



SITUAČNÍ VÝKRES - ZÁJMOVÉ ÚZEMÍ

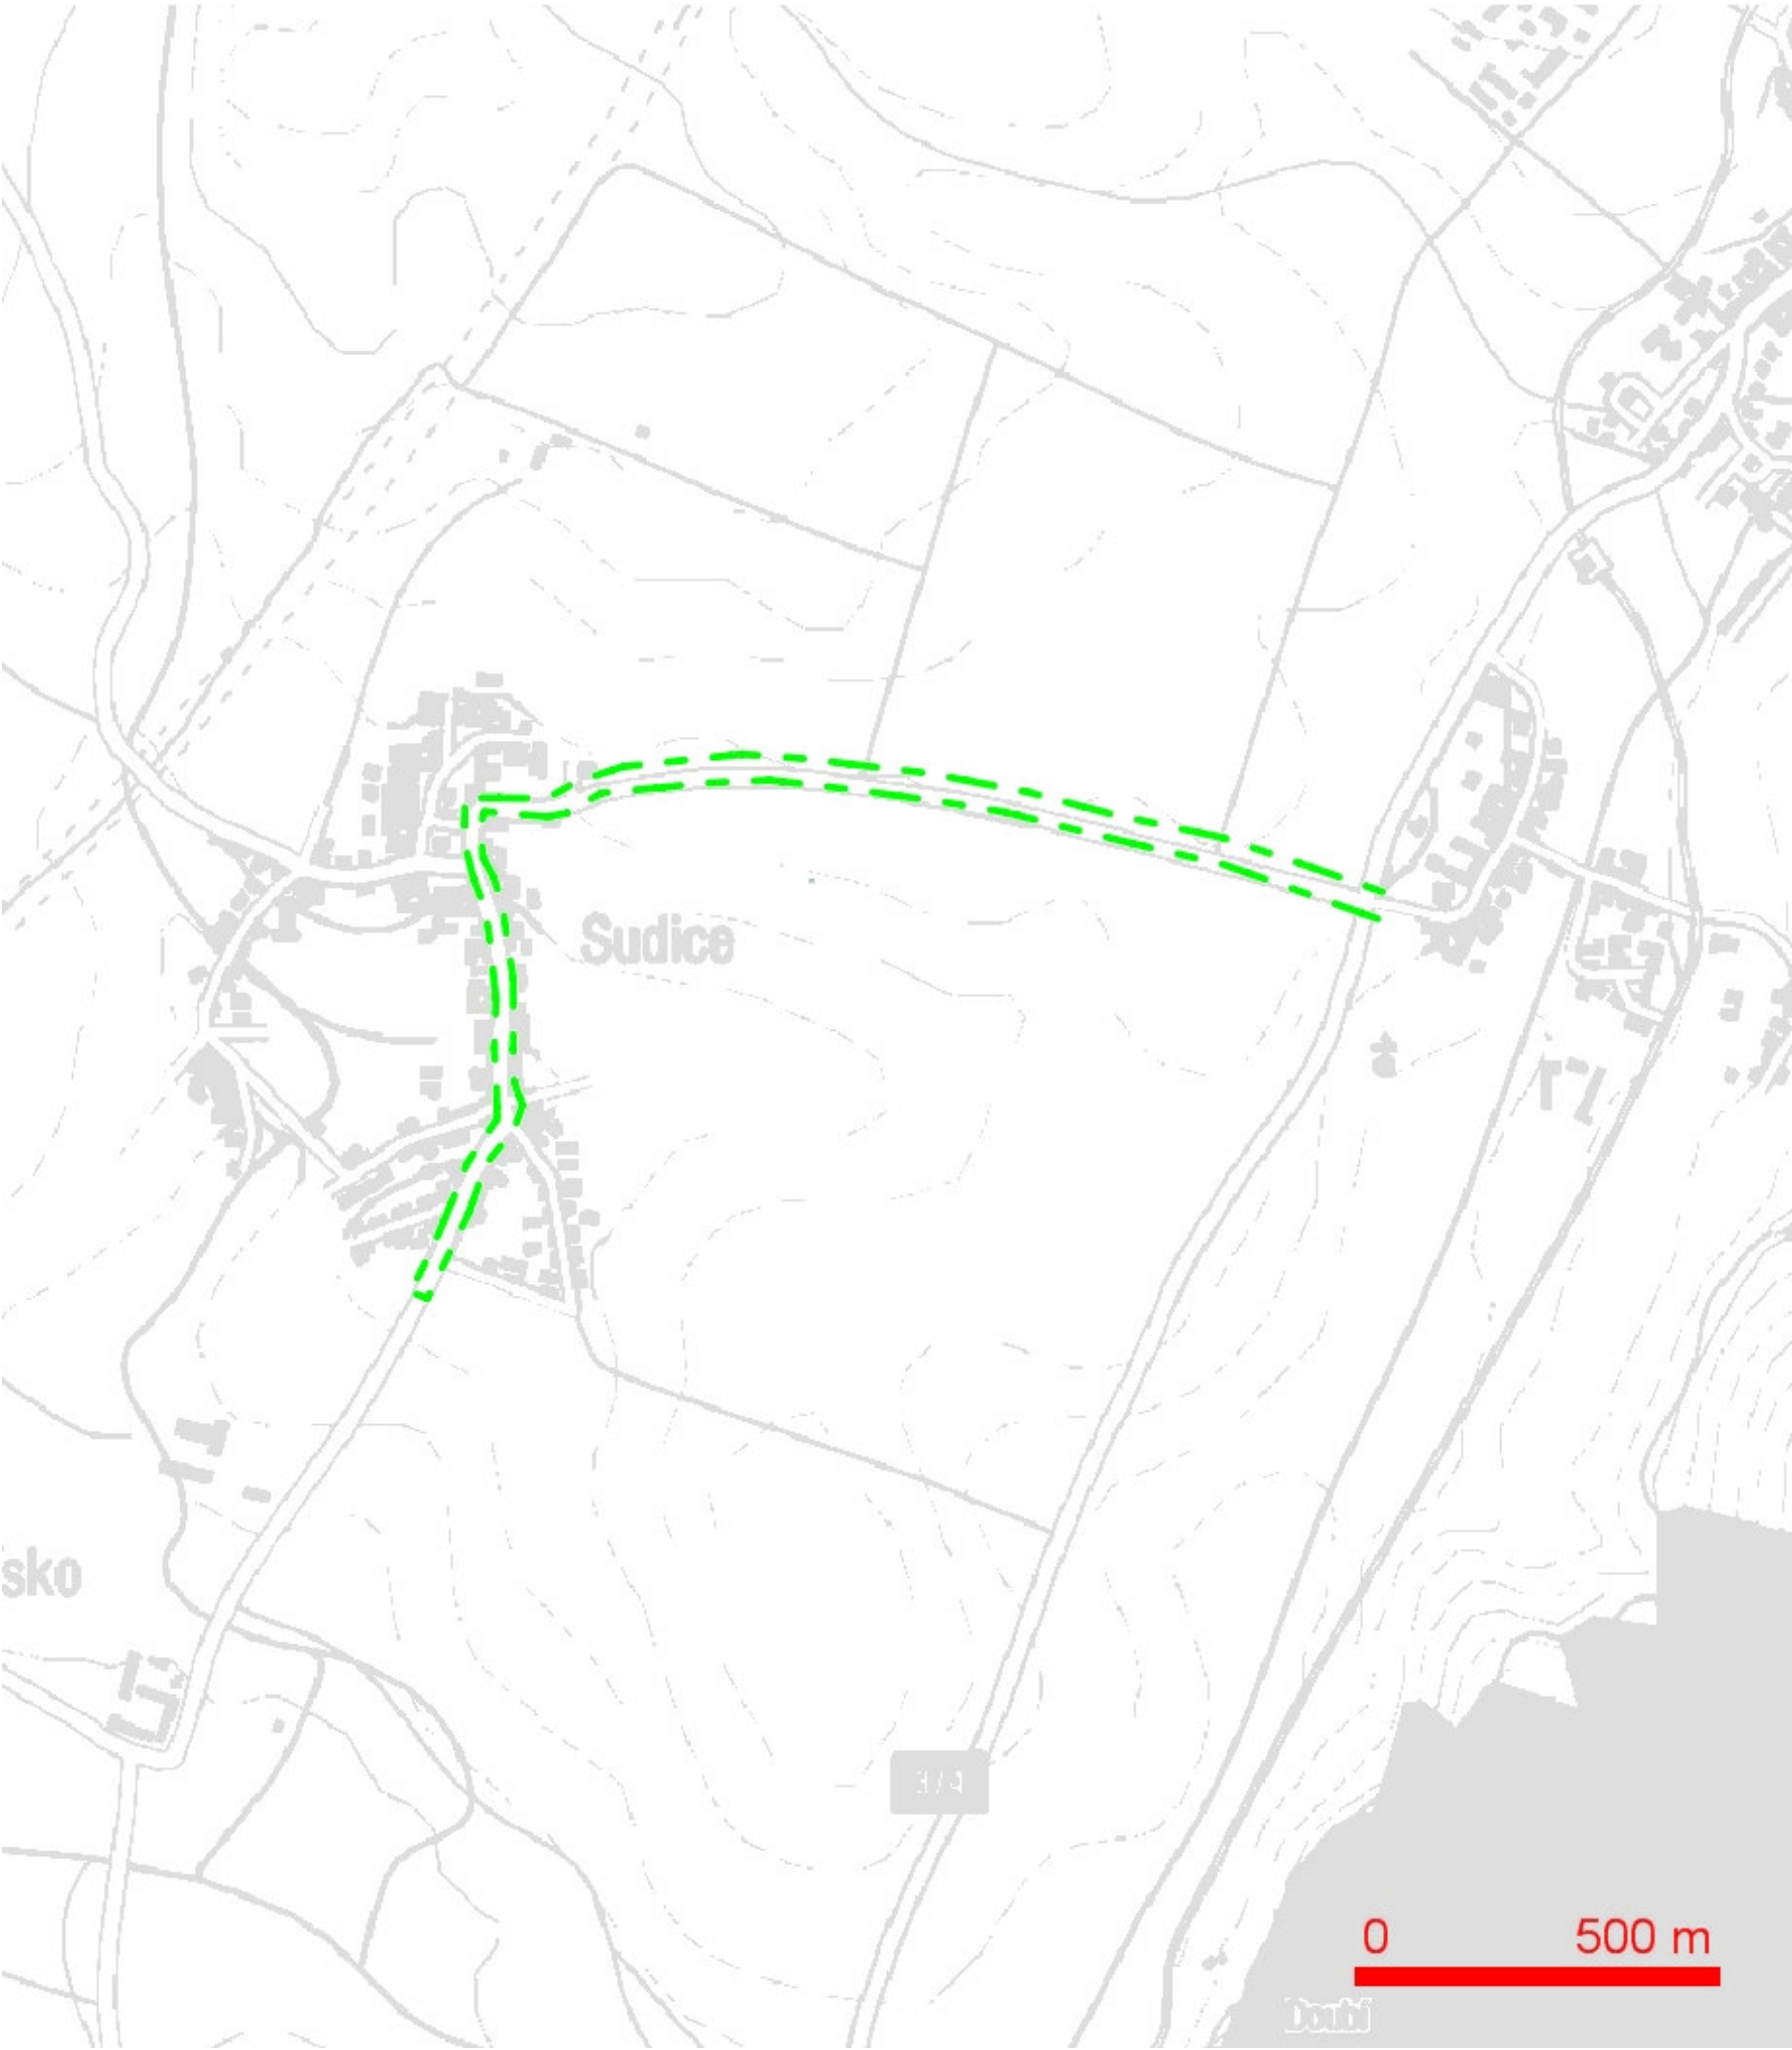

LEGENDA:  
 --- ..hranice zájmového území k vyjádření

*hust*  
 O2 Czech Republic a.s.  
 Za Brumlovkou 266/2  
 140 22 Praha 4  
 DIČ: CZ60193336  
 697

## SITUAČNÍ VÝKRES - POLYGON 1

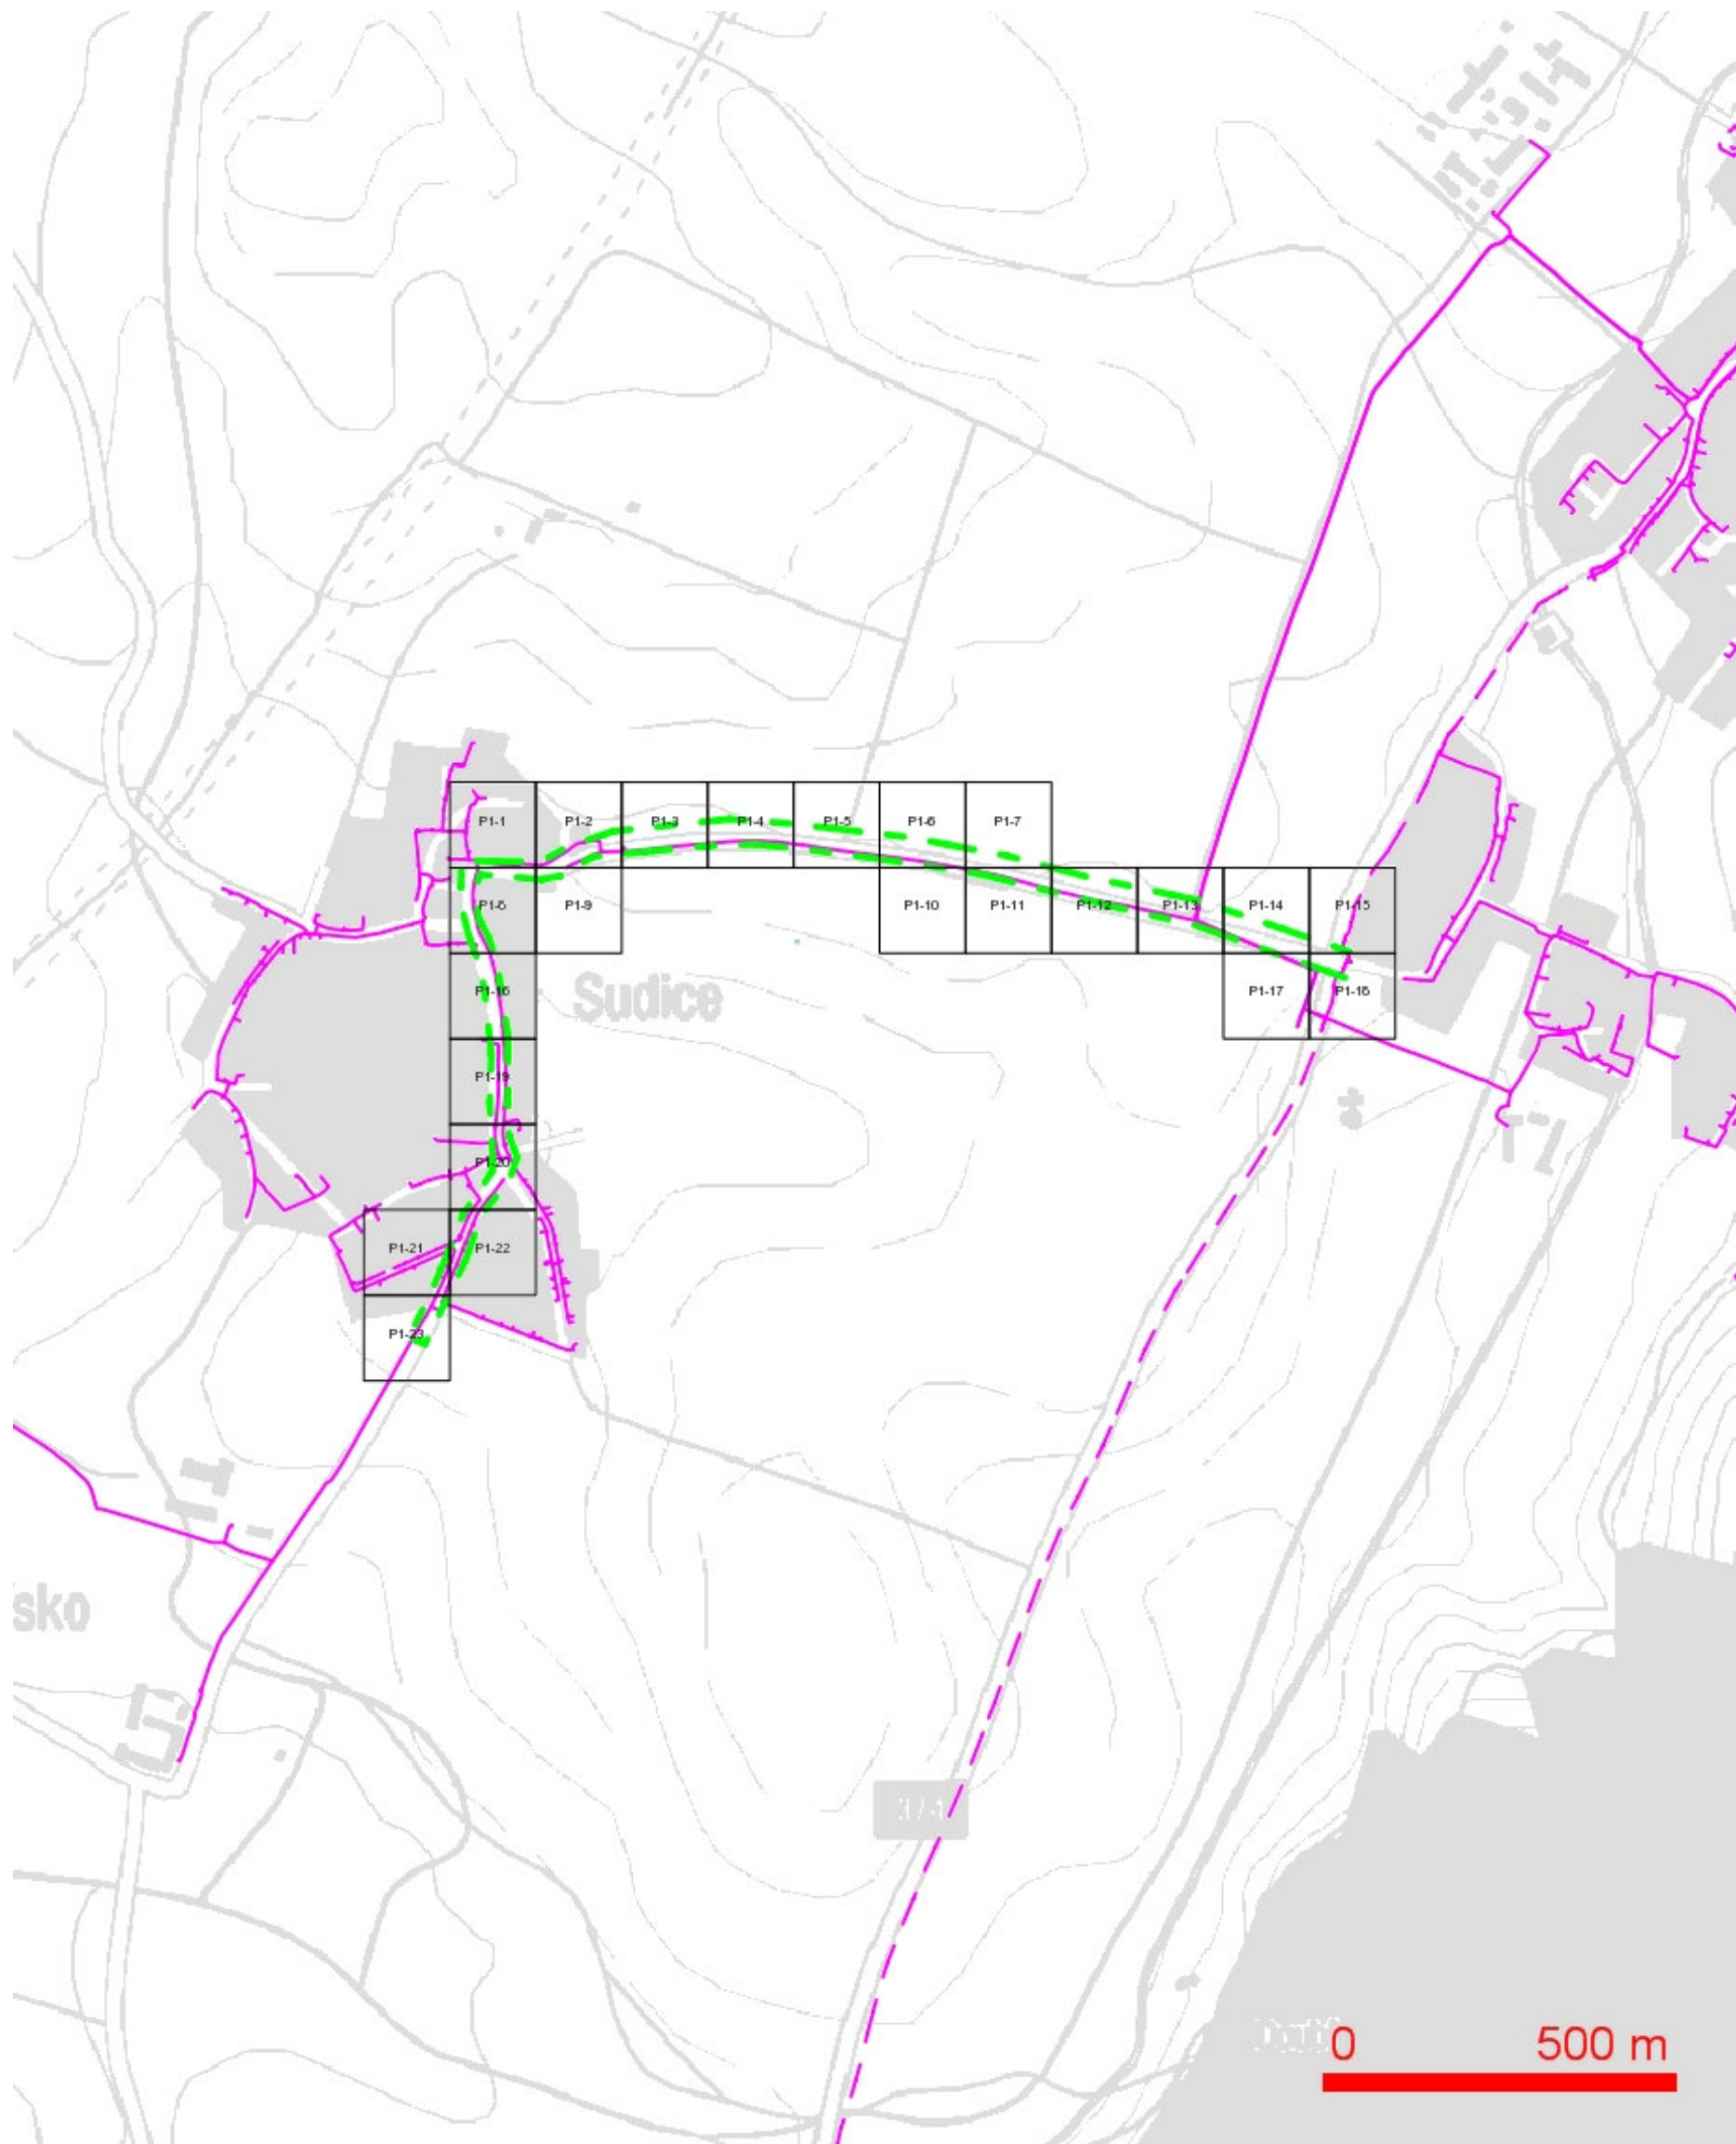


## LEGENDA:

- ..hranice zájmového území k vyjádření
- ..nn přípojka, území s nn přípojkou O2
- ..zaměřený průběh metalického kabelu
- ..zaměřený průběh optického kabelu, HDPE trubky nebo souběh optického a metalického kabelu
- ..nezaměřený průběh metalického kabelu
- ..nadmerní síť cizí
- ..nezaměřený průběh optického kabelu, HDPE trubky nebo souběh optického a metalického kabelu
- RR--- ..radiové síť, ochranné pásmo radiové sítě
- ..nadmerní síť
- ..neprovzozované síť
- ..podzemní síť cizí
- ..kolektor, kabelovod




## SITUAČNÍ VÝKRES - POLYGON 1, list kladu P1-1

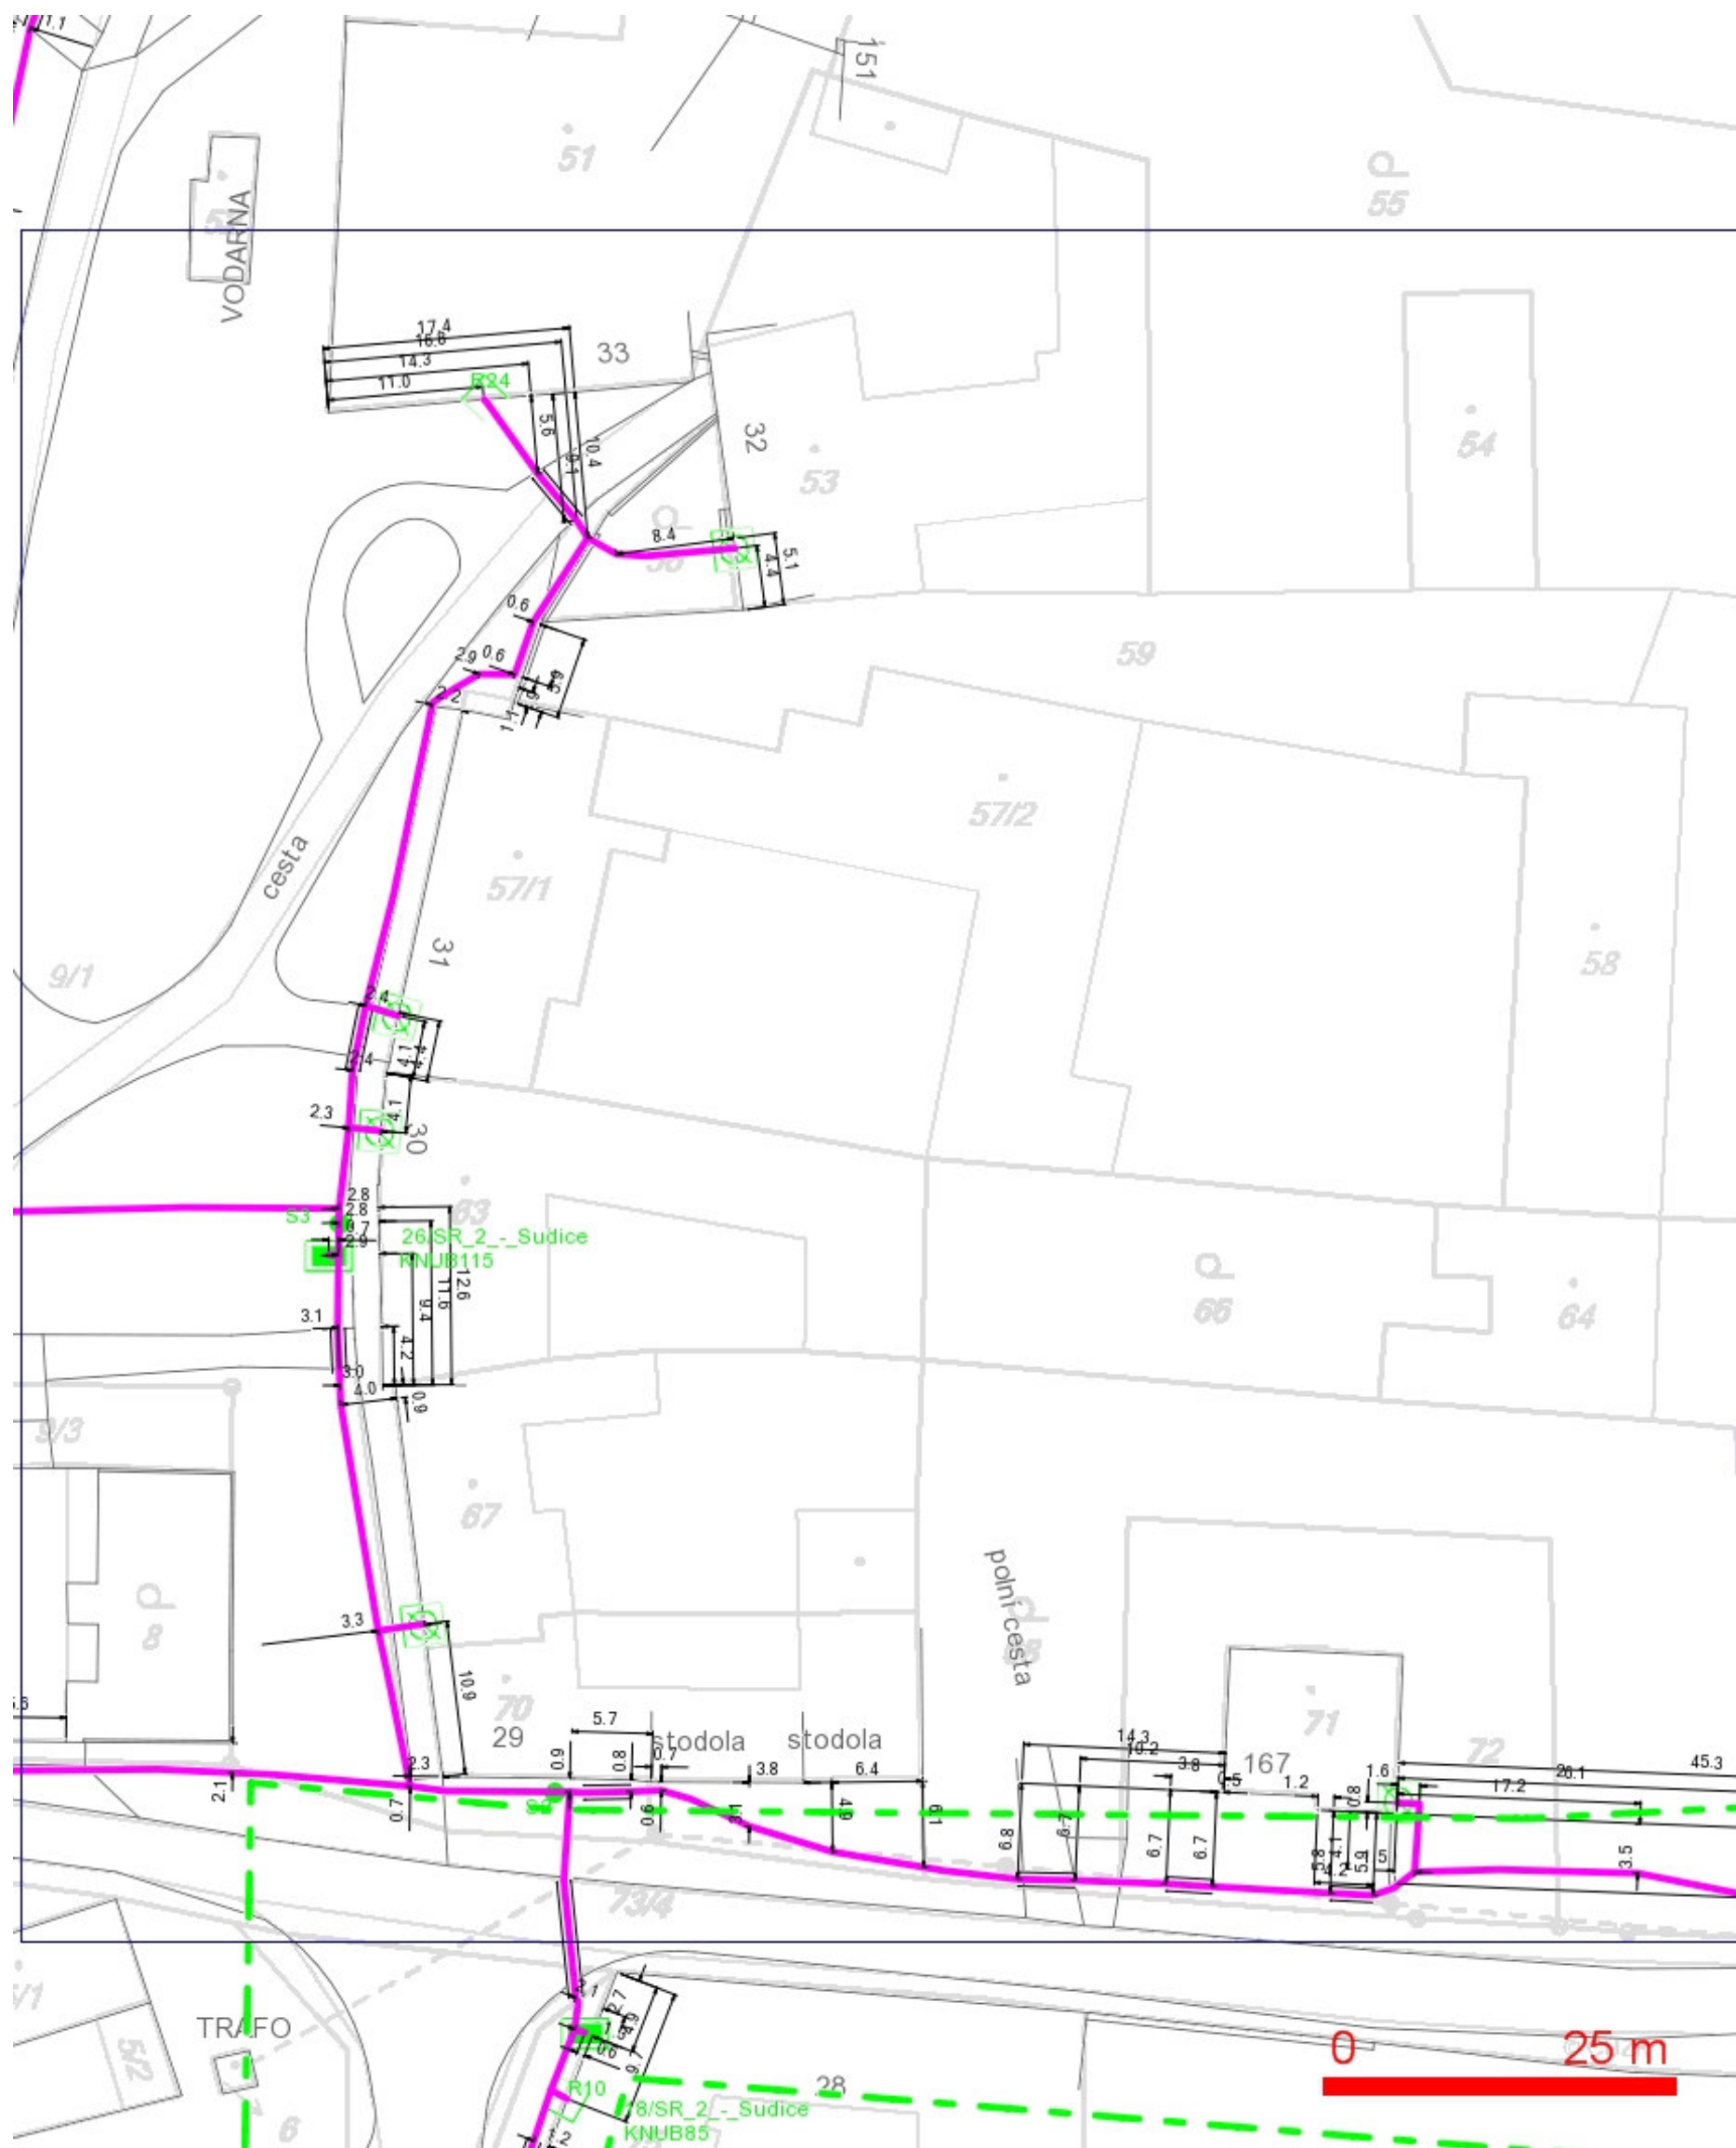


## LEGENDA:

- |   |   |
|---|---|
| — ..hranice zájmového území k vyjádření           | — ..nezaměřený průběh optického kabelu, HDPE      |
| — ..nn přípojka, území s nn přípojkou O2          | trubky nebo souběh optického a metalického kabelu |
| — ..zaměřený průběh metalického kabelu            | RR → ..radiové sítě, ochranné pásmo radiové sítě  |
| — ..zaměřený průběh optického kabelu, HDPE trubky | — ..nadzemní sítě                                 |
| nebo souběh optického a metalického kabelu        | — ..neprovozované sítě                            |
| — ..nezaměřený průběh metalického kabelu          | — ..podzemní sítě cizí                            |
| — ..nadzemní sítě cizí                            |   |

## SITUAČNÍ VÝKRES - POLYGON 1, list kladu P1-2

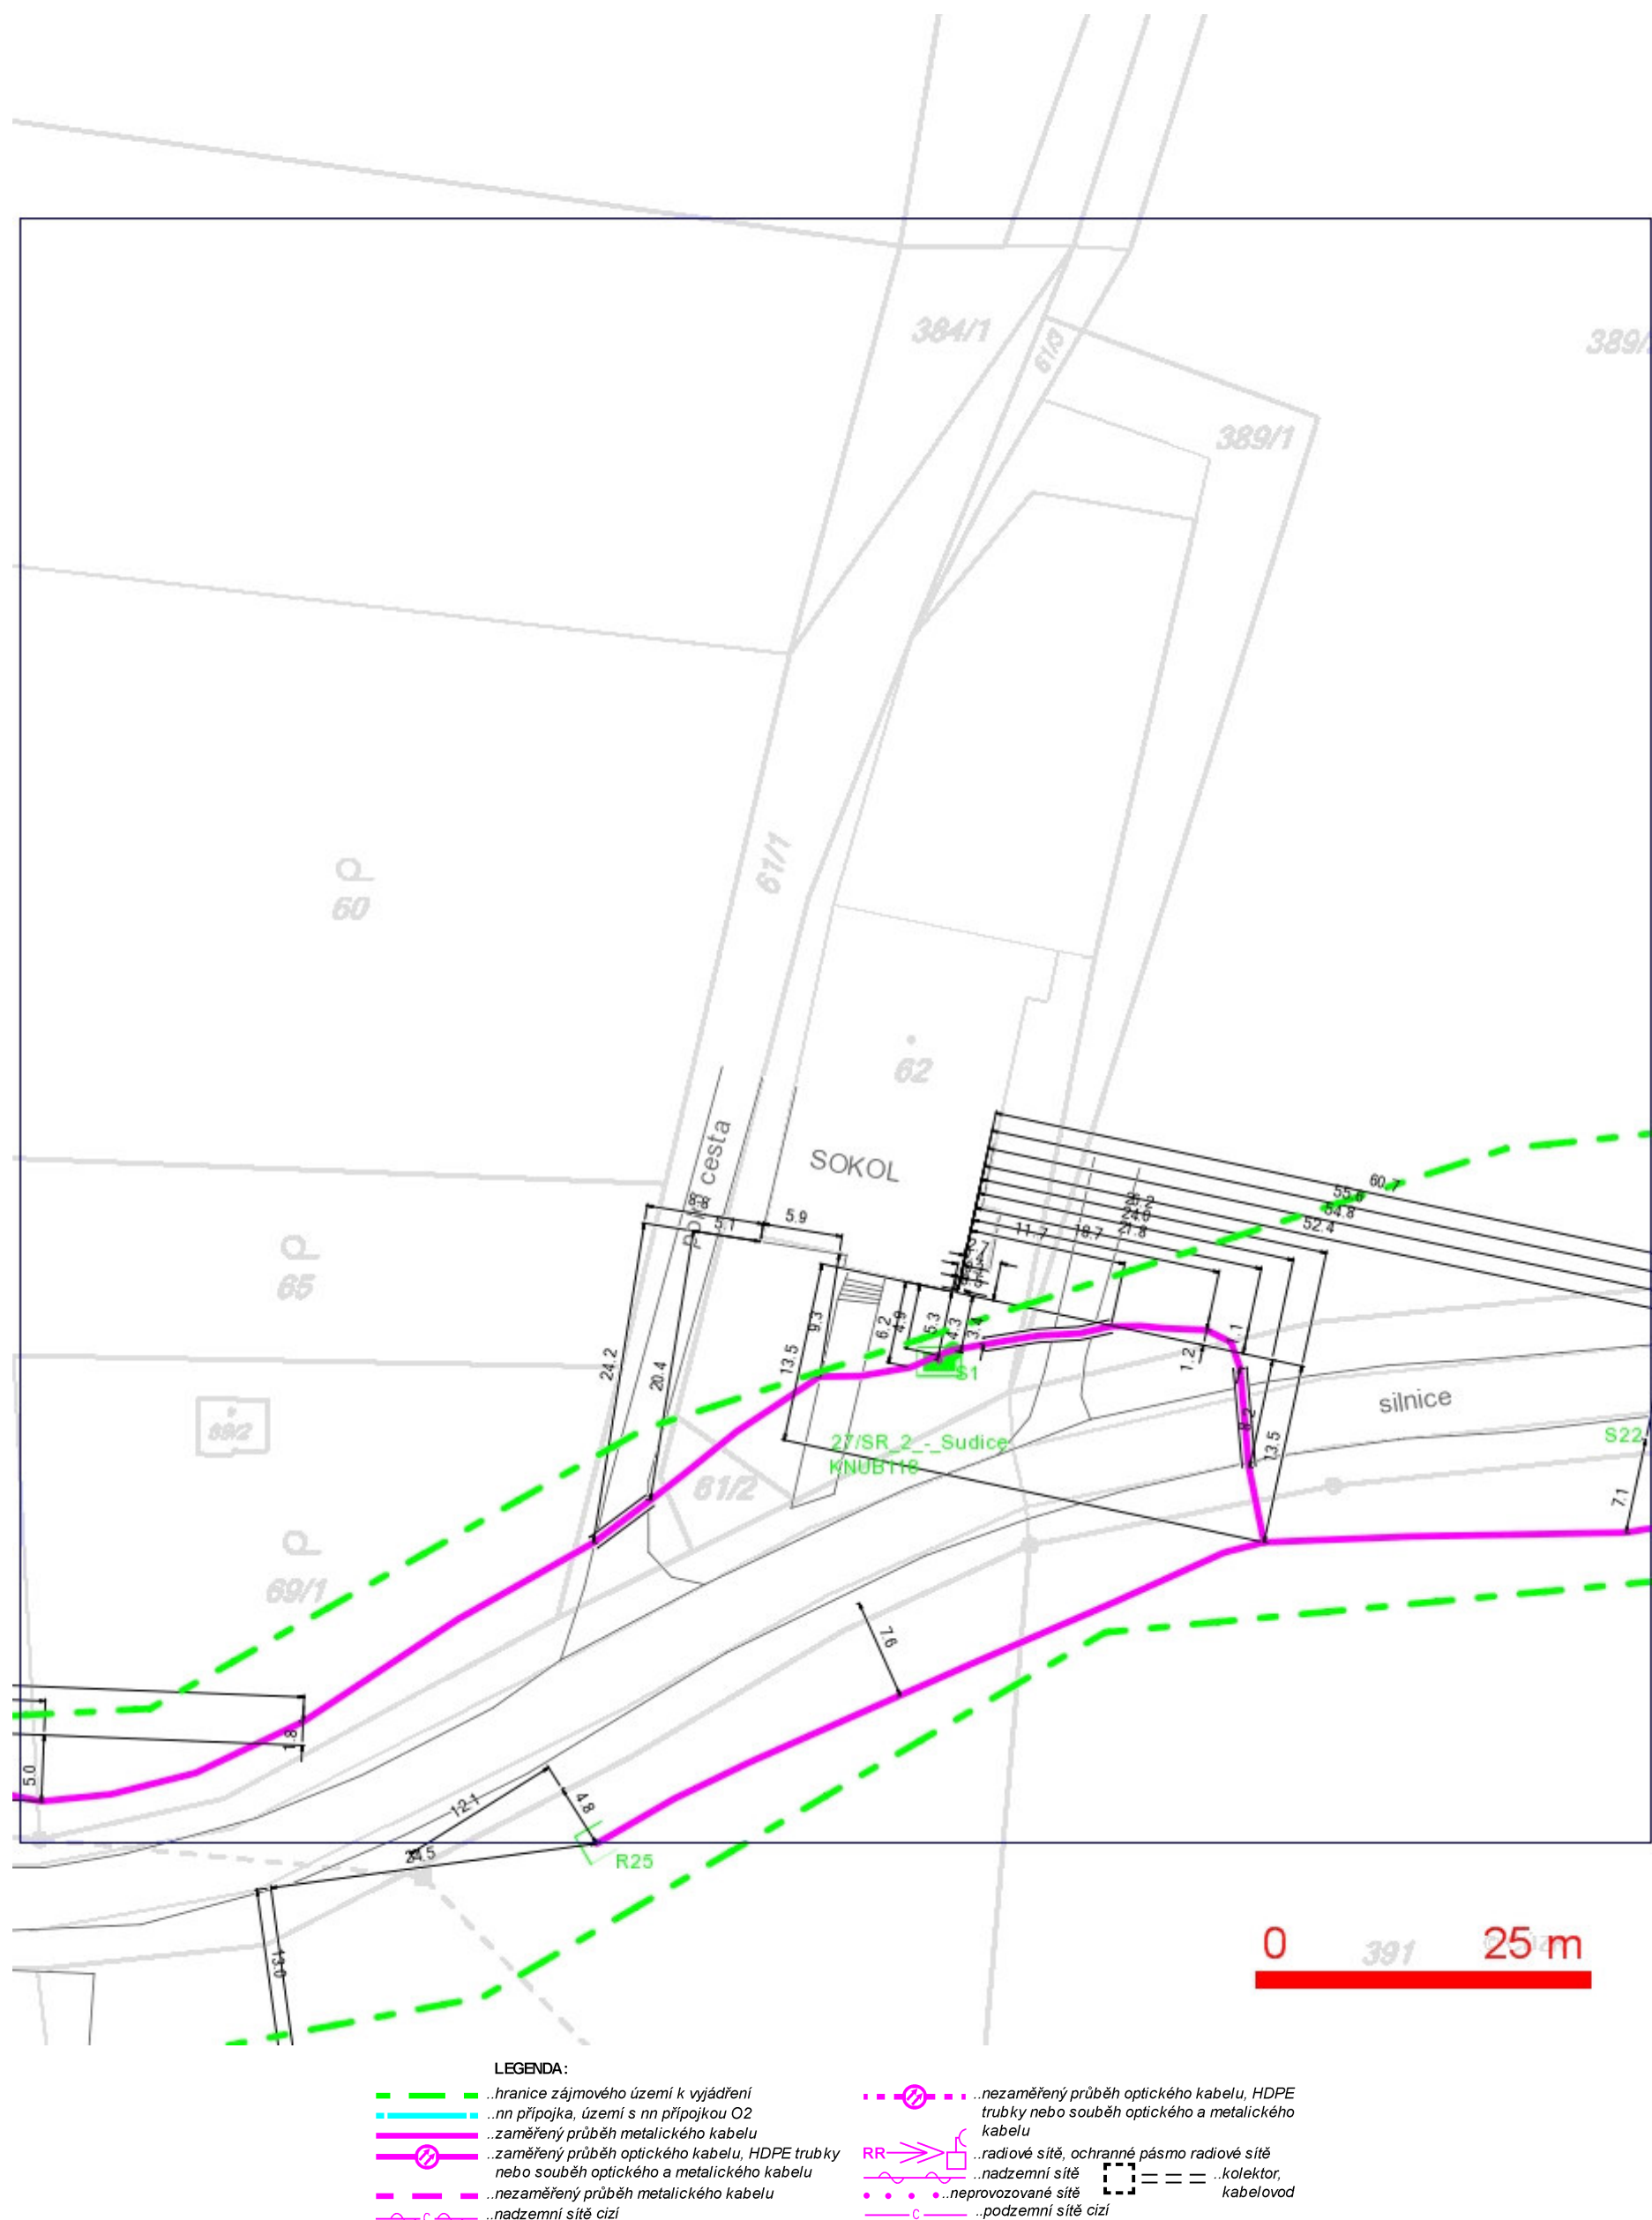


SITUAČNÍ VÝKRES - POLYGON 1, list kladu P1-3

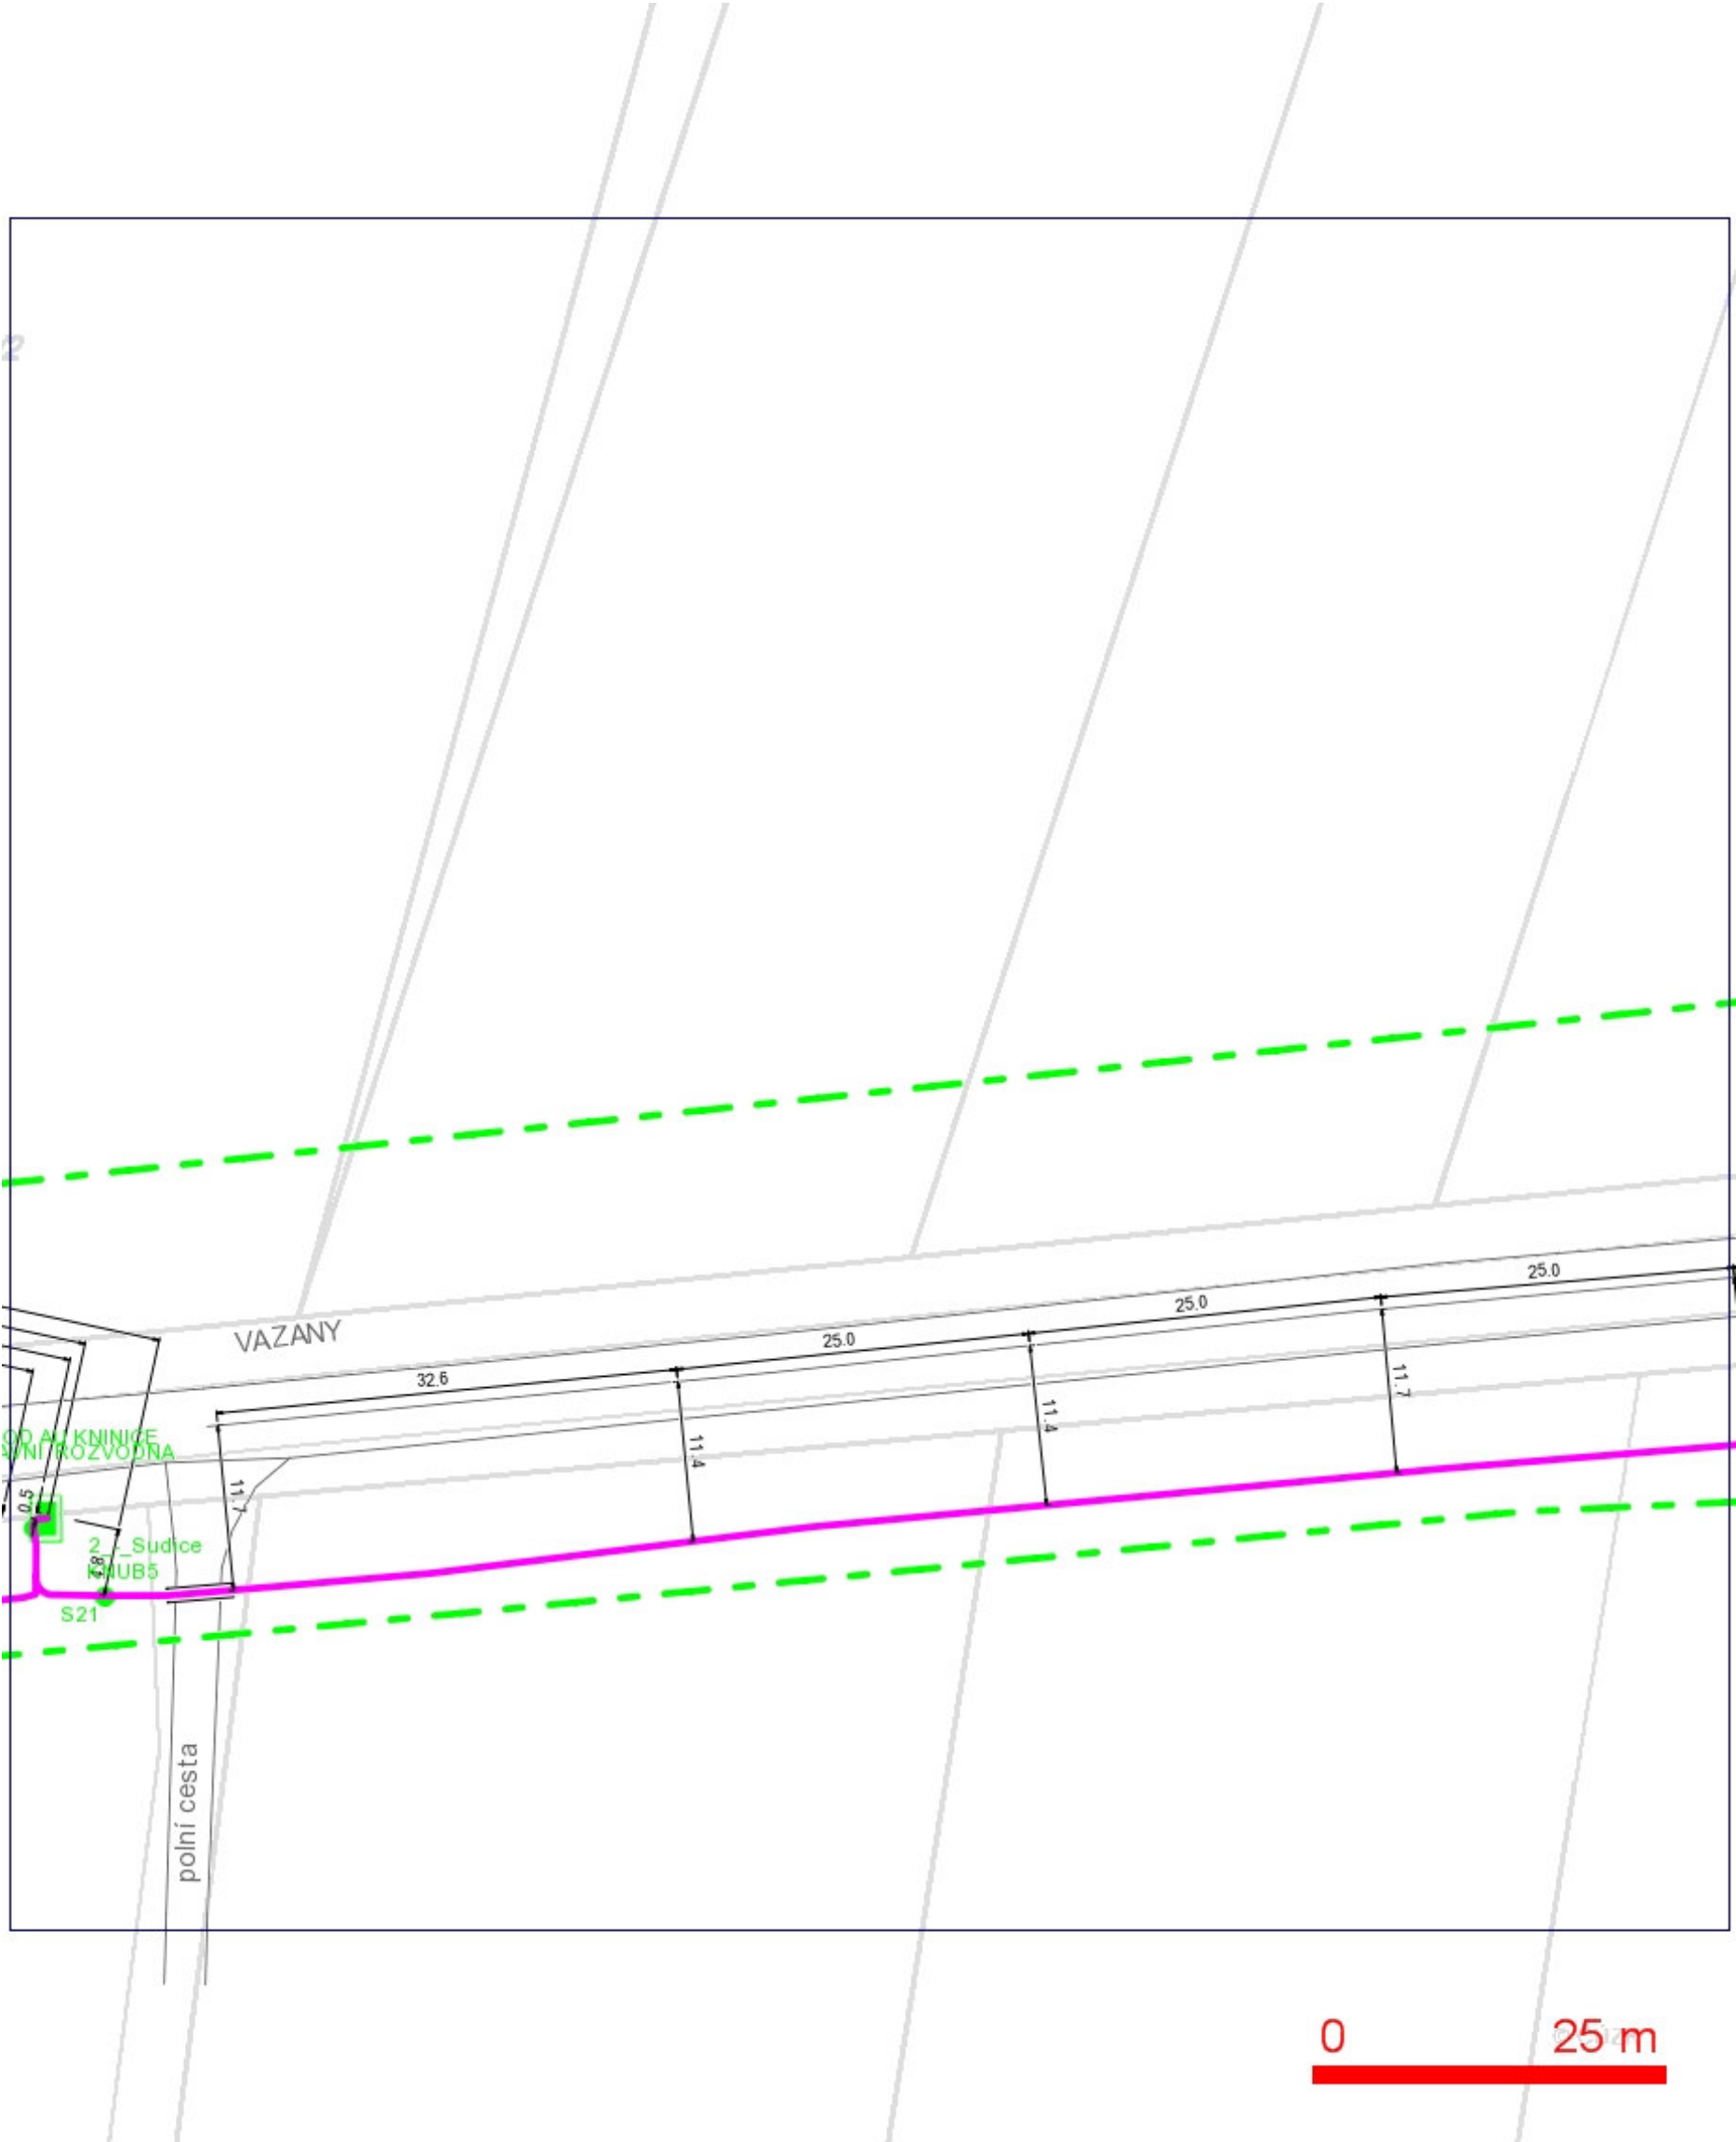

- LEGENDA:
- ..hranice zájmového území k vyjádření
  - ..nn přípojka, území s nn přípojkou O2
  - ..zaměřený průběh metalického kabelu
  - ..zaměřený průběh optického kabelu, HDPE trubky nebo souběh optického a metalického kabelu
  - ..nezaměřený průběh metalického kabelu
  - ..nadmerná síť cizí
  - ..nezaměřený průběh optického kabelu, HDPE trubky nebo souběh optického a metalického kabelu
  - ..radiové síť, ochranné pásmo radiové sítě
  - ..nadmerná síť
  - ..neprovázané síť
  - ..podzemní síť cizí
  - ..kolektor, kabelovod

SITUAČNÍ VÝKRES - POLYGON 1, list kladu P1-4

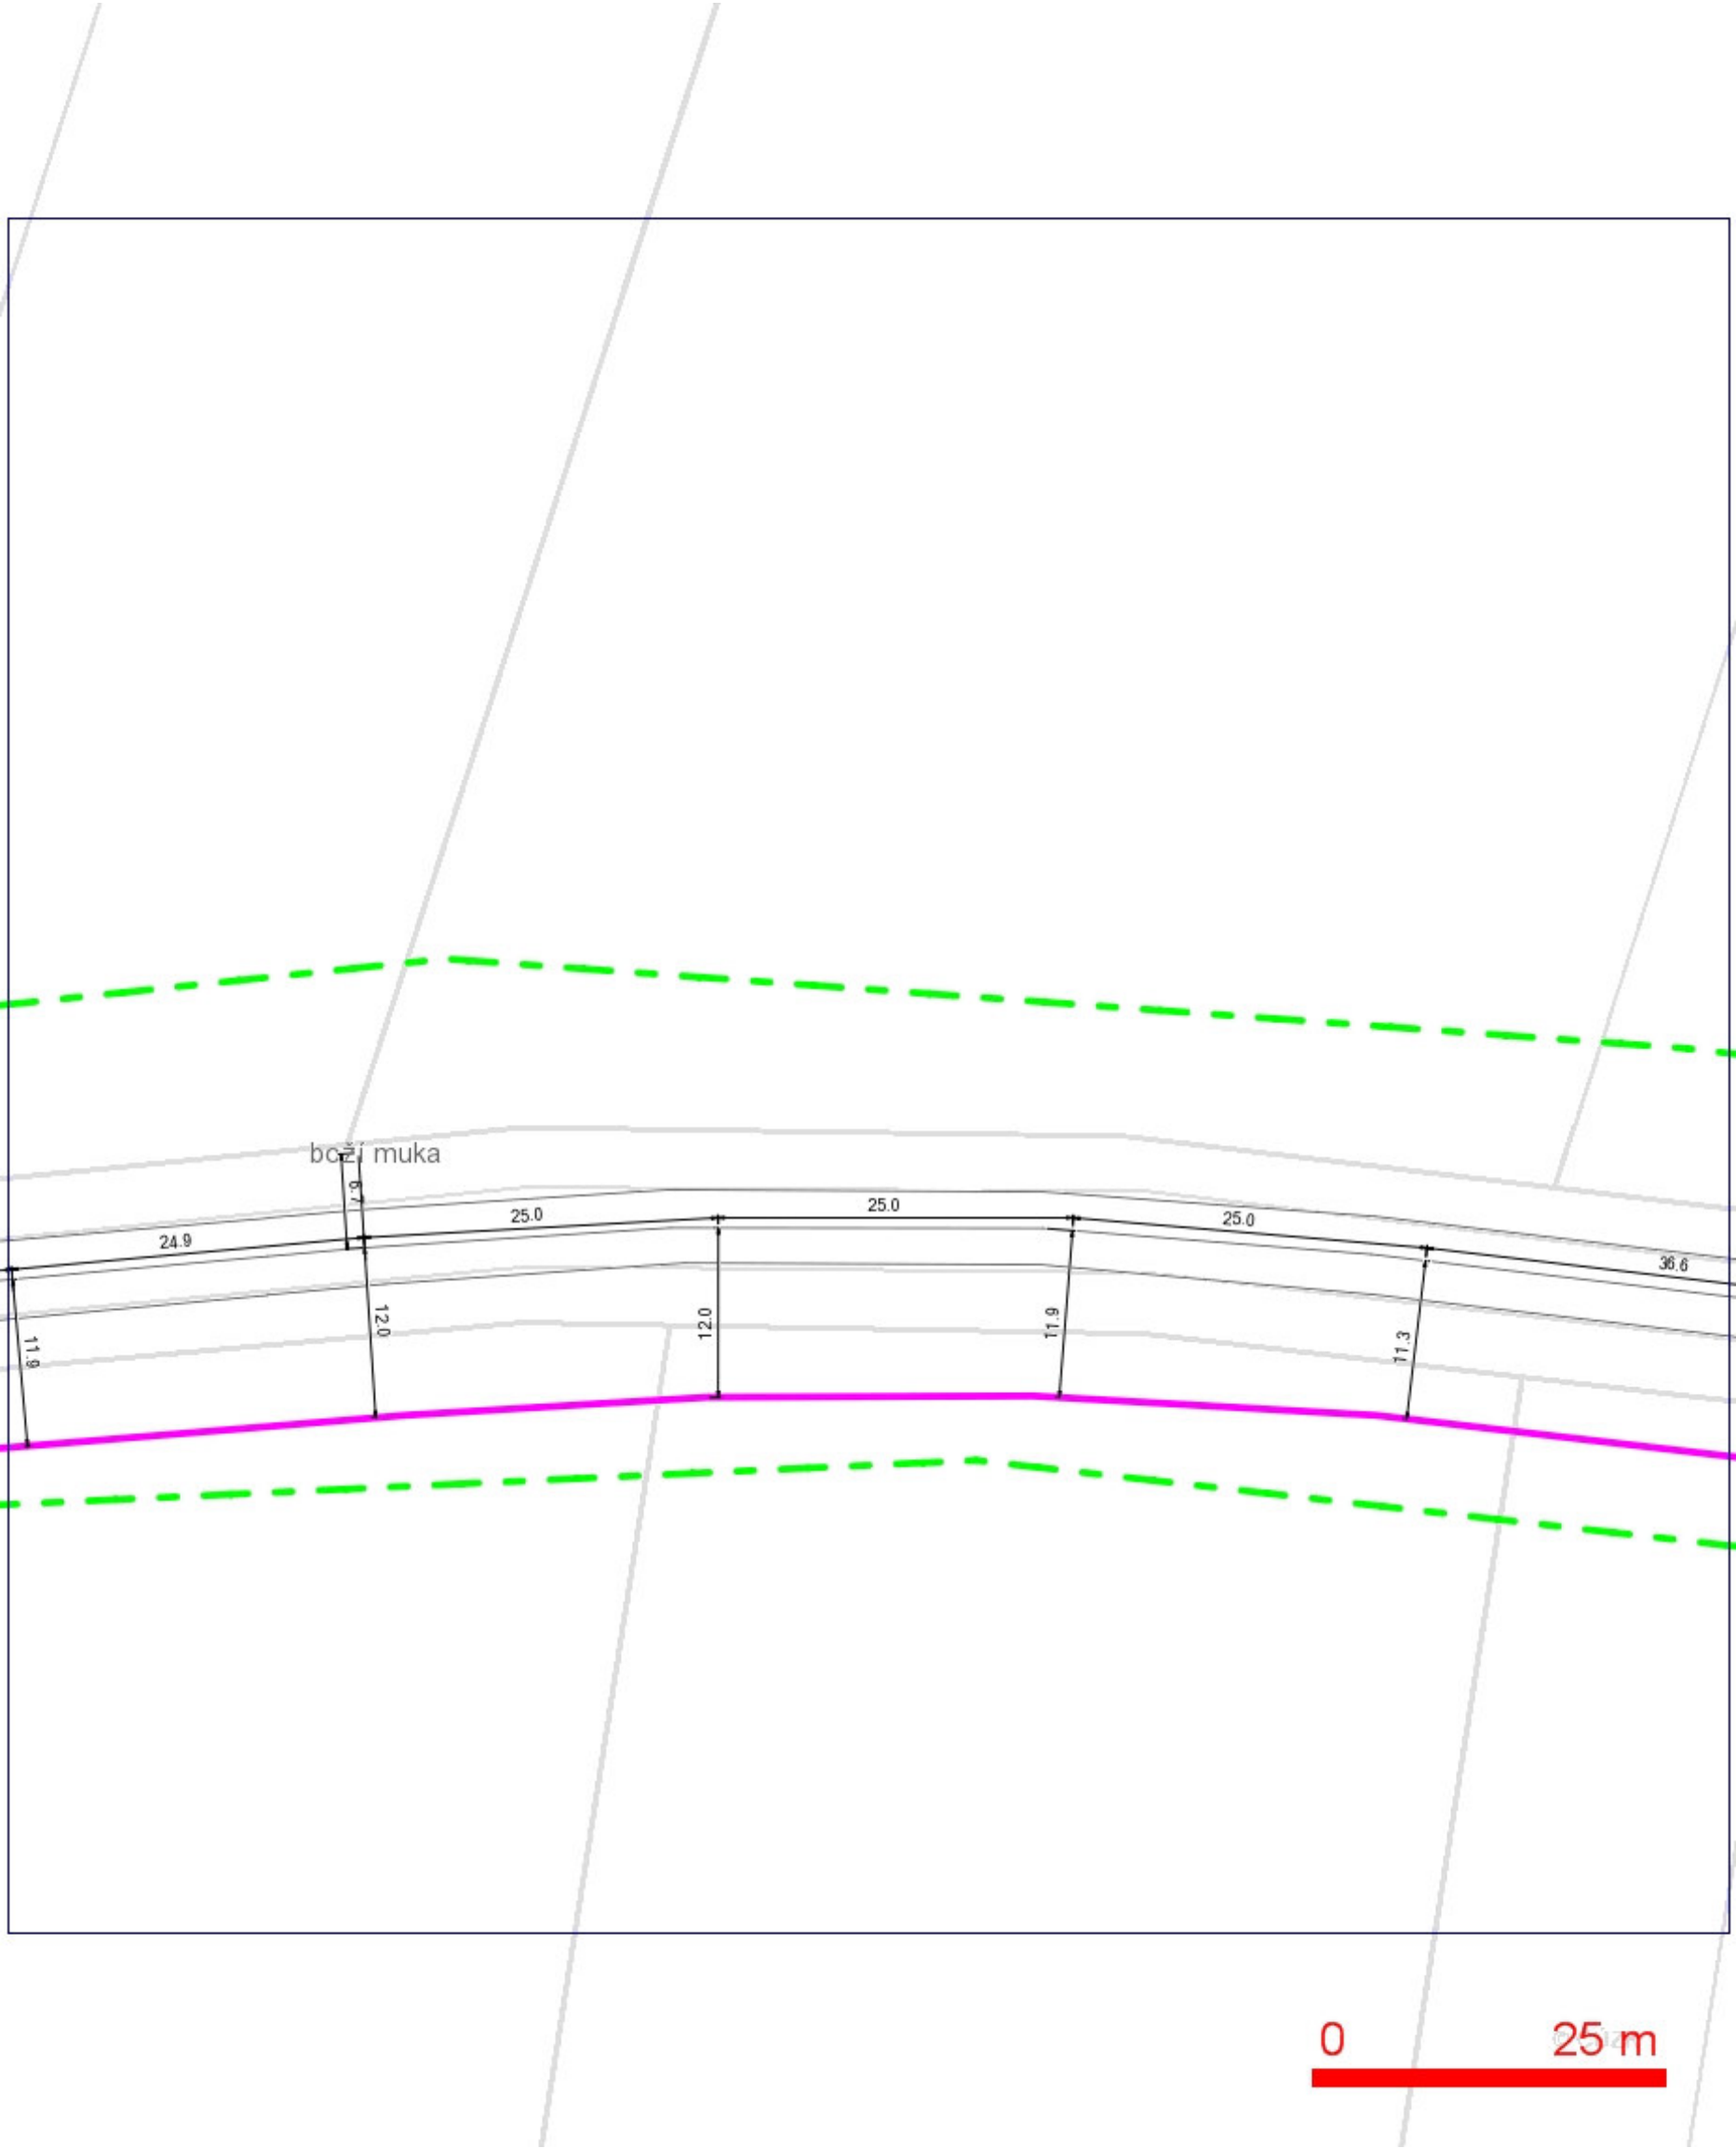


LEGENDA:

- ..hranice zájmového území k vyjádření
- ..nn přípojka, území s nn přípojkou O2
- ..zaměřený průběh metalického kabelu
- ..zaměřený průběh optického kabelu, HDPE trubky nebo souběh optického a metalického kabelu
- ..nezaměřený průběh metalického kabelu
- ..nadmenní síť cizí
- ..nezaměřený průběh optického kabelu, HDPE trubky nebo souběh optického a metalického kabelu
- RR--> ..radiové síť, ochranné pásmo radiové síť
- ..nadmenní síť
- ..neprovázané síť
- ..podzemní síť cizí
- ..kolektor, kabelovod




SITUAČNÍ VÝKRES - POLYGON 1, list kladu P1-5

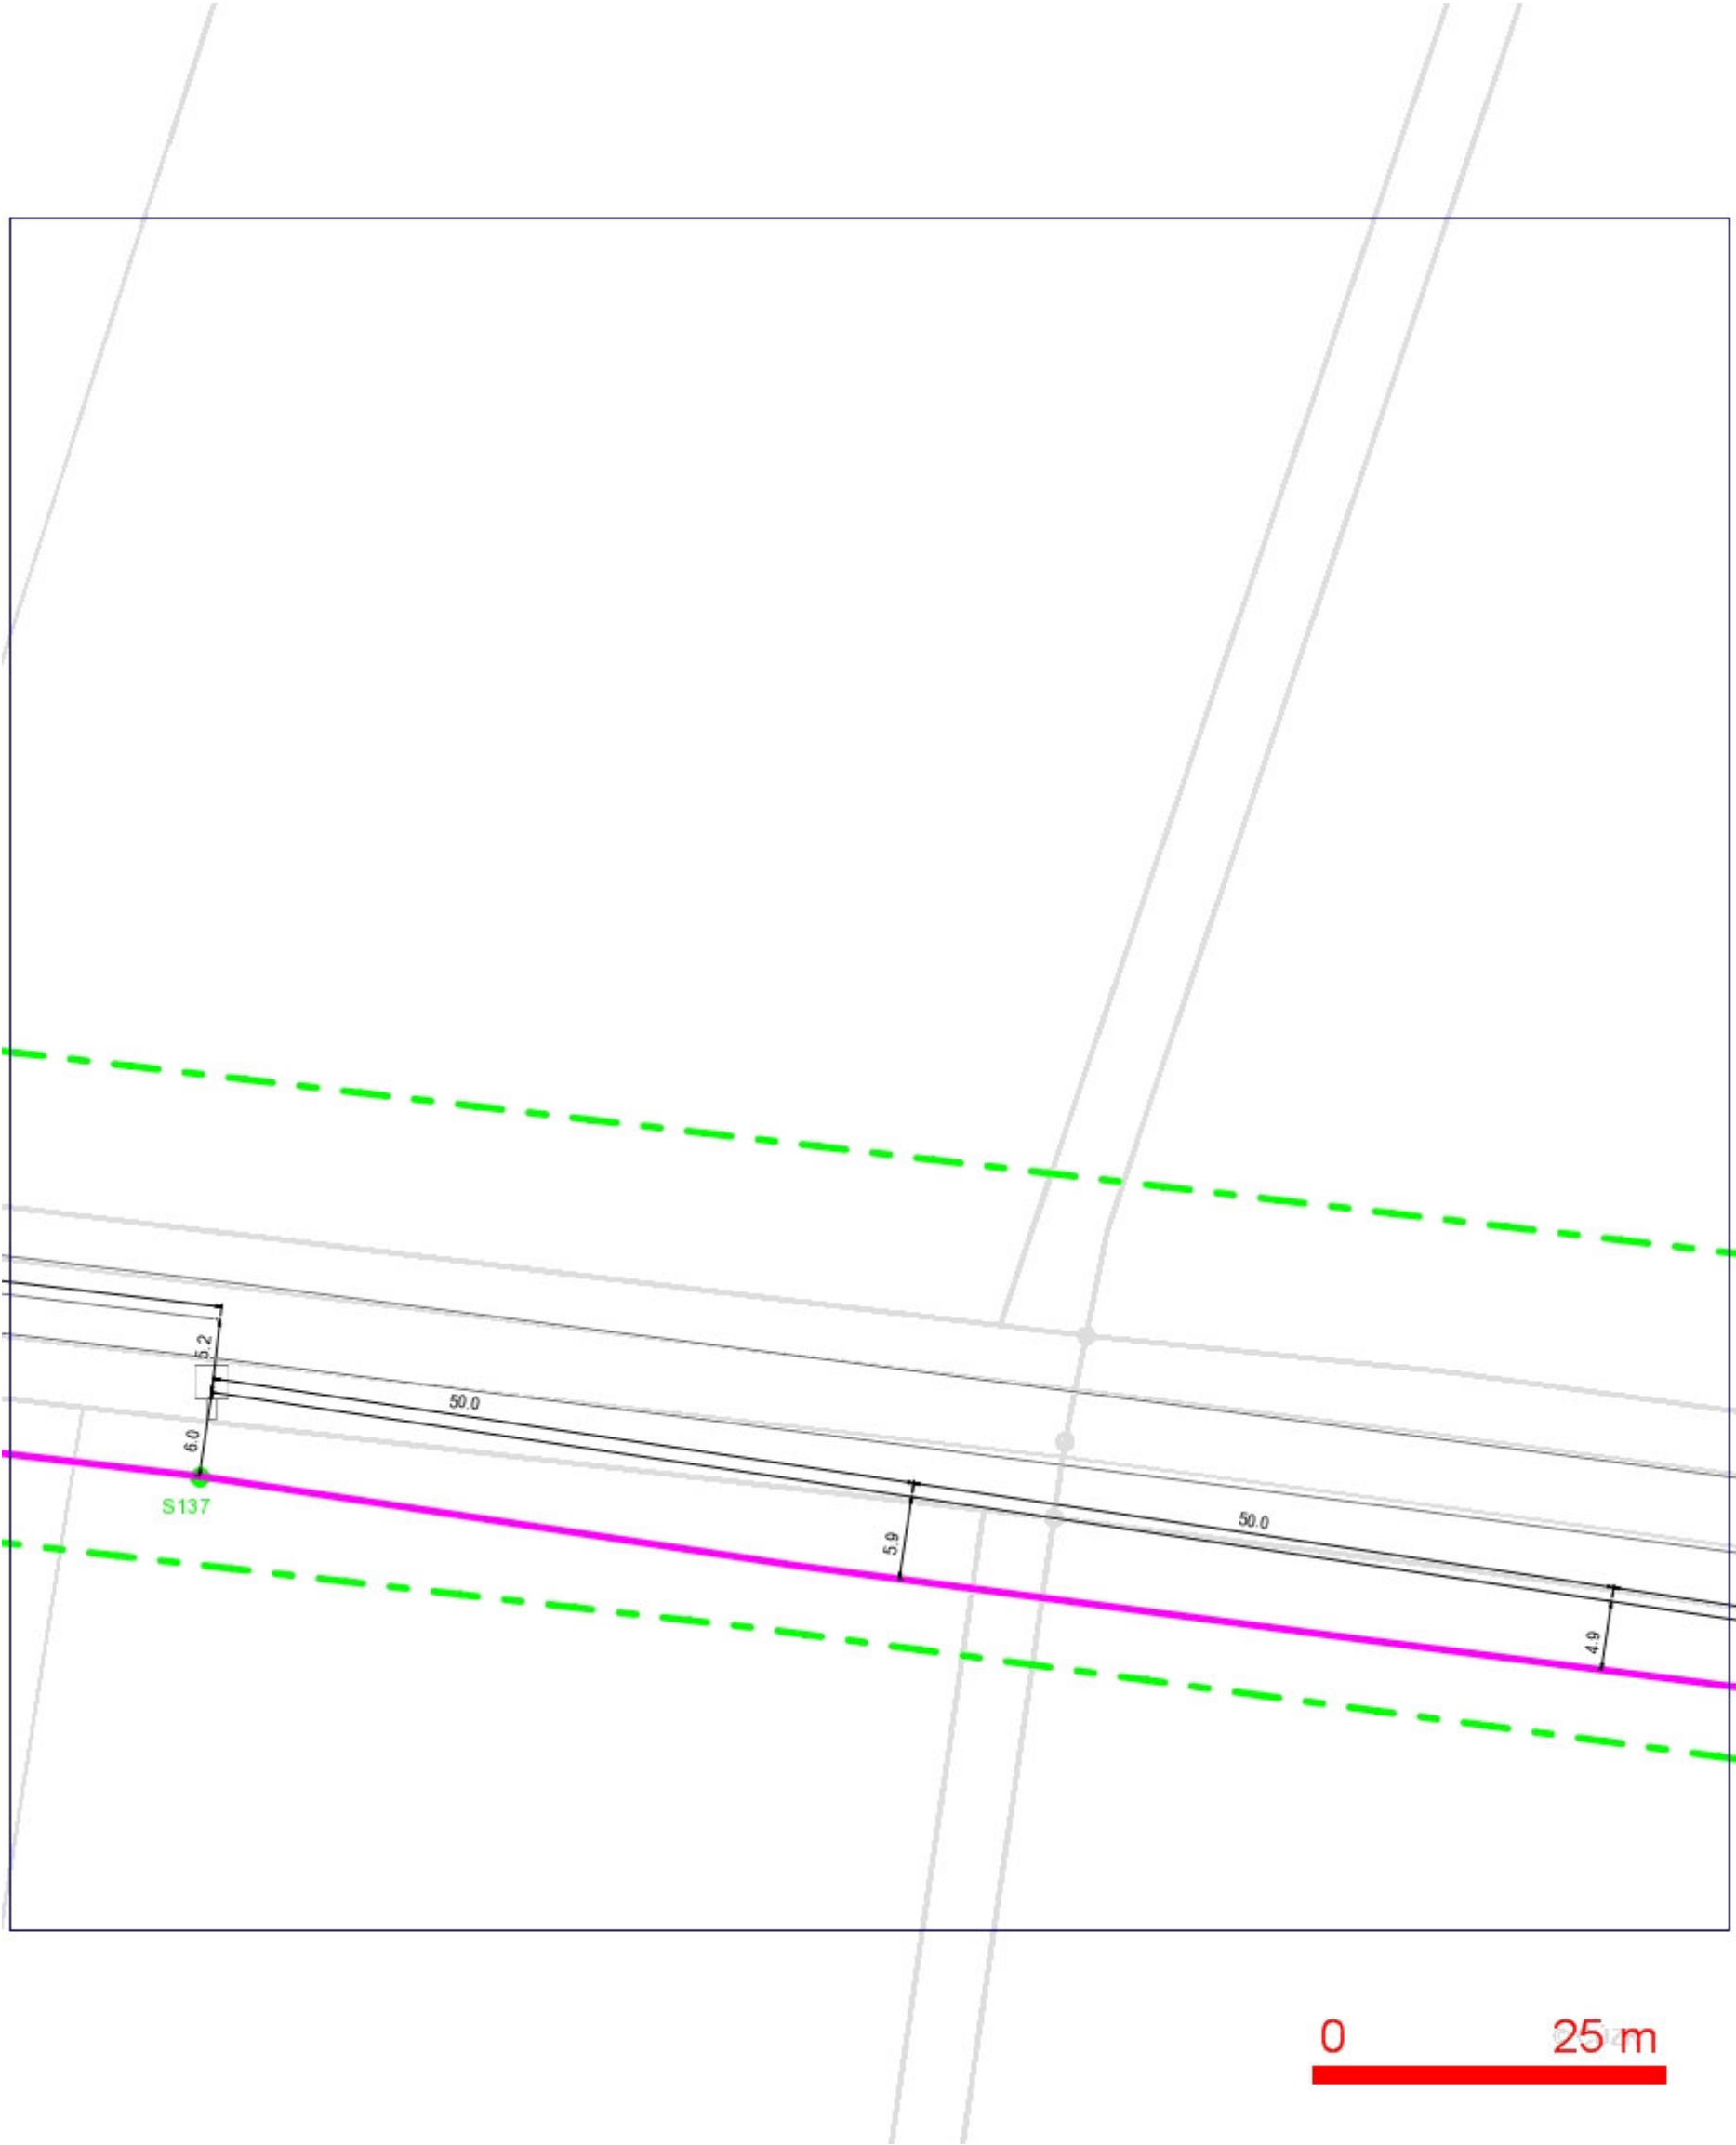

- LEGENDA:
- ..hranice zájmového území k vyjádření
  - ..nn přípojka, území s nn přípojkou O2
  - ..zaměřený průběh metalického kabelu
  - ..zaměřený průběh optického kabelu, HDPE trubky nebo souběh optického a metalického kabelu
  - ..nezaměřený průběh metalického kabelu
  - ..nadmenní síť cizí
  - ..nezaměřený průběh optického kabelu, HDPE trubky nebo souběh optického a metalického kabelu
  - RR--> ..radiové síť, ochranné pásmo radiové sítě
  - ..nadmenní síť
  - ..neprovázované síť
  - ..podzemní síť cizí
  - ..kolektor, kabelovod


SITUAČNÍ VÝKRES - POLYGON 1, list kladu P1-6

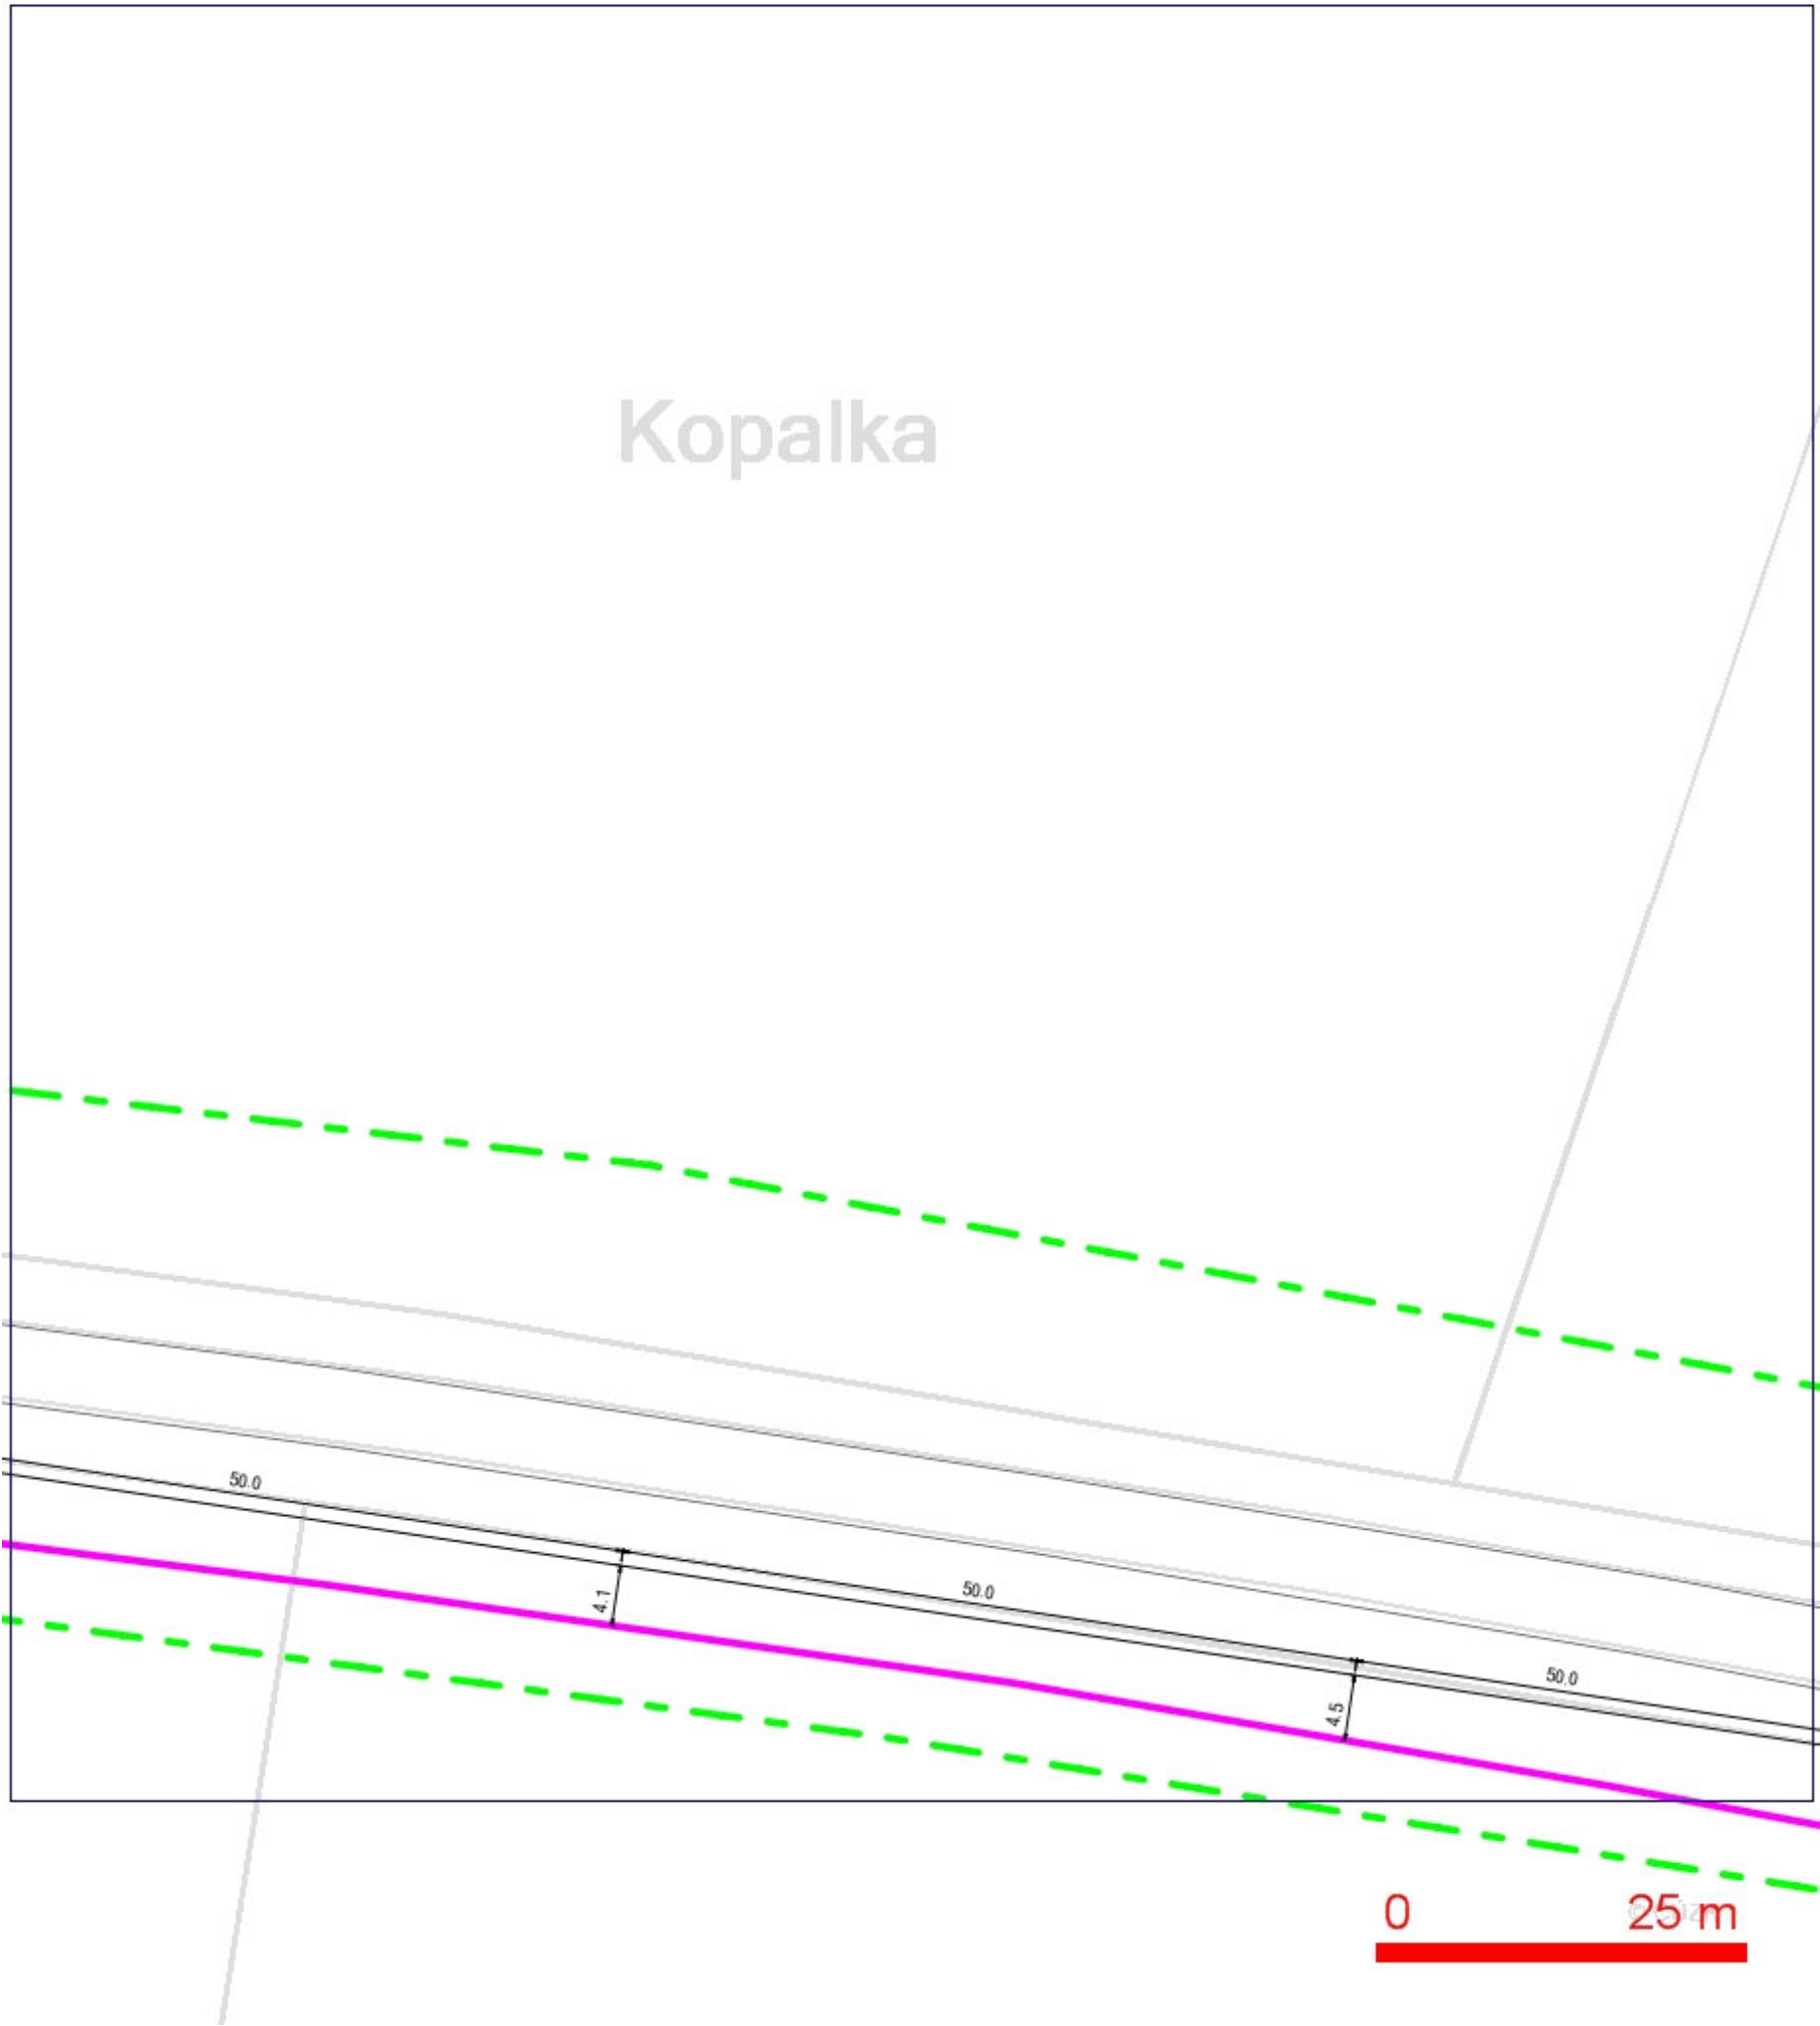


- LEGENDA:
- ..hranice zájmového území k vyjádření
  - ..nn přípojka, území s nn přípojkou O2
  - ..zaměřený průběh metalického kabelu
  - ..zaměřený průběh optického kabelu, HDPE trubky nebo souběh optického a metalického kabelu
  - ..nezaměřený průběh metalického kabelu
  - ..nadmenní síť cizí
  - ..nezaměřený průběh optického kabelu, HDPE trubky nebo souběh optického a metalického kabelu
  - RR--- ..radiové síť, ochranné pásmo radiové sítě
  - ..nadmenní síť
  - ..neprovázované síť
  - ..podzemní síť cizí
  - ..kolektor, kabelovod



SITUAČNÍ VÝKRES - POLYGON 1, list kladu P1-7

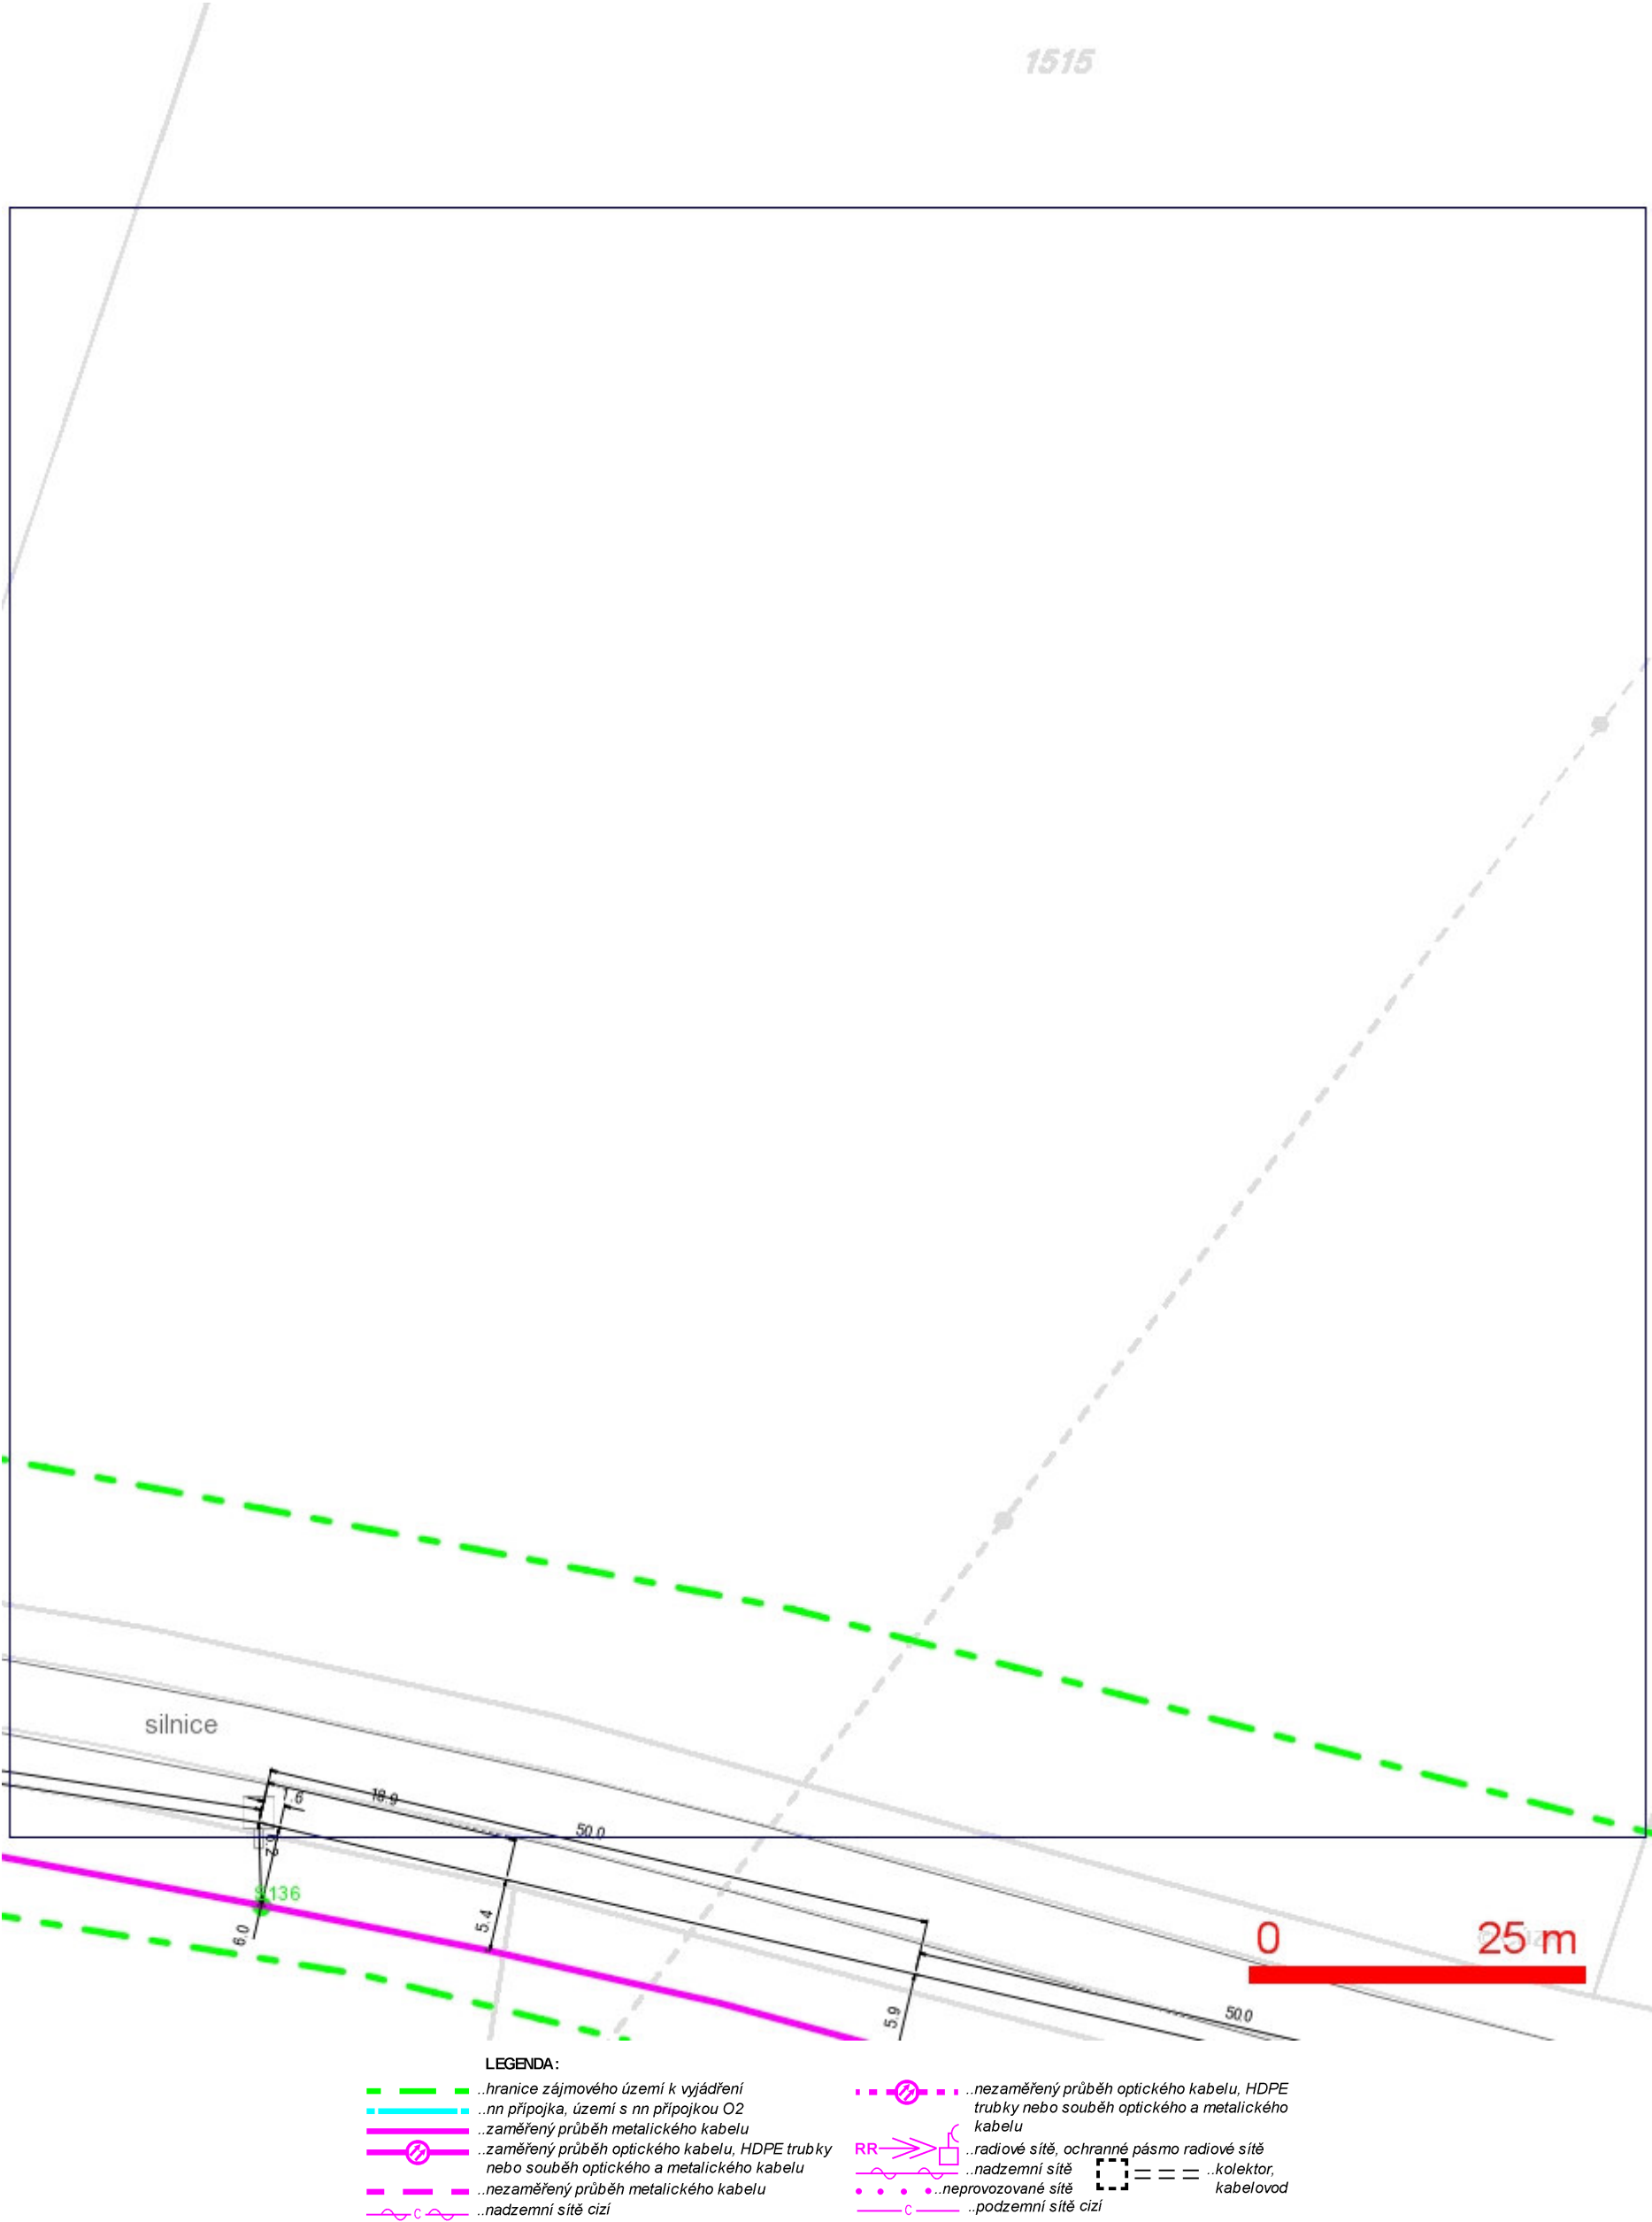

## SITUAČNÍ VÝKRES - POLYGON 1, list kladu P1-8

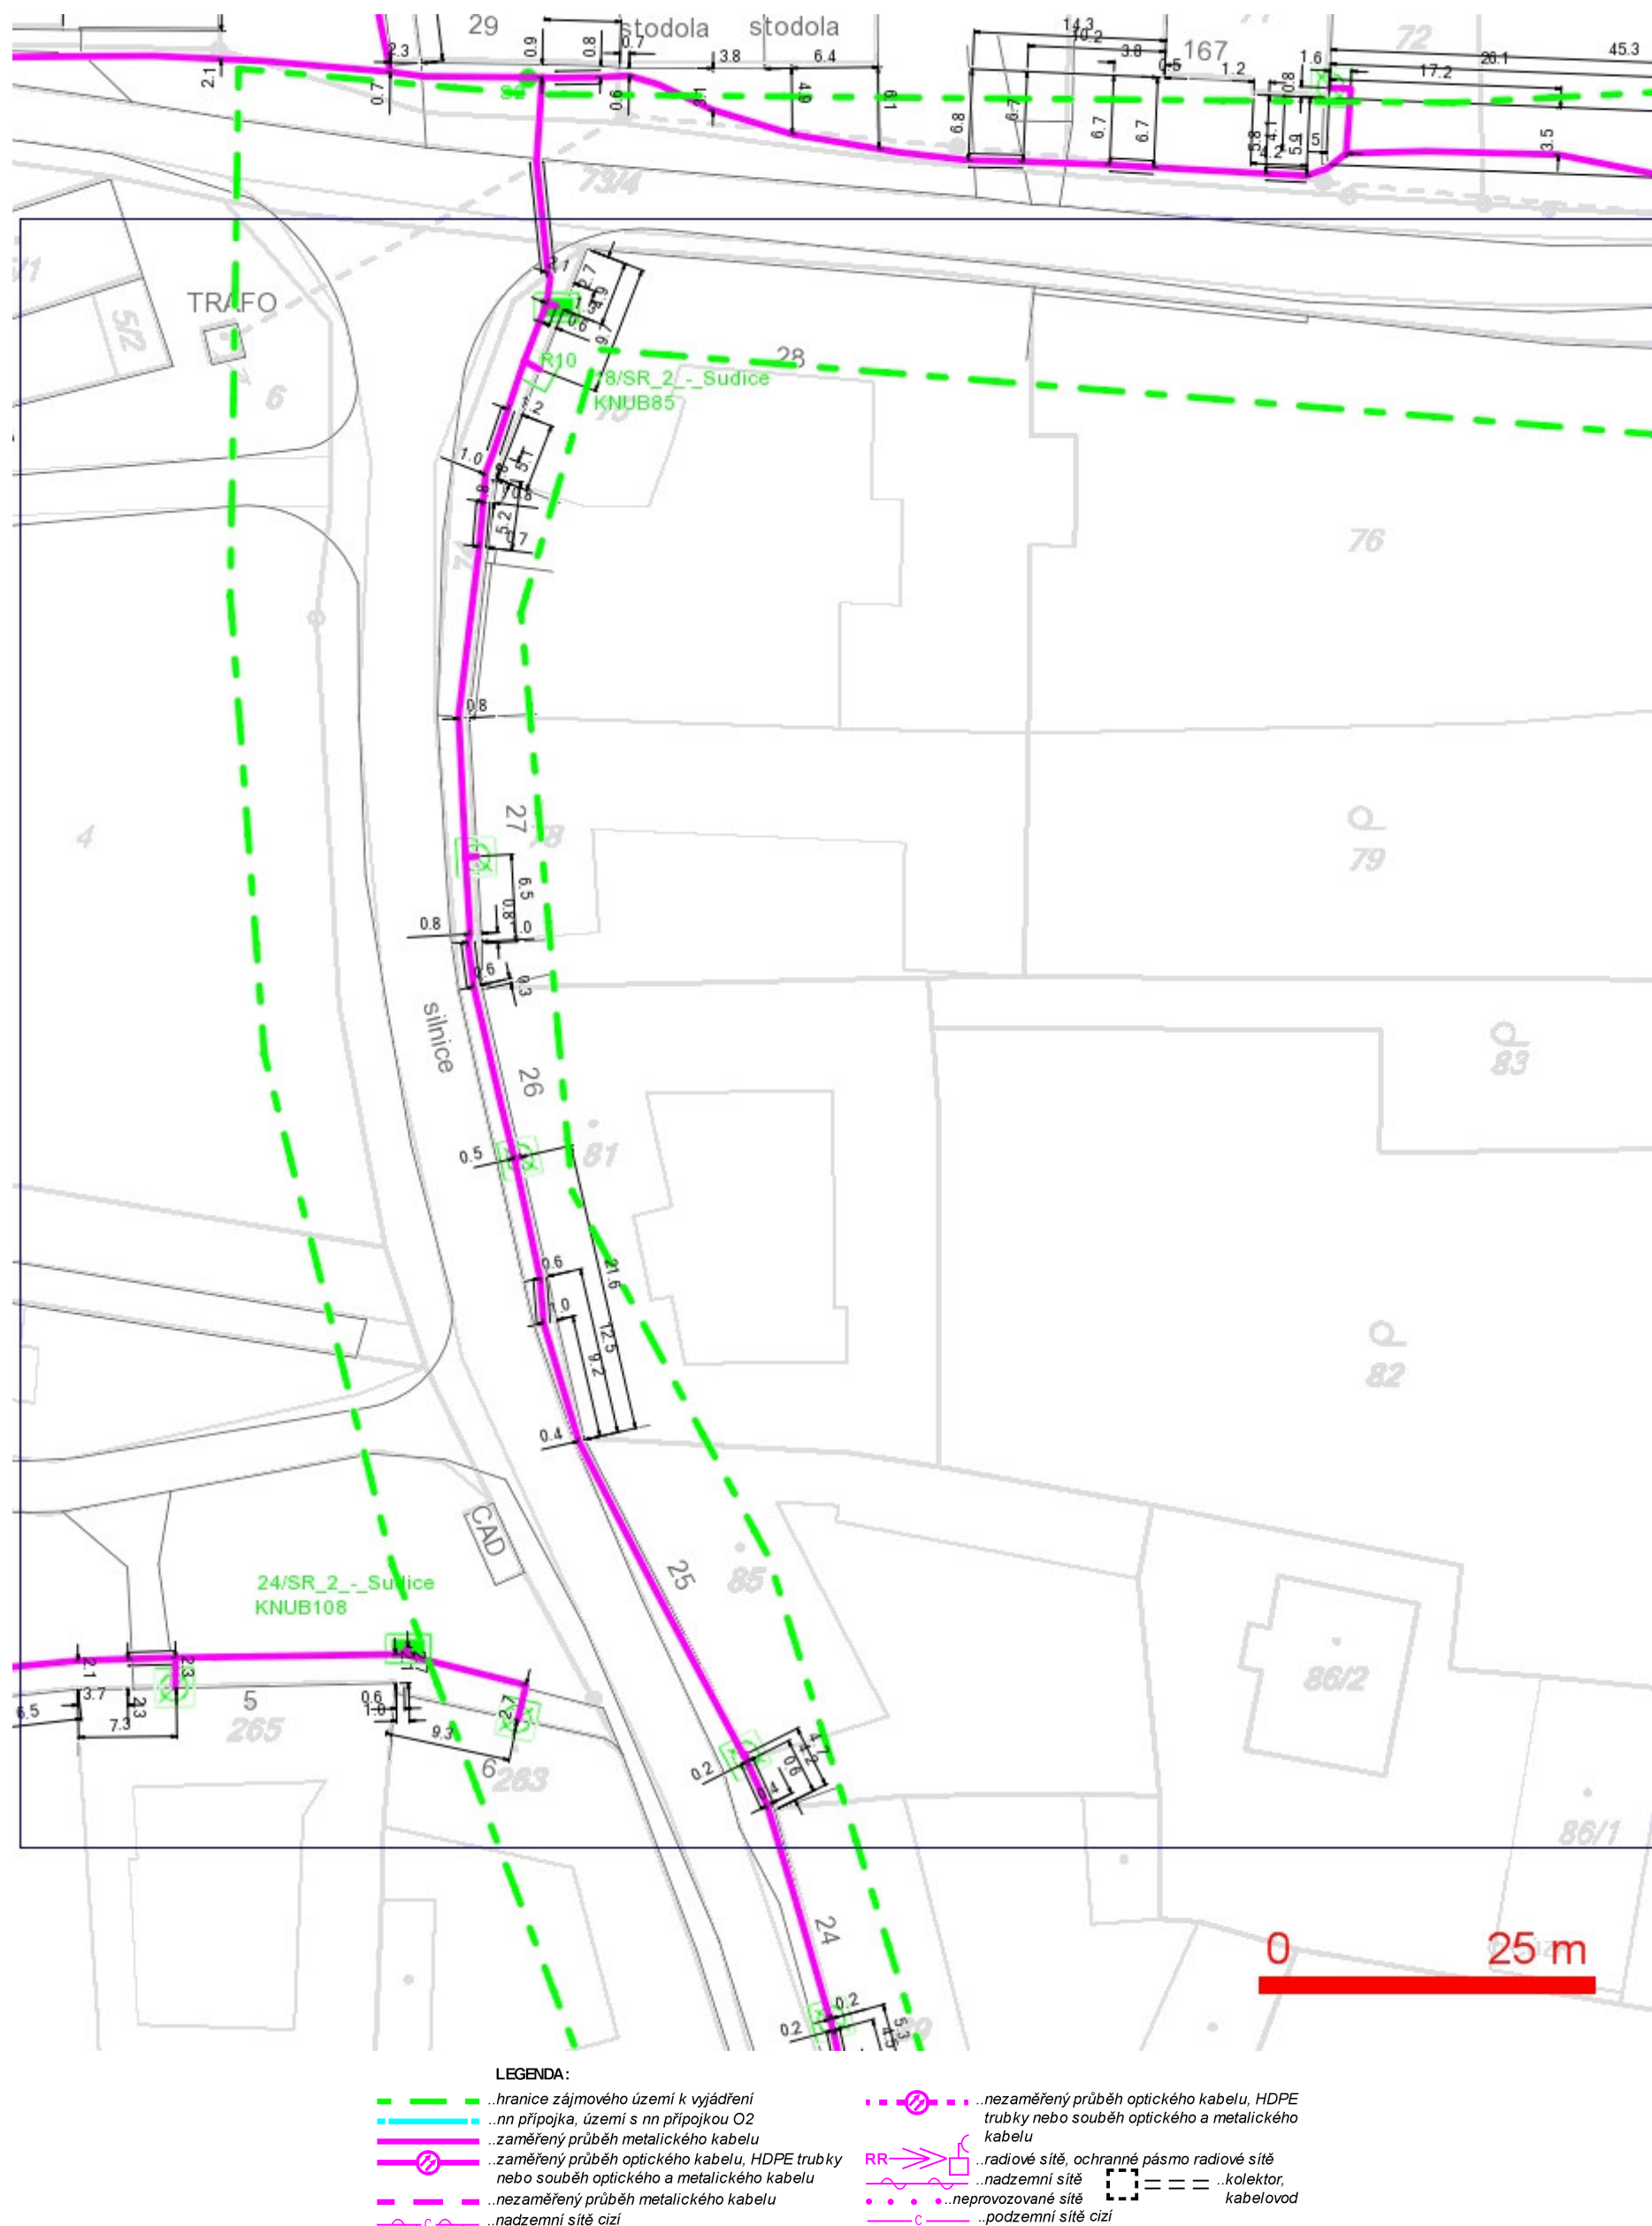

SITUAČNÍ VÝKRES - POLYGON 1, list kladu P1-9



LEGENDA:


- |  |  |  |  |
|--|--|--|--|
|  | ..hranice zájmového území k vyjádření  |  | ..nezaměřený průběh optického kabelu, HDPE trubky nebo souběh optického a metalického kabelu |
|  | ..nn přípojka, území s nn přípojkou O2   |  | ..radiové sítě, ochranné pásmo radiové sítě  |
|  | ..zaměřený průběh metalického kabelu   |  | ..nadzemní sítě  |
|  | ..zaměřený průběh optického kabelu, HDPE trubky nebo souběh optického a metalického kabelu |  | ..neprovozované sítě   |
|  | ..nezaměřený průběh metalického kabelu   |  | ..podzemní sítě cizí   |
|  | ..nadzemní sítě cizí   |  | ..kolektor, kabelovod  |



**LEGENDA:**

	..hranice zájmového území k vyjádření		..nezaměřený průběh optického kabelu, HDPE
	..nn přípojka, území s nn přípojkou O2		trubky nebo souběh optického a metalického kabelu
	..zaměřený průběh metalického kabelu		..radiové sítě, ochranné pásmo radiové sítě
	..zaměřený průběh optického kabelu, HDPE trubky nebo souběh optického a metalického kabelu		..nadzemní sítě
	..nezaměřený průběh metalického kabelu		= = = ..kolektor, kabelovod
	..nadzemní sítě cizí		..podzemní sítě cizí


SITUAČNÍ VÝKRES - POLYGON 1, list kladu P1-11

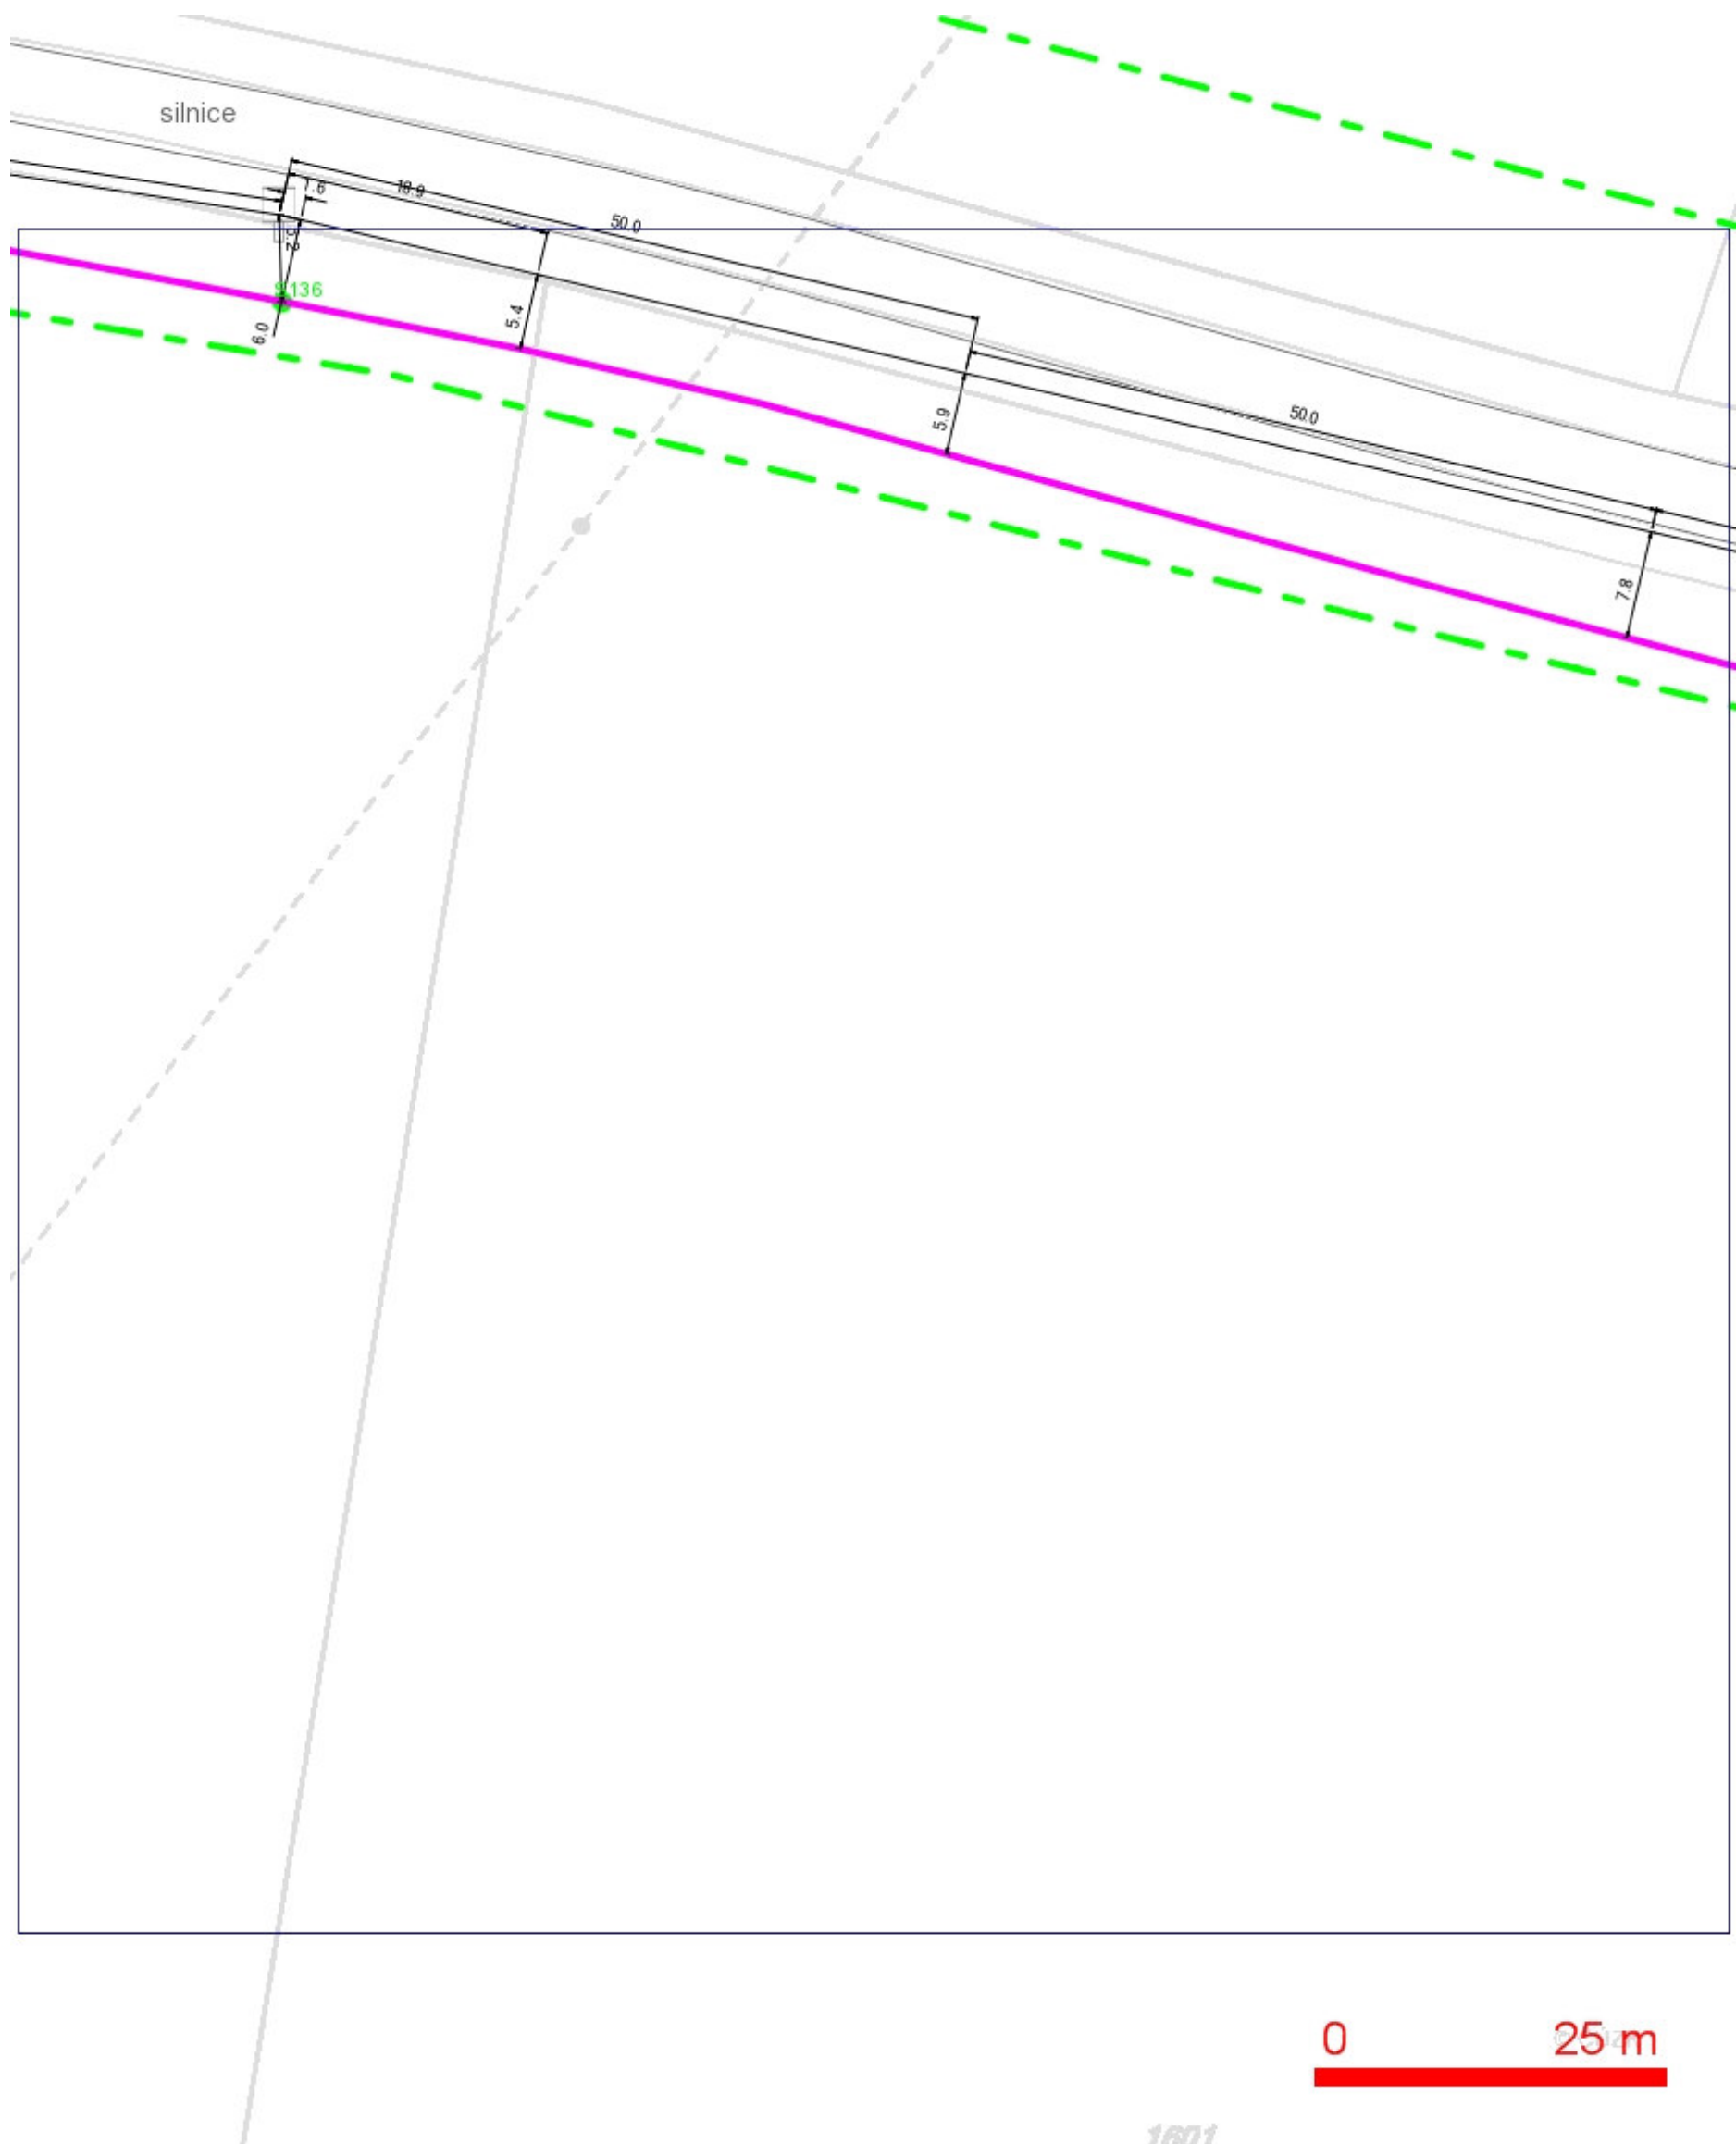

LEGENDA:

- |  |  |  |  |
|--|--|--|--|
|  | ..hranice zájmového území k vyjádření  |  | ..nezaměřený průběh optického kabelu, HDPE trubky nebo souběh optického a metalického kabelu |
|  | ..nn přípojka, území s nn přípojkou O2   |  | ..zaměřený průběh metalického kabelu   |
|  | ..zaměřený průběh optického kabelu, HDPE trubky nebo souběh optického a metalického kabelu |  | ..nezaměřený průběh metalického kabelu   |
|  | ..podzemní síť cizí  |  | ..nadzemní síť cizí  |
|  | ..nadzemní síť   |  | ..neprovázané síť  |
|  | ..radiové síť, ochranné pásmo radiové sítě   |  | ..kolektor, kabelovod  |

SITUAČNÍ VÝKRES - POLYGON 1, list kladu P1-12

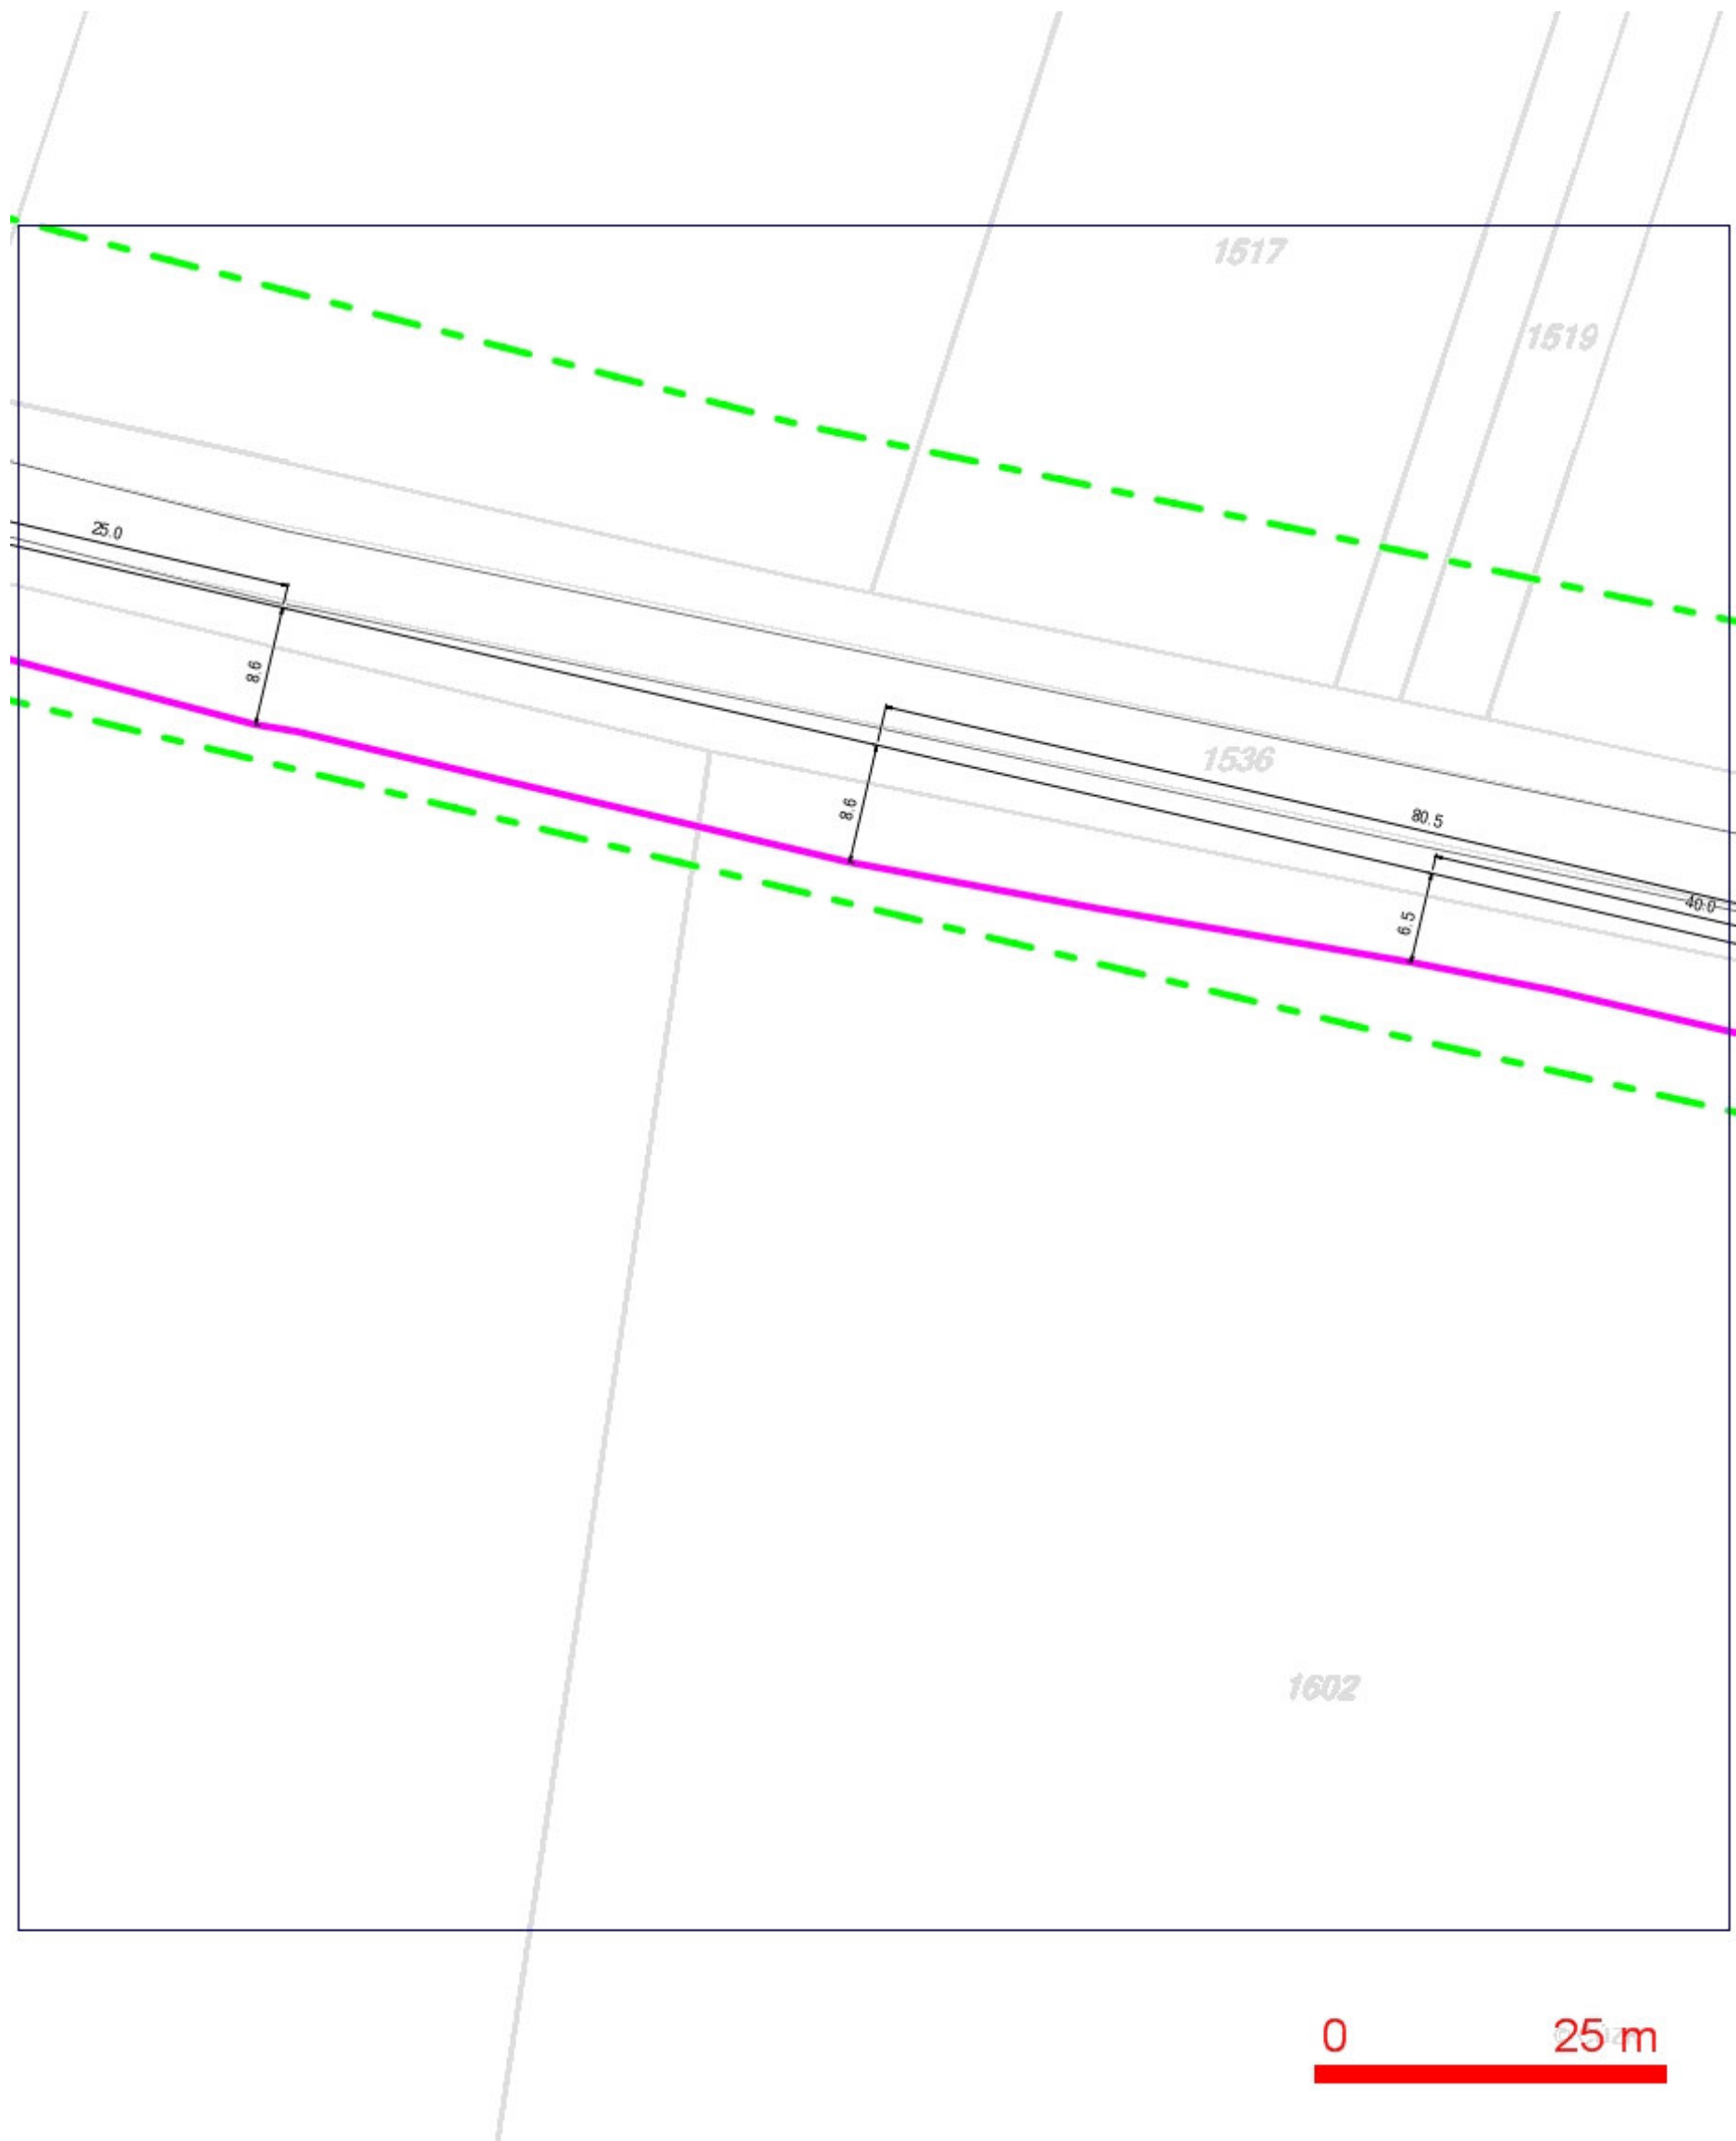


LEGENDA:

- ..hranice zájmového území k vyjádření
- ..nn přípojka, území s nn přípojkou O2
- ..zaměřený průběh metalického kabelu
- ..zaměřený průběh optického kabelu, HDPE trubky nebo souběh optického a metalického kabelu
- ..nezaměřený průběh metalického kabelu
- ..nadmerní síť cizí
- ..nezaměřený průběh optického kabelu, HDPE trubky nebo souběh optického a metalického kabelu
- RR--> ..radiové síť, ochranné pásmo radiové sítě
- ..nadmerní síť
- ..neprovázané síť
- ..podzemní síť cizí
- ..kolektor, kabelovod




## SITUAČNÍ VÝKRES - POLYGON 1, list kladu P1-13

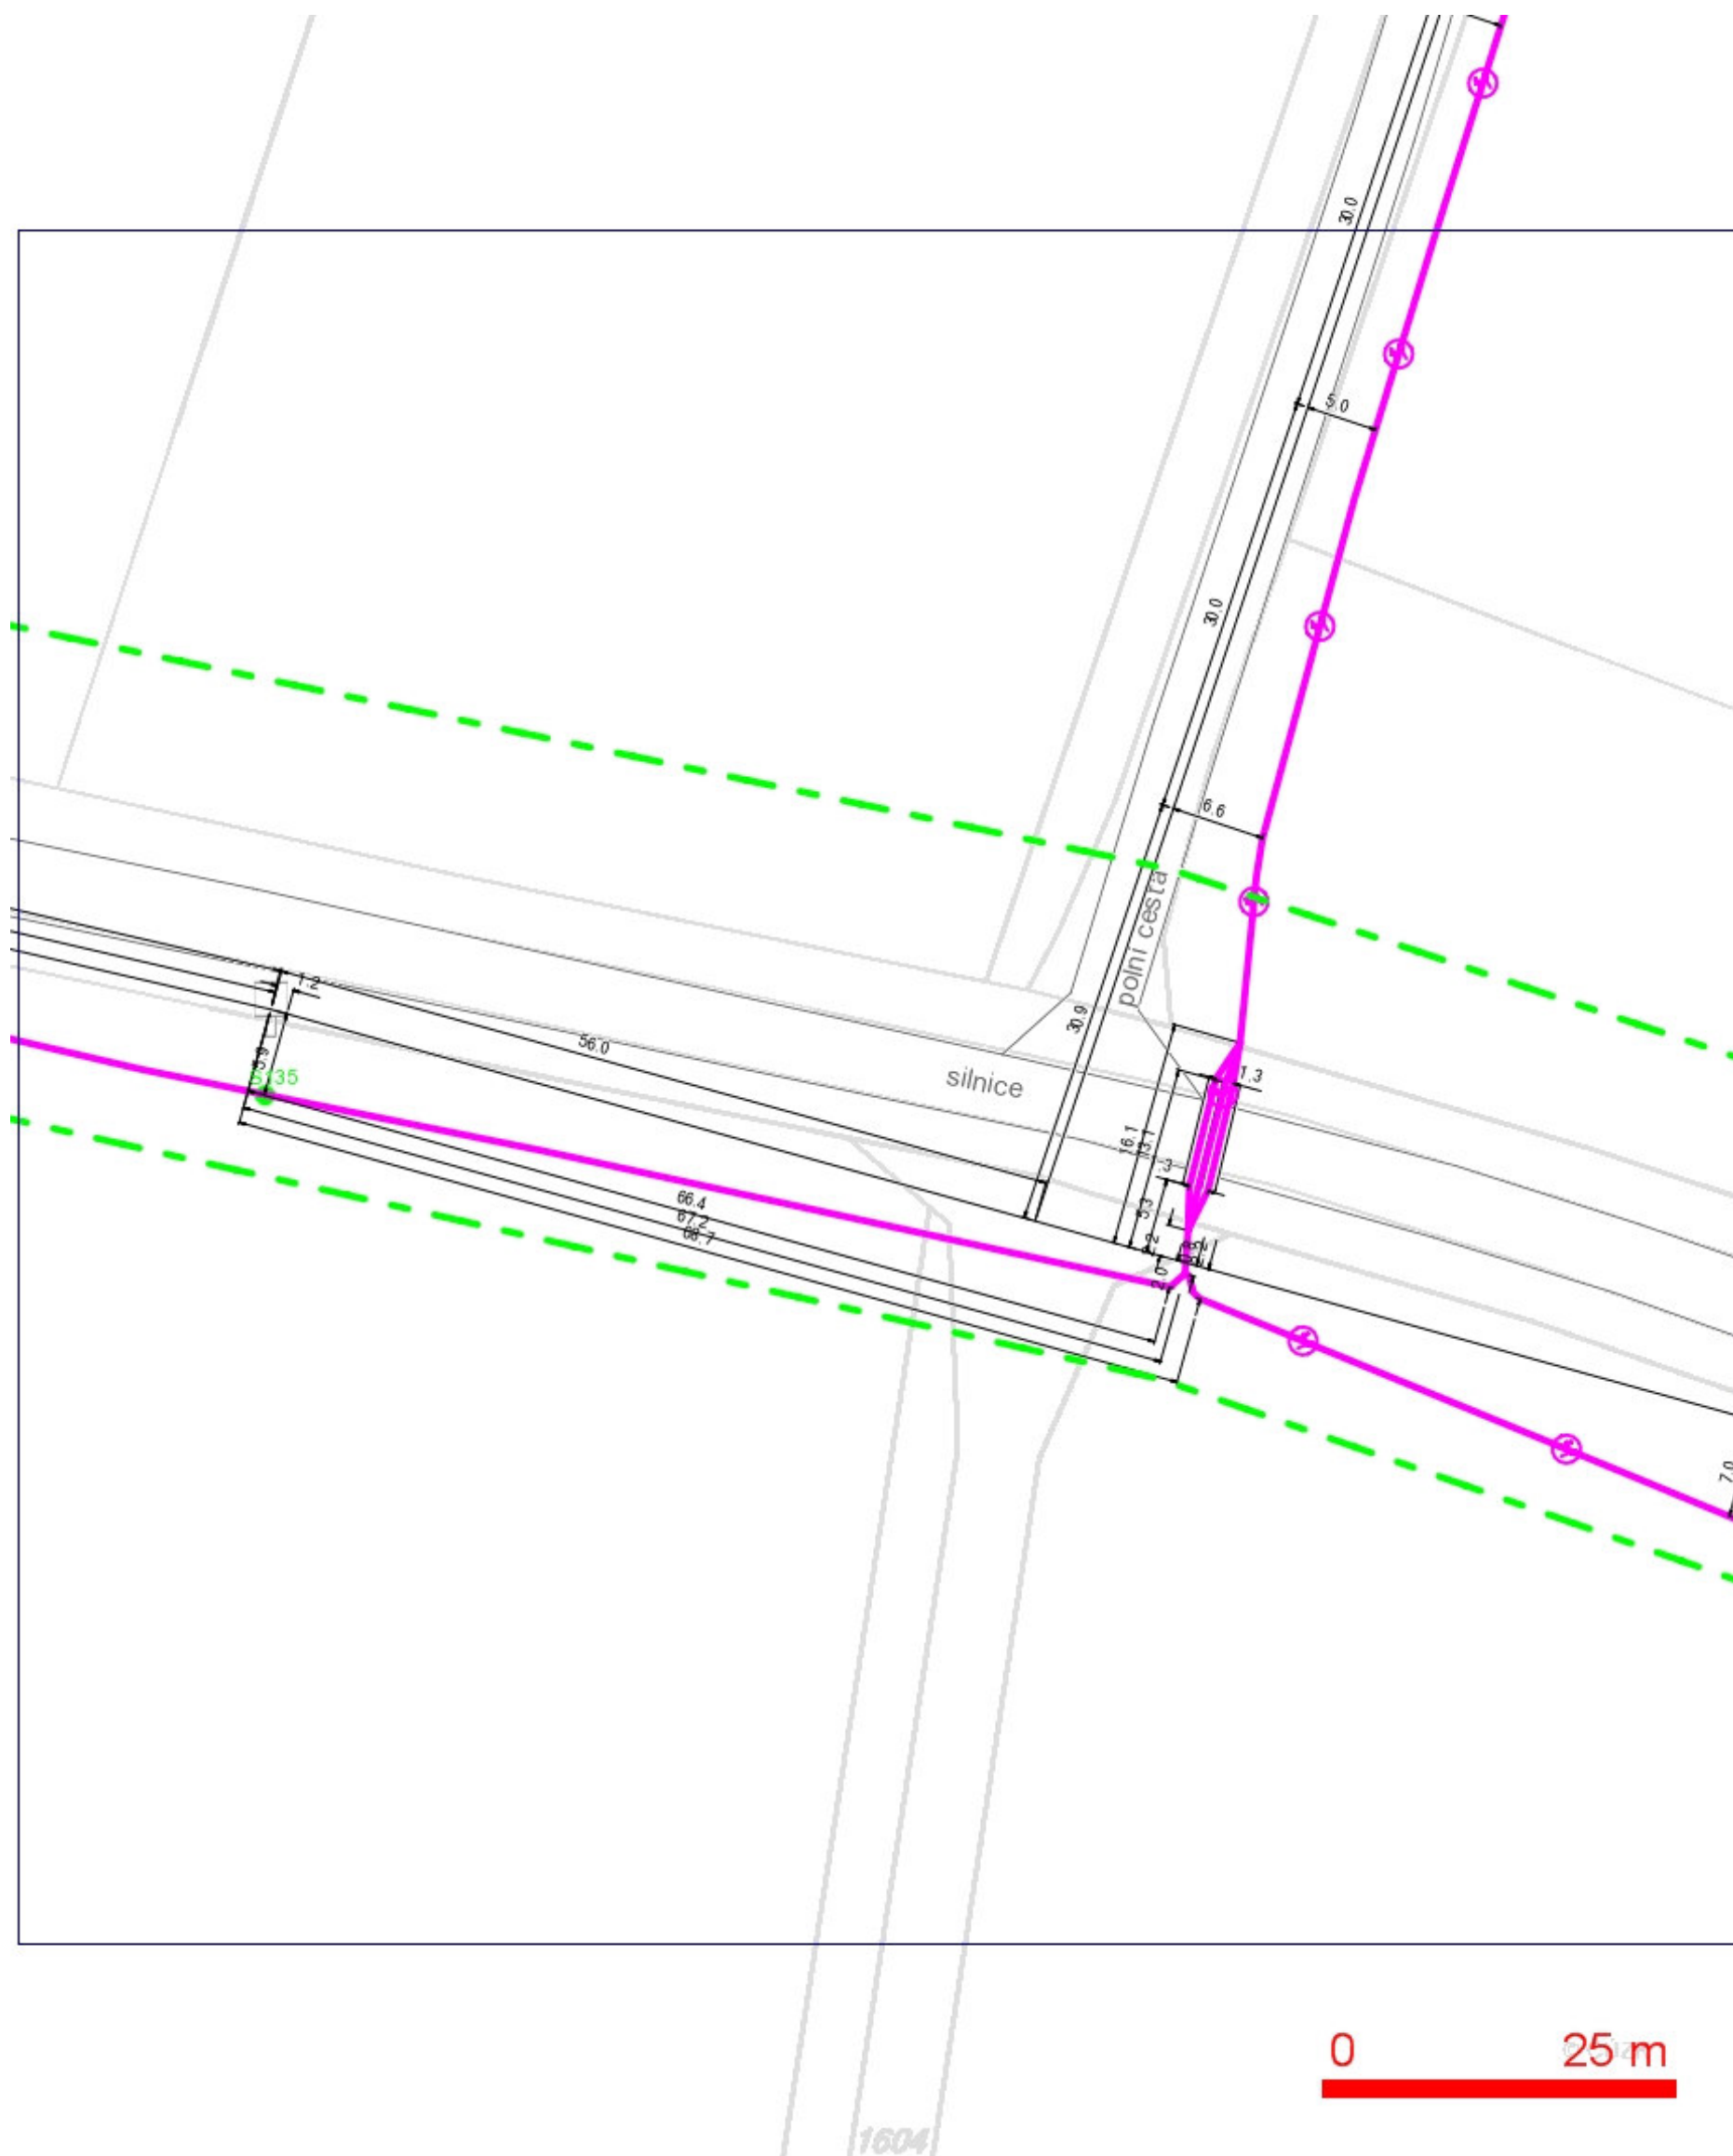

## LEGENDA:


- ..hranice zájmového území k vyjádření
- ..nn přípojka, území s nn přípojkou O2
- ..zaměřený průběh metalického kabelu
- ..zaměřený průběh optického kabelu, HDPE trubky nebo souběh optického a metalického kabelu
- ..nezaměřený průběh metalického kabelu
- ..nadmerná síť cizí
- ..nezaměřený průběh optického kabelu, HDPE trubky nebo souběh optického a metalického kabelu
- ..nadmerná síť cizí
- ..radiové síť, ochranné pásmo radiové sítě
- ..nadmerná síť cizí
- ..neprovázané síť
- ..podzemní síť cizí
- ..radiové síť, ochranné pásmo radiové sítě
- ..kolektor, kabelovod

SITUAČNÍ VÝKRES - POLYGON 1, list kladu P1-14

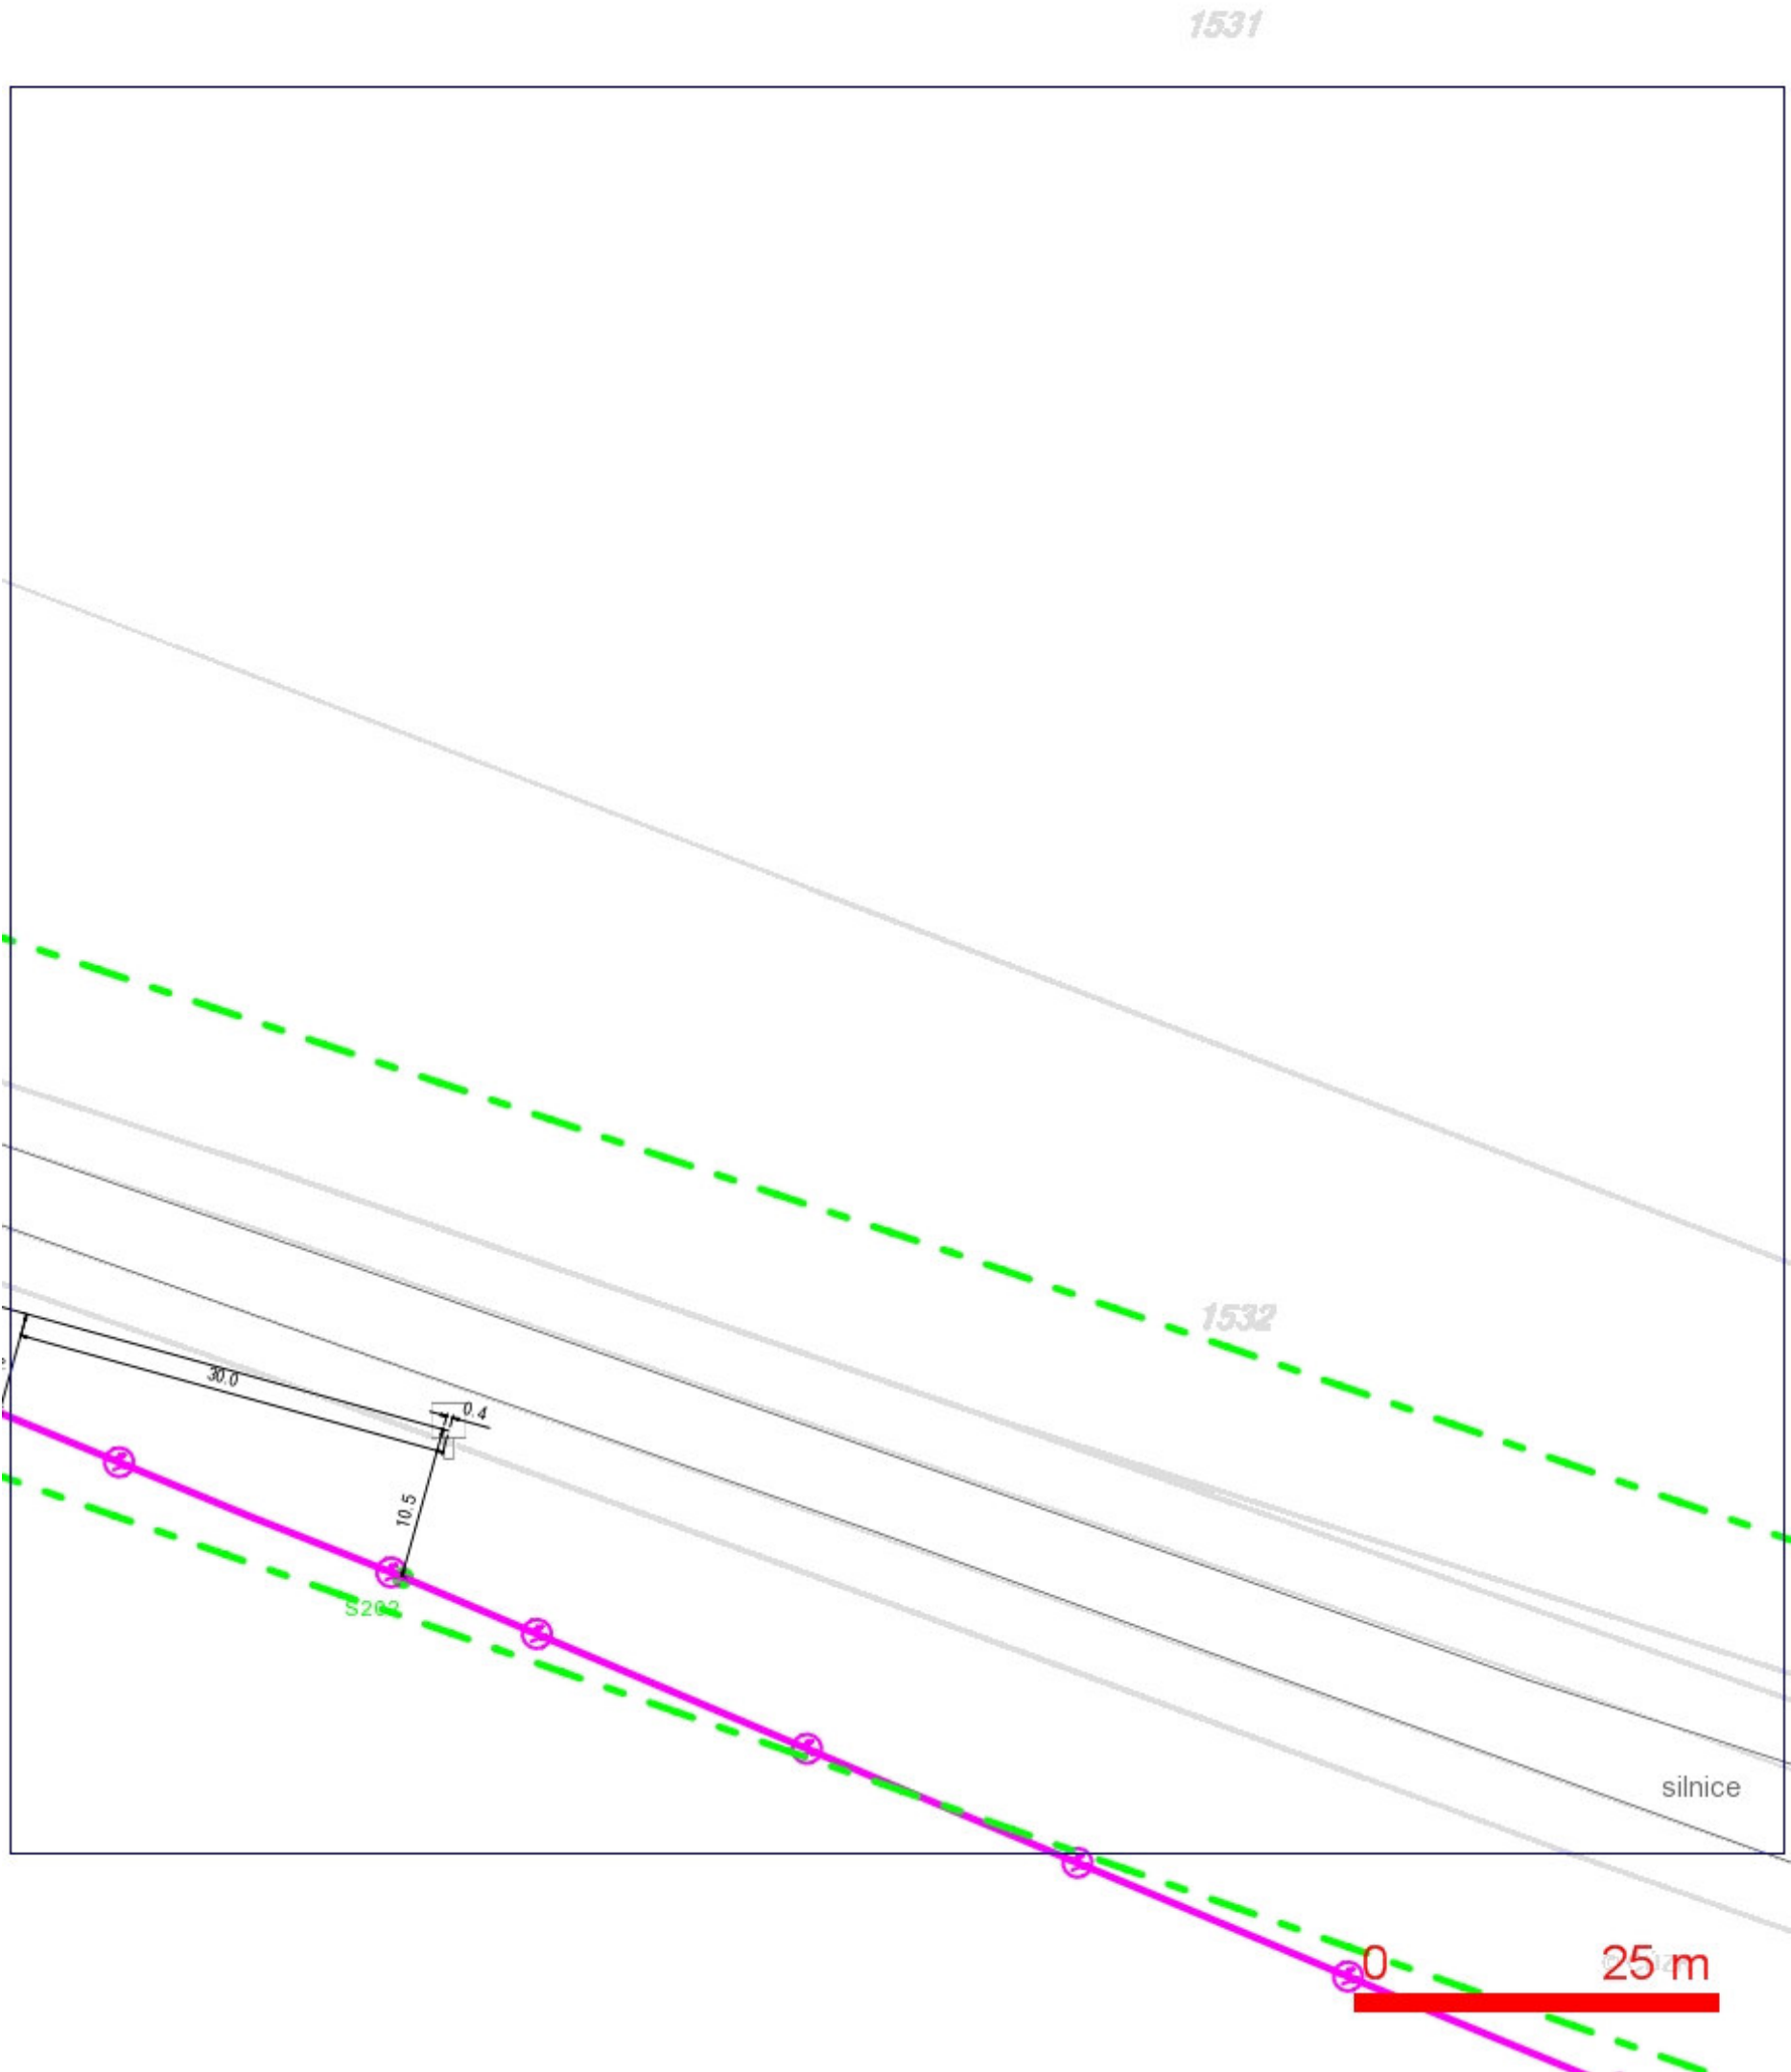

- LEGENDA:
- ..hranice zájmového území k vyjádření
  - ..nn přípojka, území s nn přípojkou O2
  - ..zaměřený průběh metalického kabelu
  - ..zaměřený průběh optického kabelu, HDPE trubky nebo souběh optického a metalického kabelu
  - ..nezaměřený průběh metalického kabelu
  - ..nadzemní síť cizí
  - ..nezaměřený průběh optického kabelu, HDPE trubky nebo souběh optického a metalického kabelu
  - RR--> ..radiové síť, ochranné pásmo radiové sítě
  - ..nadzemní síť
  - ..neprovázané síť
  - ..podzemní síť cizí
  - == ..kolektor, kabelovod

## SITUAČNÍ VÝKRES - POLYGON 1, list kladu P1-15

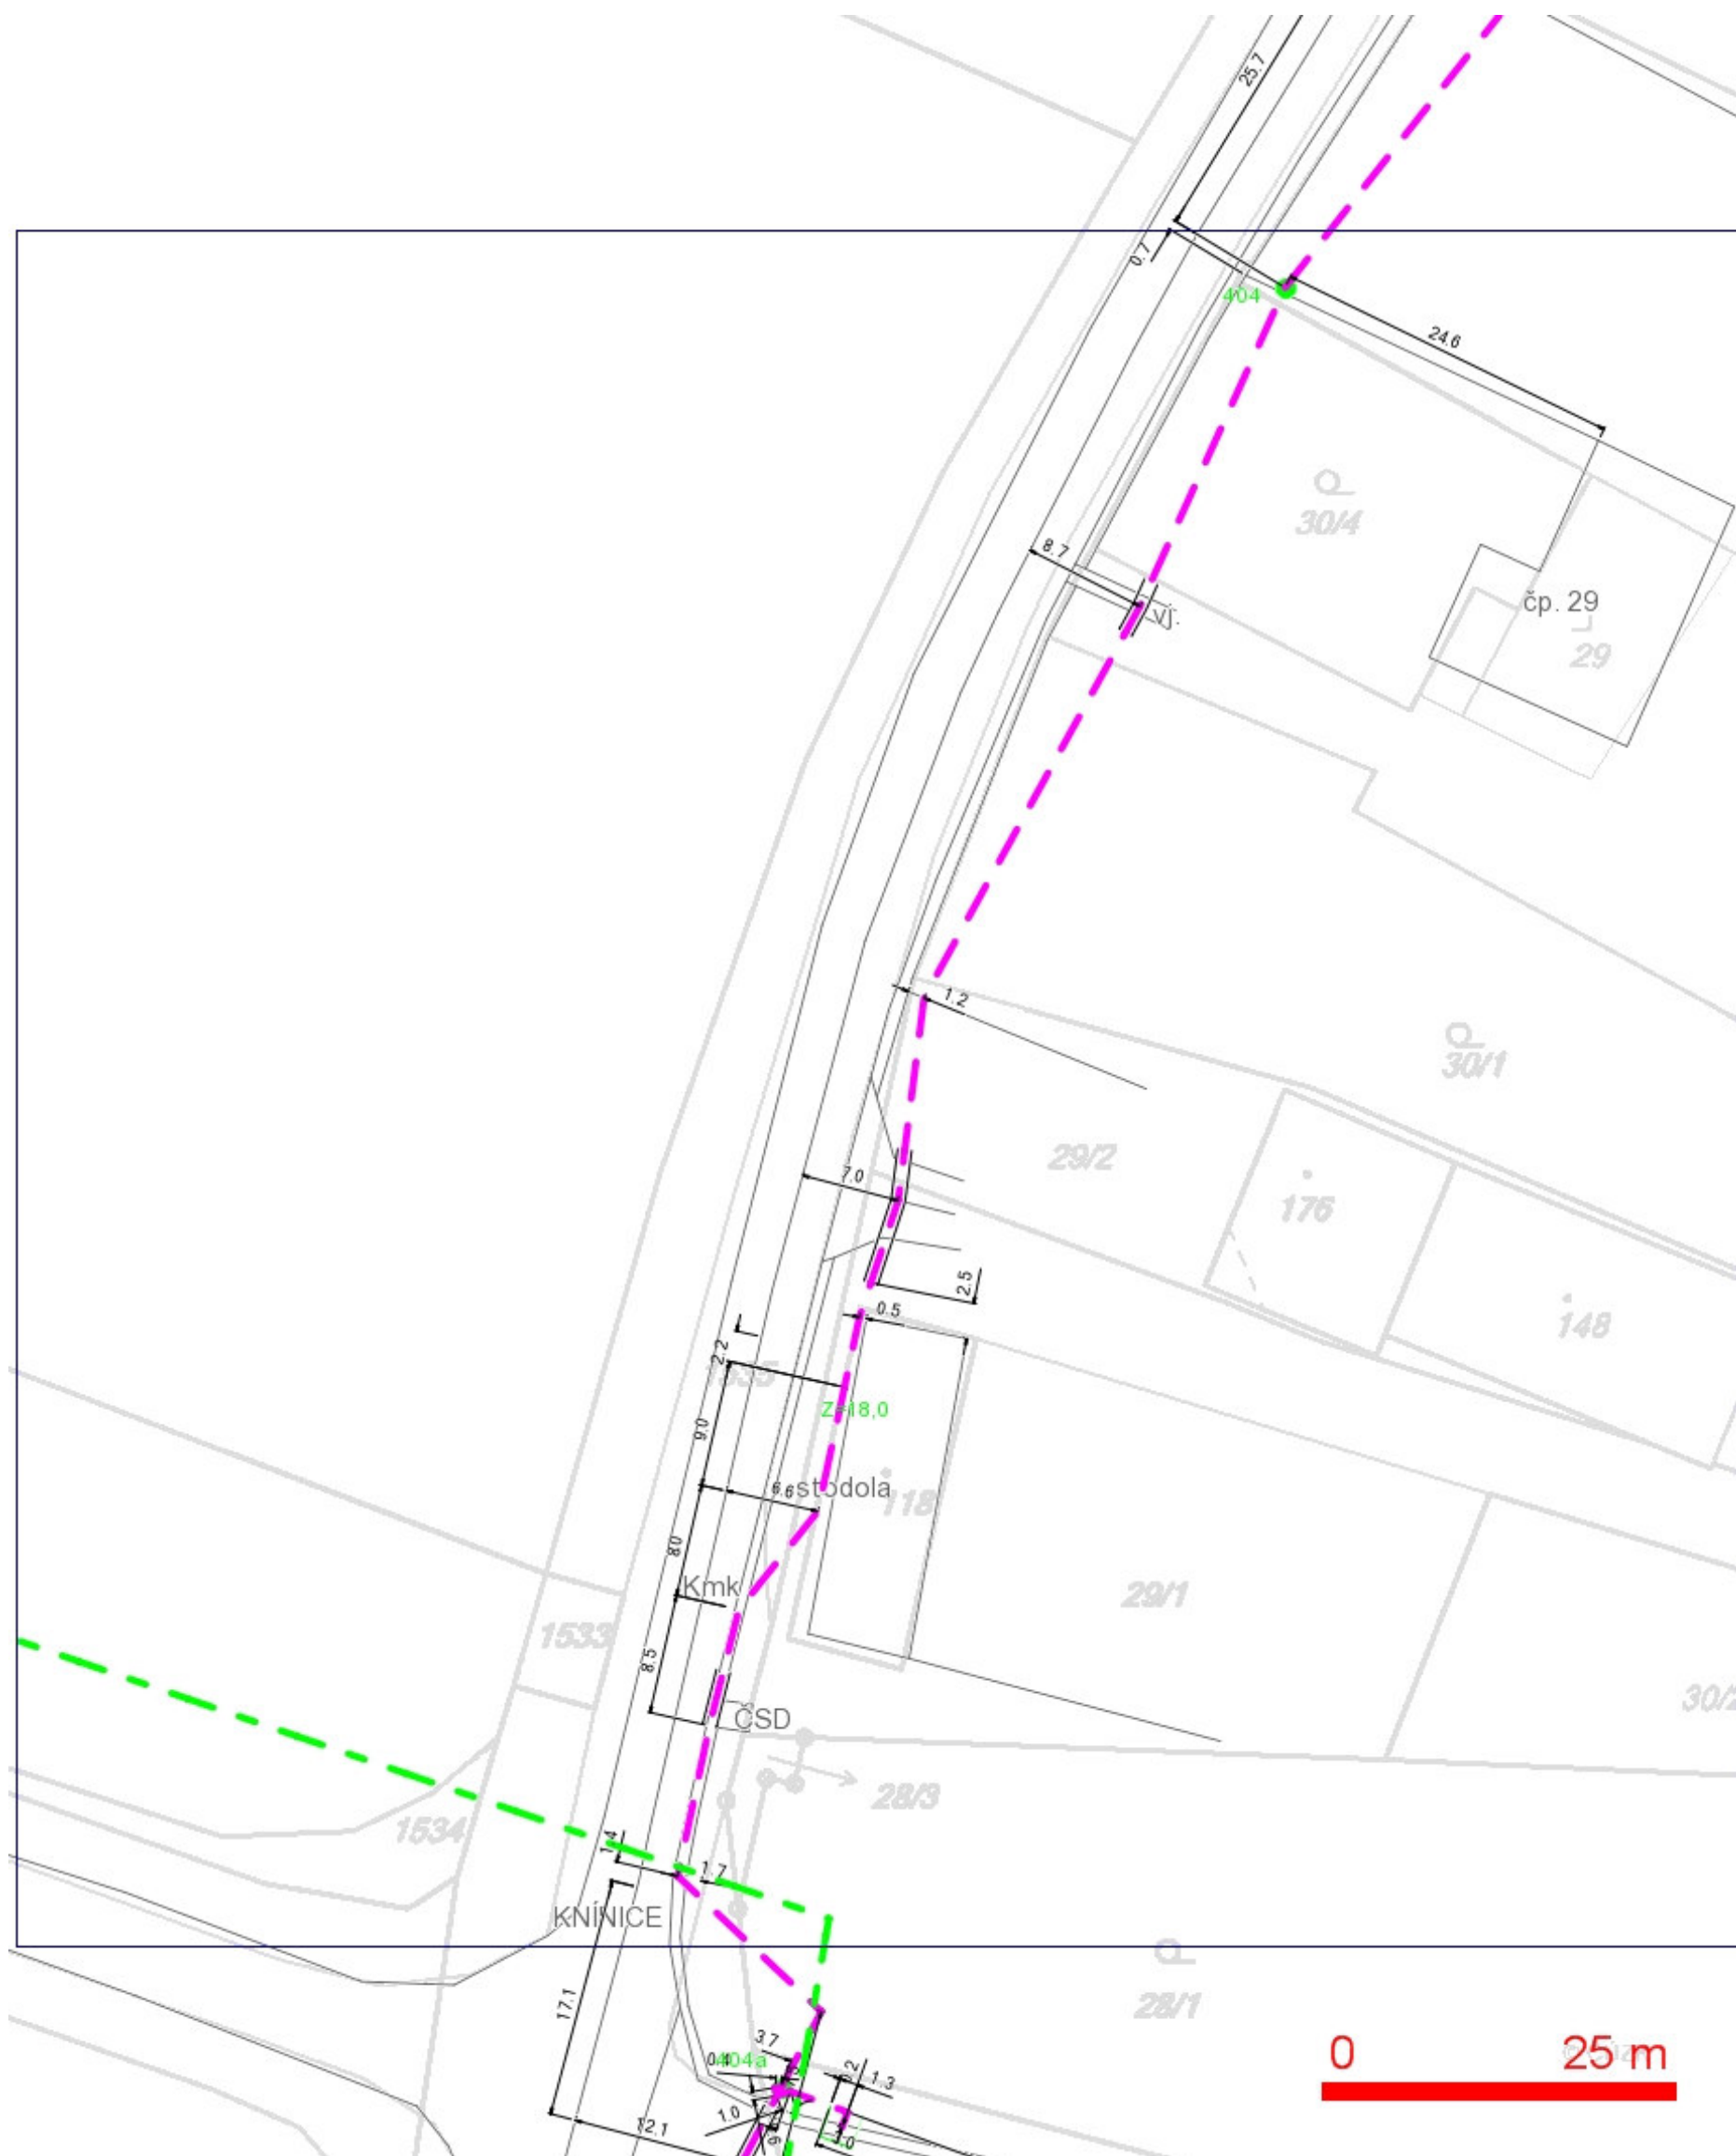

## LEGENDA:

- |  |  |
|--|--|
| — ..hranice zájmového území k vyjádření  | — ..nezaměřený průběh optického kabelu, HDPE trubky nebo souběh optického a metalického kabelu |
| — ..nn přípojka, území s nn přípojkou O2   | RR — ..radiové sítě, ochranné pásmo radiové sítě   |
| — ..zaměřený průběh metalického kabelu   | — ..nadmenní sítě  |
| — ..zaměřený průběh optického kabelu, HDPE trubky nebo souběh optického a metalického kabelu | — ..neprovázané sítě   |
| — ..nezaměřený průběh metalického kabelu   | — ..podzemní sítě cizí   |
| — ..nadmenní sítě cizí   |  |




## SITUAČNÍ VÝKRES - POLYGON 1, list kladu P1-16



## LEGENDA:

- |  |  |
|--|--|
| --- ..hranice zájmového území k vyjádření  | --- ..nezaměřený průběh optického kabelu, HDPE trubky nebo souběh optického a metalického kabelu |
| --- ..nn přípojka, území s nn přípojkou O2   | RR --> ..radiové síť, ochranné pásmo radiové sítě  |
| --- ..zaměřený průběh metalického kabelu   | --- ..nadmerní síť   |
| --- ..zaměřený průběh optického kabelu, HDPE trubky nebo souběh optického a metalického kabelu | --- ..neprovozované síť  |
| --- ..nezaměřený průběh metalického kabelu   | --- ..podzemní síť cizí  |
| --- ..nadmerní síť cizí  |  |

SITUAČNÍ VÝKRES - POLYGON 1, list kladu P1-17

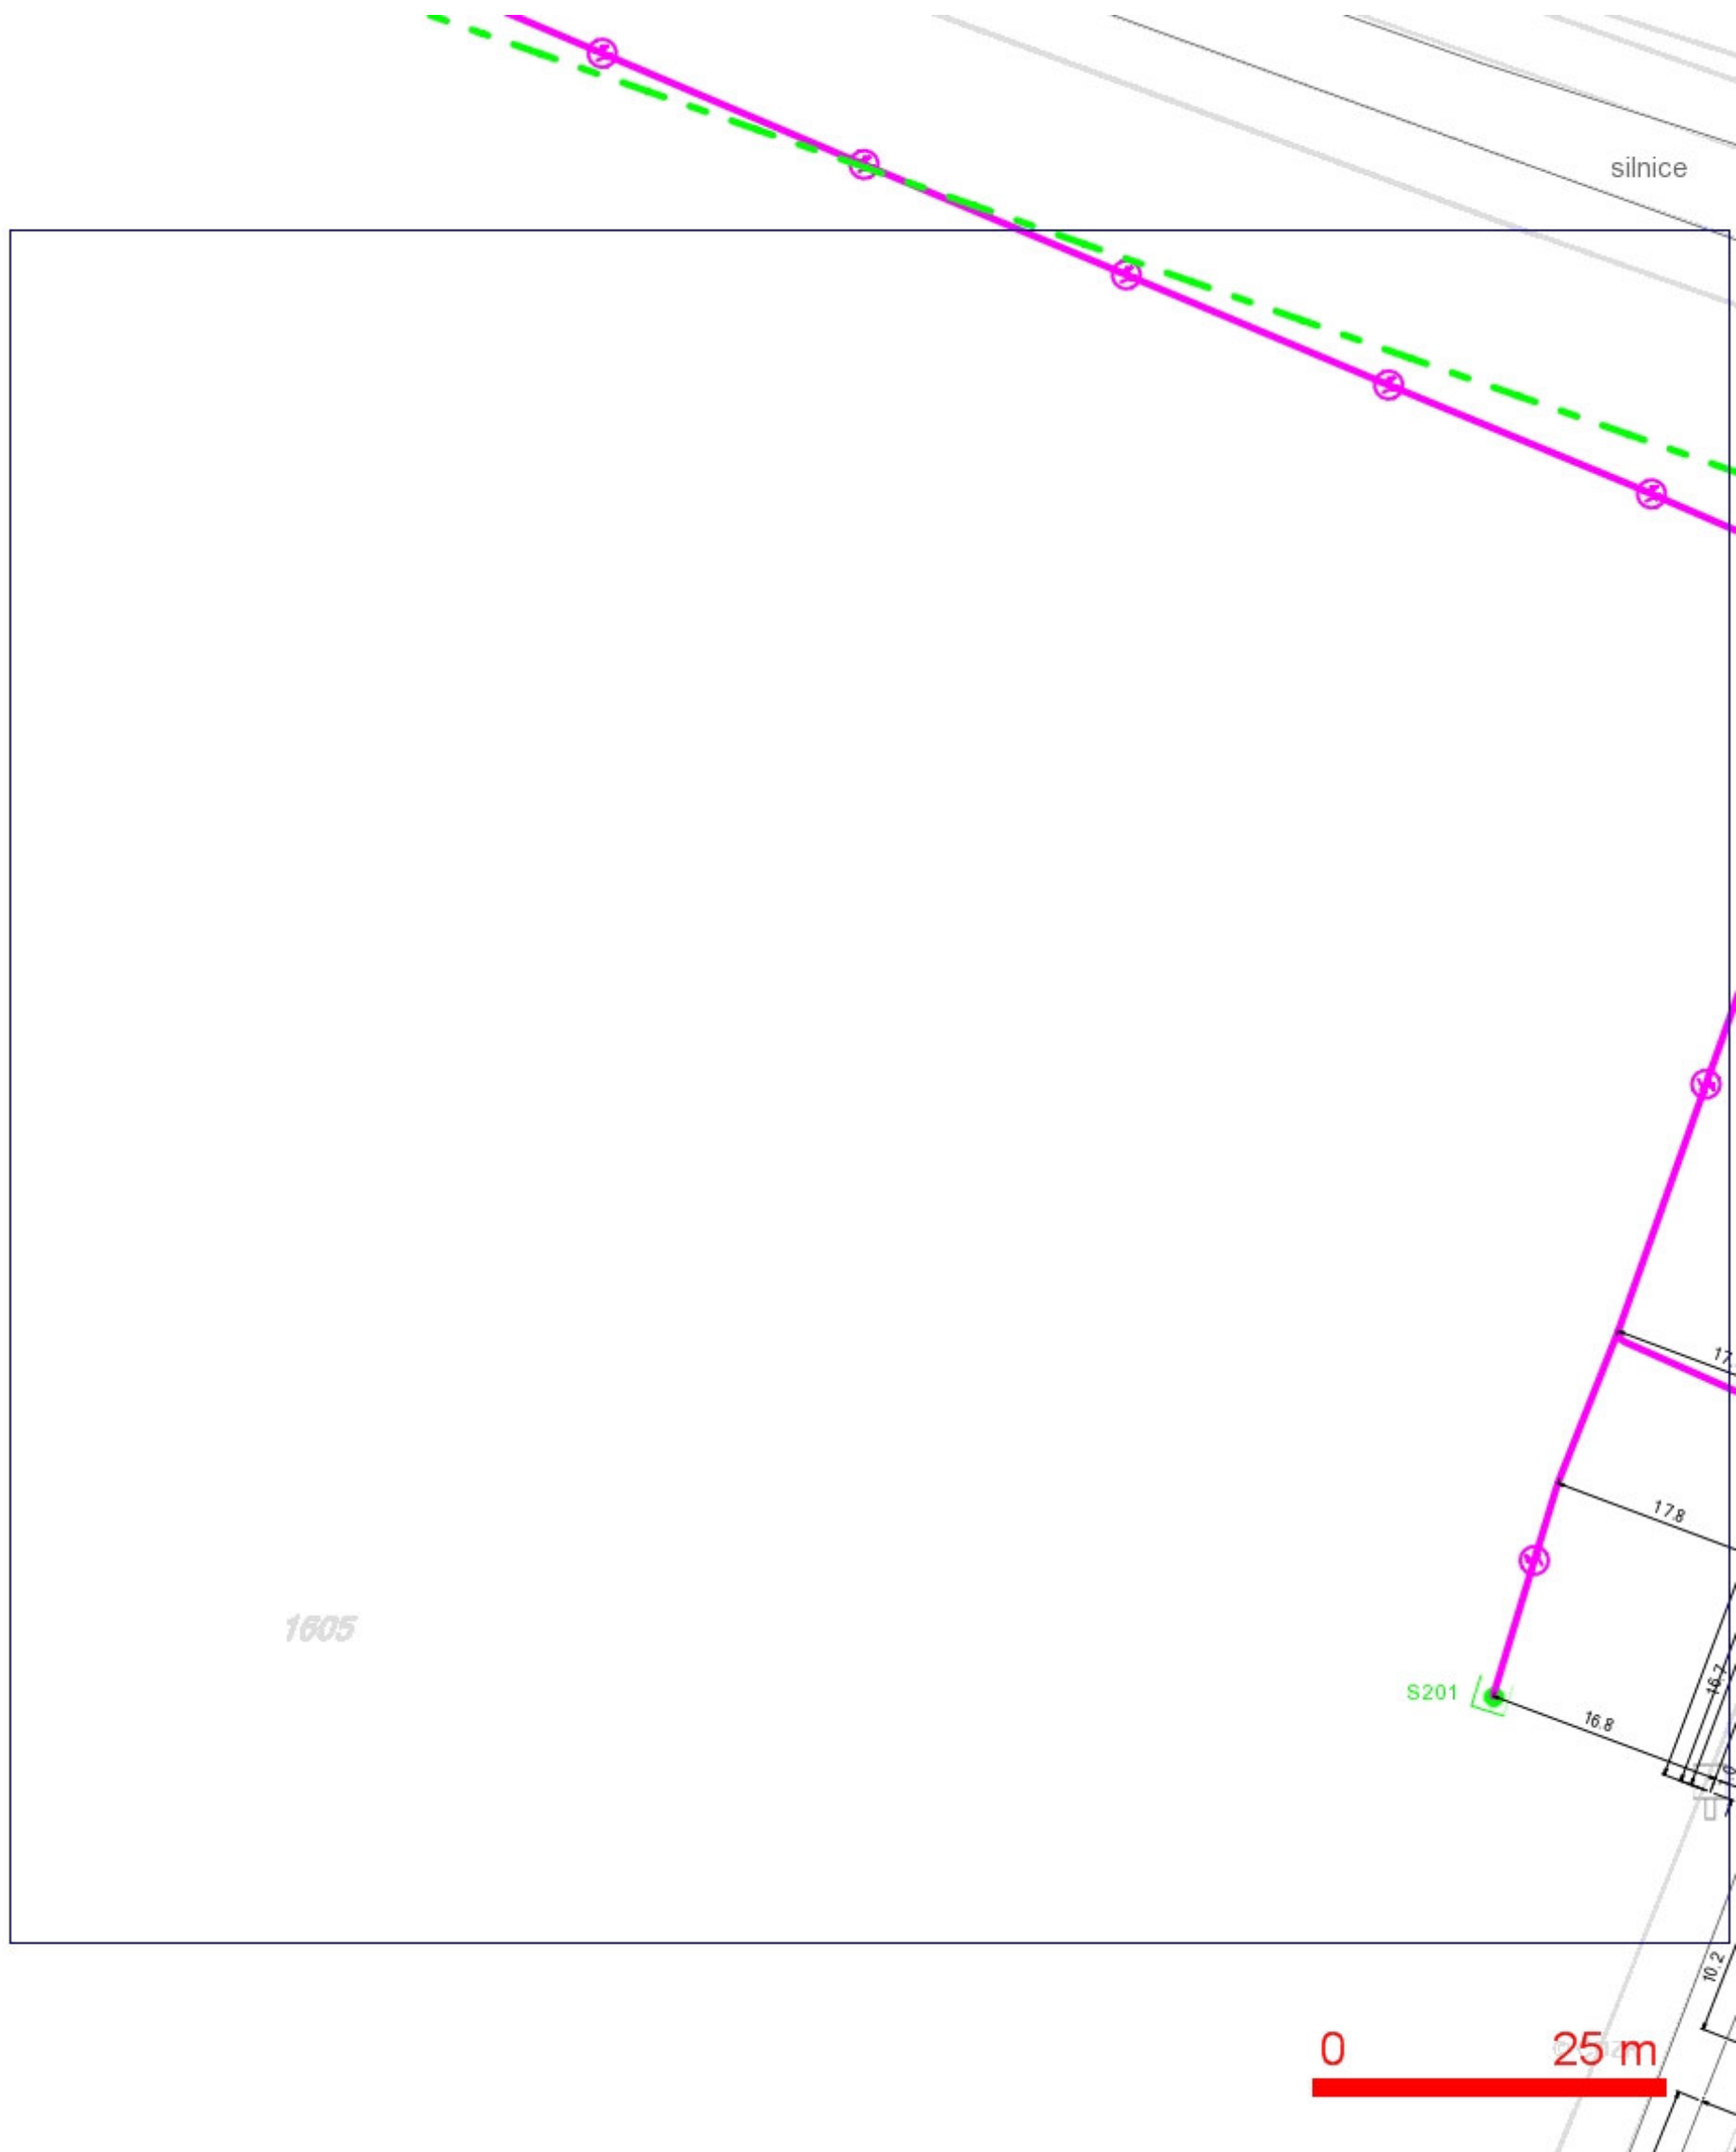

LEGENDA:

- |  |  |  |  |
|--|--|--|--|
|  | ..hranice zájmového území k vyjádření  |  | ..nezaměřený průběh optického kabelu, HDPE trubky nebo souběh optického a metalického kabelu |
|  | ..nn přípojka, území s nn přípojkou O2 |  | ..zaměřený průběh metalického kabelu   |
|  | ..zaměřený průběh metalického kabelu   |  | ..zaměřený průběh optického kabelu, HDPE trubky nebo souběh optického a metalického kabelu   |
|  | ..nezaměřený průběh metalického kabelu |  | ..nezaměřený průběh metalického kabelu   |
|  | ..nadzemní síť cizí                    |  | ..nadzemní síť cizí  |
|  |  |  | ..podzemní síť cizí  |
|  |  |  | ..radiové síť, ochranné pásmo radiové sítě   |
|  |  |  | ..nadzemní síť   |
|  |  |  | ..neprovázané síť  |
|  |  |  | ..kolektor, kabelovod  |

**LEGENDA:**







	..hranice zájmového území k vyjádření		..nezaměřený průběh optického kabelu, HDPE
	..nn přípojka, území s nn přípojkou O2		trubky nebo souběh optického a metalického kabelu
	..zaměřený průběh metalického kabelu		..zaměřený průběh optického kabelu, HDPE trubky
	..zaměřený průběh optického kabelu, HDPE trubky		nebo souběh optického a metalického kabelu
	..nezaměřený průběh metalického kabelu		..nezaměřený průběh optického kabelu
	..nazemní síť cizí		..nazemní síť cizí



## SITUAČNÍ VÝKRES - POLYGON 1, list kladu P1-19



**LEGENDA:**


-  ..hranice zájmového území k vyjádření  
 ..nn přípojka, území s nn přípojkou O2  
 ..zaměřený průběh metalického kabelu  
 ..zaměřený průběh optického kabelu, HDPE trubky nebo souběh optického a metalického kabelu  
 ..nezaměřený průběh metalického kabelu  
 ..nadzemní sítě cizí
-  ..nezaměřený průběh optického kabelu, HDPE trubky nebo souběh optického a metalického kabelu  
 RR → ..radiové sítě, ochranné pásmo radiové sítě  
 ..nadzemní sítě  
 ..neprovozované sítě  
 ..podzemní sítě cizí
-  == == ..kolektor, kabelovod

**LEGENDA:**

	..hranice zájmového území k vyjádření		..nezaměřený průběh optického kabelu, HDPE	
	..nn přípojka, území s nn přípojkou O2		trubky nebo souběh optického a metalického kabelu	
	..zaměřený průběh metalického kabelu		..zaměřený průběh optického kabelu, HDPE trubky	
	..zaměřený průběh optického kabelu nebo souběh optického a metalického kabelu		..radiové sítě, ochranné pásmo radiové sítě	
	..nezaměřený průběh metalického kabelu		..nadzemní sítě	
	..nadzemní sítě cizí			..kolektor, kabelovod
	..nadzemní sítě cizí			..podzemní sítě cizí




## SITUAČNÍ VÝKRES - POLYGON 1, list kladu P1-21

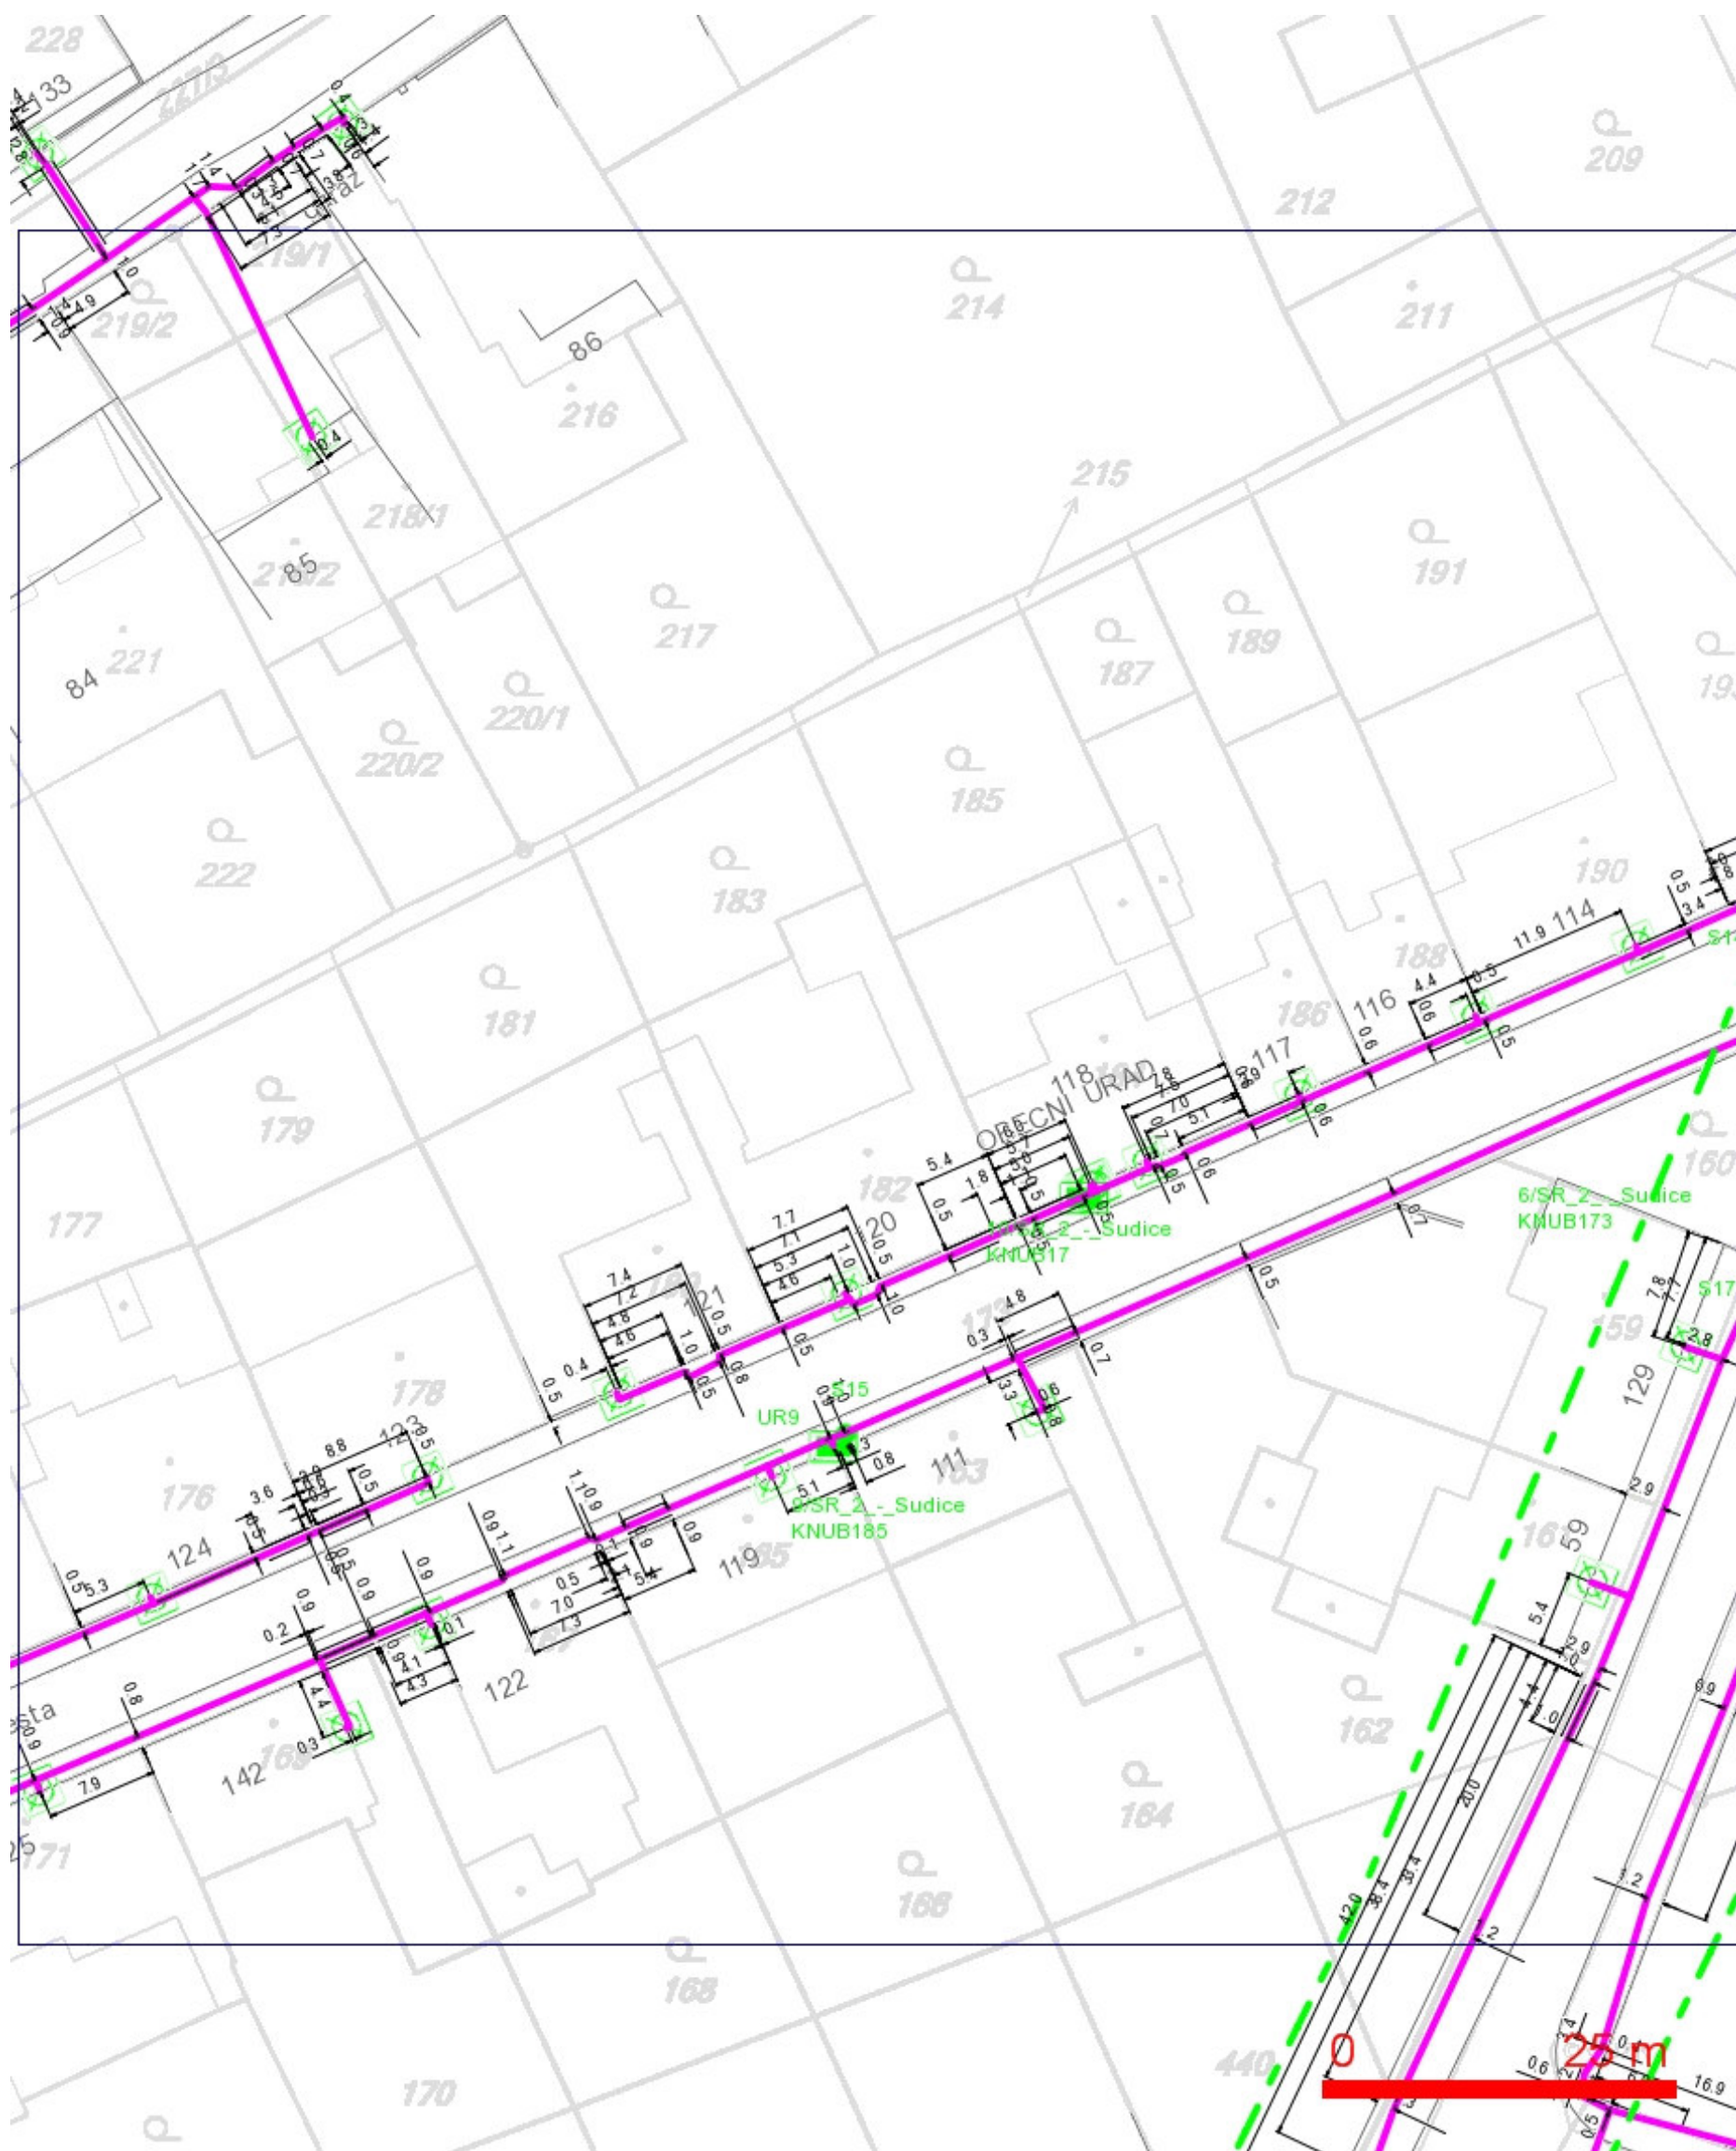

## LEGENDA:

- ..hranice zájmového území k vyjádření
- ..nn přípojka, území s nn přípojkou O2
- ..zaměřený průběh metalického kabelu
- ..zaměřený průběh optického kabelu, HDPE trubky nebo souběh optického a metalického kabelu
- ..nezaměřený průběh metalického kabelu
- ..nadmerní síť cizí
- ..nezaměřený průběh optického kabelu, HDPE trubky nebo souběh optického a metalického kabelu
- RR — ..radiové síť, ochranné pásmo radiové sítě
- ..nadmerní síť
- ..neprovozované síť
- ..podzemní síť cizí
- ..kolektor, kabelovod

## SITUAČNÍ VÝKRES - POLYGON 1, list kladu P1-22

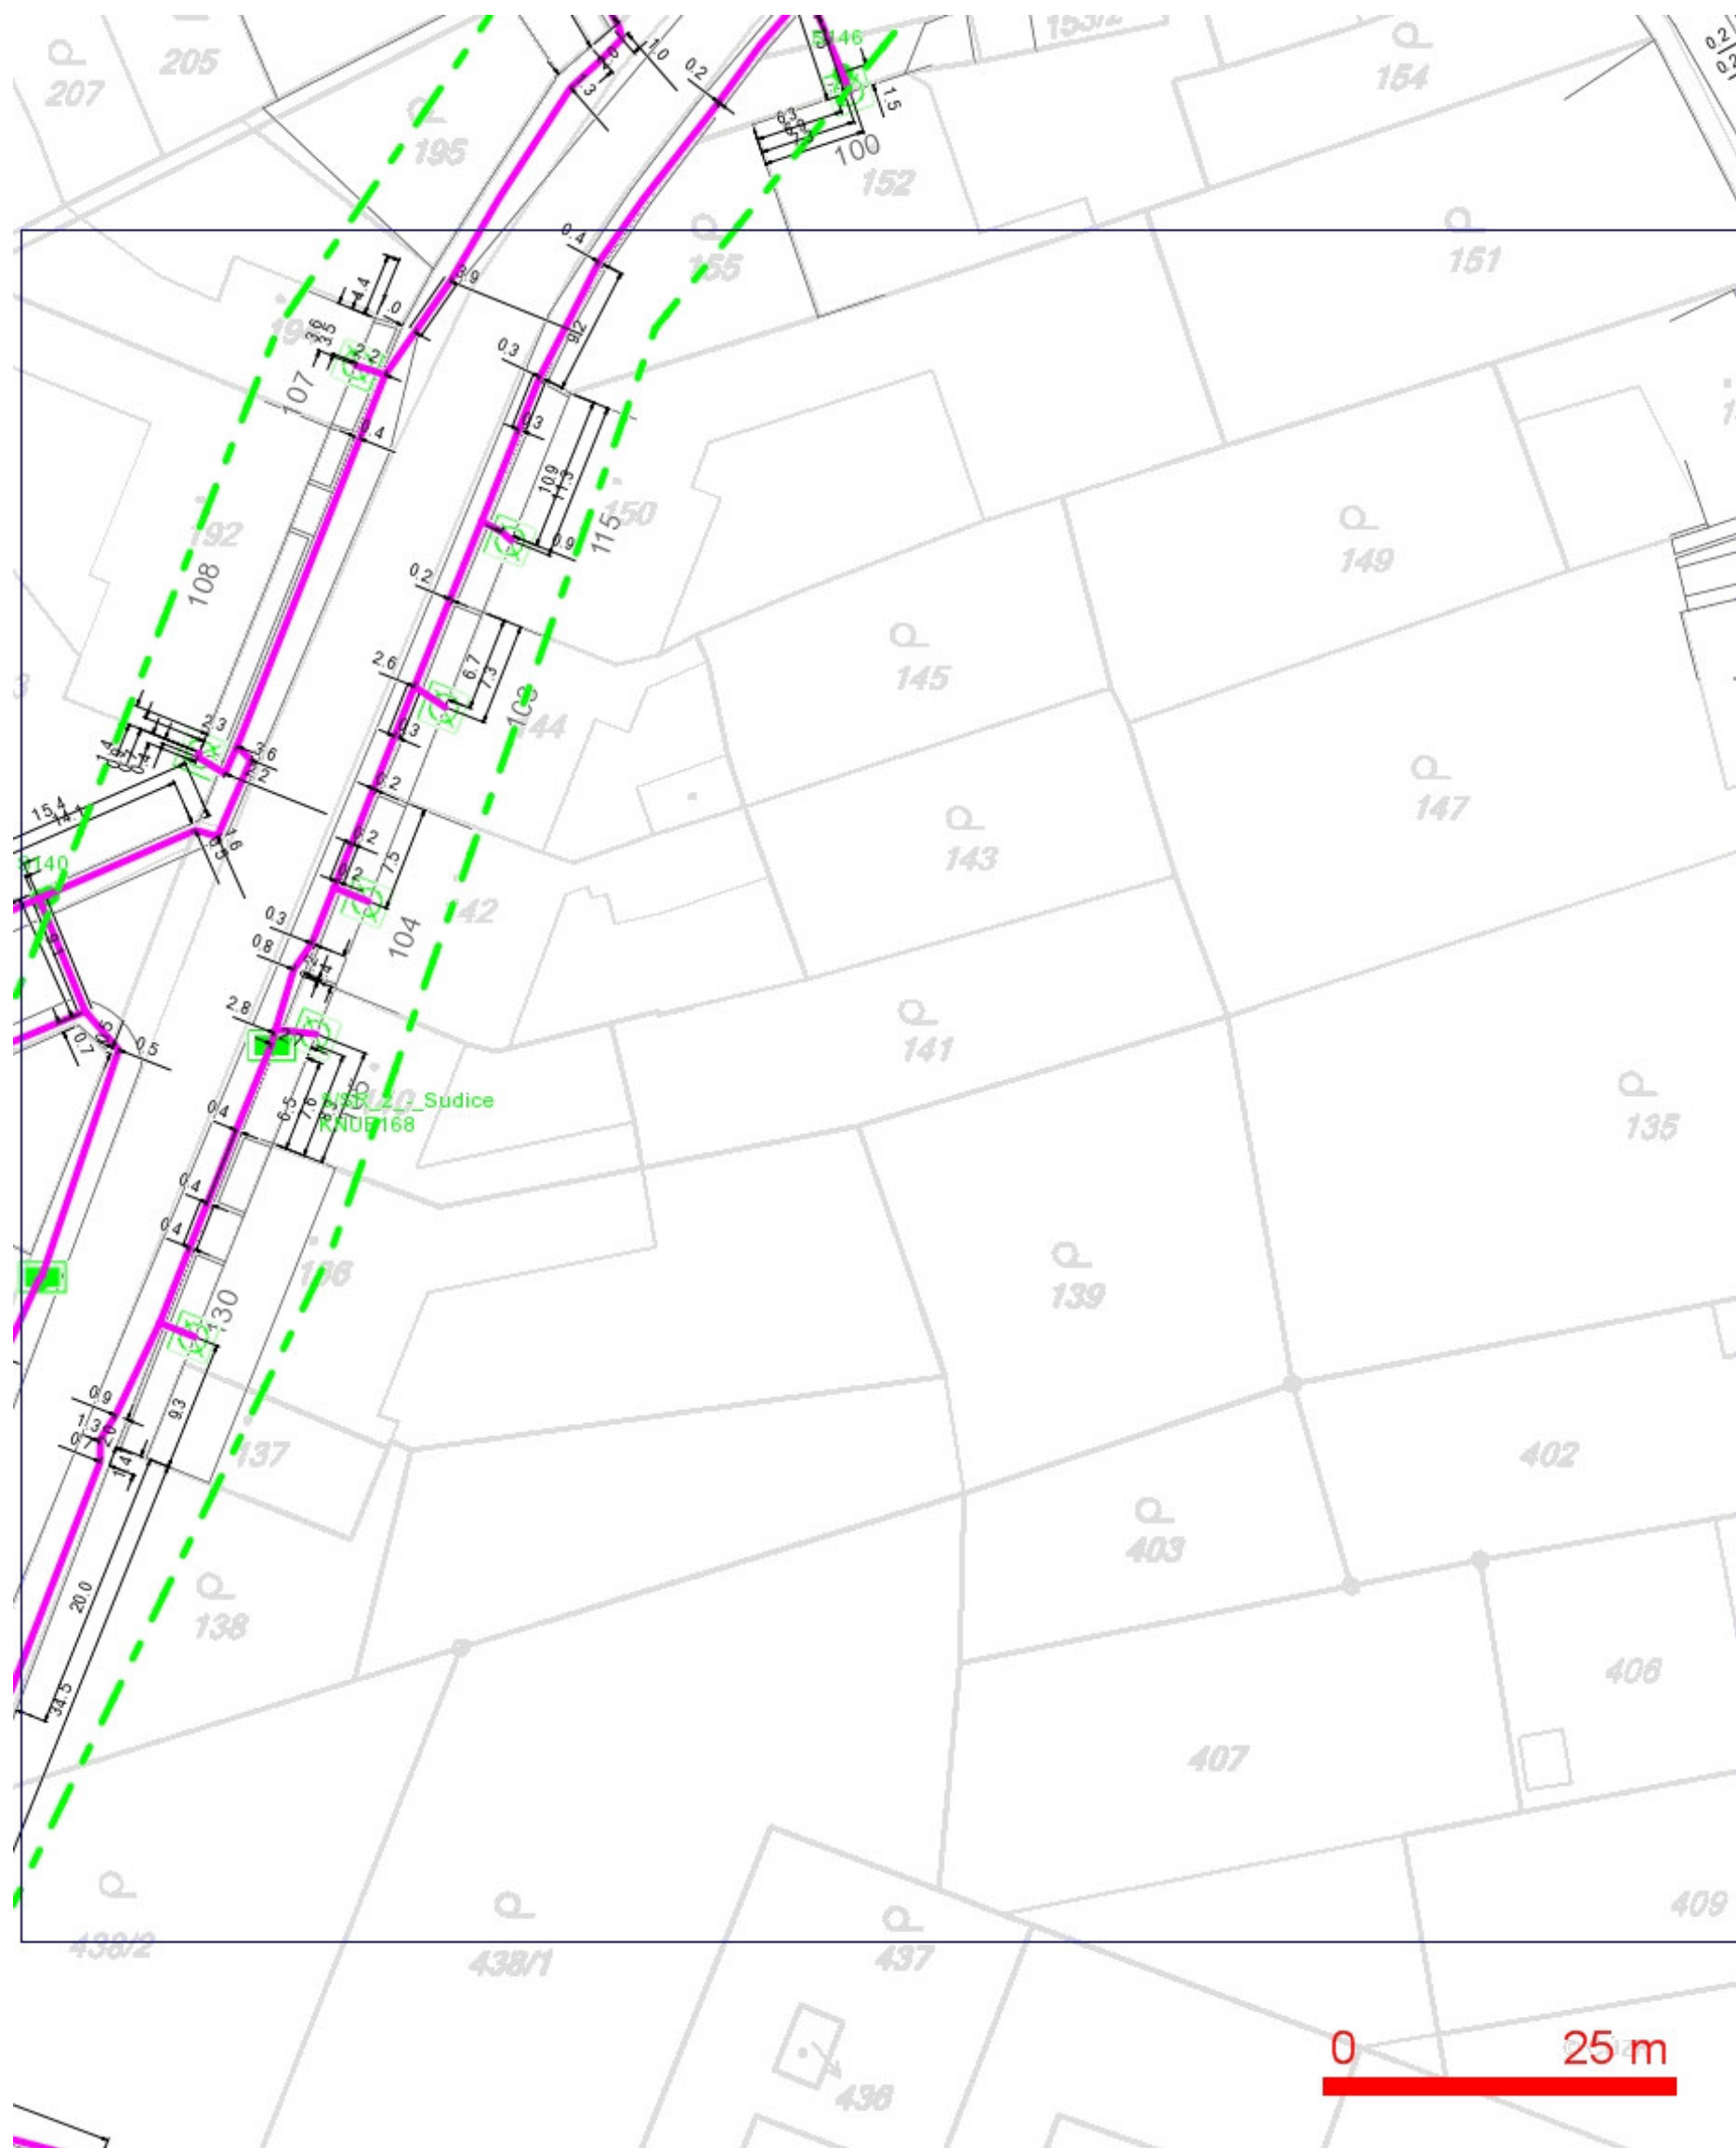

## LEGENDA:

- |   |   |
|---|---|
| --- ..hranice zájmového území k vyjádření           | --- ..nezaměřený průběh optického kabelu, HDPE    |
| --- ..nn přípojka, území s nn přípojkou O2          | trubky nebo souběh optického a metalického        |
| --- ..zaměřený průběh metalického kabelu            | kabelu  |
| --- ..zaměřený průběh optického kabelu, HDPE trubky | RR--> ..radiové sítě, ochranné pásmo radiové sítě |
| nebo souběh optického a metalického kabelu          | --- ..nadzemní sítě                               |
| --- ..nezaměřený průběh metalického kabelu          | --- ..neprovozované sítě                          |
| --- ..nadzemní sítě cizí                            | --- ..podzemní sítě cizí                          |
|   | == ..kolektor, kabelovod                          |



## SITUAČNÍ VÝKRES - POLYGON 1, list kladu P1-23

