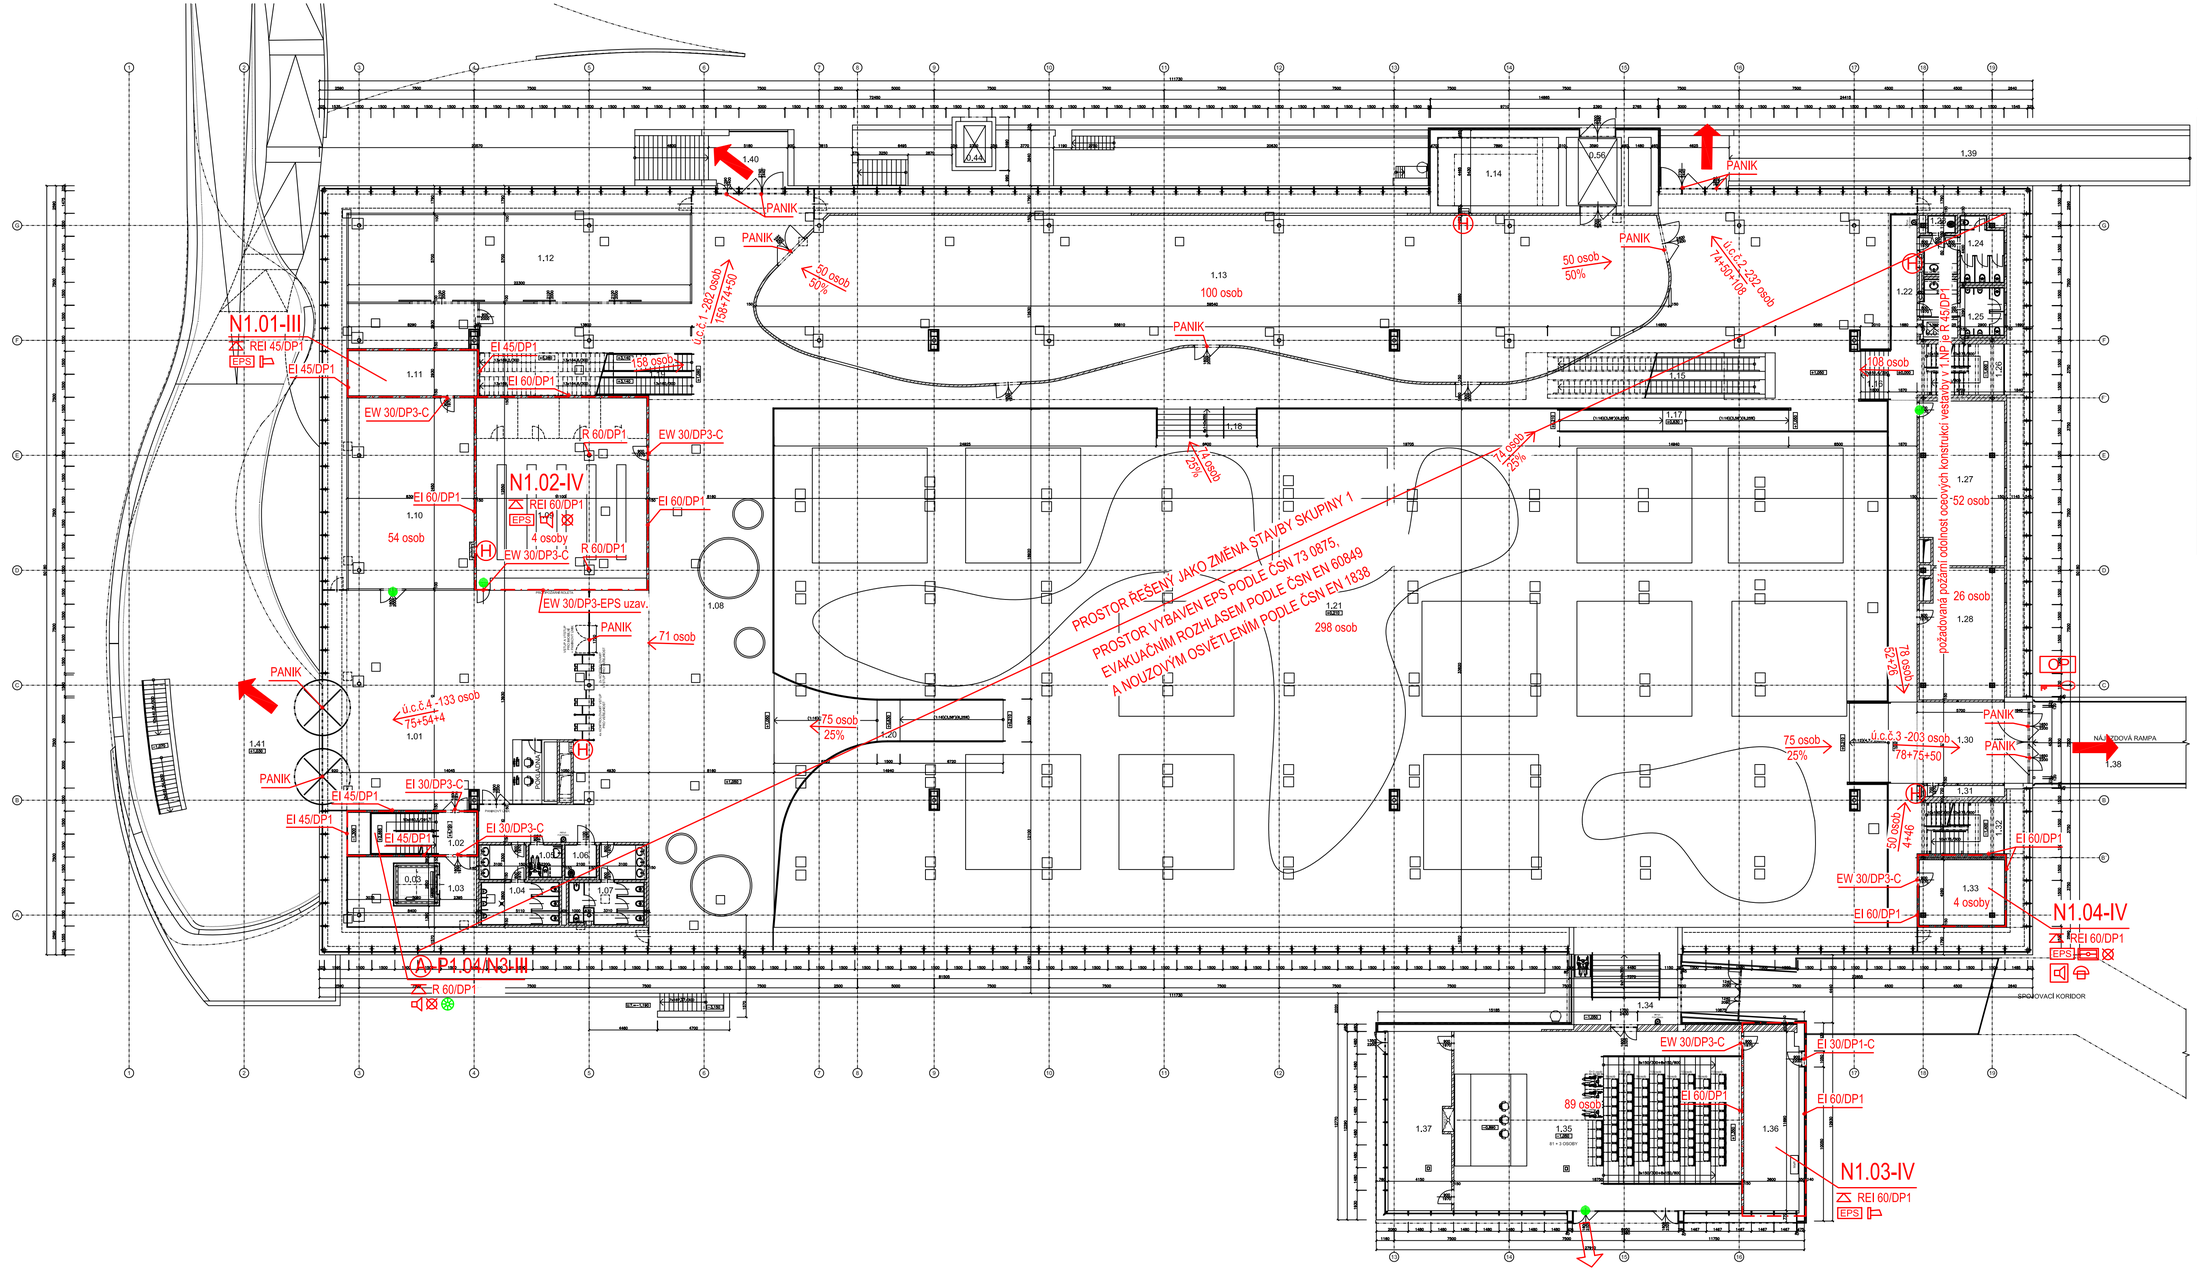

1.NP - LEGENDA MÍSTNOSTÍ:

C.M.	ÚČEL MÍSTNOSTI	PLOCHA S.V. [m²]	PODLAHA	POVRCH/ÚPRAVA	POZNÁMKA
1,01	VSTUPNÍ HALA	321,97	LITÁ PODLAHA	SDK	STROPNÍ PODHLEDY: Knauf/Armstrong, rotační
1,02	SCHODIŠTĚ	23,11	VINYL	SDK	STROPNÍ PODHLEDY: Knauf/Armstrong, rotační
1,03	CHODBA	46,13	LITÁ PODLAHA	SDK	STROPNÍ PODHLEDY: Knauf/Armstrong, rotační
1,04	WC - MUŽI - NÁVŠTĚVNÍCI	21,21	KERAMICKÁ DLAŽBA	KERAMICKÝ OBKLAD	STROPNÍ PODHLEDY: Knauf/Armstrong, rotační
1,05	WC - INVALIDÉ S ASISTENTEM	4,73	KERAMICKÁ DLAŽBA	KERAMICKÝ OBKLAD	STROPNÍ PODHLEDY: Knauf/Armstrong, rotační
1,06	ÚKLIDOVÁ MÍSTNOST	4,52	KERAMICKÁ DLAŽBA	KERAMICKÝ OBKLAD	STROPNÍ PODHLEDY: Knauf/Armstrong, rotační
1,07	WC - ŽENY - NÁVŠTĚVNICI	19,89	KERAMICKÁ DLAŽBA	KERAMICKÝ OBKLAD	STROPNÍ PODHLEDY: Knauf/Armstrong, rotační
1,08	KOMUNIKACE	107,26	LITÁ PODLAHA	SDK	STROPNÍ PODHLEDY: Knauf/Armstrong, rotační
1,09	ŠATNA PRO VEŘEJNOST	139,30	LITÁ PODLAHA	SDK	STROPNÍ PODHLEDY: Knauf/Armstrong, rotační
1,10	PRODEJNA	162,75	LITÁ PODLAHA	SDK	STROPNÍ PODHLEDY: Knauf/Armstrong, rotační
1,11	SKLAD PRODEJNY	24,56	LITÁ PODLAHA	SDK	STROPNÍ PODHLEDY: Knauf/Armstrong, rotační
1,12	DÍLNY	192,63	LITÁ PODLAHA	PROBELENÁ STĚNA	STROPNÍ PODHLEDY: Knauf/Armstrong, rotační
1,13	DĚTSKÉ SC	568,73	LITÁ PODLAHA	SDK	STROPNÍ PODHLEDY: Knauf/Armstrong, rotační
1,14	VZT ŠACHTA	26,23	BEZPRAŠNÝ NÁTĚR	VAP.OMÍTKA ŠTUKOVÁ	STROPNÍ PODHLEDY: Knauf/Armstrong, rotační
1,15	POŽÁRNÍ SCHODY				STROPNÍ PODHLEDY: Knauf/Armstrong, rotační
1,16	SCHODIŠTĚ	5,89	VINYL		STROPNÍ PODHLEDY: Knauf/Armstrong, rotační
1,17	RAMPA	20,41	VINYL		STROPNÍ PODHLEDY: Knauf/Armstrong, rotační
1,18	SCHODIŠTĚ	11,55	VINYL		STROPNÍ PODHLEDY: Knauf/Armstrong, rotační
1,19	ÚKLIDOVÉ SCHODIŠTĚ	37,87	VINYL		STROPNÍ PODHLEDY: Knauf/Armstrong, rotační
1,20	RAMPA	60,42	VINYL		STROPNÍ PODHLEDY: Knauf/Armstrong, rotační
1,21	EXPOZICE	2417,43	ZDVOJENÁ PODLAHA		STROPNÍ PODHLEDY: Knauf/Armstrong, rotační
1,22	CHODBA	23,75	LITÁ PODLAHA	SDK	STROPNÍ PODHLEDY: Knauf/Armstrong, rotační
1,23	ÚKLIDOVÁ KOMORA	2,07	KERAMICKÝ OBKLAD	KERAMICKÝ OBKLAD	STROPNÍ PODHLEDY: Knauf/Armstrong, rotační
1,24	WC - ŽENY - NÁVŠTĚVNICI	17,40	KERAMICKÁ DLAŽBA	KERAMICKÝ OBKLAD	STROPNÍ PODHLEDY: Knauf/Armstrong, rotační
1,25	WC - MUŽI - NÁVŠTĚVNICI	16,71	KERAMICKÁ DLAŽBA	KERAMICKÝ OBKLAD	STROPNÍ PODHLEDY: Knauf/Armstrong, rotační
1,26	SCHODIŠTĚ	15,77	VINYL	SDK	STROPNÍ PODHLEDY: Knauf/Armstrong, rotační
1,27	DISCOVERY ROOM	37,72	LITÁ PODLAHA	SDK	STROPNÍ PODHLEDY: Knauf/Armstrong, rotační
1,28	DISCOVERY ROOM	45,77	LITÁ PODLAHA	SDK	STROPNÍ PODHLEDY: Knauf/Armstrong, rotační
1,29	N E O B S A Z E N O				
1,30	VJEZD	38,37	LITÁ PODLAHA	VAP.OMÍTKA ŠTUKOVÁ	STROPNÍ PODHLEDY: Knauf/Armstrong, rotační
1,31	TECHNICKÁ MÍSTNOST	3,76	LITÁ PODLAHA	SDK	
1,32	SCHODIŠTĚ	15,77	VINYL	SDK	STROPNÍ PODHLEDY: Knauf/Armstrong, rotační
1,33	VELÍN + ÚSTŘEDNA EPS	23,87	LITÁ PODLAHA	SDK	STROPNÍ PODHLEDY: Knauf/Armstrong, rotační
1,34	VSTUP DO SCIENCE THEATRE	44,12	LITÁ PODLAHA	VAP.OMÍTKA ŠTUKOVÁ	STROPNÍ PODHLEDY: Knauf/Armstrong, rotační
1,35	SCIENCE THEATRE	219,49	MARMOLEUM	VAP.OMÍTKA ŠTUKOVÁ	STROPNÍ PODHLEDY: Knauf/Armstrong, rotační
1,36	SKLAD	41,95	LITÁ PODLAHA	VAP.OMÍTKA ŠTUKOVÁ	STROPNÍ PODHLEDY: Knauf/Armstrong, rotační
1,37	PŘEDNÁŠKNA	47,43	MARMOLEUM	VAP.OMÍTKA ŠTUKOVÁ	STROPNÍ PODHLEDY: Knauf/Armstrong, rotační
1,38	VENKOVNÍ RAMPA	78,72	BETON		
1,39	VENKOVNÍ RAMPA	104,80	ZNOVU POVRCH		
1,40	VENKOVNÍ SCHODIŠTĚ	22,90	LITÁ PODLAHA		
1,41	VSTUPNÍ PŘÍSTŘEŠEK	462,00	LITÁ PODLAHA		
0,03	VÝTAHOVÁ ŠACHTA	5,30			ŠACHTA ZAČÍNÁ V 1PP
0,44	VÝTAHOVÁ ŠACHTA	4,34			ŠACHTA ZAČÍNÁ V 1PP
0,56	VÝTAHOVÁ ŠACHTA	24,56			ŠACHTA ZAČÍNÁ V 1PP
0,67	VÝTAHOVÁ ŠACHTA	1,93			ŠACHTA ZAČÍNÁ V 1PP

LEGENDA:

- EPS PROSTOR VYBAVENÝ EPS
- ÚSTŘEDNA EPS
- A CHRÁNĚNÁ ÚNIKOVÁ CESTA TYPU A
- H POŽÁRNÍ HYDRANT
- EVAKUAČNÍ ROZHLAS
- ÚSTŘEDNA EVAKUAČNÍHO ROZHLASU
- AKUSTICKÉ POPLACHOVÉ ZAŘÍZENÍ-SIRÉNA
- NOUZOVÉ OSVĚTLENÍ
- TELEFONNÍ PŘÍSTROJ PRO OHLÁŠENÍ POŽÁRU
- KLÍČOVÝ TREZOR
- OP OBSLUŽNÉ POLE
- NUCENÉ VĚTRÁNÍ-CHÚC A
- DVEŘNÍ KOVÁNÍ DLE ČSN EN 179
- PANIK DVEŘNÍ KOVÁNÍ DLE ČSN EN 1125

PŮDORYS 1.NP
M 1:200