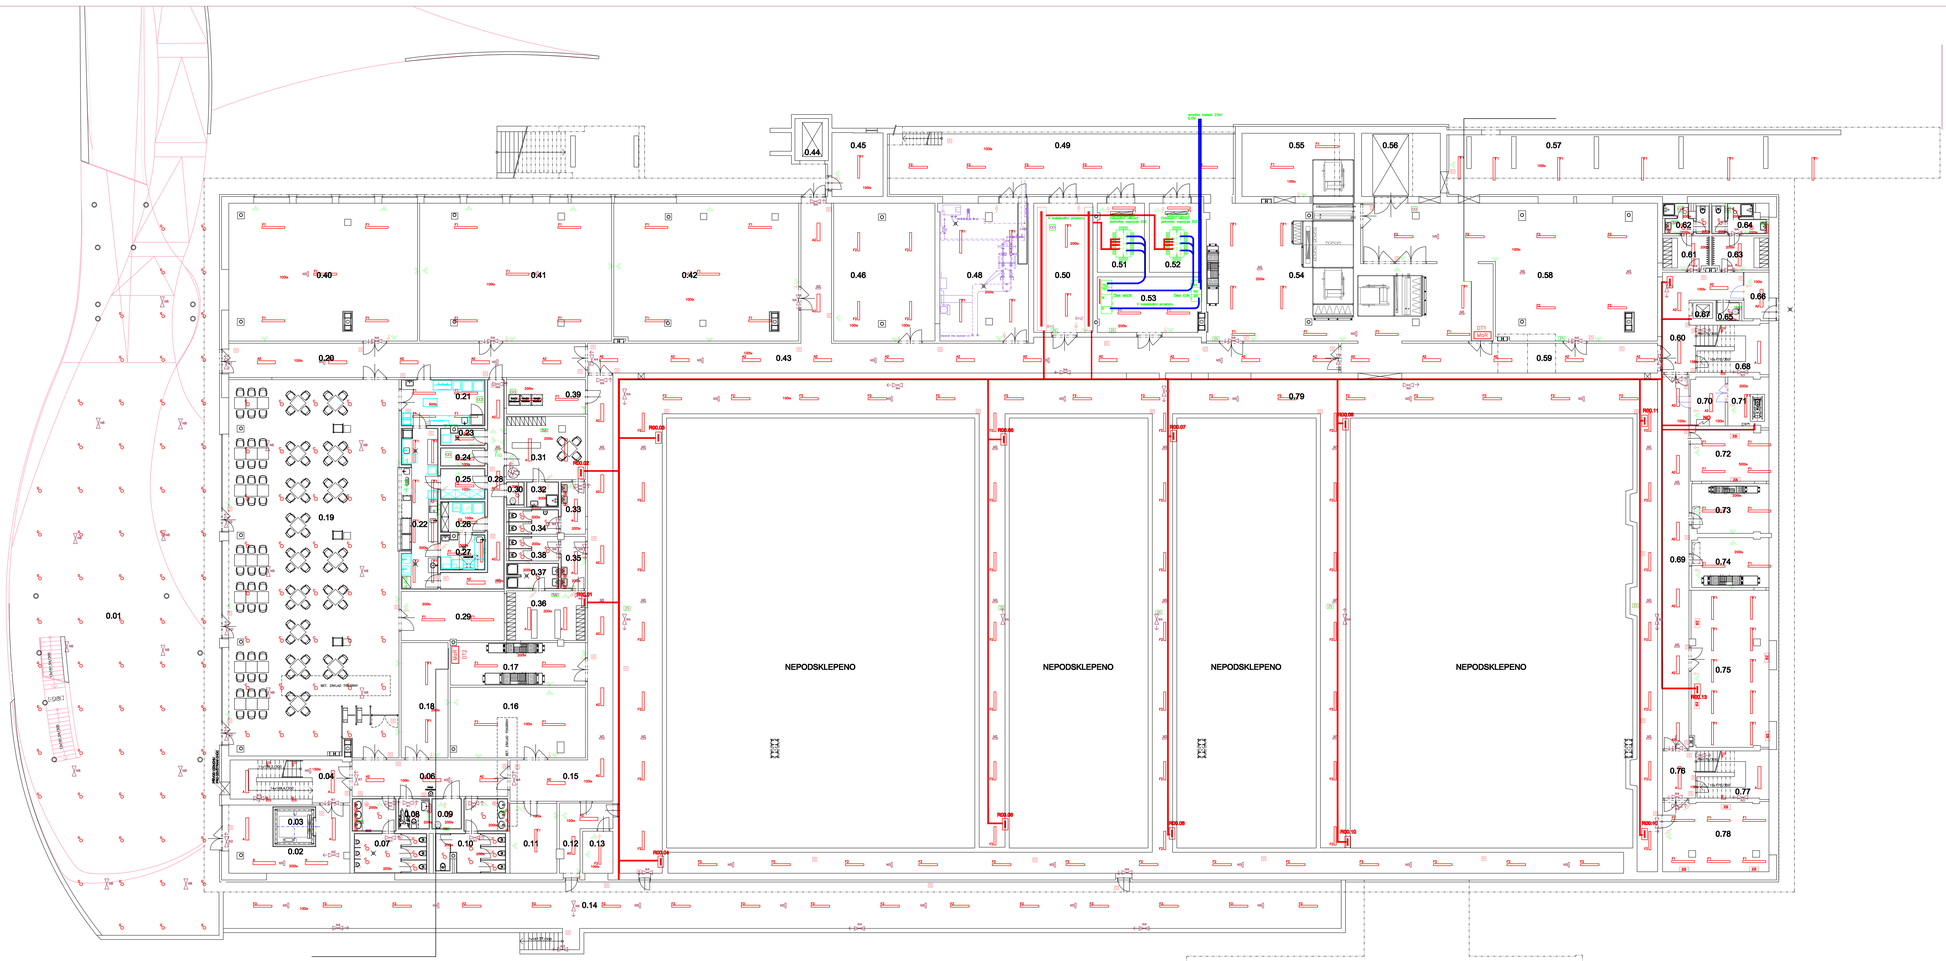

1.PP - LEGENDA MÍSTNOSTÍ:

Č.M.	ÚČEL MÍSTNOSTI	PLOCHA [m²]	S.V [m]	PODLAHA	POVRCH OMÍTKA/A	POZNÁMKA
0.01	KRYTÁ TERASA	-		LITÁ PODLAHA	VÁPENITÁ BTUKOVÁ	
0.02	VSTUPNÍ HALA	55,01		LITÁ PODLAHA	VÁPENITÁ BTUKOVÁ	STROPNÍ PODHLED - Stručný popis, obsah
0.03	VÝTAHOVÁ ŠACHTA	5,30		BEZPRAŠNÝ NÁTĚR	VÁPENITÁ BTUKOVÁ	
0.04	KONCERTNÍ PROSTOR	23,22		VINYL	VÁPENITÁ BTUKOVÁ	
0.05	N E O B S A Z E N O	-			VÁPENITÁ BTUKOVÁ	
0.06	CHODBA	28,00		KERAMICKÁ DLAŽBA	VÁPENITÁ BTUKOVÁ	STROPNÍ PODHLED - Stručný popis, obsah
0.07	WC - MUŽI - NÁVŠTĚVNÍCI	21,21		KERAMICKÁ DLAŽBA	KERAMICKÝ OBKLAD	STROPNÍ PODHLED - Stručný popis, obsah
0.08	WC - INVALIDÉ S ASISTENCÍ	4,73		KERAMICKÁ DLAŽBA	KERAMICKÝ OBKLAD	STROPNÍ PODHLED - Stručný popis, obsah
0.09	ÚKLIDOVÁ KOMORA	4,02		KERAMICKÁ DLAŽBA	KERAMICKÝ OBKLAD	STROPNÍ PODHLED - Stručný popis, obsah
0.10	WC - ŽENY - NÁVŠTĚVNICI	19,91		KERAMICKÁ DLAŽBA	KERAMICKÝ OBKLAD	STROPNÍ PODHLED - Stručný popis, obsah
0.11	SKLAD	16,17		LITÁ PODLAHA	VÁPENITÁ BTUKOVÁ	
0.12	VSTUP DO KOLEKTORU	11,76		LITÁ PODLAHA	VÁPENITÁ BTUKOVÁ	
0.13	SKLAD	6,38		LITÁ PODLAHA	VÁPENITÁ BTUKOVÁ	
0.14	TECHNICKÝ DVŮR	271,66		LITÁ PODLAHA		
0.15	CHODBA	59,12		LITÁ PODLAHA	VÁPENITÁ BTUKOVÁ	STROPNÍ PODHLED - Stručný popis, obsah
0.16	SKLAD EXPONÁTŮ	48,54		LITÁ PODLAHA	VÁPENITÁ BTUKOVÁ	STROPNÍ PODHLED - Stručný popis, obsah
0.17	STROJOVNA - VODNÍ SVĚT	35,21		LITÁ PODLAHA	VÁPENITÁ BTUKOVÁ	
0.18	TECHNICKÁ MEZINOŘ	26,75		LITÁ PODLAHA	VÁPENITÁ BTUKOVÁ	
0.19	CAFÉ - SNACK BAR	502,01		LITÁ PODLAHA	VÁPENITÁ BTUKOVÁ	STROPNÍ PODHLED - Stručný popis, obsah
0.20	ZÁSOBOVACÍ CHODBA	61,18		LITÁ PODLAHA	VÁPENITÁ BTUKOVÁ	STROPNÍ PODHLED - Stručný popis, obsah
0.21	PŘÍPRAVNA RAUTŮ	16,59		LITÁ PODLAHA	KERAMICKÝ OBKLAD	STROPNÍ PODHLED - Stručný popis, obsah
0.22	OBKLADOVÝ OBDÉL	30,13		LITÁ PODLAHA	KERAMICKÝ OBKLAD	STROPNÍ PODHLED - Stručný popis, obsah
0.23	SKLAD ODPADKŮ	5,72		LITÁ PODLAHA	KERAMICKÝ OBKLAD	
0.24	SKLAD OBALŮ	4,10		LITÁ PODLAHA	KERAMICKÝ OBKLAD	
0.25	SKLAD MAPOJŮ	6,67		LITÁ PODLAHA	KERAMICKÝ OBKLAD	
0.26	SKLAD POTRAVIN	6,67		LITÁ PODLAHA	KERAMICKÝ OBKLAD	
0.27	PŘÍPRAVNA	7,05		LITÁ PODLAHA	KERAMICKÝ OBKLAD	STROPNÍ PODHLED - Stručný popis, obsah
0.28	CHODBA	21,66		LITÁ PODLAHA	KERAMICKÝ OBKLAD	STROPNÍ PODHLED - Stručný popis, obsah
0.29	SKLAD INVENTÁŘE	34,97		LITÁ PODLAHA	VÁPENITÁ BTUKOVÁ	
0.30	ÚKLIDOVÁ MEZINOŘ - GASTRO	6,06		KERAMICKÁ DLAŽBA	KERAMICKÝ OBKLAD	STROPNÍ PODHLED - Stručný popis, obsah
0.31	ŠATNA - GASTRO	24,47		LITÁ PODLAHA	VÁPENITÁ BTUKOVÁ	STROPNÍ PODHLED - Stručný popis, obsah
0.32	UMÝVÁRNA - GASTRO	4,59		KERAMICKÁ DLAŽBA	KERAMICKÝ OBKLAD	STROPNÍ PODHLED - Stručný popis, obsah
0.33	PŘEDSÍŇ WC	6,58		KERAMICKÁ DLAŽBA	KERAMICKÝ OBKLAD	STROPNÍ PODHLED - Stručný popis, obsah
0.34	WC - GASTRO	6,58		KERAMICKÁ DLAŽBA	KERAMICKÝ OBKLAD	STROPNÍ PODHLED - Stručný popis, obsah
0.35	PŘEDSÍŇ WC	6,31		KERAMICKÁ DLAŽBA	KERAMICKÝ OBKLAD	STROPNÍ PODHLED - Stručný popis, obsah
0.36	ŠATNA	19,56		LITÁ PODLAHA	VÁPENITÁ BTUKOVÁ	STROPNÍ PODHLED - Stručný popis, obsah
0.37	UMÝVÁRNA	6,51		KERAMICKÁ DLAŽBA	KERAMICKÝ OBKLAD	STROPNÍ PODHLED - Stručný popis, obsah
0.38	WC	6,33		KERAMICKÁ DLAŽBA	KERAMICKÝ OBKLAD	STROPNÍ PODHLED - Stručný popis, obsah
0.39	TECHNICKÁ MEZINOŘ BLF	13,49		PVC ANTISTATICKÉ	VÁPENITÁ BTUKOVÁ	STROPNÍ PODHLED - Stručný popis, obsah
0.40	SKLAD EXPONÁTŮ	128,65		LITÁ PODLAHA	VÁPENITÁ BTUKOVÁ	
0.41	SKLAD EXPONÁTŮ	128,87		LITÁ PODLAHA	VÁPENITÁ BTUKOVÁ	
0.42	SKLAD EXPONÁTŮ	123,65		LITÁ PODLAHA	VÁPENITÁ BTUKOVÁ	
0.43	CHODBA	157,98		LITÁ PODLAHA	VÁPENITÁ BTUKOVÁ	STROPNÍ PODHLED - Stručný popis, obsah
0.44	VÝTAHOVÁ ŠACHTA	6,93		BEZPRAŠNÝ NÁTĚR	VÁPENITÁ BTUKOVÁ	
0.45	SKLAD	19,24		LITÁ PODLAHA	VÁPENITÁ BTUKOVÁ	STROPNÍ PODHLED - Stručný popis, obsah
0.46	SKLAD EXPONÁTŮ	86,75		LITÁ PODLAHA	VÁPENITÁ BTUKOVÁ	STROPNÍ PODHLED - Stručný popis, obsah
0.47	N E O B S A Z E N O	-				
0.48	VÝMĚNÍKOVÁ STANICE	80,73		LITÁ PODLAHA	VÁPENITÁ BTUKOVÁ	
0.49	TECHNICKÝ DVŮR	157,66		LITÁ PODLAHA	VÁPENITÁ BTUKOVÁ	
0.50	ROZVODNA NN	36,73		DIELEKTR. KOBEROVEC	VÁPENITÁ BTUKOVÁ	
0.51	TRAFO	18,84		DIELEKTR. KOBEROVEC	VÁPENITÁ BTUKOVÁ	
0.52	TRAFO	18,47		DIELEKTR. KOBEROVEC	VÁPENITÁ BTUKOVÁ	
0.53	ROZVODNA VN	35,40		DIELEKTR. KOBEROVEC	VÁPENITÁ BTUKOVÁ	
0.54	STROJOVNA VZT	154,84		LITÁ PODLAHA	VÁPENITÁ BTUKOVÁ	
0.55	ŠACHTA VZT	36,07		LITÁ PODLAHA	VÁPENITÁ BTUKOVÁ	
0.56	VÝTAHOVÁ ŠACHTA	24,48		BEZPRAŠNÝ NÁTĚR	VÁPENITÁ BTUKOVÁ	
0.57	PROSTOR POD RAMPOU	X				
0.58	SKLAD EXPONÁTŮ	149,27		LITÁ PODLAHA	VÁPENITÁ BTUKOVÁ	
0.59	CHODBA	47,09		LITÁ PODLAHA	VÁPENITÁ BTUKOVÁ	STROPNÍ PODHLED - Stručný popis, obsah
0.60	CHODBA	22,37		LITÁ PODLAHA	VÁPENITÁ BTUKOVÁ	STROPNÍ PODHLED - Stručný popis, obsah
0.61	ŠATNA - MUŽI	7,73		LITÁ PODLAHA	VÁPENITÁ BTUKOVÁ	STROPNÍ PODHLED - Stručný popis, obsah
0.62	SOCIÁLNÍ ZAŘÍZENÍ - MUŽI	6,04		KERAMICKÁ DLAŽBA	KERAMICKÝ OBKLAD	STROPNÍ PODHLED - Stručný popis, obsah
0.63	ŠATNA - ŽENY	9,08		LITÁ PODLAHA	VÁPENITÁ BTUKOVÁ	STROPNÍ PODHLED - Stručný popis, obsah
0.64	SOCIÁLNÍ ZAŘÍZENÍ - ŽENY	8,79		KERAMICKÁ DLAŽBA	KERAMICKÝ OBKLAD	STROPNÍ PODHLED - Stručný popis, obsah
0.65	ÚKLIDOVÁ KOMORA	1,03		KERAMICKÁ DLAŽBA	KERAMICKÝ OBKLAD	STROPNÍ PODHLED - Stručný popis, obsah
0.66	ZÁZEMÍ	6,01		LITÁ PODLAHA	VÁPENITÁ BTUKOVÁ	STROPNÍ PODHLED - Stručný popis, obsah
0.67	VÝTAHOVÁ ŠACHTA	1,03		BEZPRAŠNÝ NÁTĚR	VÁPENITÁ BTUKOVÁ	
0.68	SKLAD	10,82		LITÁ PODLAHA	VÁPENITÁ BTUKOVÁ	
0.69	CHODBA	48,87		LITÁ PODLAHA	VÁPENITÁ BTUKOVÁ	STROPNÍ PODHLED - Stručný popis, obsah
0.70	PŘEDSÍŇ SK	8,31		BEZPRAŠNÝ NÁTĚR	VÁPENITÁ BTUKOVÁ	
0.71	STROJOVNA OA	10,02		BEZPRAŠNÝ NÁTĚR	VÁPENITÁ BTUKOVÁ	
0.72	ÚSCHY	10,62		LITÁ PODLAHA	VÁPENITÁ BTUKOVÁ	
0.73	STROJOVNA VZT	10,79		LITÁ PODLAHA	VÁPENITÁ BTUKOVÁ	
0.74	STROJOVNA VZT	10,69		LITÁ PODLAHA	VÁPENITÁ BTUKOVÁ	
0.75	ÚSCHY	99,79		LITÁ PODLAHA	VÁPENITÁ BTUKOVÁ	
0.76	CHODBA	7,73		LITÁ PODLAHA	VÁPENITÁ BTUKOVÁ	STROPNÍ PODHLED - Stručný popis, obsah
0.77	SKLAD	10,78		LITÁ PODLAHA	VÁPENITÁ BTUKOVÁ	
0.78	ÚSCHY	36,22		LITÁ PODLAHA	VÁPENITÁ BTUKOVÁ	
0.79	KOLEKTOR	972,61		BEZPRAŠNÝ NÁTĚR	ŽELEZOBETON	

LEGENDA SVÍTIDEL:

A	Thorn 2x58W HF IP20
A2	Thorn 2x36W HF IP20
B	Thorn 1x28W HF IP54
C	Thorn 2x26W HF IP20
D	Thorn 1x14W HF IP44
E	Thorn 2x58W HF IP20
F1	Thorn 2x58W HF IP65
F2	Thorn 2x36W HF IP65
G	Thorn 2x26W HF IP20
G1	Thorn 1x70W HF IP20
G2	Thorn 1x150W HF IP20
H1	Thorn 1x250W HF IP65
H2	Thorn 1x400W HF IP65
H3	Thorn 1x23W HF IP20 nouzové
J	Thorn 4x18W HF IP20
J1	Thorn 4x14W HF IP20
N1	Thorn nouzové LED s piktogramem LEIS–S
N2	Thorn nouzové LED s piktogramem LEIS–S
N3	Thorn nouzové 1x8W s reduk. piktogramem LEIS–N
N4	Thorn nouzové 1x8W s piktogramem LEIS–N
N5	Thorn nouzové 1x8W LEIS–S
N6	Thorn nouzové 1x8W s piktogramem LEIS–S
N7	Thorn nouzové LED s piktogramem LEIS–RO
N8	Thorn nouzové LED s piktogramem LEIS–AR
N9	Thorn nouzové LED s piktogramem LEIS–Z
N10	Thorn nouzové 1x18W LEIS–Z

Rozvody jsou provedeny v kabelových lavicích a v kabelových žlabech v podhledu.
Rozvody v administrativní části jsou stíněny.
Výška zásuvek 450mm, pokud není ve výkresech uvedena jinak
Výška spínačů a tlačítek 1200mm pokud není ve výkresu uvedeno jinak

Spínač pod omítku 0.1 230V,10A, IP20
Přepínač pod omítku 0.2 230V,10A, IP20
Přepínač pod omítku 0.6 230V,10A, IP20
Tlačítko pod omítku 1K 230V,10A, IP20
Spínač PIR 0.1 230V,10A, IP20

Zásuvka 400V/16A ,-
Zásuvka 230V/16A ,-
Zásuvka 230V/16A , s přepěťovou ochranou "D"
Zásuvka 230V/16A , IP44

Zásuvková skříň 3x230V/16A, 1x400V/16A,5P

Ohřívač TUV, 230V/16A - dodávka ZTI
Automatický spínač/ovač - dodávka ZTI

Rozvaděč podružný
Rozvaděč výtahu (ukázně)

Zářezí rozvaděč objektu
Rozvaděč nouzového osvětlení

Vrazákbar - dodávka VZT

ROZVODNÁ SOUSTAVA: 3 PEN AC 400V / 50+Z
3 PEN AC 230V / 50+Z
3 PEN AC 400V / 50+S

Ochrana dle ČSN 33 2000-4-4 ed. 2, automatickým odpojením od zdroje zvlášť pravidelným ohledáním, v kouplených dvyrobně propojením.

LEGENDA MATERIÁLŮ:

±0,000 = -206,080 m -n.m.

Č. REVIZE / REVISION NO.	DATUM VYDÁNÍ / DATE OF ISSUE	POPIS REVIZE / DESCRIPTION OF THE REVISION	VYPRACOVAL / ELABORATED BY

KANCELÁŘ PROJEKTANTŮ A ARCHITEKTŮ ČKAIT	ZHOTOVITEL: JIHOMORAVSKÝ KRAJ, zastoupený Mgr. Michalem Hallou, hejtmanem Brno, Žerotínovo náměstí 3/5, PSČ 601 82	AUTORIZOVAL/ AUTHORIZED BY:
100 44	OBJEDNATEL: JIHOMORAVSKÝ KRAJ, zastoupený Mgr. Michalem Hallou, hejtmanem Brno, Žerotínovo náměstí 3/5, PSČ 601 82	
Kaňkovského 1021, 612 00 Brno tel.: +420 541 124 111 fax: +420 541 124 444 e-mail: brno@ka2.cz www.ka2.cz	INTAR a.s. Borzicova 17b, Brno	ZPRACOVATEL/ DOCUMENT BY: KANKOVSKÉ
MÍSTO STAVBY: MORAVSKÉ SCIENCE CENTRUM BRNO	VEDOUCÍ PROJEKTU/ PROJECT DIRECTOR:	Ing. Jiří Hák
F.1.1 - SO 01 Modernizace objektu MSCB a nástupní přístřešek	ARCHITEKT:	Ing. arch. Vladimír Pecek
	KLÍČOVÝ ODBORNÍK/ CHIEF PROJECT MANAGER:	Ing. Hana Svozilová
	PROJEKTANT:	Ing. Radmila Mikeska
	KRESLIČ/A: CONSULTING:	DiS.
	DATUM/ DATE:	09 2010
STUPEŇ DOKUMENTACE/ BUILDING PHASE: F.1.1.4.g - Elektroinstalace a hromosvod	STUPEŇ/ PHASE:	DSP
OBSAHOVÁ SKUPINA/ PODZNAK: F, DOKUMENTACE STAVBY	SKUPINA PROJEKTŮ/ PROJECT STATUS:	DSP
	KOD DOKUMENTACE/ DOCUMENT CODE:	F
OBSAH/ CONTENT: PŮDORYS 1PP	ČÍSLO VÝKRESU/ DRAWING NUMBER:	REVIZE/ REVISION: 0837_03_10_102