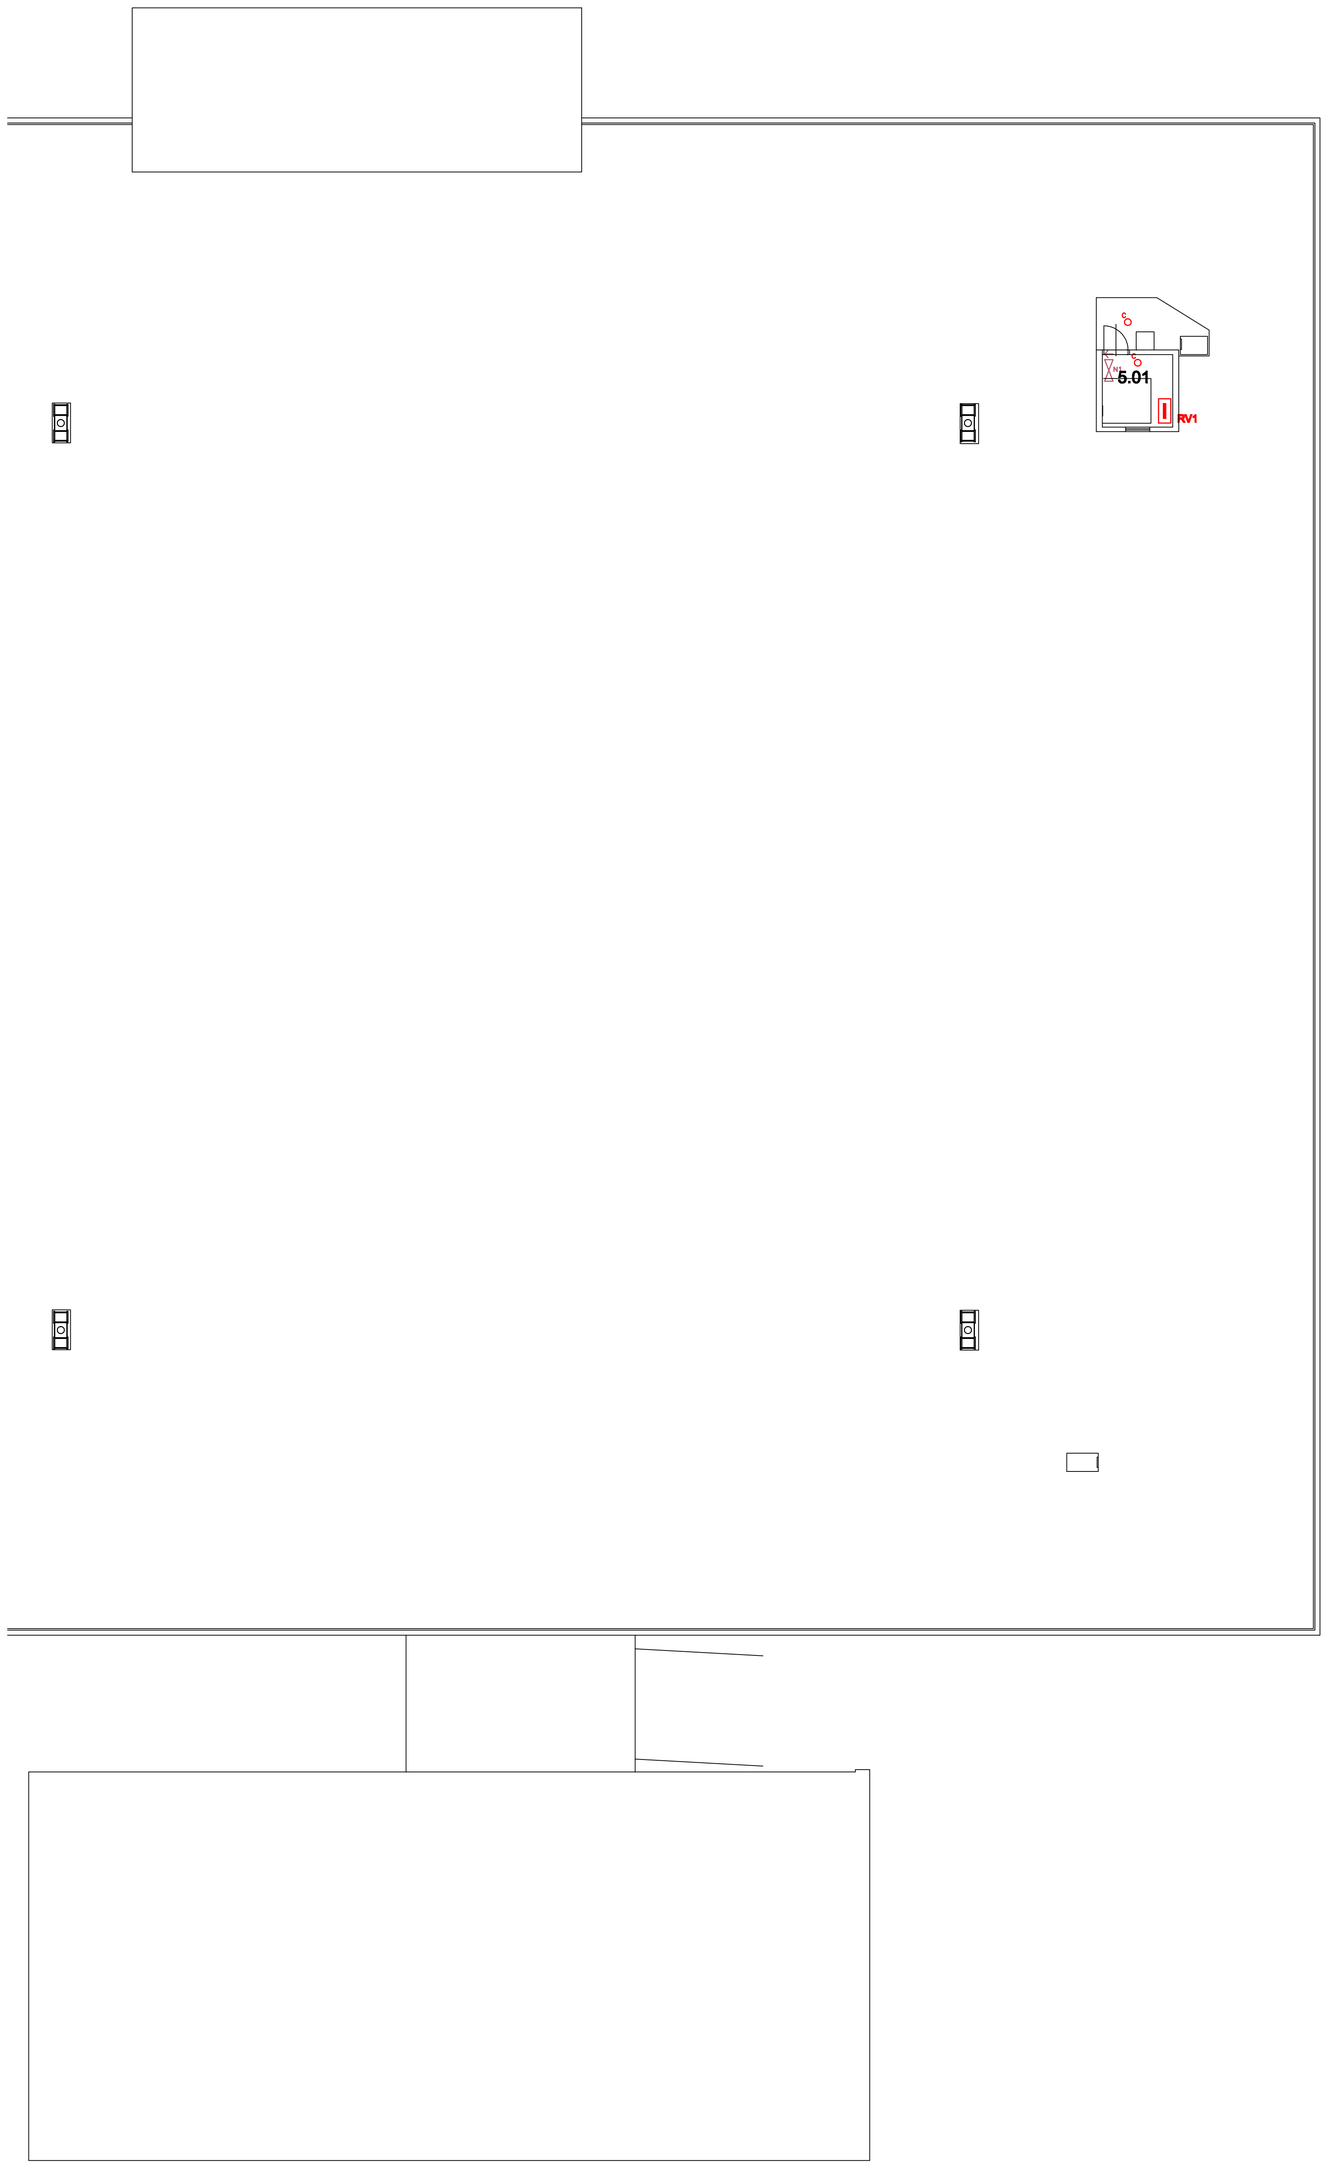

MEZISTŘEŠNÍ PROSTOR - LEGENDA MÍSTNOSTÍ:

Č.M.	ÚČEL MÍSTNOSTI	PLOCHA [m²]	S.V. [m]	PODLAHA	POVRCH.ÚPRAVA	POZNÁMKA
5.01	STROJOVNA VÝTAHU	5,55		BEZPRAŠNÝ NÁTĚR	VÁP.OMÍTKA ŠTUKOVÁ	

LEGENDA SVÍTIDEL:

A Thorn 2x58W HF IP20
A2 Thorn 2x36W HF IP20
B Thorn 1x28W HF IP54
C Thorn 2x26W HF IP20
D Thorn 1x14W HF IP44
E Thorn 2x58W HF IP20
F1 Thorn 2x58W HF IP65
F2 Thorn 2x36W HF IP65
G Thorn 2x26W HF IP20
G1 Thorn 1x70W HF IP20
G2 Thorn 1x150W HF IP20
H1 Thorn 1x250W HF IP65
H2 Thorn 1x400W HF IP65
H3 Thorn 1x23W HF IP20 nouzové
J Thorn 4x18W HF IP20
J1 Thorn 4x14W HF IP20
N1 Thorn nouzové LED s piktogramem LEIS–S
N2 Thorn nouzové LED s piktogramem LEIS–S
N3 Thorn nouzové 1x8W s reduk. piktogramem LEIS–N
N4 Thorn nouzové 1x8W s piktogramem LEIS–N
N5 Thorn nouzové 1x8W LEIS–S
N6 Thorn nouzové 1x8W s piktogramem LEIS–S
N7 Thorn nouzové LED s piktogramem LEIS–RO
N8 Thorn nouzové LED s piktogramem LEIS–AR
N9 Thorn nouzové LED s piktogramem LEIS–Z
N10 Thorn nouzové 1x18W LEIS–Z

Rozvody jsou provedeny v kabelových kanálech a v kabelových žlabech v podhledech
Rozvody v administrativní části pod omítkou.
Výška zásuvek 400mm, pokud není ve výkresech uvedeno jinak
Výška spínačů a tlačítek 1200mm pokud není ve výkrese uvedeno jinak

Spínač pod omítku č.1 230V,10A, IP20
Přepínač pod omítku č.5 230V,10A, IP20
Přepínač pod omítku č.6 230V,10A, IP20
Tlačítko pod omítku 1/0 230V,10A, IP20
Spínač PIR č.1 230V,10A, IP20

Zásuvka 400V/16A ,
Zásuvka 230V/16A ,
Zásuvka 230V/16A , s přepěťovou ochranou "D"
Zásuvka 230V/16A , IP44

ZS Zásuvková skříň 3x230V/16A, 1x400V/16A,5P

TUV Ohřívač TUV, 230V/16A - dodávka ZTI
aus Automatický splachovač - dodávka ZTI,

RO.xx Rozvaděč podružný
RV Rozvaděč výtahu (schodů)
RH Hlavní rozvaděč objektu
NO Rozvaděč nouzového osvětlení

VO Ventilátor - dodávka VZT

~±0,000 = ~208,080 m ~n.m.

Č. REVIZE: REVISION NO.:	DATUM VYDÁNÍ: DATE OF ISSUE:	POPIS REVIZE: DESCRIPTION OF THE REVISION:	VYPRACOVAL: ELABORATED BY:

GENERÁLNÍ PROJEKTANT: GENERAL DESIGNER:
K4 ARCHITECTS & ENGINEERS
K4 a.s.
Kociánka 910, 612 09 Brno
tel.: +420 541 128 811
fax.: +420 541 128 810
e-mail: brno@k4ae.cz
www.k4.cz

INVESTOR: CLIENT: JIHOMORAVSKÝ KRAJ, zastoupený Mgr. Michalem Haškem, hejtmanem Brno, Žerotínovo náměstí 3/5, PSČ 601 82

OBJEDNATEL: PROJECT MANAGER: JIHOMORAVSKÝ KRAJ, zastoupený Mgr. Michalem Haškem, hejtmanem Brno, Žerotínovo náměstí 3/5, PSČ 601 82

SUBDODAVATEL: SUBCONTRACTOR: INTAR a.s. Bezručova 17a, Brno

AUTORIZACE: AUTHORIZED BY:

ČÍSLO PARÉ: DOCUMENT SET NUMBER:

NÁZEV AKCE: TITLE: MORAVISN SCIENCE CENTRE BRNO
F.1.1 - SO 01 Modernizace objektu MSCB a nástupní přístřešek

STAVEBNÍ OBJEKT: BUILDING PART: F.1.1.4.g - Elektroinstalace a hromosvod

OBCHODNÍ SOUBOR: PACKAGE: D. VÝKRESOVÁ DOKUMENTACE

OBSAH: CONTENT: PŮDORYS 5NP

MANAŽER PROJEKTU: PROJECT DIRECTOR:	Ing. Jiří Heini
ARCHITEKT: ARCHITECT:	Ing. arch. Vladimír Pacek
HLAVNÍ INŽENÝR: CHIEF PROJECT MANAGER:	Ing. Marek Svoboda
PROJEKTANT: DESIGNER:	Ing. Kadmoška Miroslav
ZAKÁZKA Č.: CONTRACT NO.:	837
ODDÍL: PART:	03
DATUM: DATE:	DSP
MĚŘÍTKO: SCALE:	06 2010
STUPEŇ PD: PROJECT STATUS:	DSP
KÓD DOKUMENTACE: CODE:	F
ČÍSLO VÝKRESU: DRAWING NUMBER:	0837_03_10_107
REVIZE: REVISION:	