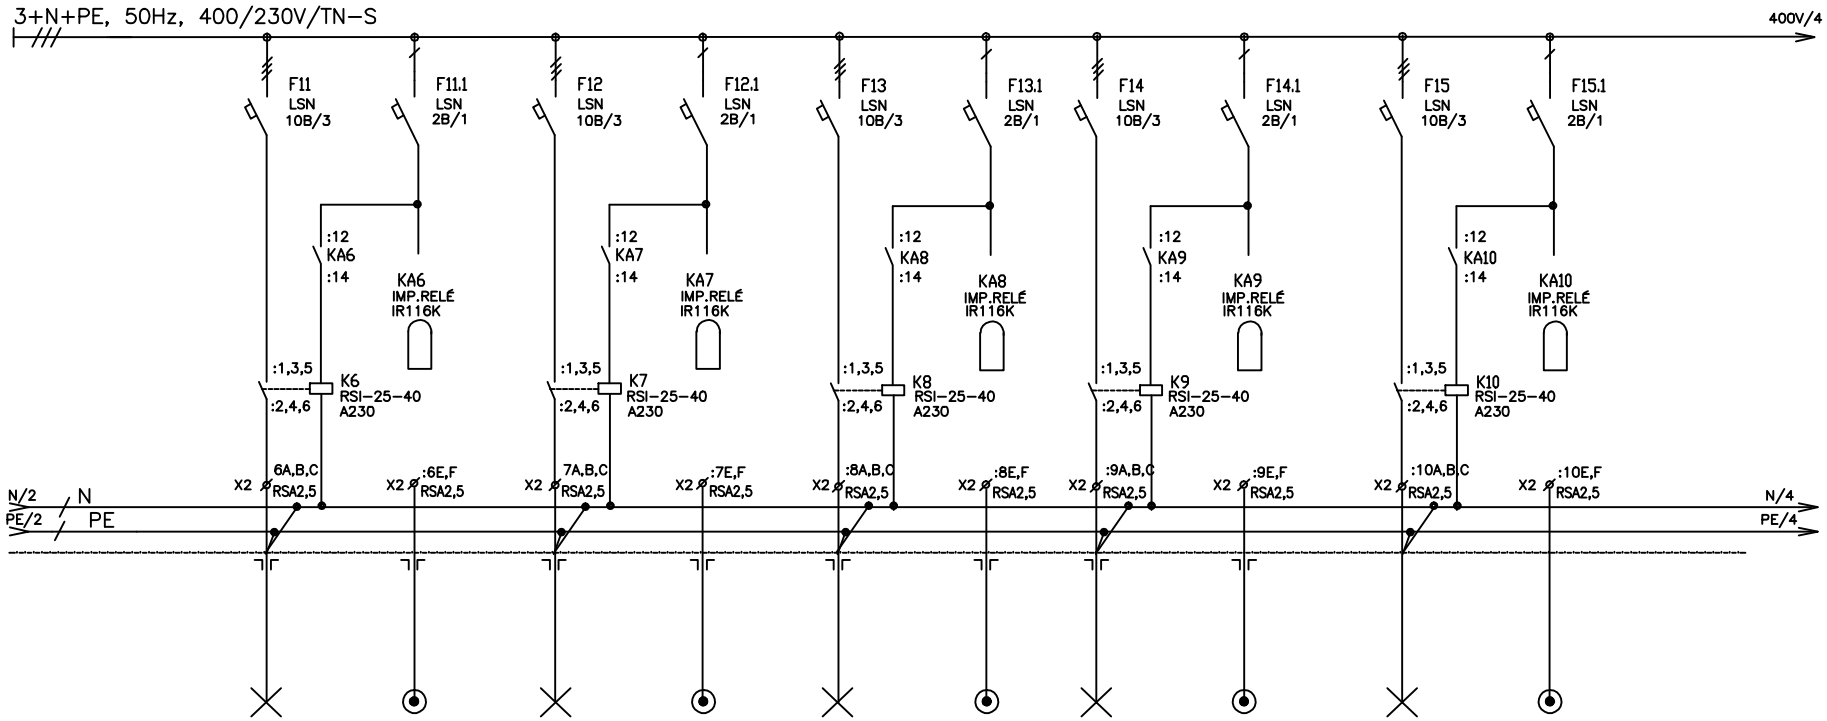

ZARIZENI	OSVĚTLENÍ	OVLÁDÁNÍ MS1	OSVĚTLENÍ SKLAD	OVLÁDÁNÍ MS1	OSVĚTLENÍ SKLAD	OVLÁDÁNÍ MS1	OSVĚTLENÍ SKLAD	OVLÁDÁNÍ MS1	OSVĚTLENÍ SKLAD	OVLÁDÁNÍ MS1
EL.ZARIZENI	11	11A	12	12A	13	13A	14	14A	15	15A
Pi (kW)	1	SB15,SB16	1	SB17,SB18	1	SB19,SB20	1	SB21,SB22	1	SB23,SB24
KABEL	CYKY-J 5x1,5	CYKY-O 12x1,5	CYKY-J 5x1,5	CYKY-O 12x1,5	CYKY-J 5x1,5	CYKY-O 12x1,5	CYKY-J 5x1,5	CYKY-O 12x1,5	CYKY-J 5x1,5	CYKY-O 12x1,5
OZN. KABELU	WL11	WS11	WL12	WS12	WL13	WS13	WL14	WS14	WL15	WS11

REV.	DATUM	POPIS	KRESLIL	KONTR.	SCHVÁLIL	
	7/2010	DPS	PECHA	KADRNOŽKA	HUČÍK	

AKCE: rekonstrukce objektu BSCB

VYPRACOVAL: ING.KADRNOŽKA
STRÁŽNICKÁ 12
627 00 BRNO
projekce@kadrnozka.cz

LIST	3	POČET LISTŮ	9

NÁZEV JEDNOPÓLOVÉ SCHÉMA ROZVADĚČE R x.xx

ČÍS. VÝKR.