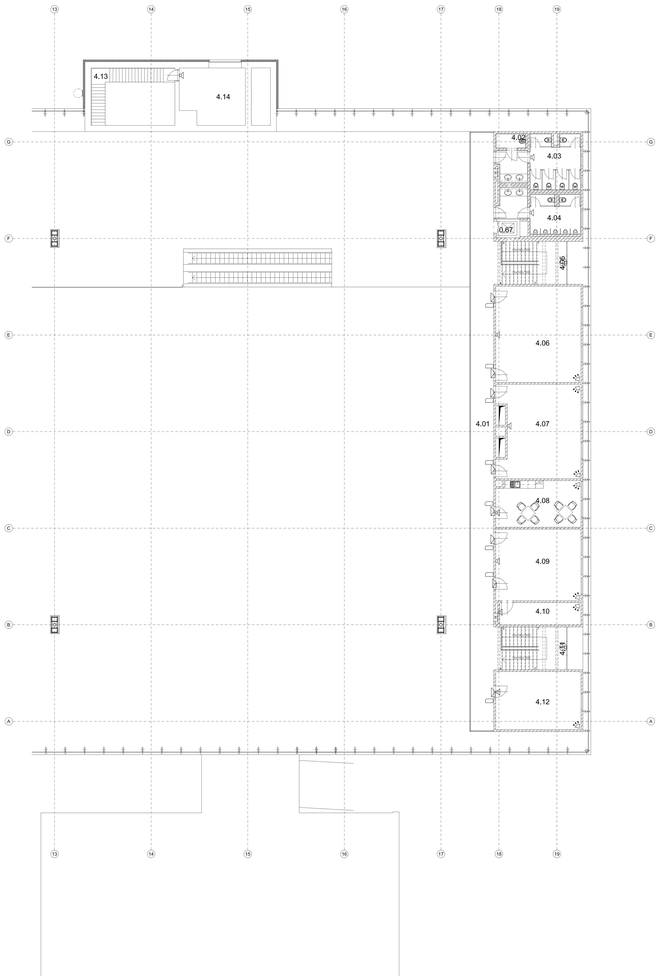

4.NP - LEGENDA MÍSTNOSTÍ:

Č.M.	ÚČEL MÍSTNOSTI	PLOCHA/ S.V. [m²]	[m]	PODLAHA	POVRCHOVÁ ÚPRAVA	POZNÁMKA
4.01	GALERIE	51,82		LITÁ PODLAHA	SDK	
4.02	DILOVÁ KOMORA	2,79		KERAMICKÁ DLAŽBA	KERAMICKÝ OBKLAD	STROPNÍ PODHLED - strojovna vzduch
4.03	WC - ŽENY - ZAMĚSTNANCI	22,57		KERAMICKÁ DLAŽBA	KERAMICKÝ OBKLAD	STROPNÍ PODHLED - strojovna vzduch
4.04	WC - MUŽI - ZAMĚSTNANCI	17,79		KERAMICKÁ DLAŽBA	KERAMICKÝ OBKLAD	STROPNÍ PODHLED - strojovna vzduch
4.05	SCHODIŠTĚ	16,29		VINYL	SDK	
4.06	KANCELÁŘ	49,40		ZÁTĚŽOVÝ KOBEREC	SDK	STROPNÍ PODHLED - strojovna vzduch
4.07	KANCELÁŘ	44,66		ZÁTĚŽOVÝ KOBEREC	SDK	STROPNÍ PODHLED - strojovna vzduch
4.08	DENNÍ MÍSTNOST ZAMĚSTNANCŮ	23,94		PVC	SDK	STROPNÍ PODHLED - strojovna vzduch
4.09	KANCELÁŘ	36,61		ZÁTĚŽOVÝ KOBEREC	SDK	STROPNÍ PODHLED - strojovna vzduch
4.10	SKLAD	10,97		PVC	SDK	STROPNÍ PODHLED - strojovna vzduch
4.11	SCHODIŠTĚ	16,25		VINYL	SDK	STROPNÍ PODHLED - strojovna vzduch
4.12	KANCELÁŘ	29,66		ZÁTĚŽOVÝ KOBEREC	SDK	STROPNÍ PODHLED - strojovna vzduch
4.13	SCHODIŠTĚ	11,66		BEZPRAŠNÝ NÁTĚR	VAP.OMÍTKA ŠTUKOVÁ	
4.14	STROJOVNA VÝTAHU	21,36		BEZPRAŠNÝ NÁTĚR	VAP.OMÍTKA ŠTUKOVÁ	
0.67	VÝTAHOVÁ ŠACHTA	1,53				ŠACHTA,ZAČÍNÁ V 1PP

LEGENDA:

- DATA
- ovládací kliveverze
- ovládací kliveverze v krytu
- expander
- detektor VYSÍLAČ slio
- infradetektor
- magnetický kontakt
- světlo vodiče
- pomocný zdroj
- rozvodná krabice s tamperem
- kamera
- kamera v krytu
- multiplex s dig. přenos. zařízení
- pomocný zdroj
- zdroj UPS
- terminál bezkontaktní
- pomocný zdroj
- čtečí jednotka
- elektrický zámek reverzní

- REPRODUKTOR MISTNÍ
- REPRODUKTOR PODHLEDOVÝ
- REPRODUKTOR TLAČÍTKY S ZVAČ PŘIPOJOVACÍM ADAPTÉREM V PROPOJOVACÍ KRABICI

±0,000 = 207,65 m n.m.

SOUŘADNICOVÝ SYSTÉM: JTSK
VÝŠKOVÝ SYSTÉM: BALT p.v.

Č. REVIZE / REVISION NO.	DATUM VYDÁNÍ / DATE OF ISSUE	POPIS REVIZE / DESCRIPTION OF THE REVISION	VYHOTOVIL / ELABORATED BY

GENERÁLNÍ PROJEKTANT / GENERAL PLANNER:

PROJEKTA Brno, s.r.o.

Kodaňská 613, 613 00 Brno
tel.: +420 541 124 611
fax.: +420 541 124 612
email: projekta@projekta.cz

www.projekta.cz

INVESTOR / CLIENT: JIHOČESKÝ VĚDA, z.ústupný Mgr. Michalem Hašlem, hejtmanem Brna, Zerotínovo nám. 3/5, PSČ 601 82

OBJEDNATEL / PROJECT MANAGER: JIHOČESKÝ VĚDA, z.ústupný Mgr. Michalem Hašlem, hejtmanem Brna, Zerotínovo nám. 3/5, PSČ 601 82

SUBDODAVATEL / SUBCONTRACTOR:

AUTORIZACE / AUTHORIZED BY:

ČÍSLO A NÁZEV / DOCUMENT SET NUMBER:

MĚŘÍTKO / SCALE:

MORAVIAN SCIENCE CENTRE BRNO

MANAŽER PROJEKTU / PROJECT DIRECTOR: Ing. Jiří Hašil

AUTOR(KY) / ARCHITECT: Ing. arch. Zdenka Mikrová

VEDOUCÍ PROJEKTU / PROJECT MANAGER: Ing. Marek Svoboda

HLAVNÍ INŽENÝR / CHIEF PROJECT MANAGER: Ing. Hedi Pavlica

DESIGNER:

DATUM / DATE: září 2016

STAVEBNÍ OBJEKT / BUILDING PART: SO 01 Modernizace objektu MSCB

SOUVISEJÍCÍ KOLEKCE / RELATED COLLECTION: F1.1.4 Technika prostředí staveb

F1.1.4h2 Silnoproudé rozvody - bezpečnostní systémy

OBSAH / CONTENT: PODORYS 4.NP

DATUM / DATE: 07 / 2016

VERZE / VERSION: 05

MĚŘÍTKO / SCALE: 1:100

STUPEŇ PD / PROJECT PHASE: DSP

KÓD DOKUMENTACE / CODE: F1.1.4.h

ČÍSLO VÝKRESU / DRAWING NUMBER: 0837_03_11_107_00