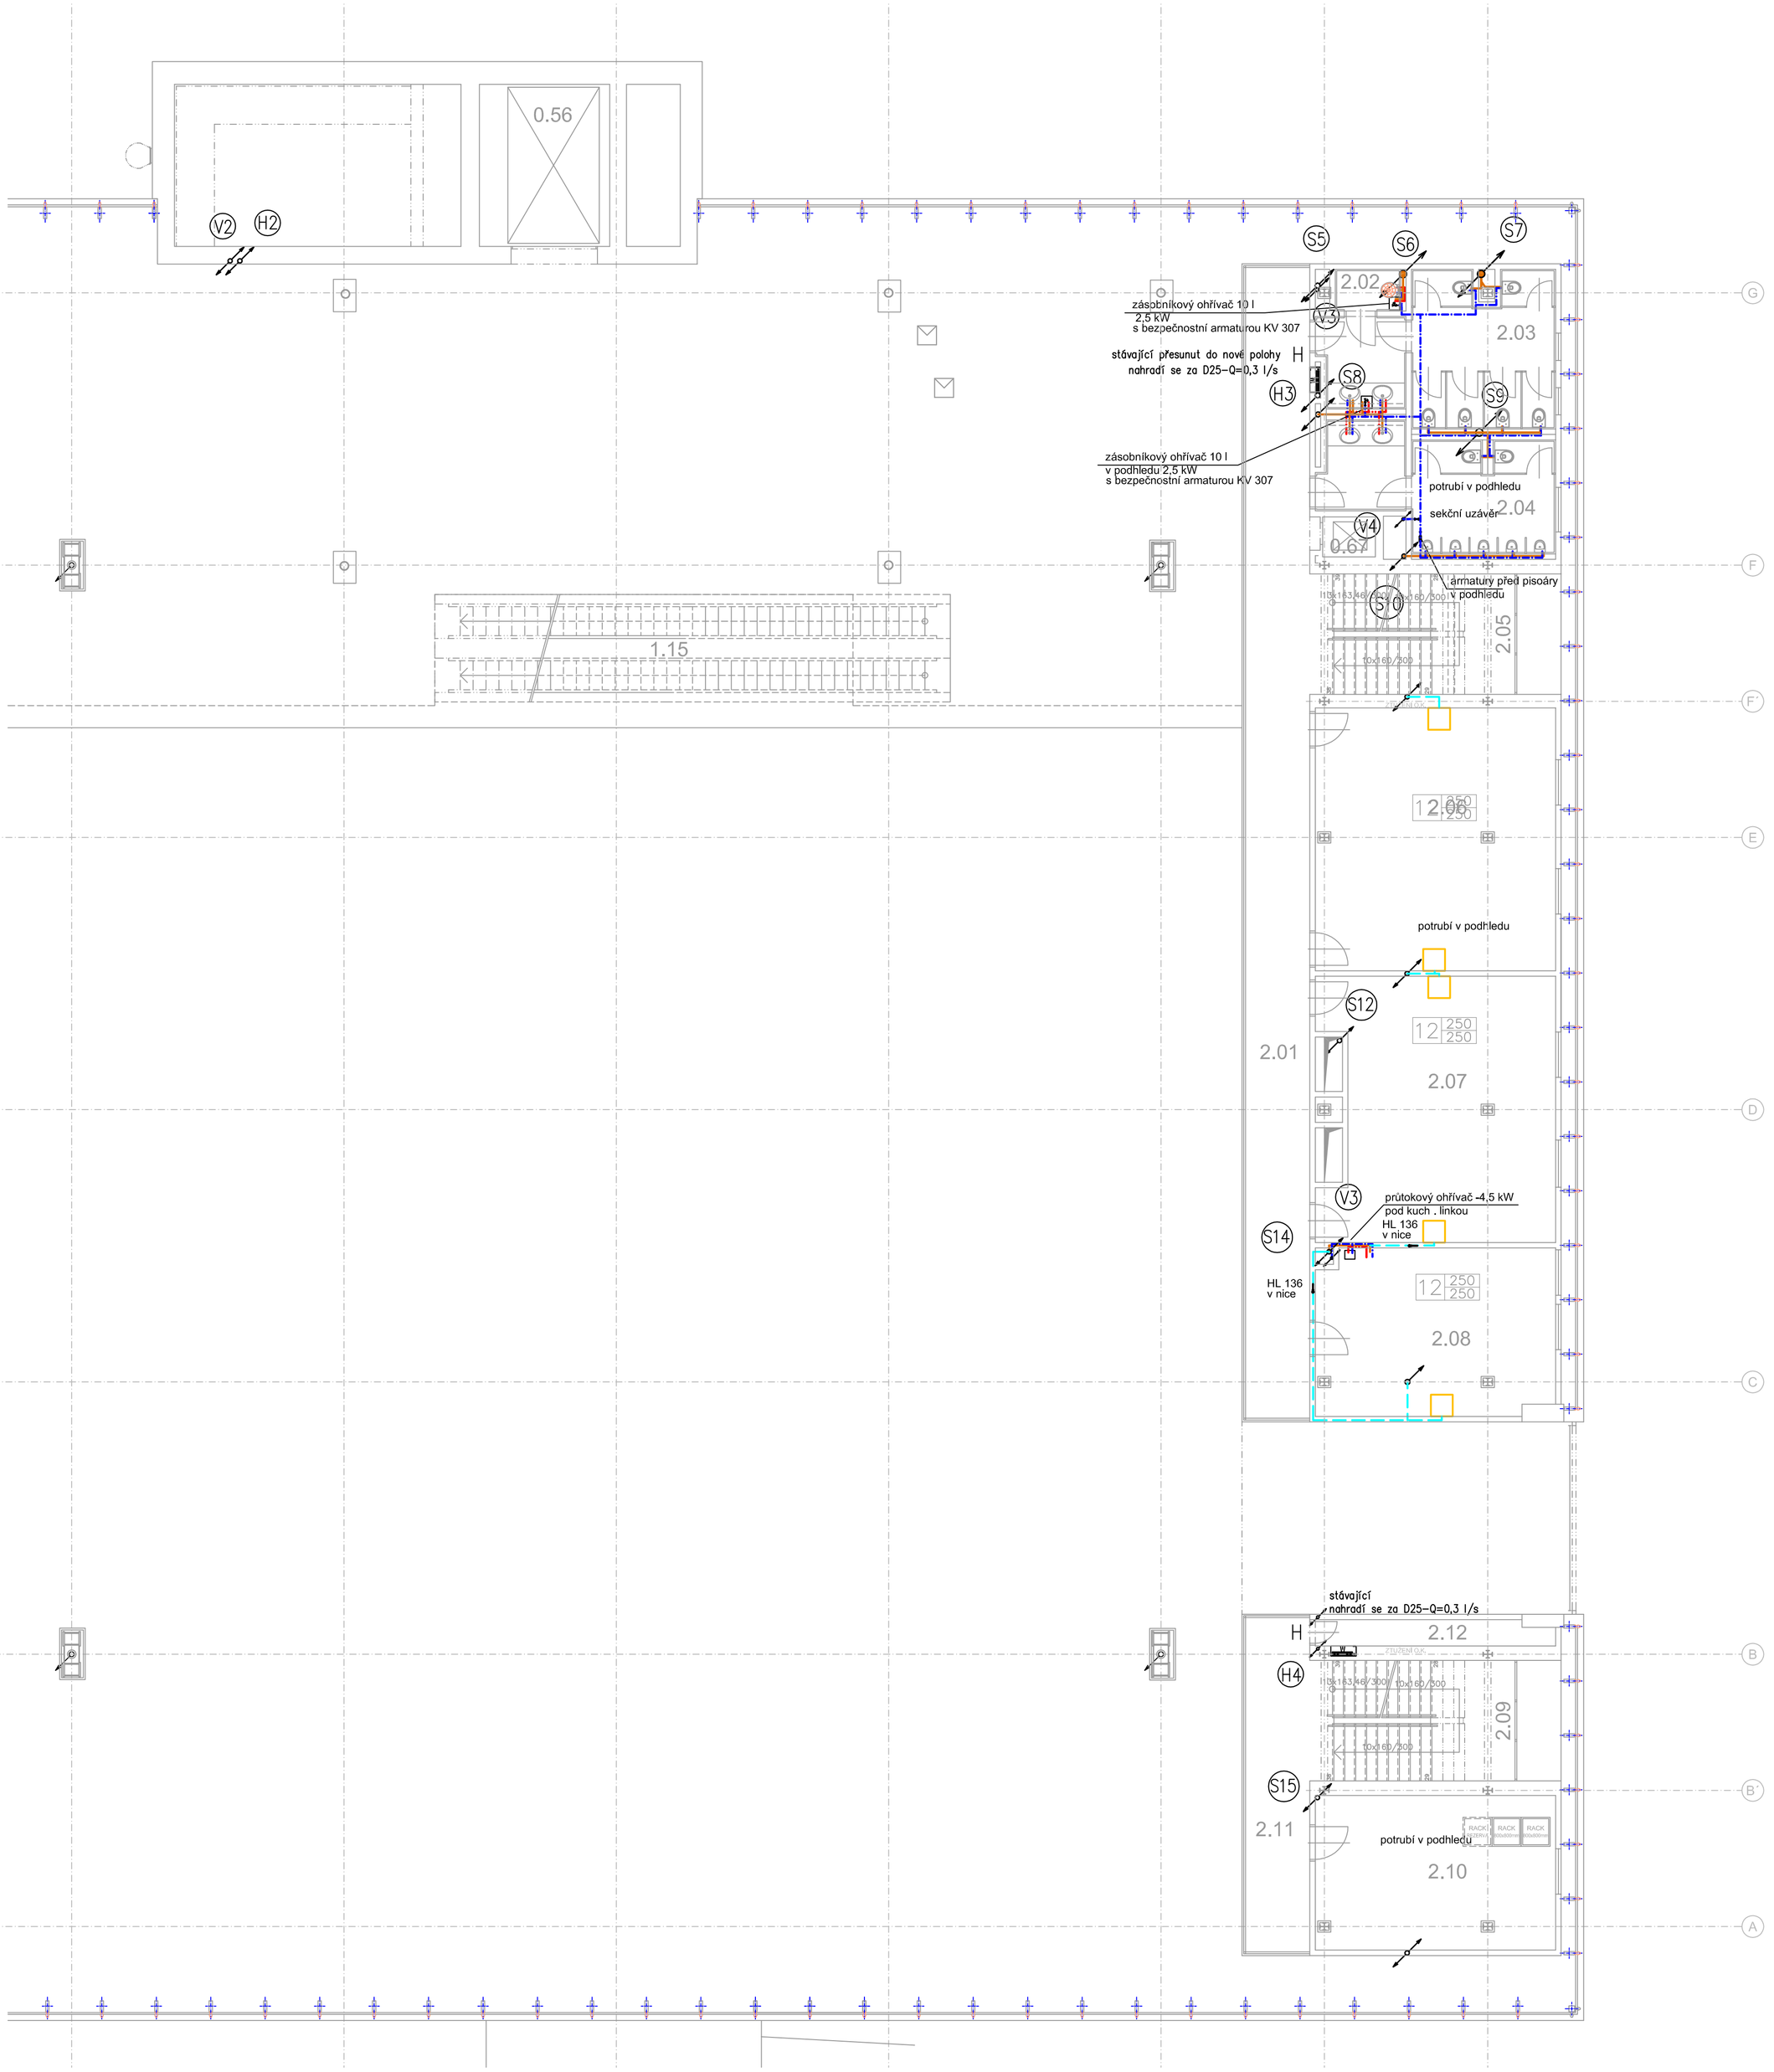

2.NP - LEGENDA MÍSTNOSTÍ:

Č.M.	ÚČEL MÍSTNOSTI	PLOCHA [m²]
2.01	GALERIE	61,97
2.02	ÚKLIDOVÁ KOMORA	2,07
2.03	WC - ŽENY - ZAMĚSTNANCI	22,41
2.04	WC - MUŽI - ZAMĚSTNANCI	17,79
2.05	SCHODIŠTĚ	16,19
2.06	KANCELÁŘ	47,93
2.07	KANCELÁŘ	44,80
2.08	DENNÍ MÍSTNOST ZAMĚSTNANCŮ	30,24
2.09	SCHODIŠTĚ	16,19
2.10	TECHNICKÁ MÍSTNOST SLP	28,42
2.11	GALERIE	19,79
2.12	SKLAD	4,57
0.56	VÝTAHOVÁ ŠACHTA	24,58
0.67	VÝTAHOVÁ ŠACHTA	1,53

LEGENDA SÍTÍ

- VODOVOD PITNÝ NÁVRH
- VODOVOD TEPLÁ VODA–NÁVRH
- CIRKULACE–NÁVRH
- POŽÁRNÍ VODOVOD–NÁVRH
- KANALIZAČNÍ ZAVĚŠENÁ–NÁVRH
- KANALIZACE PŘIPOJOVACÍ–NÁVRH
- KONDENZÁT–NÁVRH

S6 V3 H2 — NAVRŽENÉ STOUPAČKY KANALIZACE SPLAŠKOVÉ PITNÉ VODY A POŽÁRNÍ VODY

D — STÁVAJÍCÍ DEŠŤOVÉ ODPADY VEDENÉ UVNITŘ SLOUPŮ

~±0,000 = ~207,650 m ~n.m.

SOUŘADNICOVÝ SYSTÉM: JTSK
VÝŠKOVÝ SYSTÉM: BALT p.v.

Č. REVIZE: REVISION NO.:	DATUM VYDÁNÍ: DATE OF ISSUE:	POPIS REVIZE: DESCRIPTION OF THE REVISION:	VYPRACOVAL: ELABORATED BY:

GENERÁLNÍ PROJEKTANT: GENERAL DESIGNER:
K4 a.s.
Kociánka 8/10, 612 00 Brno
tel.: +420 541 126 611
fax.: +420 541 126 610
e-mail: brno%%064k4.cz
www.k4.cz

INVESTOR: CLIENT:
JIHOMORAVSKÝ KRAJ, zastoupený
Mgr. Michalem Haškem, hejtmanem
Brno, Žerotínovo nám. 3/5, PSČ 601 82

AUTORIZACE: AUTHORIZED BY:

OBJEDNATEL: PROJECT MANAGER:
JIHOMORAVSKÝ KRAJ, zastoupený
Mgr. Michalem Haškem, hejtmanem
Brno, Žerotínovo nám. 3/5, PSČ 601 82

SUBDODAVATEL: SUBCONTRACTOR:
PLYKO s.r.o. projektová a inženýrská činnost v investiční výstavbě
GROHOVA 63, Brno, 602 00, www.plyko.cz, plyko@plyko.cz
jednatelé: 543 332 525, vyřizování: 543 332 084, ekkno: 543 332 085, ZTI: 543 332 098

ČÍSLO PARÉ: DOCUMENT SET NUMBER:

NÁZEV AKCE: TITLE:	MORAVIAN SCIENCE CENTRE BRNO	MANAŽER PROJEKTU: PROJECT DIRECTOR: Ing. Jiří Heinl
		ARCHITEKT: ARCHITECT: Ing. arch. Vladimír Pacek
		HLAVNÍ INŽENÝR: CHIEF PROJECT MANAGER: Ing. Marek Svoboda
		PROJEKTANT: DESIGNER: Kateřina Straňková
		ZAKÁZKA Č.: CONTRACT NO.: 837 ODDÍL: PART: SO 01
STAVEBNÍ OBJEKT: BUILDING PART:	F1.1.4e Zdravotechnika	DATUM: DATE: červenec. 2010
		MĚŘÍTKO: SCALE: 1:100
OBCHODNÍ SOUBOR: PACKAGE:	F.DOKUMENTACE STAVBY	STUPEŇ PD: PROJECT STATUS: DSP
		KÓD DOKUMENTACE: CODE: F
OBSAH: CONTENT:	PŮDORYS 2.NP	ČÍSLO VÝKRESU: DRAWING NUMBER: 0837_03_09_106_00 REVIZE: REVISON: