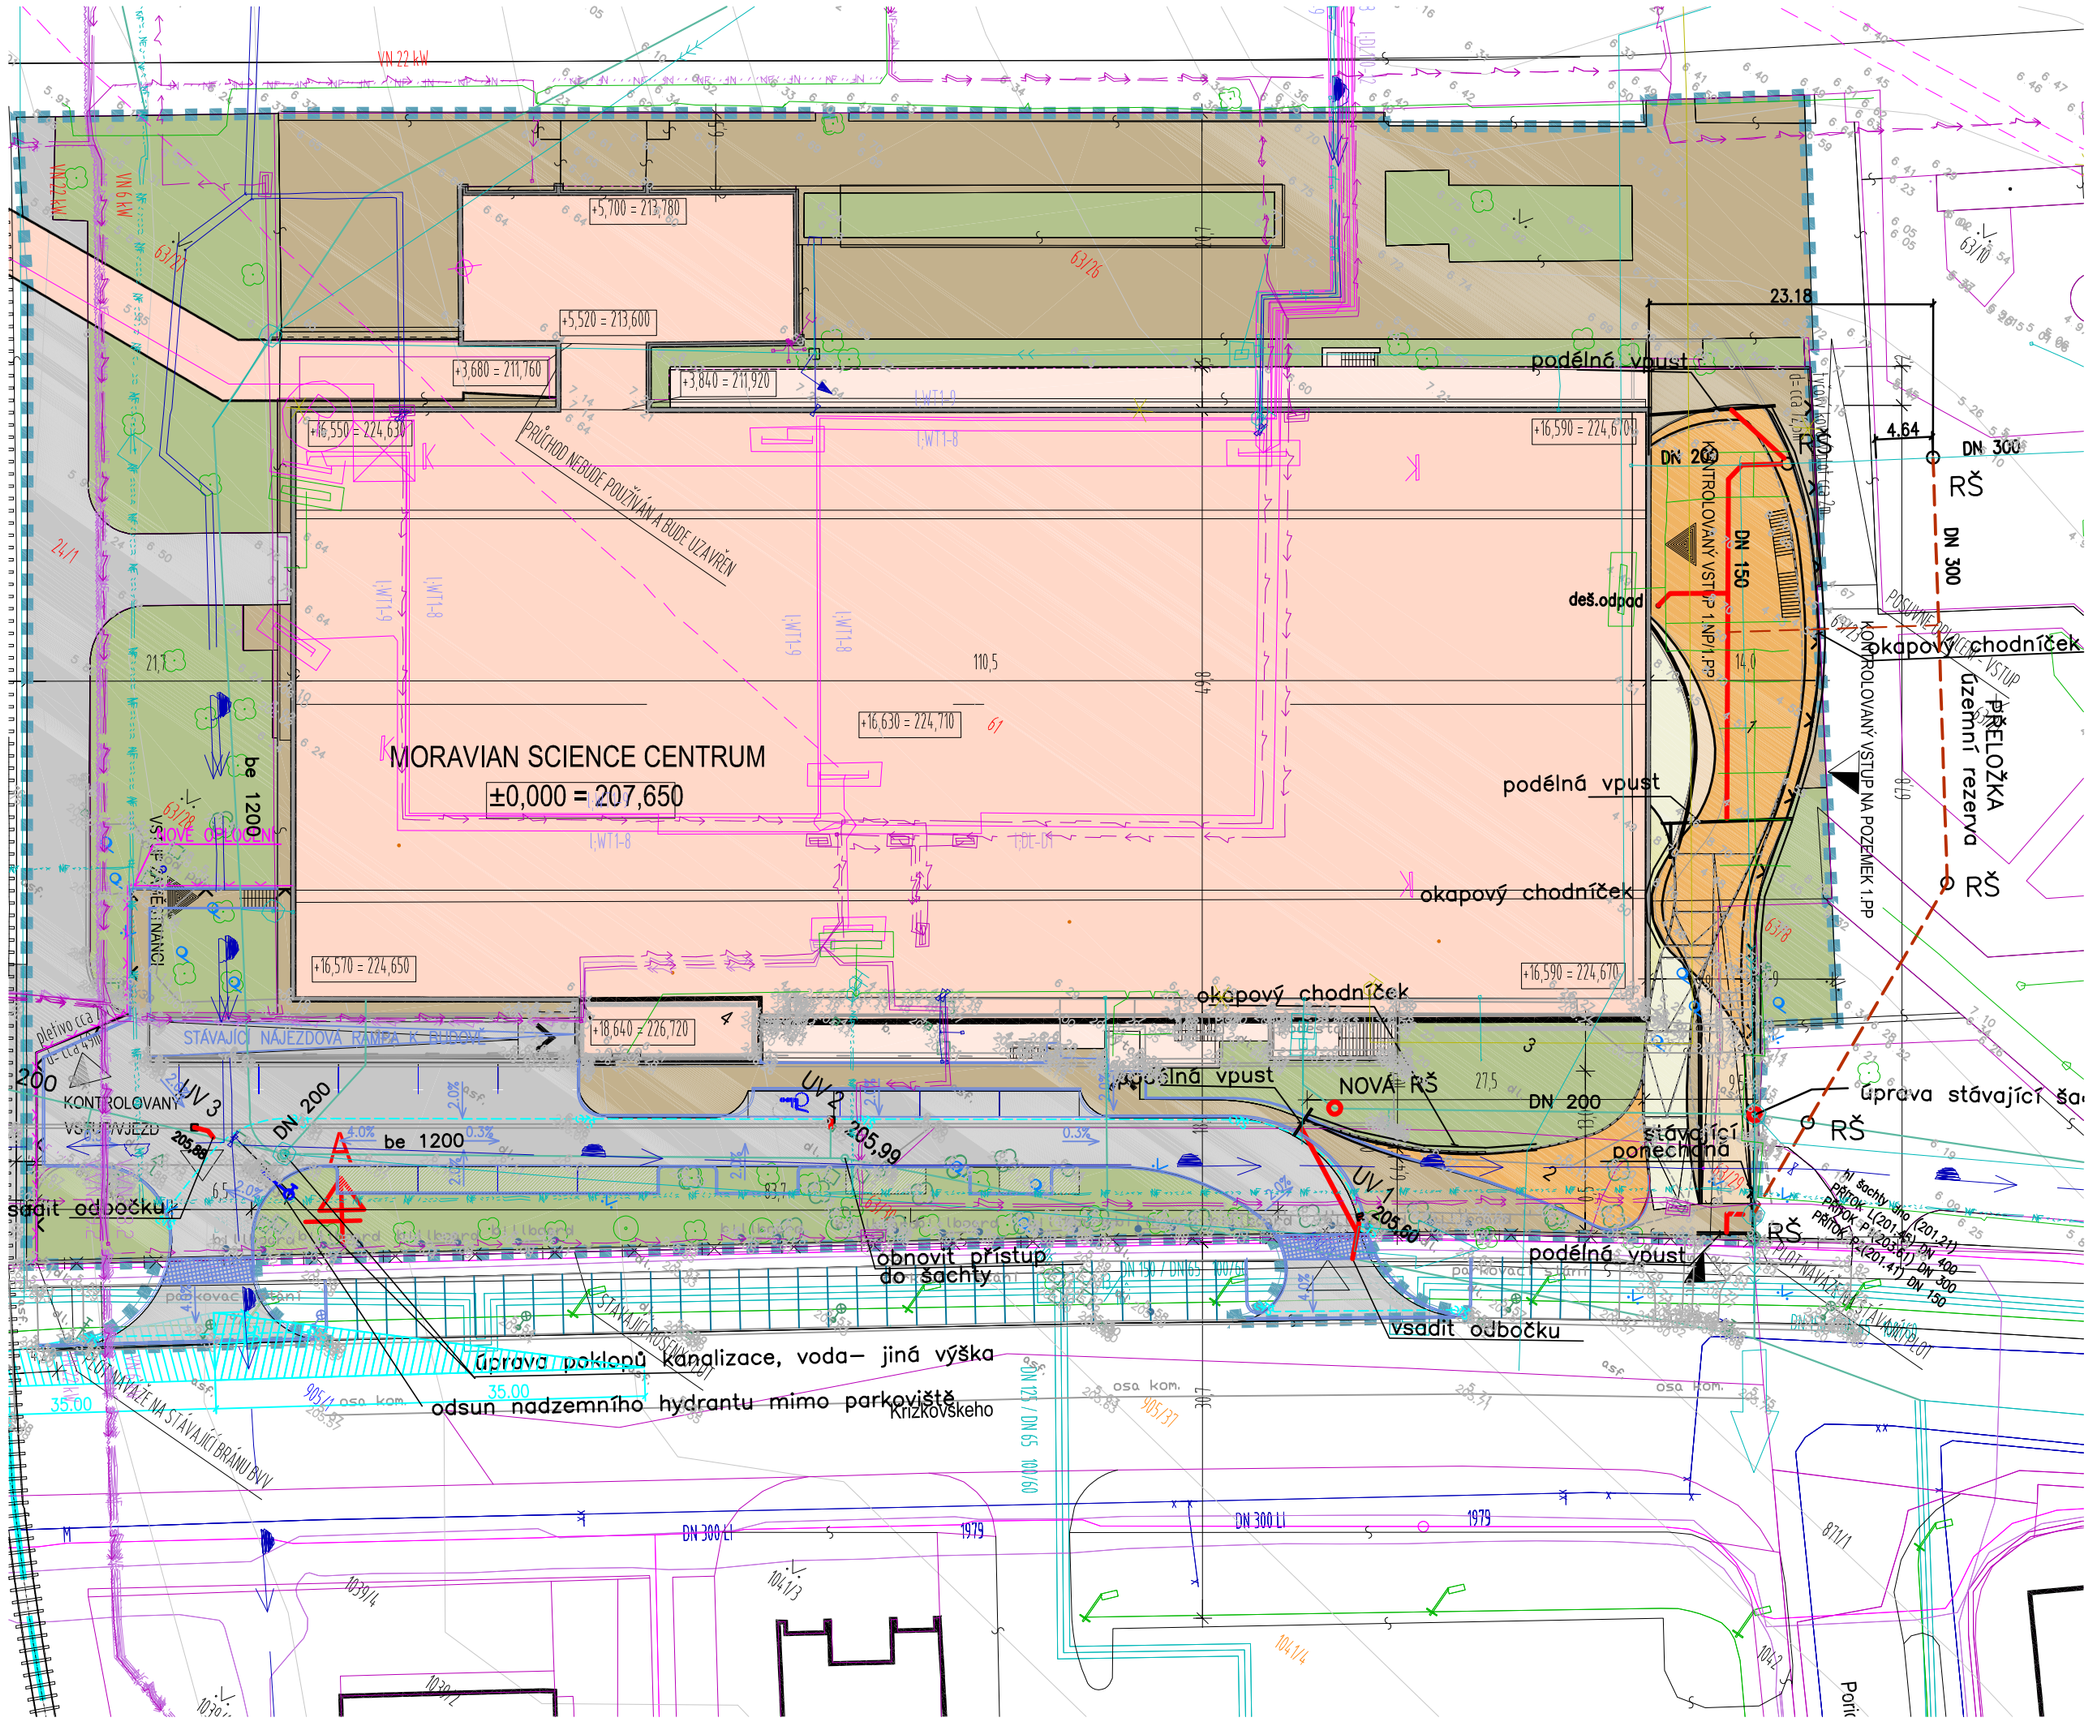


STÁVAJÍCÍ SÍTĚ

- PLYNOVOD
- PAROVOD
- TEPLOVOD
- KANALIZACE
- VODOVOD - PITNÁ
- VODOVOD - UŽITKOVÁ
- VEŘEJNÉ OSVĚTLENÍ
- ELEKTRO NN
- ELEKTRO VN
- ELEKTRO VVN
- AREÁLOVÝ ROZHLAS
- DATOVÁ SÍŤ
- DATOVÁ SÍŤ MAR
- ČESKÝ TELECOM
- METROPOLITNÍ SÍTĚ
- ROZVOD VODAFONE
- ROZVOD WIFI
- ROZVOD WIFI
- SLABOPROUD
- SLABOPROUD O2
- RUŠENÝ SLOUP VO

NAVRHOVANÉ SÍTĚ

- KANALIZACE

~±0,000 = ~207,650 m ~n.m.

SOUŘADNICOVÝ SYSTÉM: JTSK
VÝŠKOVÝ SYSTÉM: BALT p.v.

| Č. REVIZE: REVISION NO.: | DATUM VYDÁNÍ: DATE OF ISSUE: | POPIS REVIZE: DESCRIPTION OF THE REVISION: | VYPRACOVAL: ELABORATED BY: |
|---|---|---|---|
| | | | |
| | | | |
| | | | |
| | | | |
| | | | |
| | | | |
| | | | |
| | | | |
| | | | |
| | | | |

GENERÁLNÍ PROJEKTANT: GENERAL DESIGNER:

K4 ARCHITECT & NOINEERS

K4 a.s.
Kociánka 8, 612 00
tel.: +420 541 126 611
fax.: +420 541 126 610
e-mail: brno@k4.cz
www.k4.cz

INVESTOR: CLIENT:
JIHOMORAVSKÝ KRAJ, zastoupený
Mgr. Michalem Haškem, hejtmanem
Brno, Žerotínovo nám. 3/5, PSČ 601 82

AUTORIZACE: AUTHORIZED BY:

OBJEDNATEL: PROJECT MANAGER:
JIHOMORAVSKÝ KRAJ, zastoupený
Mgr. Michalem Haškem, hejtmanem
Brno, Žerotínovo nám. 3/5, PSČ 601 82

SUBDODAVATEL: SUBCONTRACTOR:
PLYKO s.r.o.
projektová a inženýrská činnost v investiční výstavbě
GROHOVA 63
Brno, 602 00
www.plyko.cz
plyko@plyko.cz
jednatel: 543 332 525
vytápění: 543 332 084
elektro: 543 332 085
ZTI: 543 332 098

ČÍSLO PARÉ: DOCUMENT SET NUMBER:

| | |
|---|---|
| NÁZEV AKCE: TITLE: | MORAVIAN SCIENCE CENTRE BRNO |
| MANAŽER PROJEKTU: PROJECT DIRECTOR: | Ing. Jiří Heinl |
| ARCHITEKT: ARCHITECT: | Ing. arch. Vladimír Pacek |
| HLAVNÍ INŽENÝR: CHIEF PROJECT MANAGER: | Ing. Marek Svoboda |
| PROJEKTANT: DESIGNER: | Kateřina Stratilová |
| ZAKÁZKA Č.: CONTRACT NO.: | 837 |
| ODDÍL: PART: | SO 01 |
| STAVEBNÍ OBJEKT: BUILDING PART: | F1.1.4e Zdravotechnika |
| DATUM: DATE: | červenec. 2010 |
| MĚŘÍTKO: SCALE: | 1: 500 |
| OBCHODNÍ SOUBOR: PACKAGE: | F.DOKUMENTACE STAVBY |
| STUPEŇ PD: PROJECT STATUS: | DSP |
| KÓD DOKUMENTACE: CODE: | F |
| OBSAH: CONTENT: | SITUACE |
| ČÍSLO VÝKRESU: DRAWING NUMBER: | 0837_03_09_102_00 |
| REVIZE: REVISON: | |