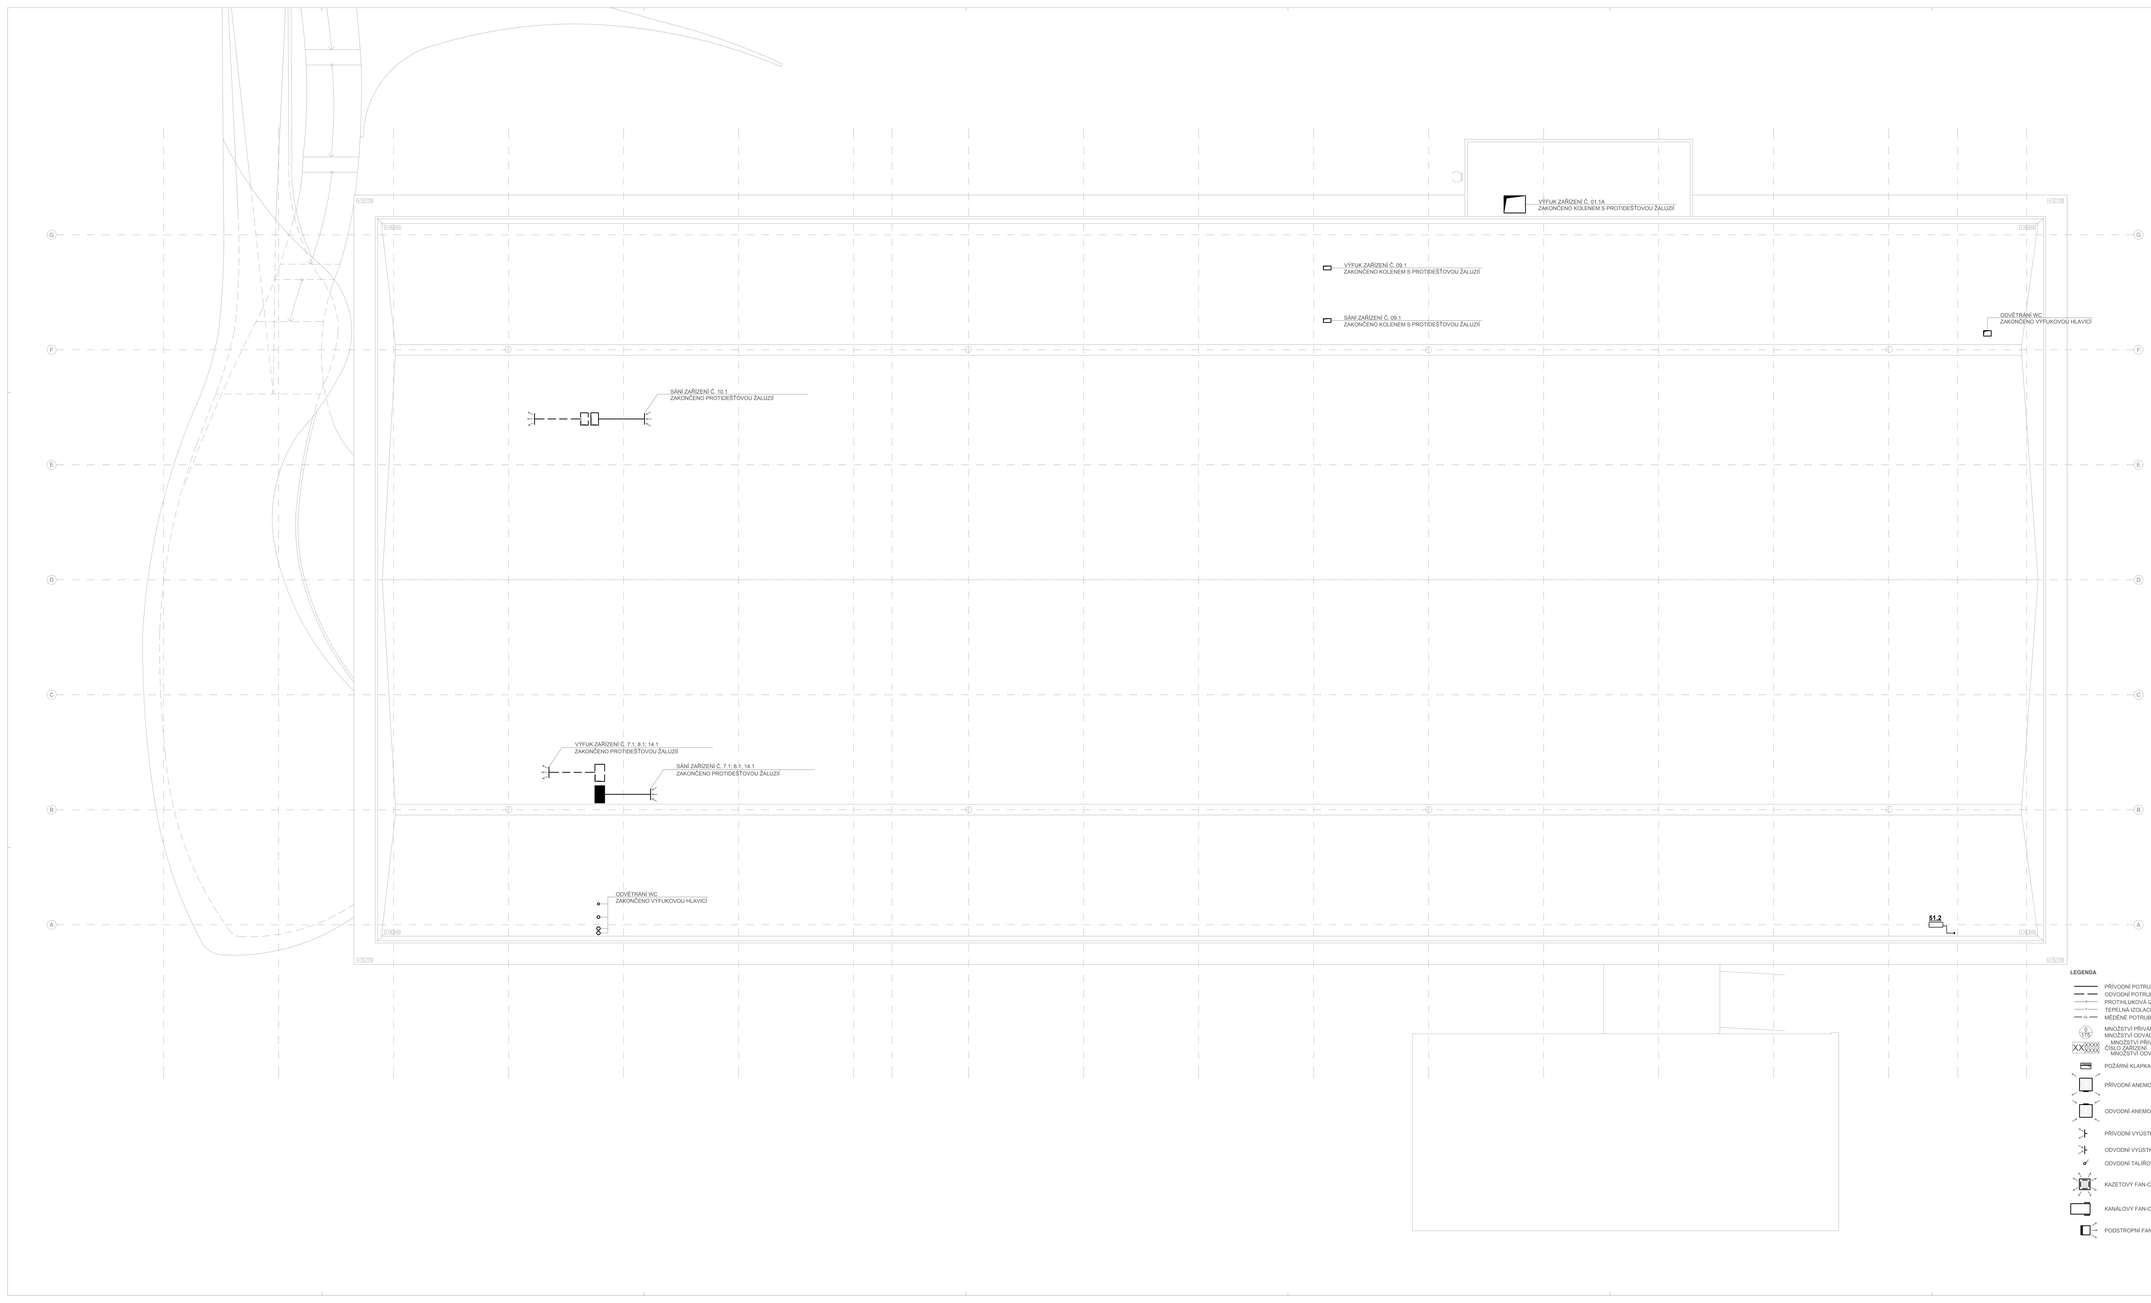

±0,000 = 207,650 m n.m.

SOUŘADNICOVÝ SYSTÉM: JTSK
VÝŠKOVÝ SYSTÉM: BALT p.v.

Č. REVIZE / REVISION NO.	DATUM VYDÁNÍ / DATE OF ISSUE	POPIS REVIZE / DESCRIPTION OF THE REVISION	VYPRACOVAL / ELABORATED BY

GENERÁLNÍ PROJEKTANT / GENERAL DESIGNER
M a s
Kounicova 9/10, 612 00 Brno
tel.: +420 541 126 811
fax: +420 541 126 812
e-mail: brno@ma-s.cz
www.ma-s.cz

INVESTOR / CLIENT
JIHOMORAVSKÝ KRAJ, zastoupený
Mgr. Michalem Hašlarem, hejtmanem
Brno, Žerotínovo nám. 3/5, PSČ 601 82

AUTORIZACE / AUTHORIZED BY

OBJEDNATEL / PROJECT MANAGER
JIHOMORAVSKÝ KRAJ, zastoupený
Mgr. Michalem Hašlarem, hejtmanem
Brno, Žerotínovo nám. 3/5, PSČ 601 82

SUBDODAVATEL / SUBCONTRACTOR
KLIMAKONS spol. s r. o.
tel.: +420 541 242 096
fax: +420 541 242 096
e-mail: klimakons@klimakons.cz

ČÍSLO PARÉ / DOCUMENT SET NUMBER

NÁZEV AKCE / TITLE
MORAVIAN SCIENCE CENTRE BRNO

MANAŽER PROJEKTU / PROJECT DIRECTOR: Ing. Jiří Hanil
ARCHITEKT / ARCHITECT: Ing. arch. Vladimír Pacek
HLAVNÍ INŽENÝR / CHIEF PROJECT MANAGER: Ing. Marek Svoboda
PROJEKTANT / DESIGNER: Ing. Jiří Šimp
KRESLIL / DRAWN: BJ
DATUM / DATE: leden 2015
KONTROLOVAL / CHECKED: ING. Ing. Jiří
MĚŘÍTKO / SCALE: 1:100
STUPEŇ DOKUMENTACE / PROJECT STAGE: DSP
KÓD DOKUMENTACE / CODE: F1.1.4 c
ČÍSLO VÝKRESU / DRAWING NUMBER: 0837_03_07_107_00

STAVEBNÍ OBJEKT / BUILDING PART: SO 01 Modernizace objektu MSCB
OBJEKT / PROJECT: F1.1.4cTechnika prostředí staveb VZDUCHOTECHNIKA
OBSAH / CONTENT: PŮDORYS STŘECHY