

SCHÉMA PRIMÁRNÍHO OKRUHU

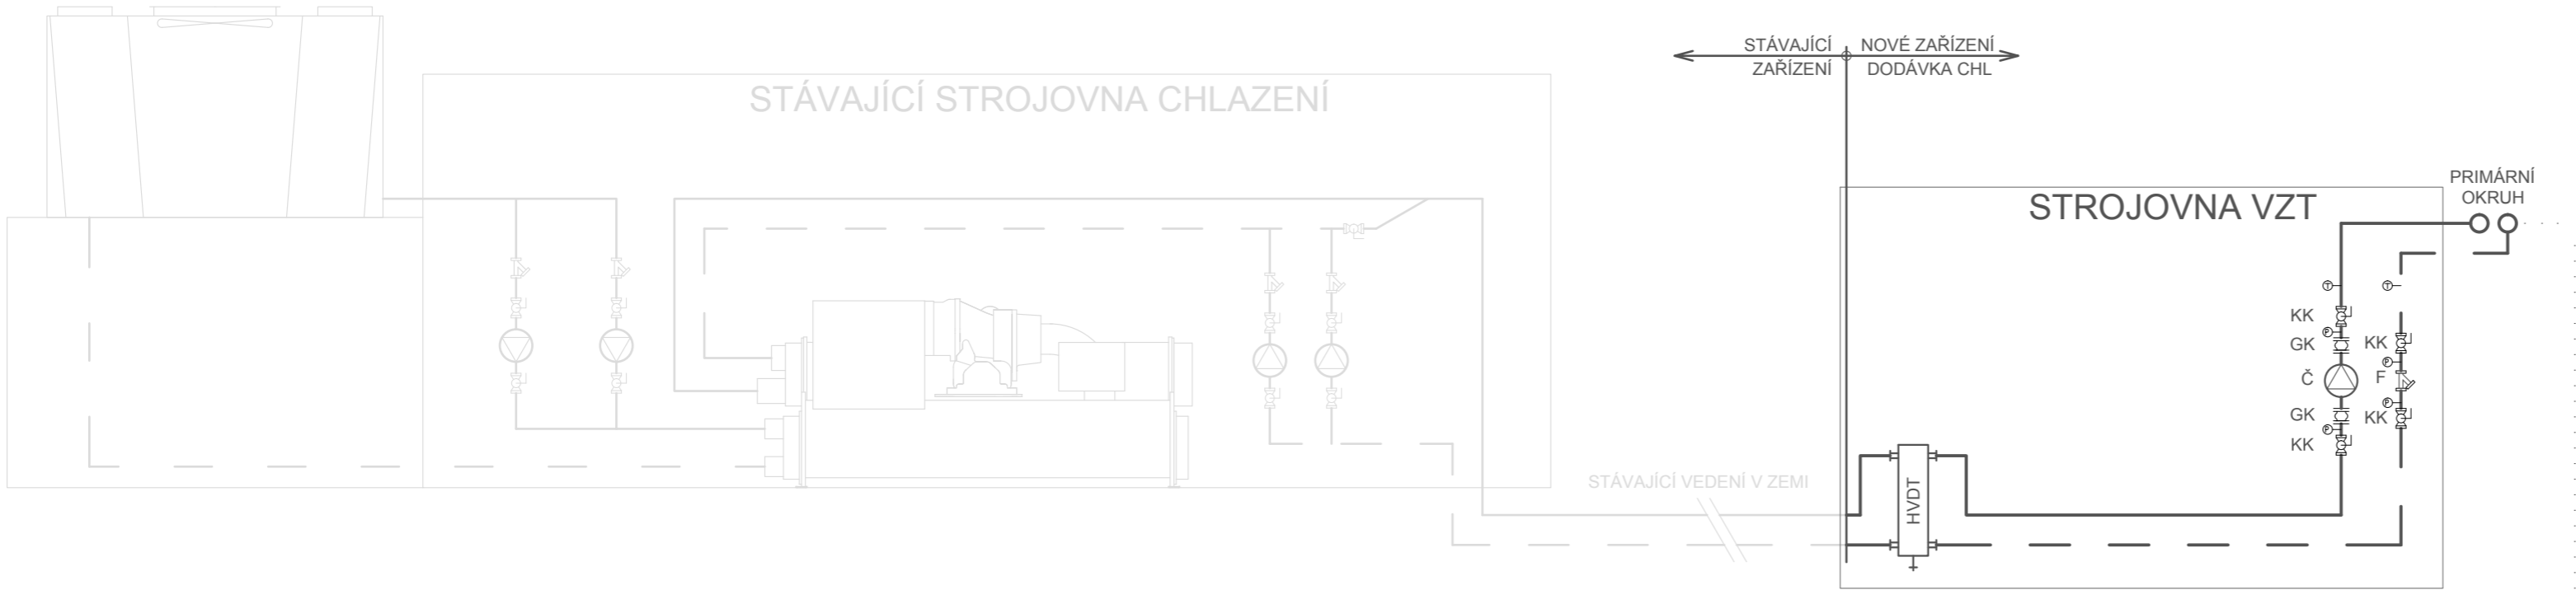


SCHÉMA SEKUNDÁRNÍHO OKRUHU

- PŘIPOJENÍ VZT JEDNOTEK


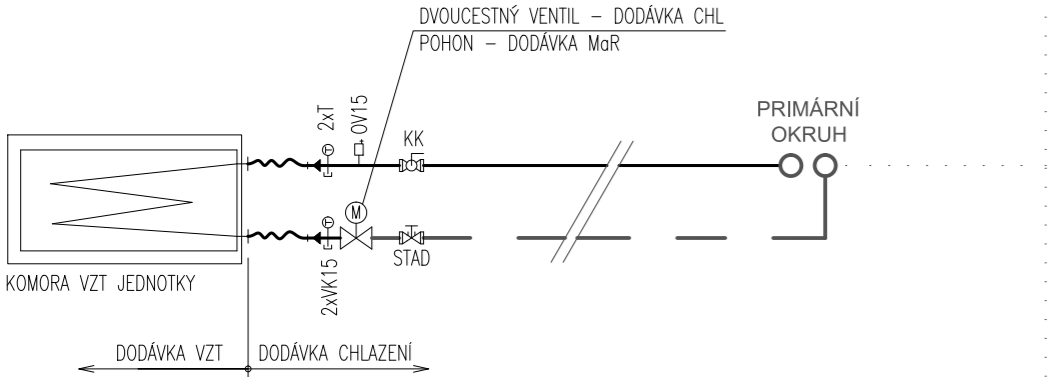




SCHÉMA SEKUNDÁRNÍHO OKRUHU

- PŘIPOJENÍ JEDNOTEK FAN-COIL

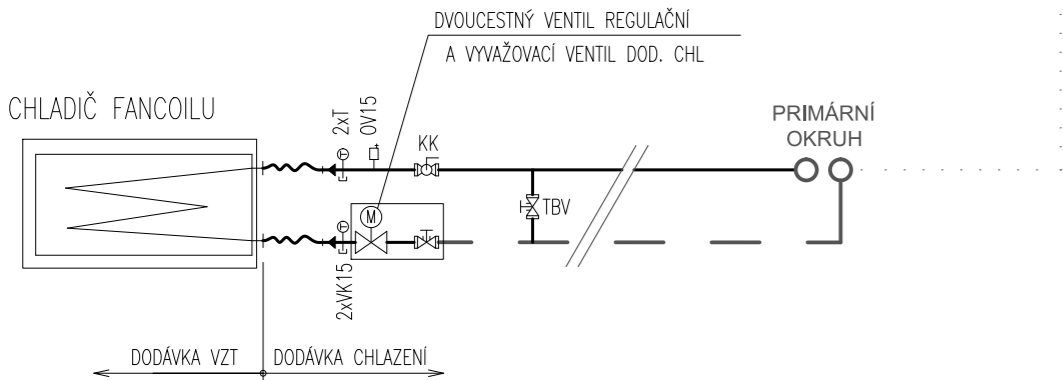

**POZNÁMKA:**  
Na koncích větví primárního i sekundárního okruhu budou zhotoveny zkraty. Na zkratu bude pomocí regulační armatury nastaven takový průtok, který zajistí krytí tepelné ztráty dané větve. Toto opatření zajistí cirkulaci chladicího média v rozvodech a tím rychlou reakci připojených zařízení na potřebu chladit.

Č. REVIZE: REVISION NO.	DATUM VYDÁNÍ: DATE OF ISSUE	POPIS REVIZE: DESCRIPTION OF THE REVISION	VYPRACOVAL: ELABORATED BY

<div>GENERÁLNÍ PROJEKTANT: GENERAL DESIGNER:</div> <div><div>K4 a.s.</div><div>Kociánka 8/10, 612 00 Brno tel.: +420 541 126 611 fax.: +420 541 126 610 e-mail: brno%064k4.cz  www.k4.cz</div></div>		<div>INVESTOR: CLIENT:</div> <div>JIHOMORAVSKÝ KRAJ, zastoupený Mgr. Michalem Haškem, hejtmánem Brno, Žerotínovo nám. 3/5, PSČ 601 82</div>		<div>AUTORIZACE: AUTHORIZED BY:</div>	
		<div>OBJEDNATEL: PROJECT MANAGER:</div> <div>JIHOMORAVSKÝ KRAJ, zastoupený Mgr. Michalem Haškem, hejtmánem Brno, Žerotínovo nám. 3/5, PSČ 601 82</div>			
		<div>SUBDODAVATEL: SUBCONTRACTOR:</div> <div><div>KLIMAKOM, spol. s r. o. Zámecká 4, 643 00 Brno tel.: +420 547 242 066 e-mail: klimakom@klimakom.cz</div></div>		<div>ČÍSLO PARÉ: DOCUMENT SET NUMBER:</div>	
<div>NÁZEV AKCE: TITLE:</div> <div>MORAVIAN SCIENCE CENTRE BRNO</div>		<div>MANAŽER PROJEKTU: PROJECT DIRECTOR:</div> <div>Ing. Jiří Heisl</div>			
		<div>ARCHITEKT: ARCHITECT:</div> <div>Ing. arch. Vladimír Pásek</div>			
		<div>HLAVNÍ INŽENÝR: CHIEF PROJECT MANAGER:</div> <div>Ing. Marek Svoboda</div>			
		<div>PROJEKTANT: DESIGNER:</div> <div>Ing. Jiří Šima</div>			
		<div>ZAKÁZKA Č.: CONTRACT NO.:</div> <div>837</div>	<div>ODDÍL: 03 PART:</div>		
<div>STAVEBNÍ OBJEKT: BUILDING PART:</div> <div>SO 01 Modernizace objektu MSCB</div>		<div>DATUM: DATE:</div> <div>červenec 2010</div>			
		<div>MĚŘÍTKO: SCALE:</div> <div>1:100</div>			
<div>OBCHODNÍ SOUBOR: PACKAGE:</div> <div>F1.1.4bTechnika prostředí staveb CHLAZENÍ</div>		<div>STUPEŇ PD: PROJECT STATUS:</div> <div>DSP</div>			
		<div>KÓD DOKUMENTACE: CODE:</div> <div>F1.1.4 b</div>			
<div>OBSAH: CONTENT:</div> <div>SCHÉMA</div>		<div>ČÍSLO VÝKRESU: DRAWING NUMBER:</div> <div>0837_03_06_107_00</div>		<div>REVIZE: REVISION:</div>	