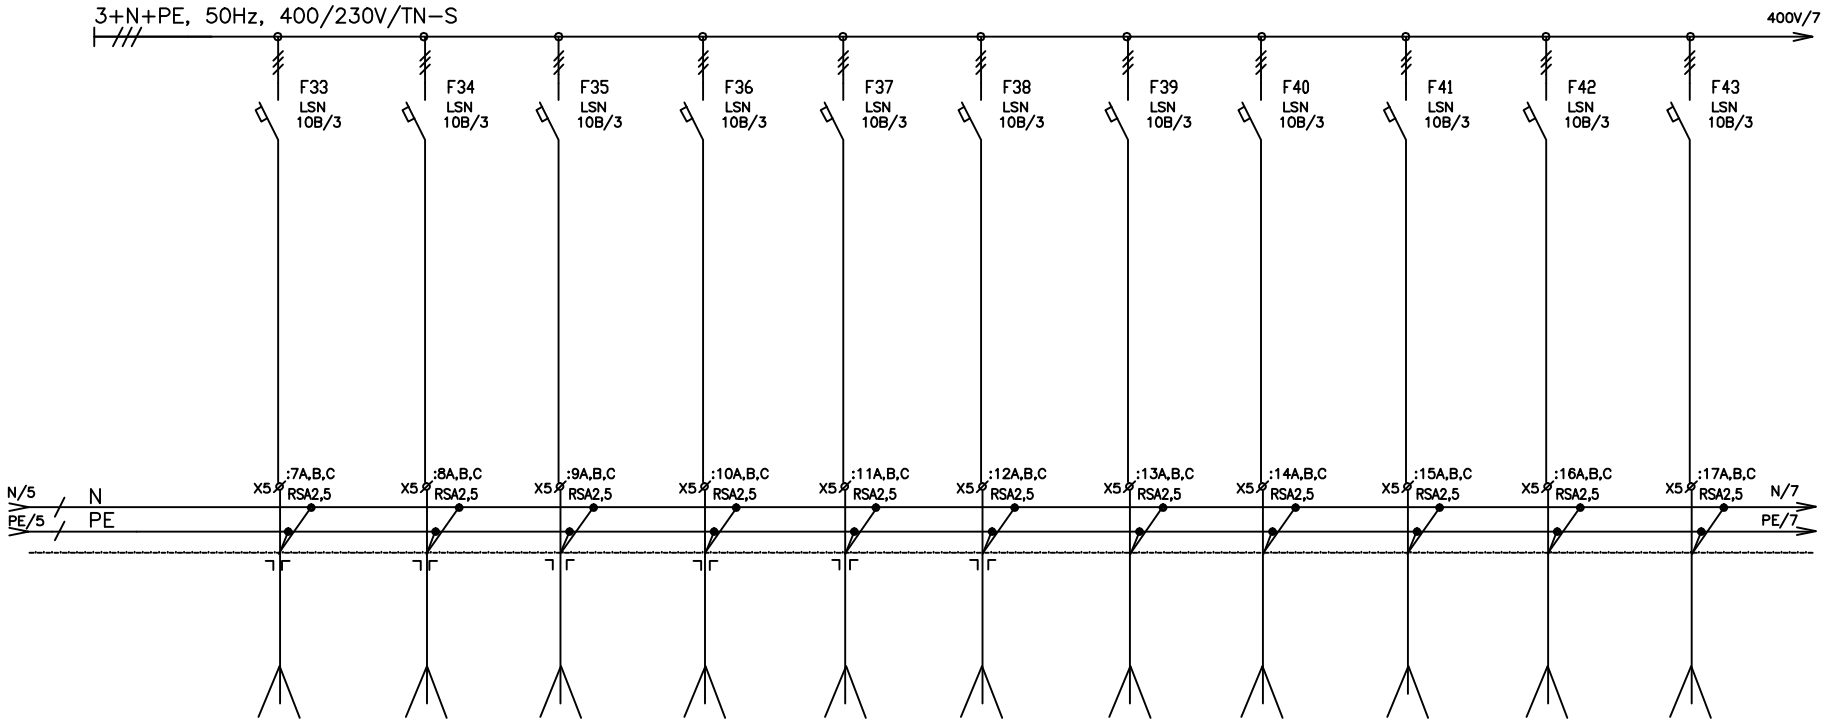

ZARIZENI	PŘÍVOD RAMPA	PŘÍVOD VRATA-VNITŘNÍ	PŘÍVOD VRATA-VNITŘNÍ	PŘÍVOD VRATA-SKLAD	PŘÍVOD VRATA-SKLAD	PŘÍVOD VRATA-SKLAD	PŘÍVOD VRATA-SKLAD	PŘÍVOD VRATA-SKLAD	PŘÍVOD VRATA-SKLAD	BRÁNA PARKING	BRÁNA NÁKLADNÍ
EL.ZARIZENI	41	42	43	44	45	46	47	48	49	50	51
Pi (kW)	1	1	1	1	1	1	1	1	1	1	1
KABEL	CYKY-J 5x2,5	CYKY-J 5x2,5	CYKY-J 5x2,5	CYKY-J 5x2,5	CYKY-J 5x2,5	CYKY-J 5x2,5	CYKY-J 5x2,5	CYKY-J 5x2,5	CYKY-J 5x2,5	CYKY-J 5x2,5	CYKY-J 5x2,5
OZN. KABELU	WL41	WL42	WL43	WL44	WL45	WL46	WL47	WL48	WL49	WL50	WL51

REV.	DATUM	POPIS	KRESLIL	KONTR.	SCHVÁLIL	
	7/2010	DPS	PECHA	KADRNOŽKA	HUČÍK	

AKCE: rekonstrukce objektu BSCB

VYPRACOVAL: ING.KADRNOŽKA
STRÁŽNICKÁ 12
627 00 BRNO
projekce@kadrnozka.cz

LIST	7	POČET LISTŮ	9

NÁZEV JEDNOPÓLOVÉ SCHÉMA ROZVADĚČE R x.xx

ČÍS. VÝKR.