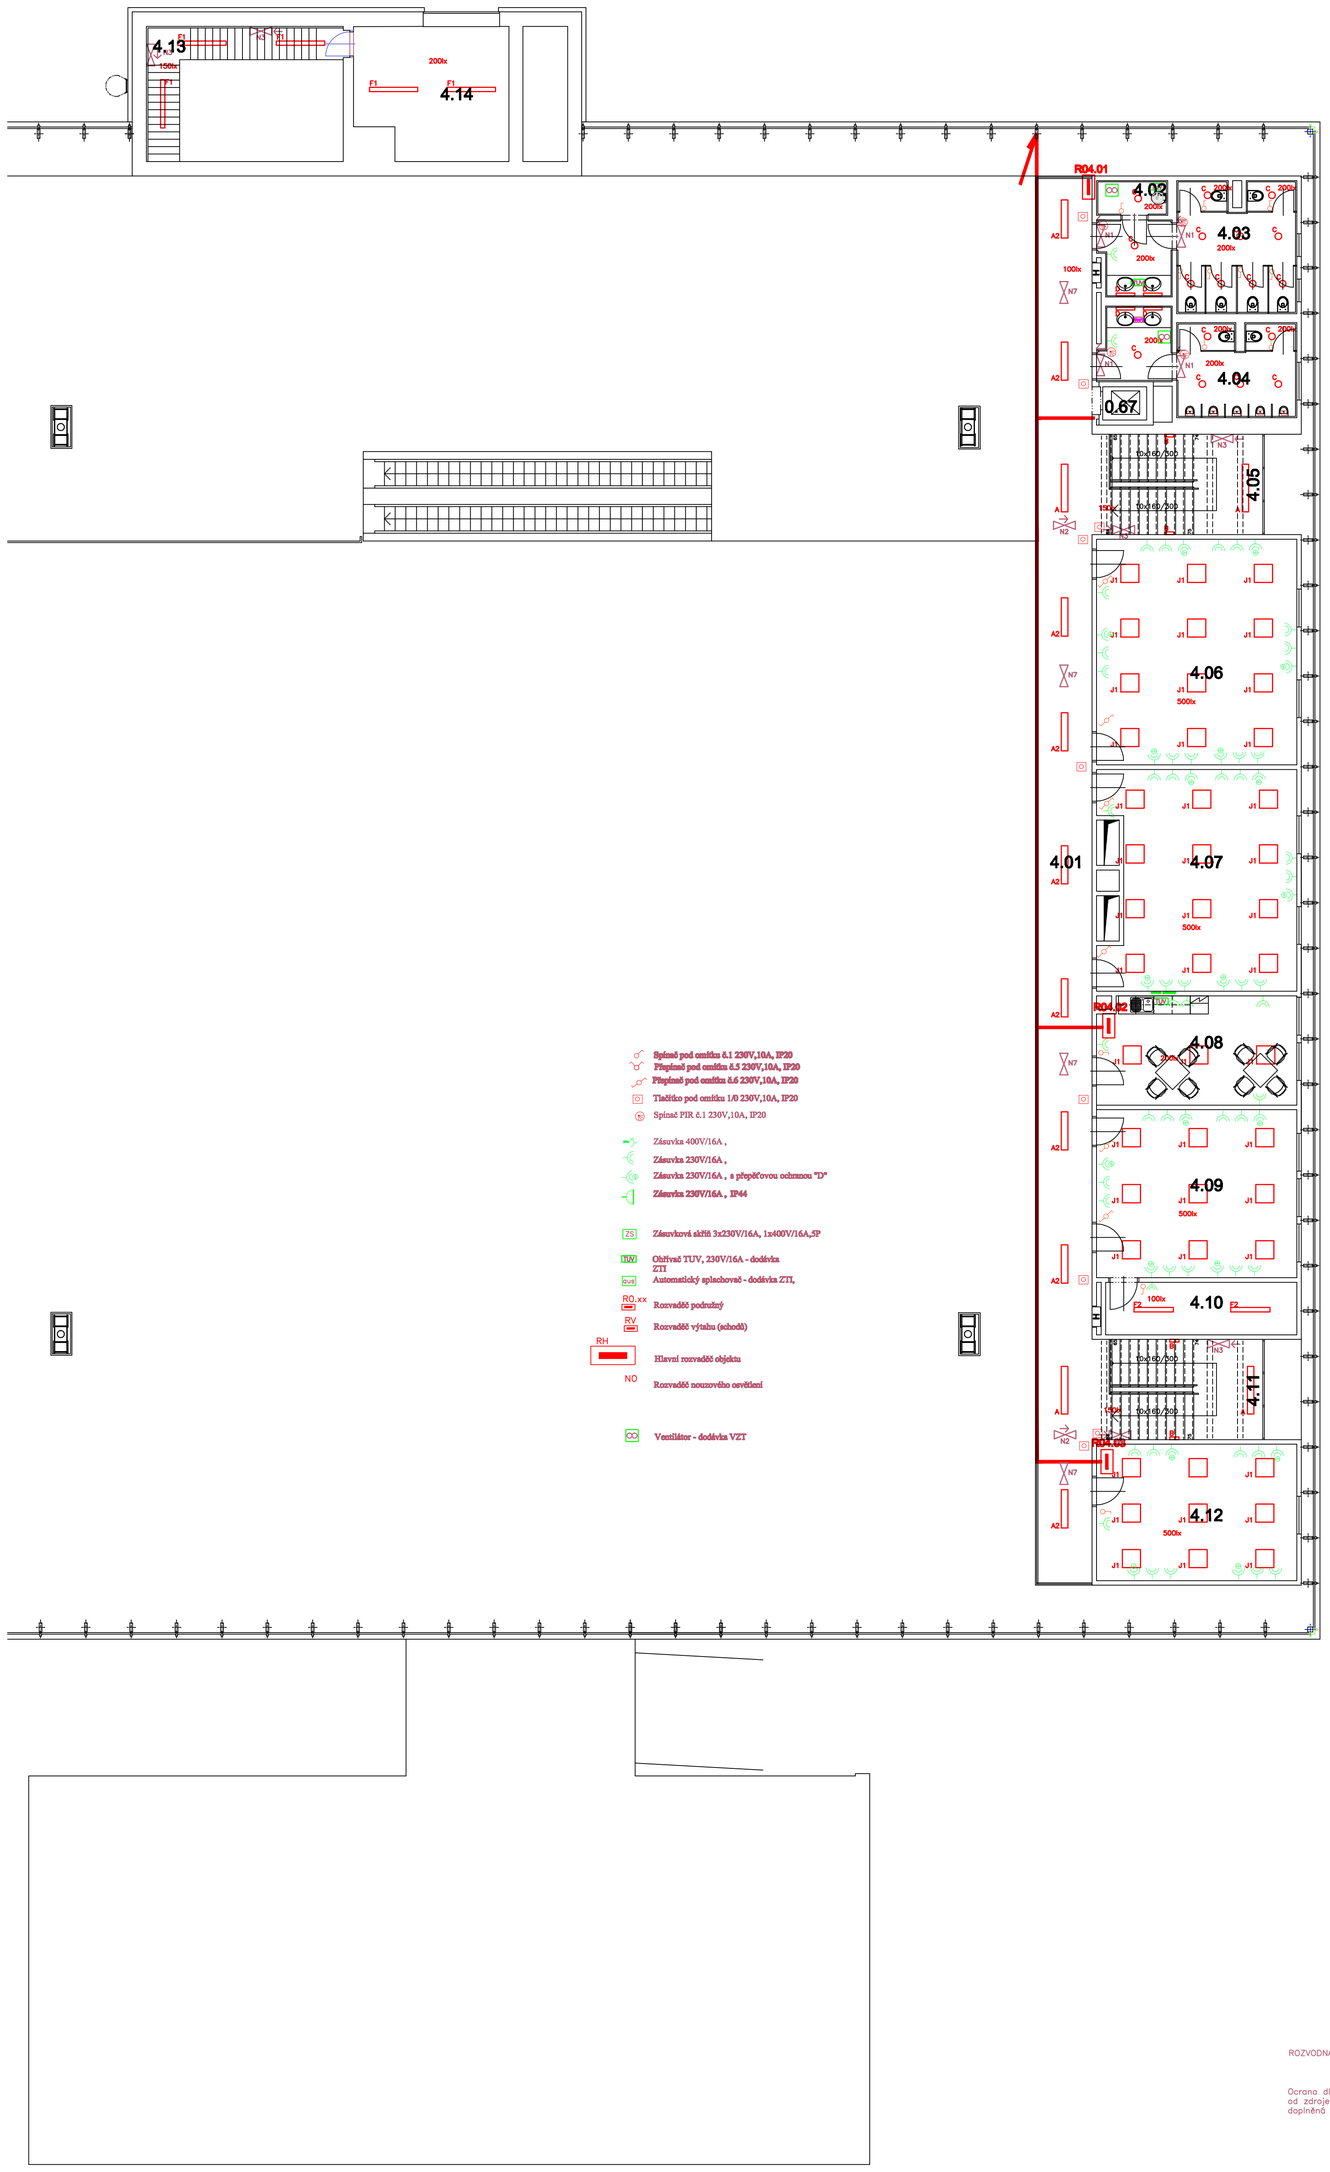


## 4.NP - LEGENDA MÍSTNOSTÍ:

| Č.M. | ÚČEL MÍSTNOSTI | PLOCHA [m²] | S.V. [m] | PODLAHA | POVRCH.ÚPRAVA | POZNÁMKA |
|---|---|---|---|---|---|---|
| 4.01 | GALERIE | 91,82 | | LITÁ PODLAHA | SDK | |
| 4.02 | ÚKLIDOVÁ KOMORA | 2,70 | | KERAMICKÁ DLAŽBA | KERAMICKÝ OBKLAD | STROPNÍ PODHLED 600x600mm, minerál |
| 4.03 | WC - ŽENY - ZAMĚSTNANCI | 22,57 | | KERAMICKÁ DLAŽBA | KERAMICKÝ OBKLAD | STROPNÍ PODHLED 600x600mm, minerál |
| 4.04 | WC - MUŽI - ZAMĚSTNANCI | 17,79 | | KERAMICKÁ DLAŽBA | KERAMICKÝ OBKLAD | STROPNÍ PODHLED 600x600mm, minerál |
| 4.05 | SCHODIŠTĚ | 16,20 | | VINYL | SDK | |
| 4.06 | KANCELÁŘ | 49,40 | | ZÁTĚŽOVÝ KOBEREC | SDK | STROPNÍ PODHLED 600x600mm, minerál |
| 4.07 | KANCELÁŘ | 44,89 | | ZÁTĚŽOVÝ KOBEREC | SDK | STROPNÍ PODHLED 600x600mm, minerál |
| 4.08 | DENNÍ MÍSTNOST ZAMĚSTNANCŮ | 23,54 | | PVC | SDK | STROPNÍ PODHLED 600x600mm, minerál |
| 4.09 | KANCELÁŘ | 36,81 | | ZÁTĚŽOVÝ KOBEREC | SDK | STROPNÍ PODHLED 600x600mm, minerál |
| 4.10 | SKLAD | 10,97 | | PVC | SDK | STROPNÍ PODHLED 600x600mm, minerál |
| 4.11 | SCHODIŠTĚ | 16,25 | | VINYL | SDK | |
| 4.12 | KANCELÁŘ | 29,86 | | ZÁTĚŽOVÝ KOBEREC | SDK | STROPNÍ PODHLED 600x600mm, minerál |
| 4.13 | SCHODIŠTĚ | 11,08 | | BEZPRAŠNÝ NÁTĚR | VÁP.OMÍTKA ŠTUKOVÁ | |
| 4.14 | STROJOVNA VÝTAHU | 21,36 | | BEZPRAŠNÝ NÁTĚR | VÁP.OMÍTKA ŠTUKOVÁ | |
| | | | | | | |
| 0.67 | VÝTAHOVÁ ŠACHTA | 1,53 | | | | ŠACHTA ZAČÍNÁ V 1PP |

## LEGENDA SVÍTIDEL:

A Thorn 2x58W HF IP20
A2 Thorn 2x36W HF IP20
B Thorn 1x28W HF IP54
C Thorn 2x26W HF IP20
D Thorn 1x14W HF IP44
E Thorn 2x58W HF IP20
F1 Thorn 2x58W HF IP65
F2 Thorn 2x36W HF IP65
G Thorn 2x26W HF IP20
G1 Thorn 1x70W HF IP20
G2 Thorn 1x150W HF IP20
H1 Thorn 1x250W HF IP65
H2 Thorn 1x400W HF IP65
H3 Thorn 1x23W HF IP20 nouzové
J Thorn 4x18W HF IP20
J1 Thorn 4x14W HF IP20
N1 Thorn nouzové LED s piktogramem LEIS-S
N2 Thorn nouzové LED s piktogramem LEIS-S
N3 Thorn nouzové 1x8W s reduk. piktogramem LEIS-N
N4 Thorn nouzové 1x8W s piktogramem LEIS-N
N5 Thorn nouzové 1x8W LEIS-S
N6 Thorn nouzové 1x8W s piktogramem LEIS-S
N7 Thorn nouzové LED s piktogramem LEIS-RO
N8 Thorn nouzové LED s piktogramem LEIS-AR
N9 Thorn nouzové LED s piktogramem LEIS-Z
N10 Thorn nouzové 1x18W LEIS-Z

**~±0,000 = ~208,080 m ~n.m.**

| Č. REVIZE: REVISION NO.: | DATUM VYDÁNÍ: DATE OF ISSUE: | POPIS REVIZE: DESCRIPTION OF THE REVISION: | VYPRACOVAL: ELABORATED BY: |
|---|---|---|---|
| | | | |

ROZVODNÁ SOUSTAVA: 3 PEN AC 400V / TN-C
3 PEN AC 400V / TN-C-S
3 PE+N AC 400V / TN-S

Ochrana dle ČSN 33 2000-4-4ed. 2, automatickým odpojením od zdroje zvýšená proudovým chráničem, v koupelnách doplněná pospojením.

| | | | |
|---|---|---|---|
| GENERÁLNÍ PROJEKTANT: GENERAL DESIGNER: K4 ARCHITECTS & ENGINEERS<br>K4 a.s.<br>Kociánka 8/10, 612 00 Brno<br>tel.: +420 541 126 611<br>fax.: +420 541 126 910<br>e-mail: brno%%094k4.cz<br>www.k4.cz | INVESTOR: CLIENT: JIHOMORAVSKÝ KRAJ, zastoupený Mgr. Michalem Haškem, hejtmanem Brno. Žerotínovo náměstí 3/5, PSČ 601 82 | | AUTORIZACE: AUTHORIZED BY: |
| | OBJEDNATEL: PROJECT MANAGER: JIHOMORAVSKÝ KRAJ, zastoupený Mgr. Michalem Haškem, hejtmanem Brno. Žerotínovo náměstí 3/5, PSČ 601 82 | | |
| | SUBDODAVATEL: SUBCONTRACTOR: INTAR a.s. Bezručova 17a, Brno | | ČÍSLO PARÉ: DOCUMENT SET NUMBER: |
| NÁZEV AKCE: TITLE: MORAVISN SCIENCE CENTRE BRNO<br>F.1.1 - SO 01 Modernizace objektu MSCB a nástupní přístřešek | | MANAŽER PROJEKTU: PROJECT DIRECTOR: Ing. Jiří Heinl<br>ARCHITEKT: ARCHITECT: Ing. arch. Vladimír Pecek<br>HLAVNÍ INŽENÝR: CHIEF PROJECT MANAGER: Ing. Marek Svoboda<br>PROJEKTANT: DESIGNER: Ing. Kadmoška Miroslav<br>ZAKÁZKA Č.: CONTRACT NO.: 837 ODDÍL: PART: 03 | |
| STAVEBNÍ OBJEKT: BUILDING PART: F.1.1.4.g - Elektroinstalace a hromosvod | | DATUM: DATE: DSP<br>MĚŘÍTKO: SCALE: 06 2010 | |
| OBCHODNÍ SOUBOR: PACKAGE: D. VÝKRESOVÁ DOKUMENTACE | | STUPEŇ PD: PROJECT STATUS: DSP<br>KÓD DOKUMENTACE: CODE: F | |
| OBSAH: CONTENT: PŮDORYS 4NP | | ČÍSLO VÝKRESU: DRAWING NUMBER: 0837_03_10_106 | REVIZE: REVISION: |