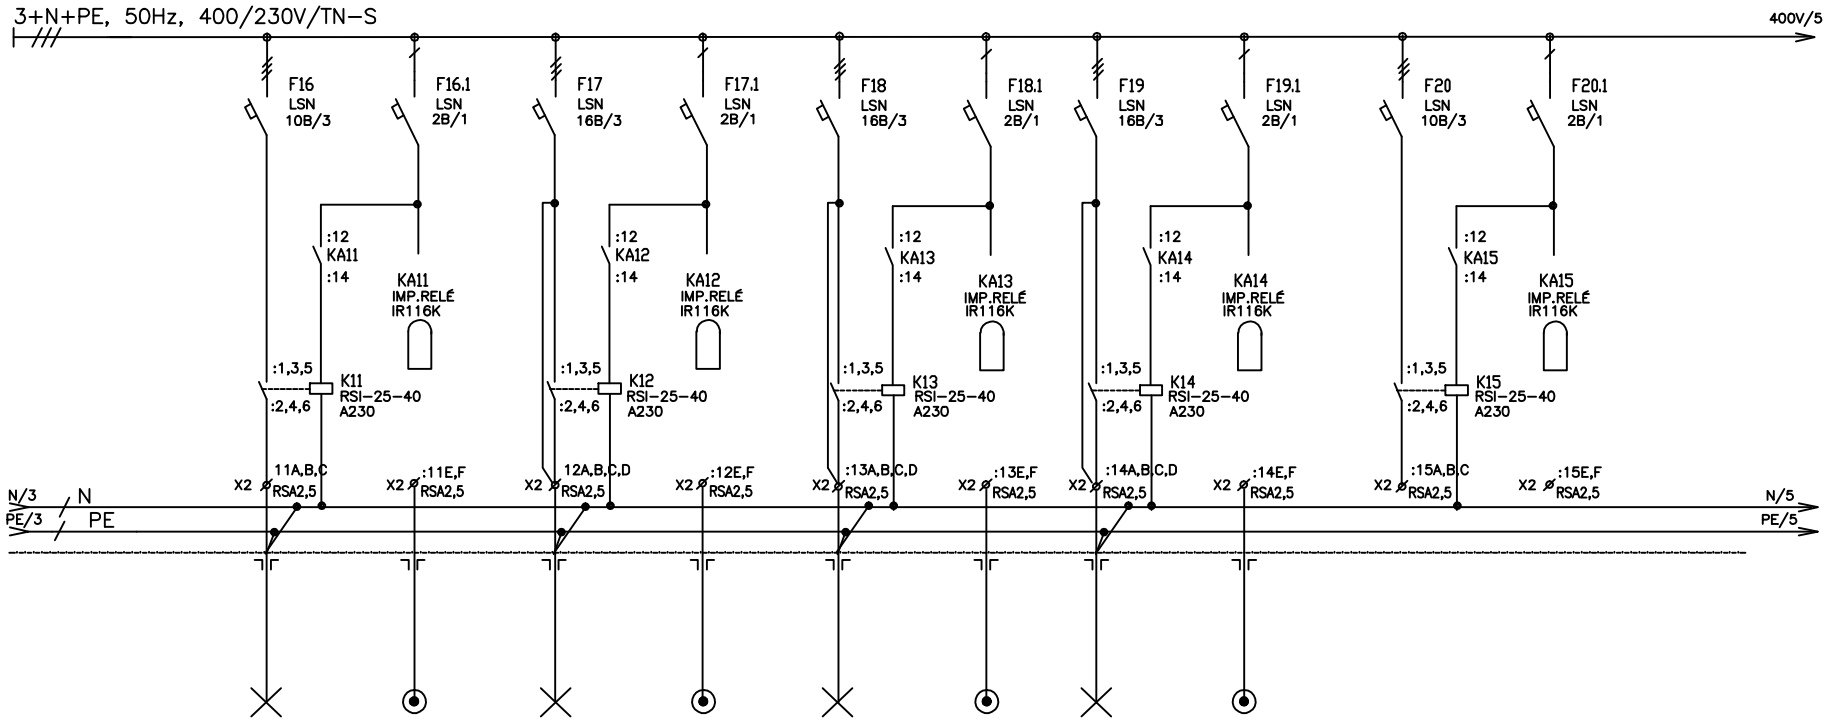

ZARIZENI	OSVĚTLENÍ SKLAD	OVLÁDÁNÍ MS1	OSVĚTLENÍ HALA	OVLÁDÁNÍ SB27,SB28,	OSVĚTLENÍ HALA	OVLÁDÁNÍ SB29,SB30,SB31	OSVĚTLENÍ HALA	OVLÁDÁNÍ SB32,SB33	REZERVA	REZERVA
EL.ZARIZENI	16	16A	17	17A	18	18A	19	19A		
Pi (kW)	1	SB25,SB26	1		1		1			
KABEL	CYKY-J 5x1,5	CYKY-O 12x1,5	CYKY-J 7x1,5	CYKY-O 3x1,5	CYKY-J 7x1,5	CYKY-O 3x1,5	CYKY-J 7x1,5	CYKY-O 3x1,5		
OZN. KABELU	WL16	WS16	WL17	WS17	WL18	WS18	WL19	WS19		

REV.	DATUM	POPIS	KRESLIL	KONTR.	SCHVÁLIL	
	7/2010	DPS	PECHA	KADRNOŽKA	HUČÍK	

AKCE: rekonstrukce objektu BSCB

VYPRACOVAL: ING.KADRNOŽKA
STRÁŽNICKÁ 12
627 00 BRNO
projekce@kadrnozka.cz

LIST	4	POČET LISTŮ	9

NÁZEV JEDNOPÓLOVÉ SCHÉMA ROZVADĚČE R x.xx

ČÍS. VÝKR.