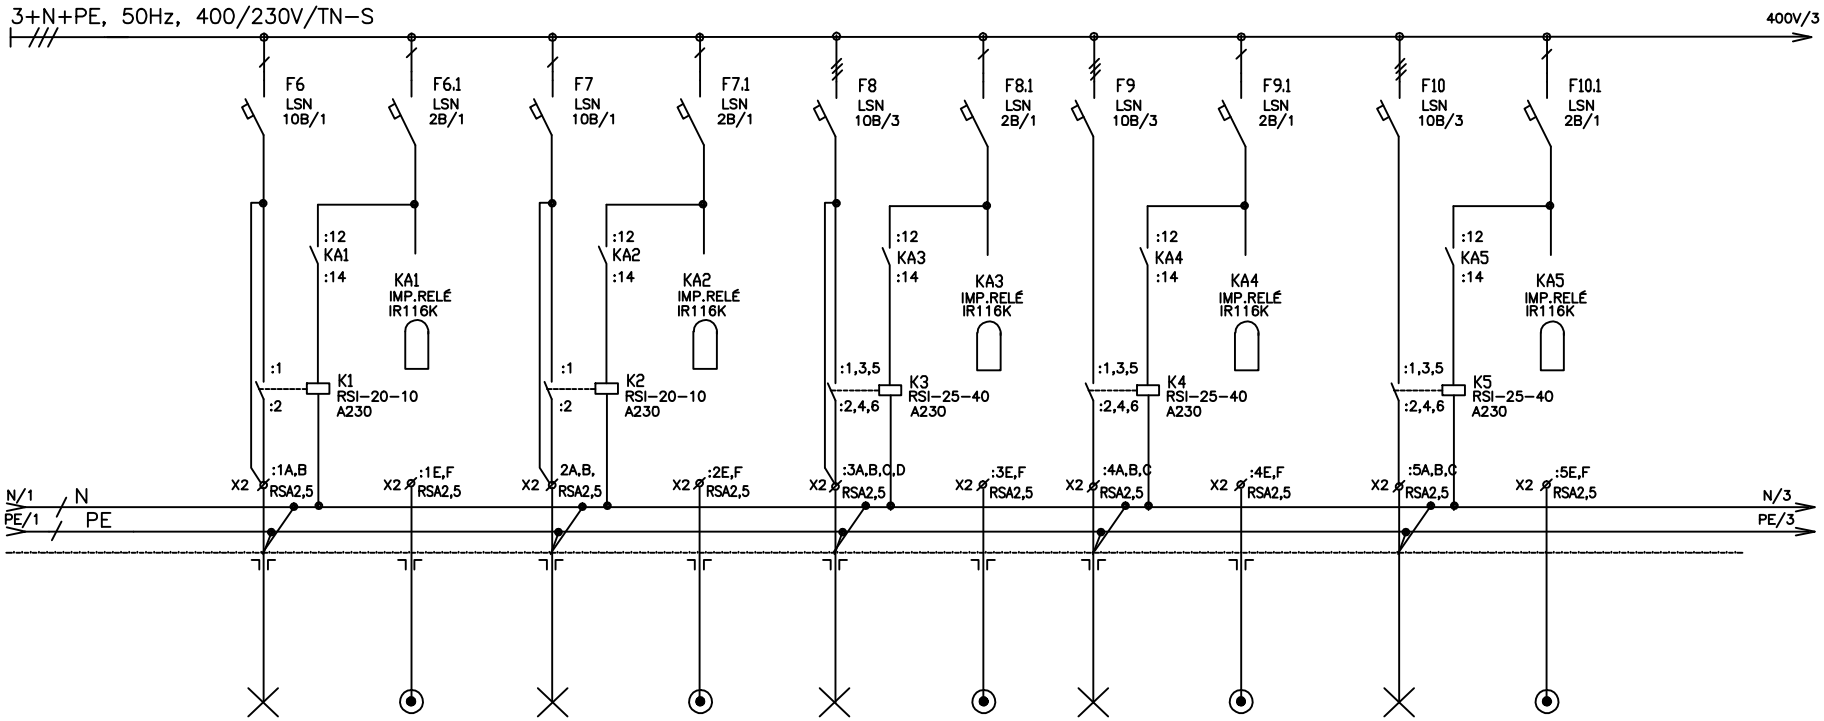

ZARIZENI	OSVĚTLENÍ VENKOVNÍ	OVLÁDÁNÍ SB34,SB35	OSVĚTLENÍ CHODBA	OVLÁDÁNÍ SB1,2,3,4	OSVĚTLENÍ CHODBA	OVLÁDÁNÍ SB7,8,9,	OSVĚTLENÍ	OVLÁDÁNÍ	OSVĚTLENÍ	OVLÁDÁNÍ
EL.ZARIZENI	6	6A	7	7A	8	8A	9	9A	10	10A
Pi (kW)	1		1		1		1		1	
KABEL	CYKY-J 5x1,5	CYKY-O 3x1,5	CYKY-J 5x1,5	CYKY-O 3x1,5	CYKY-J 7x1,5	CYKY-O 3x1,5	CYKY-J 5x1,5	CYKY-O 3x1,5	CYKY-J 5x1,5	CYKY-O 3x1,5
OZN. KABELU	WL6	WS6	WL7	WS7	WL8	WS8	WL9	WS9	WL10	WS10

REV.	DATUM	POPIS	KRESLIL	KONTR.	SCHVÁLIL	
	7/2010	DPS	PECHA	KADRNOŽKA	HUČÍK	

AKCE: rekonstrukce objektu BSCB

VYPRACOVAL: ING.KADRNOŽKA
STRÁŽNICKÁ 12
627 00 BRNO
projekce@kadrnozka.cz

LIST	2	POČET LISTŮ	9

NÁZEV JEDNOPÓLOVÉ SCHÉMA ROZVADĚČE R x.xx

ČÍS. VÝKR.