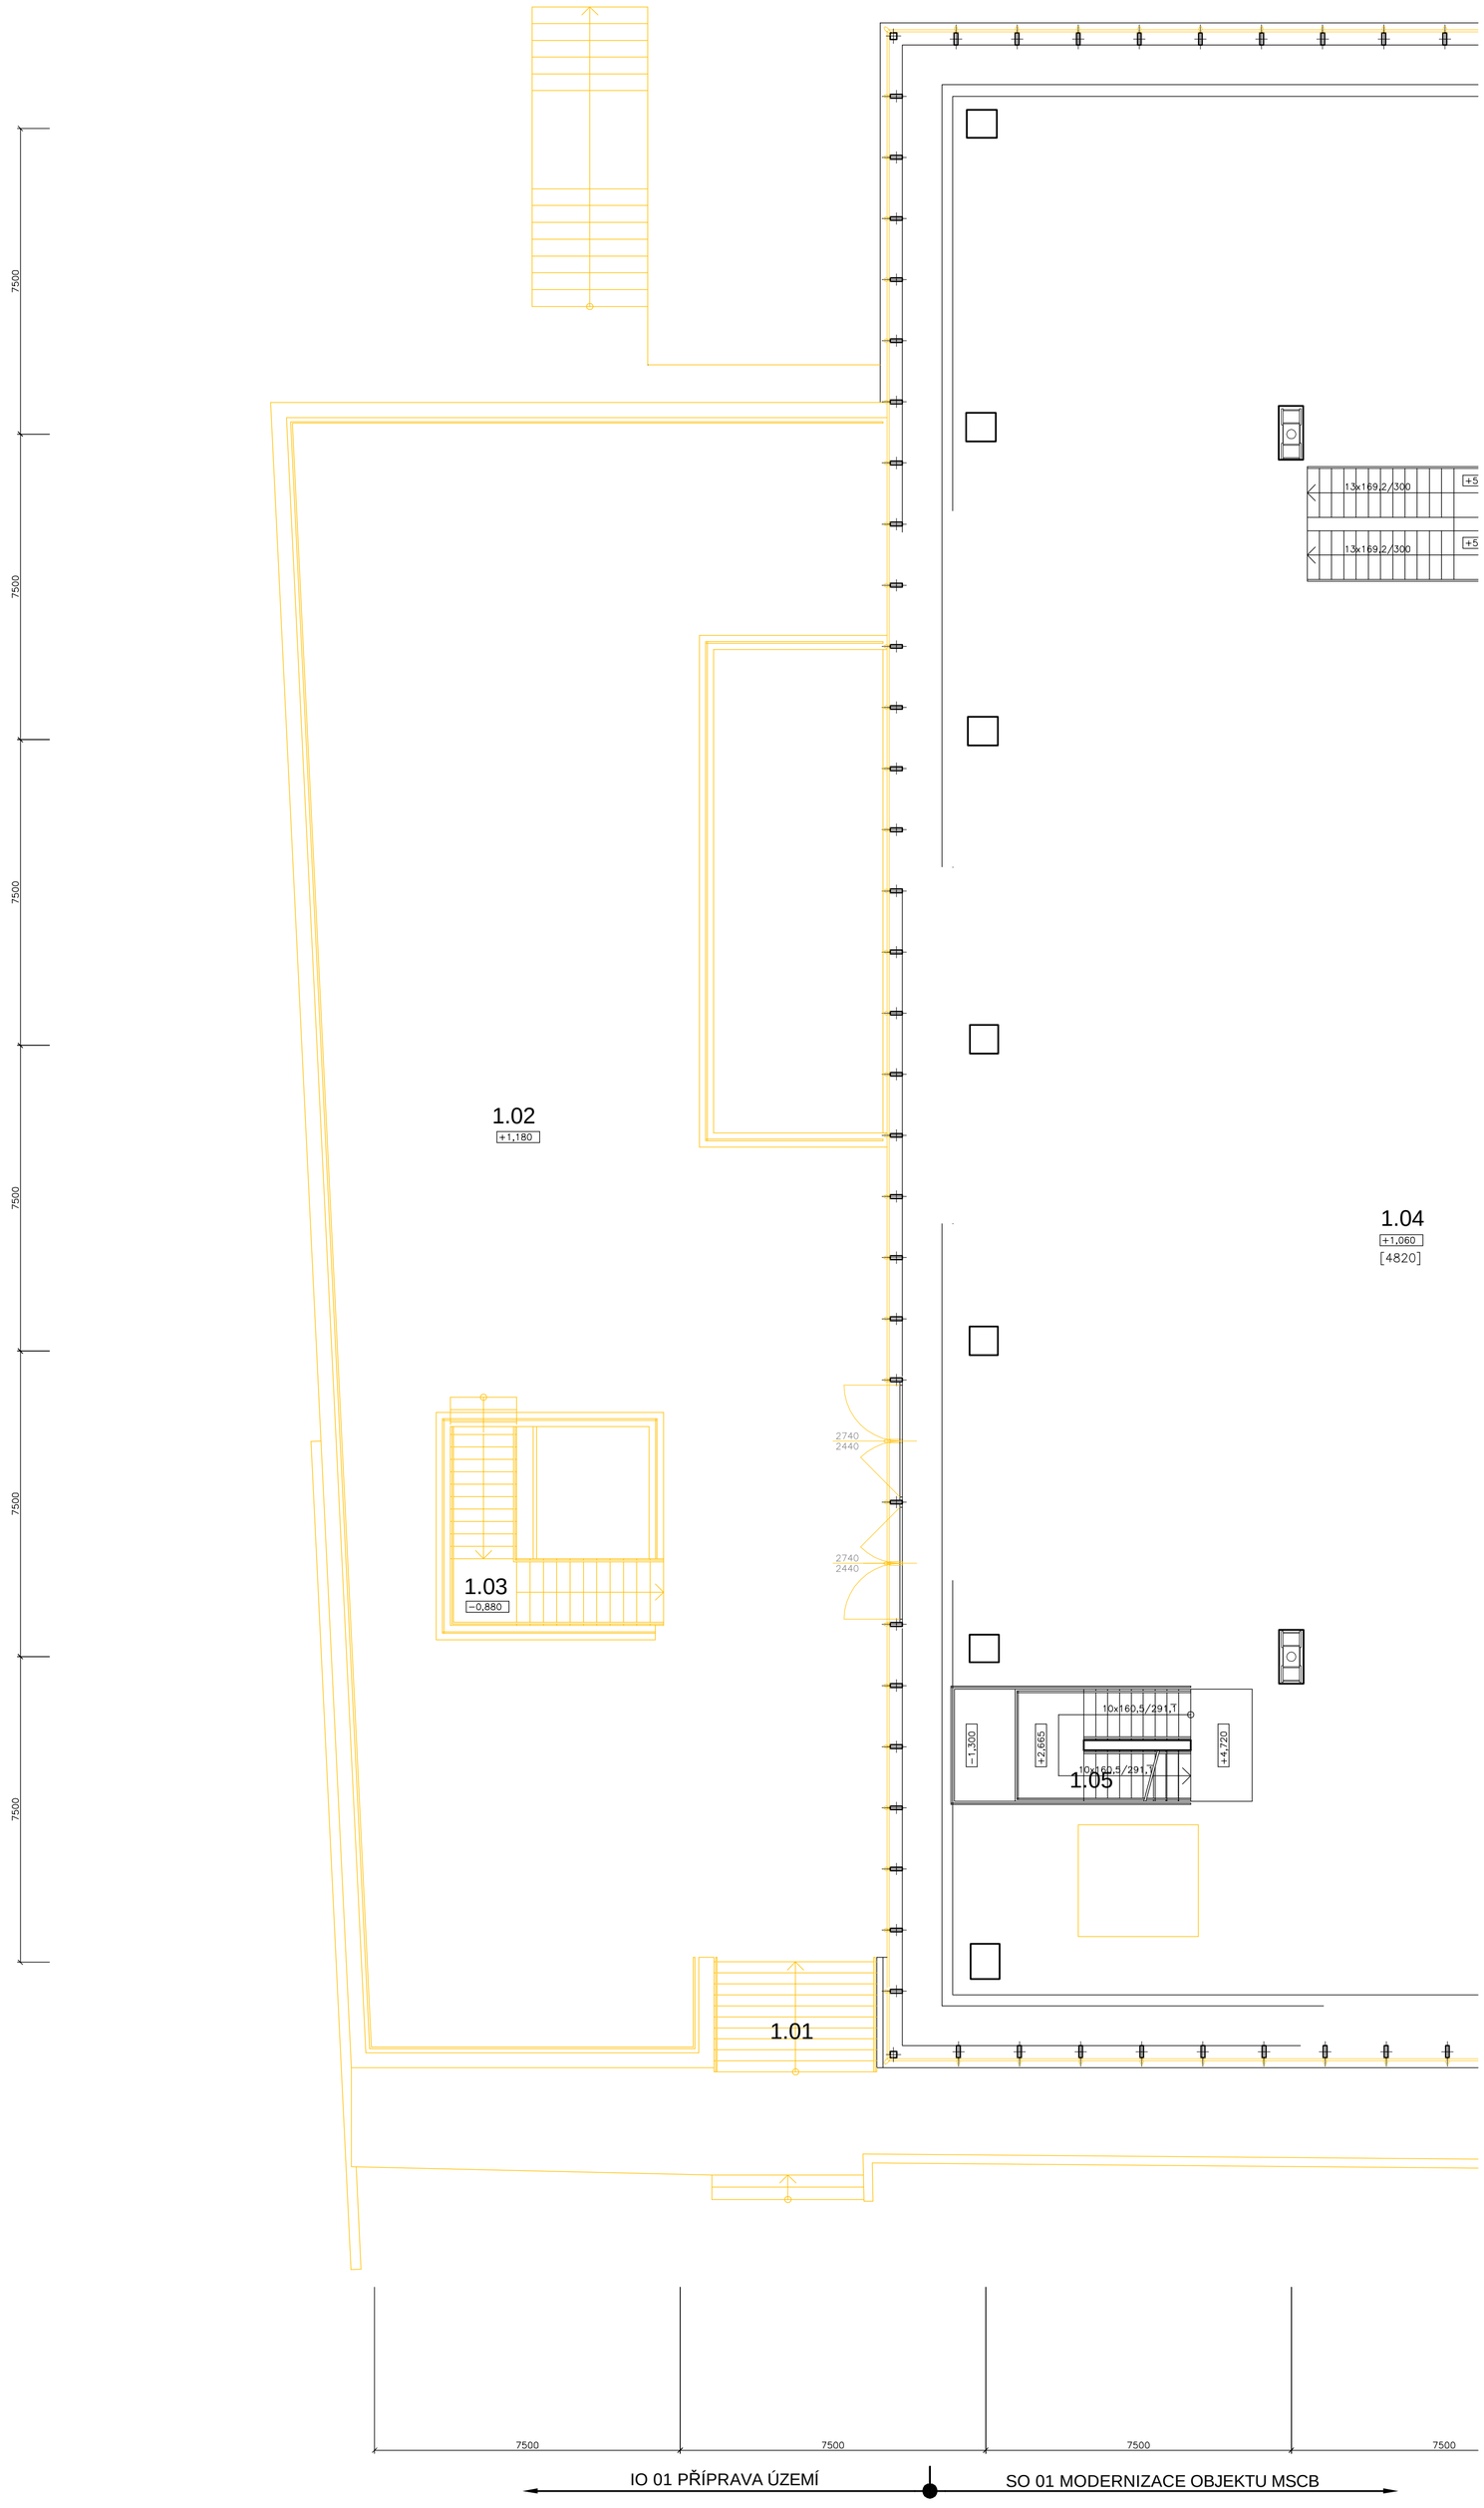

1.NP - LEGENDA MÍSTNOSTÍ:

Č.M.	ÚČEL MÍSTNOSTI	PLOCHA [m²]	S.V. [m]	PODLAHA	POVRCH.ÚPRAVA	POZNÁMKA
1.01	SCHODIŠTĚ	10,80				
1.02	TERASA	519,90				
1.03	SCHODIŠTĚ	13,90				

LEGENDA MATERIÁLŮ:

- STÁVAJÍCÍ ZDIVO A KONSTRUKCE
- BOURANÉ KONSTRUKCE
- BOURANÉ KERAMICKÉ ZDIVO
- BOURANÉ MONTOVANÉ PŘÍČKY
- BOURANÉ ŽELEZOBETONOVÉ KONSTRUKCE

±0,000 = 208,080 m n.m.

SOUŘADNICOVÝ SYSTÉM: JTSK
VÝŠKOVÝ SYSTÉM: BALT p.v.

Č. REVIZE: REVISION NO.:	DATUM VYDÁNÍ: DATE OF ISSUE:	POPIS REVIZE: DESCRIPTION OF THE REVISION:	VYPRACOVAL: ELABORATED BY:

GENERÁLNÍ PROJEKTANT: GENERAL DESIGNER:

K4 a.s.
Kociánka 8/10, 612 00 Brno
tel.: +420 541 126 611
fax.: +420 541 126 610
e-mail: brno@k4.cz
www.k4.cz

INVESTOR: CLIENT: JIHOMORAVSKÝ KRAJ, zastoupený Mgr. Michalem Haškem, hejtmanem Brno, Žerotínovo nám. 3/5, PSČ 601 82

AUTORIZACE: AUTHORIZED BY:

OBJEDNATEL: PROJECT MANAGER: JIHOMORAVSKÝ KRAJ, zastoupený Mgr. Michalem Haškem, hejtmanem Brno, Žerotínovo nám. 3/5, PSČ 601 82

SUBDODAVATEL: SUBCONTRACTOR:

ČÍSLO PARÉ: DOCUMENT SET NUMBER:

NÁZEV AKCE: TITLE: MORAVIAN SCIENCE CENTRE BRNO

MANAŽER PROJEKTU: PROJECT DIRECTOR: Ing. Jiří Heinl
ARCHITEKT: ARCHITECT: Ing. arch. Vladimír Pacek
HLAVNÍ INŽENÝR: CHIEF PROJECT MANAGER: Ing. Marek Svoboda
PROJEKTANT: DESIGNER: Ing. Marek Svoboda
ZAKÁZKA Č.: CONTRACT NO.: 837 ODDÍL: PART: 03

STAVEBNÍ OBJEKT: BUILDING PART: IO 01 Příprava území

DATUM: DATE: červenec 2010
MĚŘÍTKO: SCALE: 1:100

OBCHODNÍ SOUBOR: PACKAGE: F2.1.1 Demolice

STUPEŇ PD: PROJECT STATUS: DSP
KÓD DOKUMENTACE: CODE: F2.1.1

OBSAH: CONTENT: PŮDORYS 1.NP - bourací práce

ČÍSLO VÝKRESU: DRAWING NUMBER: 0837_03_13_104_00
REVIZE: REVISON: