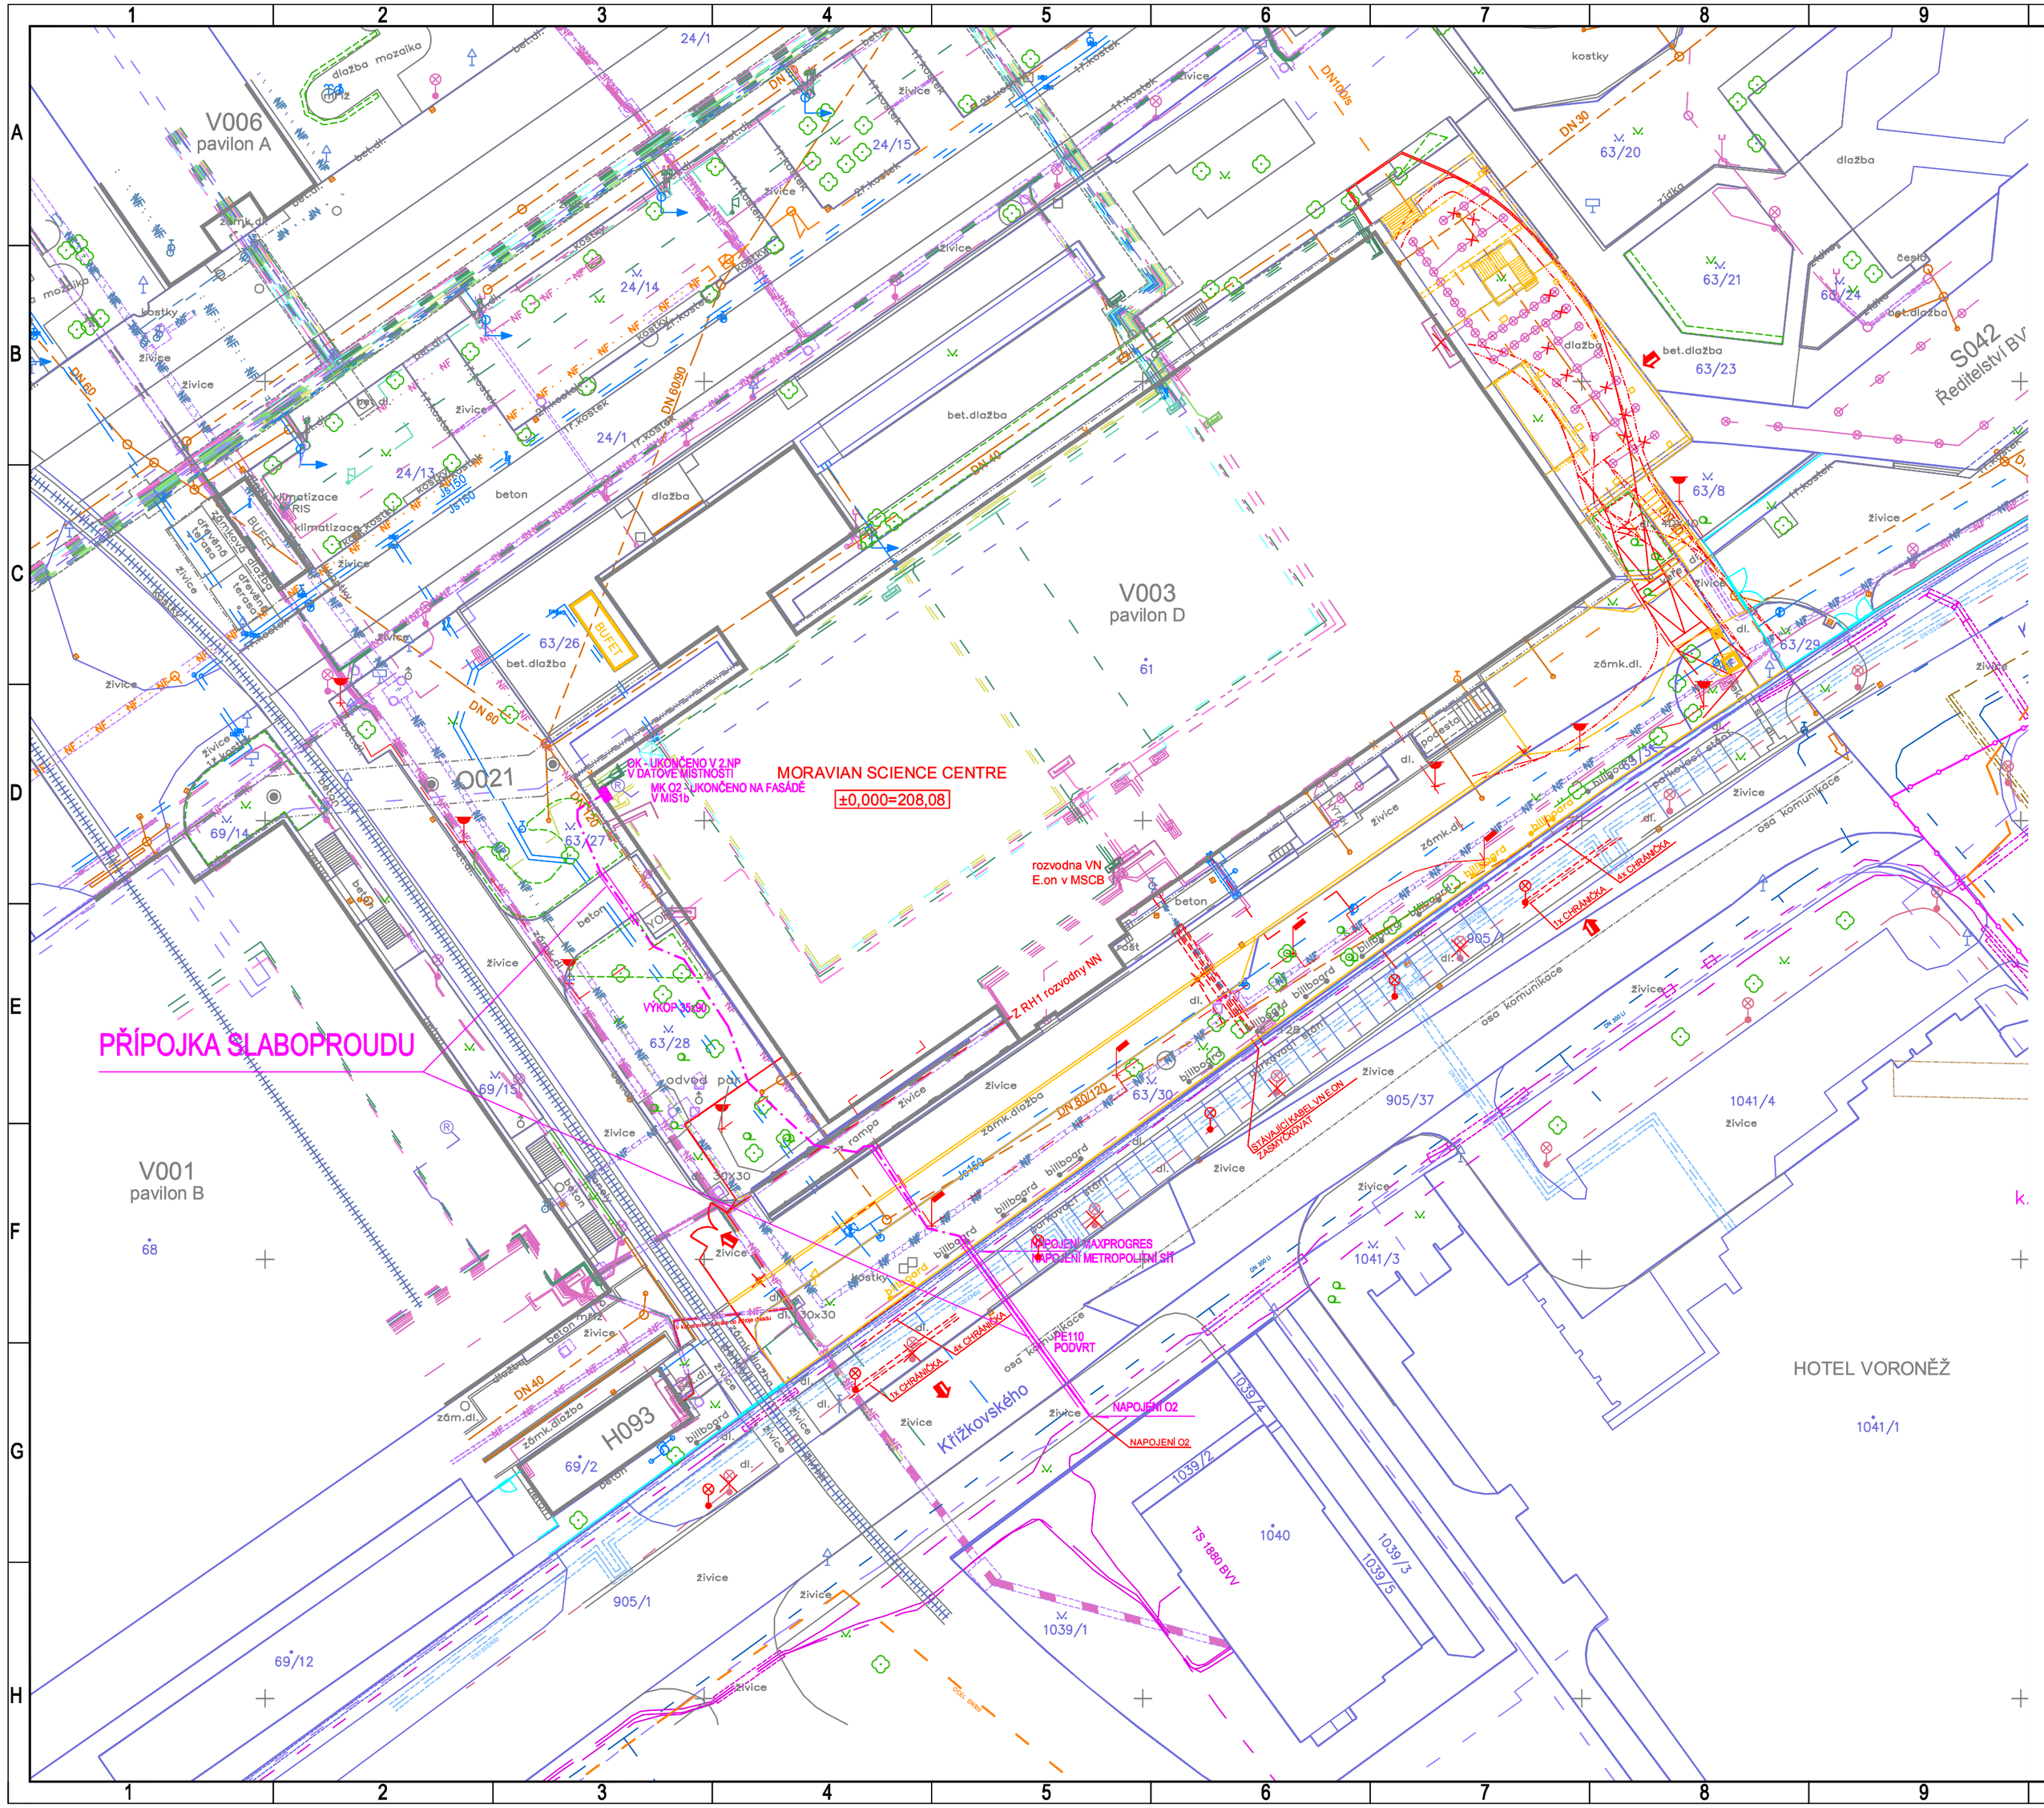

STÁVAJÍCÍ INŽENÝRSKÉ SÍTĚ - VEŘEJNÉ:

ZÁKRES PŘEVZAT OD PŘÍSLUŠNÝCH SPRÁVCŮ INŽENÝRSKÝCH SÍTÍSÍTÍ. PŘED ZAHÁJENÍM STAVEBNÍCH PRACÍ NUTNO INŽENÝRSKÉ SÍTĚ V ÚZEMÍ DOTČENÉM VÝSTAVBOU VYHLEDAT, VYTÝČIT vč. OCHRANNÝCH PÁSEM, DLE POTŘEBY ZAJISTIT

- *VODOVOD (Brněnské vodárny a kanalizace, a.s.)*
- *JEDNOTNÁ KANALIZACE (Brněnské vodárny a kanalizace, a.s.)*
- *STL PLYNOVOD (Jihomoravská plynárenská, a.s.)*
- *EL. VEDENÍ VN 22 kV, PODZEMNÍ (E.ON Česká republika, a.s.)*
- *EL. VEDENÍ NN 1 kV, PODZEMNÍ (E.ON Česká republika, a.s.)*
- *VEŘEJNÉ OSVĚTLENÍ (Brněnské komunikace a.s.)*
- *KABELOVÉ VEDENÍ SLABOPROUDU GSM OPTIKA, PODZEMNÍ (Telefónica O2 Czech Republik, a.s.)*
- *KABELOVÉ VEDENÍ SLABOPROUDU METALIKA, PODZEMNÍ (Telefónica O2 Czech Republik, a.s.)*
- *KABELOVÉ VEDENÍ SLABOPROUDU OPTIKA, PODZEMNÍ (GTS Novera s.r.o.)*
- *KABELOVÉ VEDENÍ SLABOPROUDU OPTIKA, PODZEMNÍ (Brnenská akademická počítačová síť IS BAPS)*
- *KABELOVÉ VEDENÍ SLABOPROUDU OPTIKA, PODZEMNÍ (MAXPROGRES, s.r.o.)*
- *KABELOVÉ VEDENÍ SLABOPROUDU OPTIKA, PODZEMNÍ (Vodafone Czech Republic a.s.)*
- *PAROVOD V TEPLOVODNÍM KANÁLE (Teplárny Brno a.s.)*

STÁVAJÍCÍ INŽENÝRSKÉ SÍTĚ - VNITROAREÁLOVÉ:

ZÁKRES PŘEVZAT ZE ZAMĚŘENÍ společnosti Veletrhy Brno, a.s.. PŘED ZAHÁJENÍM STAVEBNÍCH PRACÍ NUTNO VYŽÁDAT OD INVESTORA GEODETICKÉ ZAMĚŘENÍ SKUTEČNÉHO STAVU, INŽ. SÍTĚ V ÚZEMÍ DOTČENÉM STAVBOU VYHLEDAT, VYTÝČIT vč. OCHRANNÝCH PÁSEM, DLE POTŘEBY ZAJISTIT

- *VODOVOD BVV - PITNÁ VODA, PODZEMNÍ VEDENÍ*
- *VODOVOD BVV - PITNÁ VODA, NADZEMNÍ VEDENÍ*
- *VODOVOD BVV - UŽITKOVÁ VODA, PODZEMNÍ VEDENÍ*
- *VODOVOD BVV - PITNÁ VODA, NEFUNKČNÍ VEDENÍ*
- *KANALIZACE SPLAŠKOVÁ BVV, PODZEMNÍ VEDENÍ*
- *KANALIZACE DEŠŤOVÁ BVV, PODZEMNÍ VEDENÍ*
- *KANALIZACE JEDNOTNÁ BVV, PODZEMNÍ VEDENÍ*
- *KANALIZACE BEZ ROZLIŠENÍ BVV, PODZEMNÍ VEDENÍ*
- *NTL PLYNOVOD BVV*
- *PLYNOVOD BVV, NEFUNKČNÍ VEDENÍ*
- *KABELOVÉ VEDENÍ BVV VN 22 kV, PODZEMNÍ VEDENÍ*
- *KABELOVÉ VEDENÍ BVV VN 6 kV, PODZEMNÍ VEDENÍ*
- *KABELOVÉ VEDENÍ BVV NN 1 kV, PODZEMNÍ VEDENÍ*
- *KABELOVÉ VEDENÍ BVV NN 1 kV, NADZEMNÍ VEDENÍ*
- *KABELOVÉ VEDENÍ BVV, NEFUNKČNÍ VEDENÍ*
- *VEŘEJNÉ OSVĚTLENÍ BVV*
- *VEŘEJNÉ OSVĚTLENÍ BVV, NEFUNKČNÍ VEDENÍ*
- *KABELOVÉ VEDENÍ SLABOPROUDU BVV - MaR*
- *KABELOVÉ VEDENÍ SLABOPROUDU BVV - DATA*
- *KABELOVÉ VEDENÍ SLABOPROUDU BVV - EPS*
- *KABELOVÉ VEDENÍ SLABOPROUDU BVV - MODULOVÉ LINKY*
- *KABELOVÉ VEDENÍ SLABOPROUDU BVV - ROZHLAS*
- *KABELOVÉ VEDENÍ SLABOPROUDU BVV - TELEFON*
- *PAROVOD BVV*
- *TEPLOVOD BVV - KONDENZÁT*
- *TEPLOVOD BVV, NEFUKČNÍ VEDENÍ*
- *CHRÁNIČKY BVV*

NAVRHOVANÉ INŽENÝRSKÉ SÍTĚ

- *KANALIZACE DEŠŤOVÁ*
- *PŘÍPOJKA VN E.ON DO STÁVAJÍCÍ ROZVODNY*
- *PŘÍPOJKA NN V KABELOVÉM KANÁLE DO ZDROJE CHLADU*
- *PŘÍPOJKA SLABOPROUDU*
- *VEŘEJNÉ OSVĚTLENÍ*
- *PŘÍPOJKA PAROVODU*

±0,000 = 207,650 m n.m.

SOUŘADNICOVÝ SYSTÉM: JTSK
VÝŠKOVÝ SYSTÉM: BALT p.v.

Č. REVIZE: REVISION NO.:	DATUM VYDÁNÍ: DATE OF ISSUE:	POPIS REVIZE: DESCRIPTION OF THE REVISION:	VYPRACOVAL: ELABORATED BY:

GENERÁLNÍ PROJEKTANT: GENERAL DESIGNER:
K4 ARCHITECTS & ENGINEERS
K4 a.s.
Kociánka 8/10, 612 00 Brno
tel.: +420 541 126 611
fax: +420 541 126 610
e-mail: brno@k4.cz
www.k4.cz

INVESTOR: CLIENT:
JIHOMORAVSKÝ KRAJ, zastoupený
Mgr. Michalem Haškem, hejtmanem
Brno, Žerotínovo nám. 3/5, PSČ 601 82

AUTORIZACE: AUTHORIZED BY:

OBJEDNATEL: PROJECT MANAGER:
JIHOMORAVSKÝ KRAJ, zastoupený
Mgr. Michalem Haškem, hejtmanem
Brno, Žerotínovo nám. 3/5, PSČ 601 82

SUBDODAVATEL: SUBCONTRACTOR:
INTAR
Bezručova 17a, 656 73 Brno
www.intar.cz info@intar.cz
tel.: 543 422 211, fax: 543 211 173

ČÍSLO PARÉ: DOCUMENT SET NUMBER:

NÁZEV AKCE: TITLE: MORAVIAN SCIENCE CENTRE BRNO

MANAŽER PROJEKTU: PROJECT DIRECTOR:	Ing. Jiří Heinl
ARCHITEKT: ARCHITECT:	Ing. arch. Vladimír Pacek
HLAVNÍ INŽENÝR: CHIEF PROJECT MANAGER:	Ing. Marek Svoboda
PROJEKTANT: DESIGNER:	Ivan Vávra
ZAKÁZKA Č.: CONTRACT NO.:	837
ODDÍL: PART:	03
DATUM: DATE:	27. 07. 2010
MĚŘÍTKO: SCALE:	1:500
STUPEŇ PD: PROJECT STATUS:	DSP
KÓD DOKUMENTACE: CODE:	

STAVEBNÍ OBJEKT: BUILDING PART: SO 01 Modernizace objektu MSCB

OBCHODNÍ SOUBOR: PACKAGE: F.2.7 PŘÍPOJKY SLABOPROUDU

OBSAH: CONTENT: SITUACE PŘÍPOJEK SLABOPROUDU

ČÍSLO VÝKRESU: DRAWING NUMBER: 0837_03_20_102_00

REVIZE: REVISON: