ULOŽENÍ PI POTRUBÍ VE STÁVAJÍCÍM TEPLOVODNÍM KANÁLE PŘI MALÉM KRYTÍ POTRUBÍ

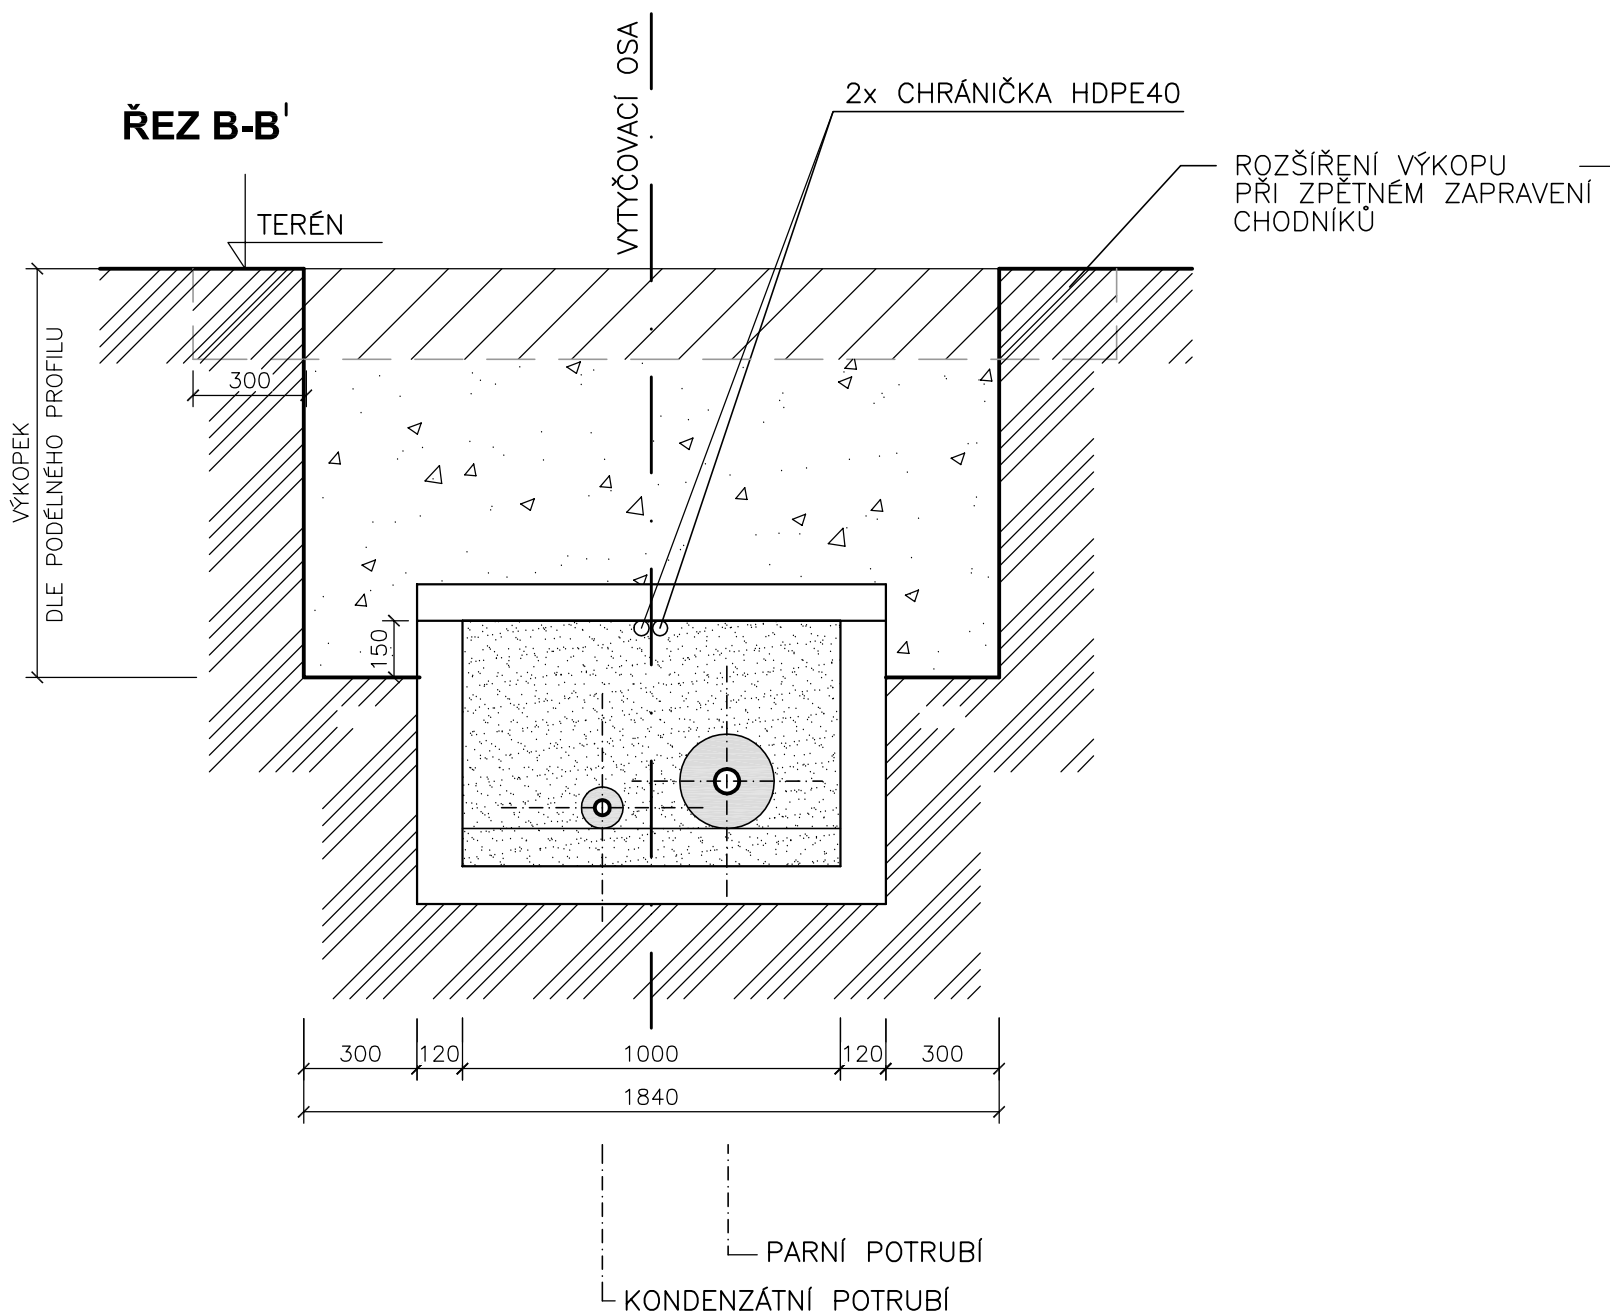

VZOROVÝ PŘÍČNÝ ŘEZ ULOŽENÍ PI POTRUBÍ V ZEMNÍ RÝZE

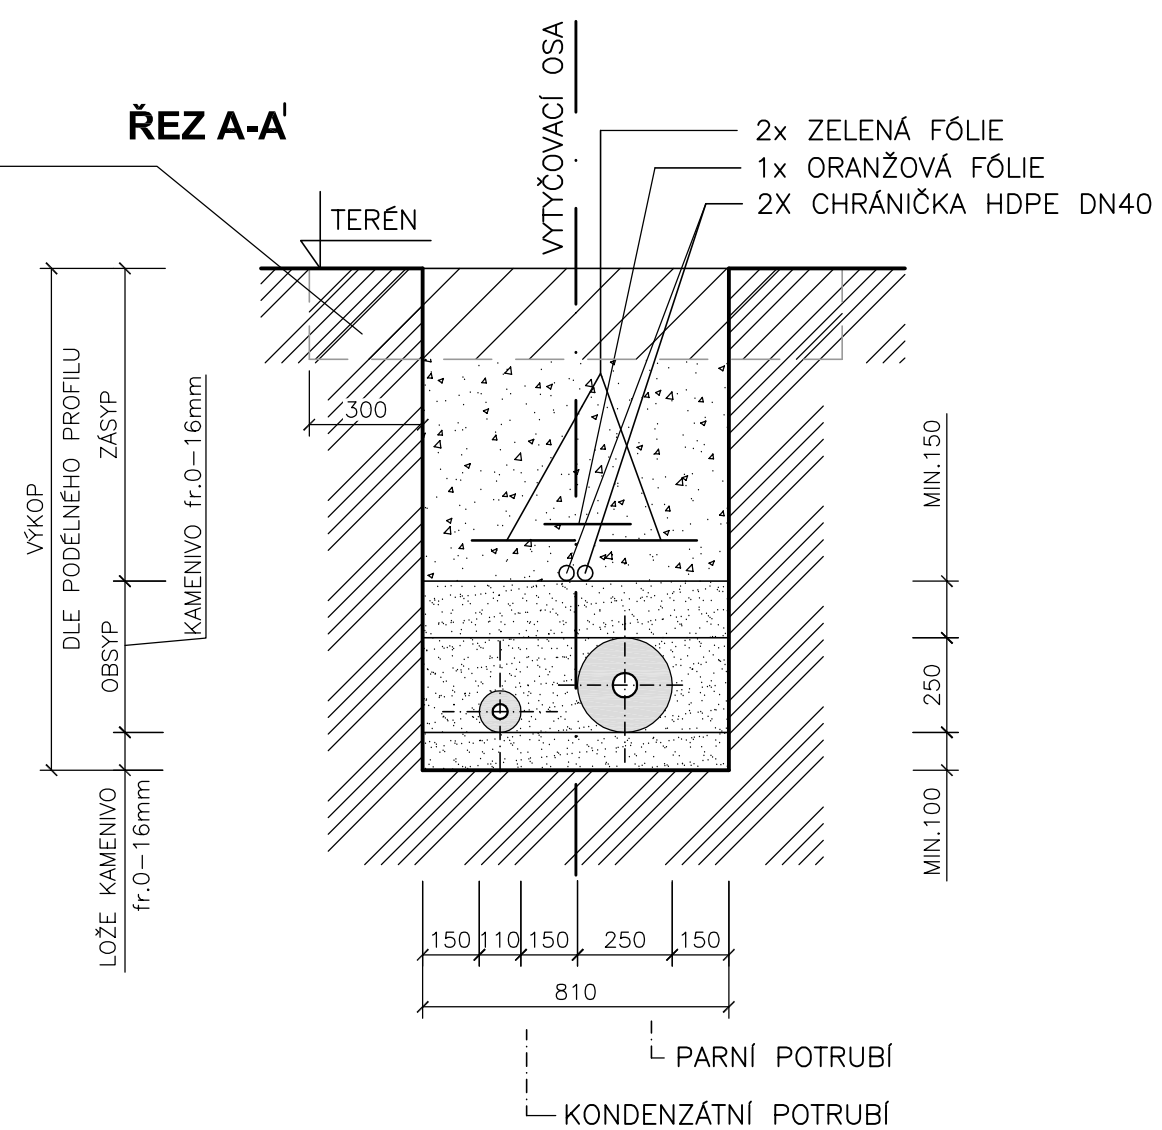

LEGENDA

PÍSEK

HRUBOZRNÁ ZEMINA – ZR. MAX 16mm, TŘ. HUTNITELNOSTI V1

KRYCÍ VRSTVA – SOUČÁSTÍ JSOU I KONSTRUKCE KOMUNIKACE, CHODNÍKŮ A ZELENÝCH PLOCH. KONSTRUKCE UZAVÍRAJÍCÍ RÝHU BUDE MÍT OBDOBNOU SKLADBU JAKO KONSTRUKCE PŮVODNÍ.

±0,000 = 208,080 m n.m.

SOUŘADNICOVÝ SYSTÉM: JTSK
VÝŠKOVÝ SYSTÉM: BALT p.v.

Č. REVIZE: REVISION NO.:	DATUM VYDÁNÍ: DATE OF ISSUE:	POPIS REVIZE: DESCRIPTION OF THE REVISION:	VYPRACOVAL: ELABORATED BY:

GENERÁLNÍ PROJEKTANT: GENERAL DESIGNER:
K4 ARCHITECTS & ENGINEERS
K4 a.s.
Kociánka 8/10, 612 00 Brno
tel.: +420 541 126 611
fax.: +420 541 126 610
e-mail: brno@064k4.cz
www.k4.cz

INVESTOR: CLIENT: JIHOMORAVSKÝ KRAJ, zastoupený Mgr. Michalem Haškem, hejtmanem Brno, Žerotínovo nám. 3/5, PSČ 601 82

AUTORIZACE: AUTHORIZED BY:

OBJEDNATEL: PROJECT MANAGER: JIHOMORAVSKÝ KRAJ, zastoupený Mgr. Michalem Haškem, hejtmanem Brno, Žerotínovo nám. 3/5, PSČ 601 82

SUBDODAVATEL: SUBCONTRACTOR: THERMOPLUS, s.r.o. OBŘANSKÁ 60 614 00 BRNO

ČÍSLO PARÉ: DOCUMENT SET NUMBER:

NÁZEV AKCE: TITLE:	MORAVIAN SCIENCE CENTRE BRNO	MANAŽER PROJEKTU: PROJECT DIRECTOR:	Ing. Jiří Heinl
		ARCHITEKT: ARCHITECT:	Ing. arch. Zdenka Němcová
		HLAVNÍ INŽENÝR: CHIEF PROJECT MANAGER:	Ing. Marek Svoboda
		PROJEKTANT: DESIGNER:	Martin Čihák
		ZAKÁZKA Č.: CONTRACT NO.:	837 / ODDÍL: PART: 03
STAVEBNÍ OBJEKT: BUILDING PART:	IO 09 PŘÍPOJKA PAROVODU	DATUM: DATE:	26. 07. 2010
		MĚŘÍTKO: SCALE:	1:20
OBCHODNÍ SOUBOR: PACKAGE:	F.DOKUMENTACE STAVBY	STUPEŇ PD: PROJECT STATUS:	DSP
		KÓD DOKUMENTACE: CODE:	F2.9
OBSAH: CONTENT:	VZOROVÝ PŘÍČNÝ ŘEZ	ČÍSLO VÝKRESU: DRAWING NUMBER:	REVIZE: REVISON: 0837_03_22_104_00