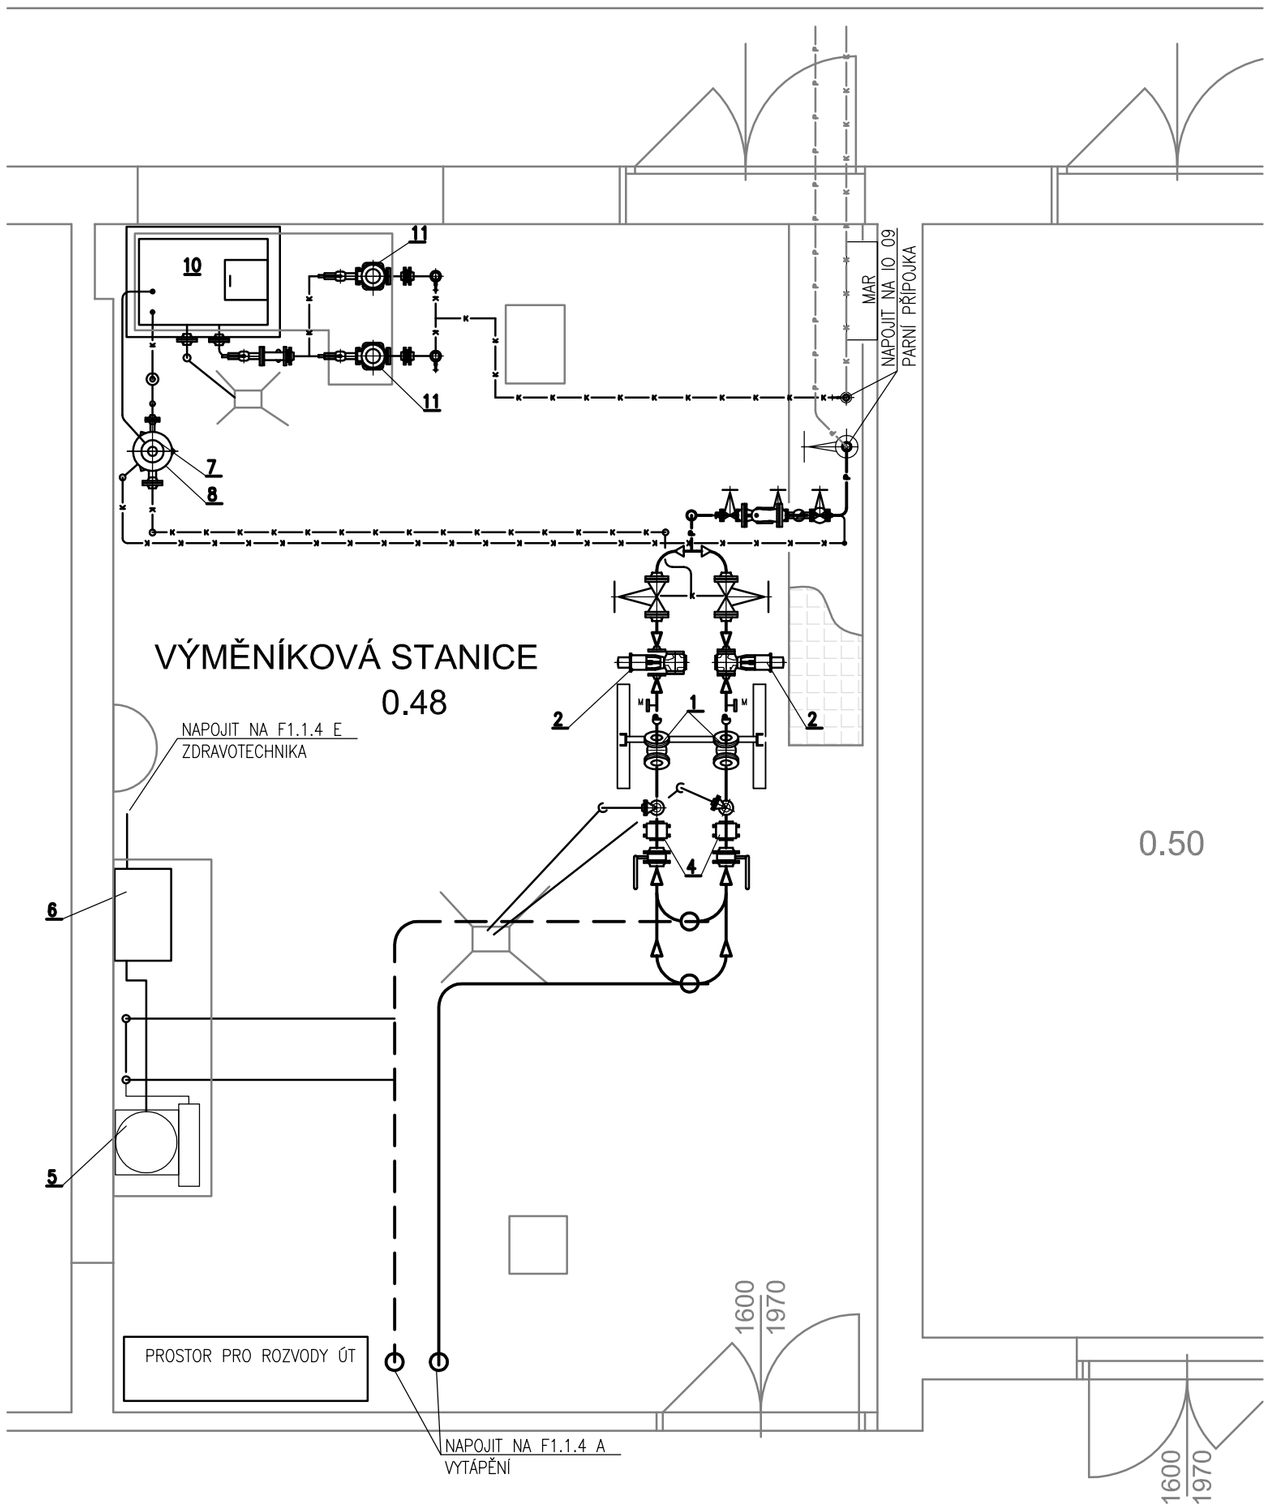

±0,000 = 208,080 m n.m.

SOUŘADNICOVÝ SYSTÉM: JTSK
VÝŠKOVÝ SYSTÉM: BALT p.v.

Č. REVIZE: REVISION NO.:	DATUM VYDÁNÍ: DATE OF ISSUE:	POPIS REVIZE: DESCRIPTION OF THE REVISION:	VYPRACOVAL: ELABORATED BY:

GENERÁLNÍ PROJEKTANT: GENERAL DESIGNER:	JIHOMORAVSKÝ KRAJ, zastoupený Mgr. Michalem Haškem, hejtmanem Brno, Žerotínovo nám. 3/5, PSČ 601 82	INVESTOR: CLIENT:	AUTORIZACE: AUTHORIZED BY:
K4 a.s. Kociánka 8/10, 612 00 Brno tel.: +420 541 126 611 fax.: +420 541 126 610 e-mail: brno@064k4.cz www.k4.cz	JIHOMORAVSKÝ KRAJ, zastoupený Mgr. Michalem Haškem, hejtmanem Brno, Žerotínovo nám. 3/5, PSČ 601 82	OBJEDNATEL: PROJECT MANAGER:	
	THERMOPLUS, s.r.o. OBŘANSKÁ 60 614 00 BRNO	SUBDODAVATEL: SUBCONTRACTOR:	ČÍSLO PARÉ: DOCUMENT SET NUMBER:

NÁZEV AKCE: TITLE:	MORAVIAN SCIENCE CENTRE BRNO	MANAŽER PROJEKTU: PROJECT DIRECTOR:	Ing. Jiří Heinl
		ARCHITEKT: ARCHITECT:	Ing. arch. Zdenka Němcová
		HLAVNÍ INŽENÝR: CHIEF PROJECT MANAGER:	Ing. Marek Svoboda
		PROJEKTANT: DESIGNER:	Ing. Světlana túró
		ZAKÁZKA Č.: CONTRACT NO.: 837	ODDÍL: PART: 03
STAVEBNÍ OBJEKT: BUILDING PART:	PS 04 VÝMĚNÍKOVÁ STANICE	DATUM: DATE:	26. 07. 2010
		MĚŘÍTKO: SCALE:	1:50
OBCHODNÍ SOUBOR: PACKAGE:	F.DOKUMENTACE STAVBY	STUPEŇ PD: PROJECT STATUS:	DSP
		KÓD DOKUMENTACE: CODE:	F3.4
OBSAH: CONTENT:	PŮDORYS VS	ČÍSLO VÝKRESU: DRAWING NUMBER:	REVIZE: REVISON: 0837_03_27_103_00