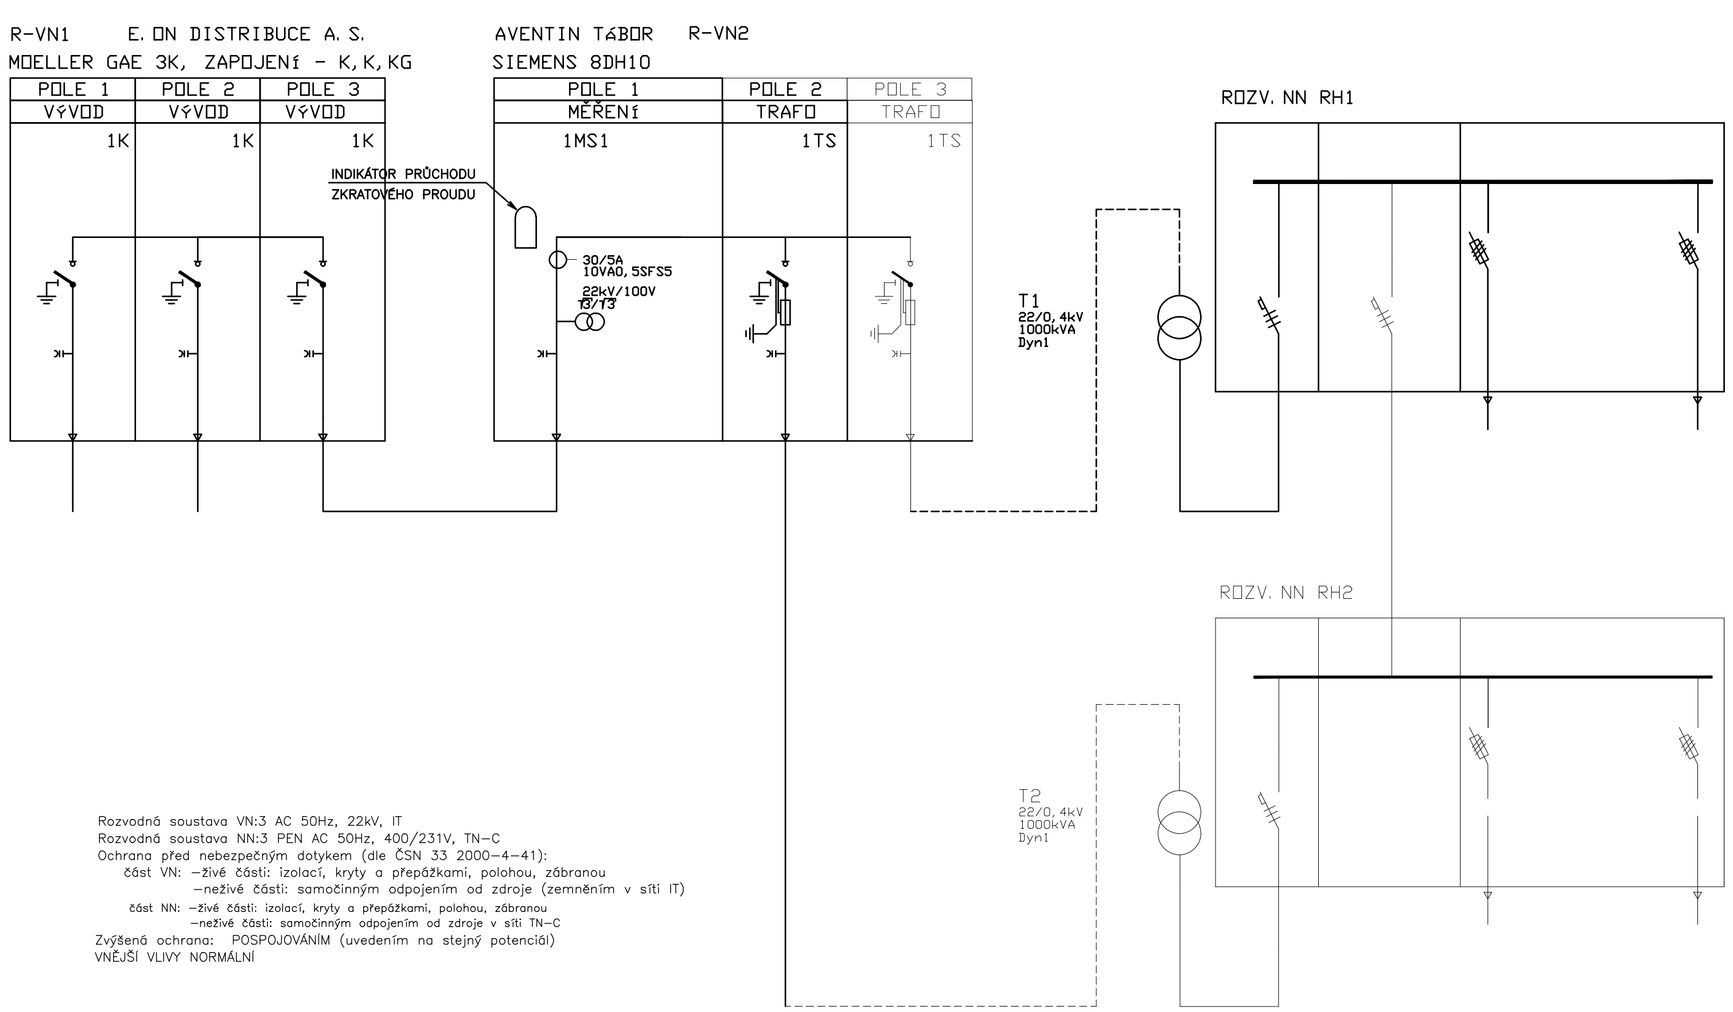

Rozvodná soustava VN:3 AC 50Hz, 22kV, IT
Rozvodná soustava NN:3 PEN AC 50Hz, 400/231V, TN-C
Ochrana před nebezpečným dotykem (dle ČSN 33 2000-4-41):
část VN: -živé části: izolací, kryty a přepážkami, polohou, zábranou
-neživé části: samočinným odpojením od zdroje (zemněním v síti IT)
část NN: -živé části: izolací, kryty a přepážkami, polohou, zábranou
-neživé části: samočinným odpojením od zdroje v síti TN-C
Zvýšená ochrana: POSPOJOVÁNÍM (uvedením na stejný potenciál)
VNĚJŠÍ VLIVY NORMÁLNÍ

Č. REVIZE: REVISION NO.:	DATUM VYDÁNÍ: DATE OF ISSUE:	POPIS REVIZE: DESCRIPTION OF THE REVISION:	VYPRACOVAL: ELABORATED BY:

GENERÁLNÍ PROJEKTANT: GENERAL DESIGNER:	JIHOMORAVSKÝ KRAJ, zastoupený Mgr. Michalem Haškem, hejtmanem Brno. Žerotínovo náměstí 3/5, PSČ 601 82	INVESTOR: CLIENT:	AUTORIZACE: AUTHORIZED BY:
K4 a.s. Kociánka 8/10, 612 00 Brno tel.: +420 541 126 611 fax.: +420 541 126 610 e-mail: brno%%064k4.cz www.k4.cz	JIHOMORAVSKÝ KRAJ, zastoupený Mgr. Michalem Haškem, hejtmanem Brno. Žerotínovo náměstí 3/5, PSČ 601 82	OBJEDNATEL: PROJECT MANAGER:	
	INTAR a.s. Bezručova 17a, Brno	SUBDODAVATEL: SUBCONTRACTOR:	ČÍSLO PARÉ: DOCUMENT SET NUMBER:

NÁZEV AKCE: TITLE:	MORAVISN SCIENCE CENTRE BRNO	MANAŽER PROJEKTU: PROJECT DIRECTOR:	Ing. Jiří Heinl
		ARCHITEKT: ARCHITECT:	Ing. arch. Vladimír Pacek
		HLAVNÍ INŽENÝR: CHIEF PROJECT MANAGER:	Ing. Marek Svoboda
		PROJEKTANT: DESIGNER:	Ing. Kadmoška Miroslav
		ZAKÁZKA Č.: CONTRACT NO.:	837 / ODDÍL: PART: 03
STAVEBNÍ OBJEKT: BUILDING PART:	F.3.1 - PS 01 ROZVODNA VN	DATUM: DATE:	DSP
		MĚŘÍTKO: SCALE:	06 2010
OBCHODNÍ SOUBOR: PACKAGE:	F. SOKUMENTACE STAVBY	STUPEŇ PD: PROJECT STATUS:	DSP
		KÓD DOKUMENTACE: CODE:	F
OBSAH: CONTENT:	SCHÉMA ROZVODNY VN	ČÍSLO VÝKRESU: DRAWING NUMBER:	REVIZE: REVISON: 0837_03_24_102