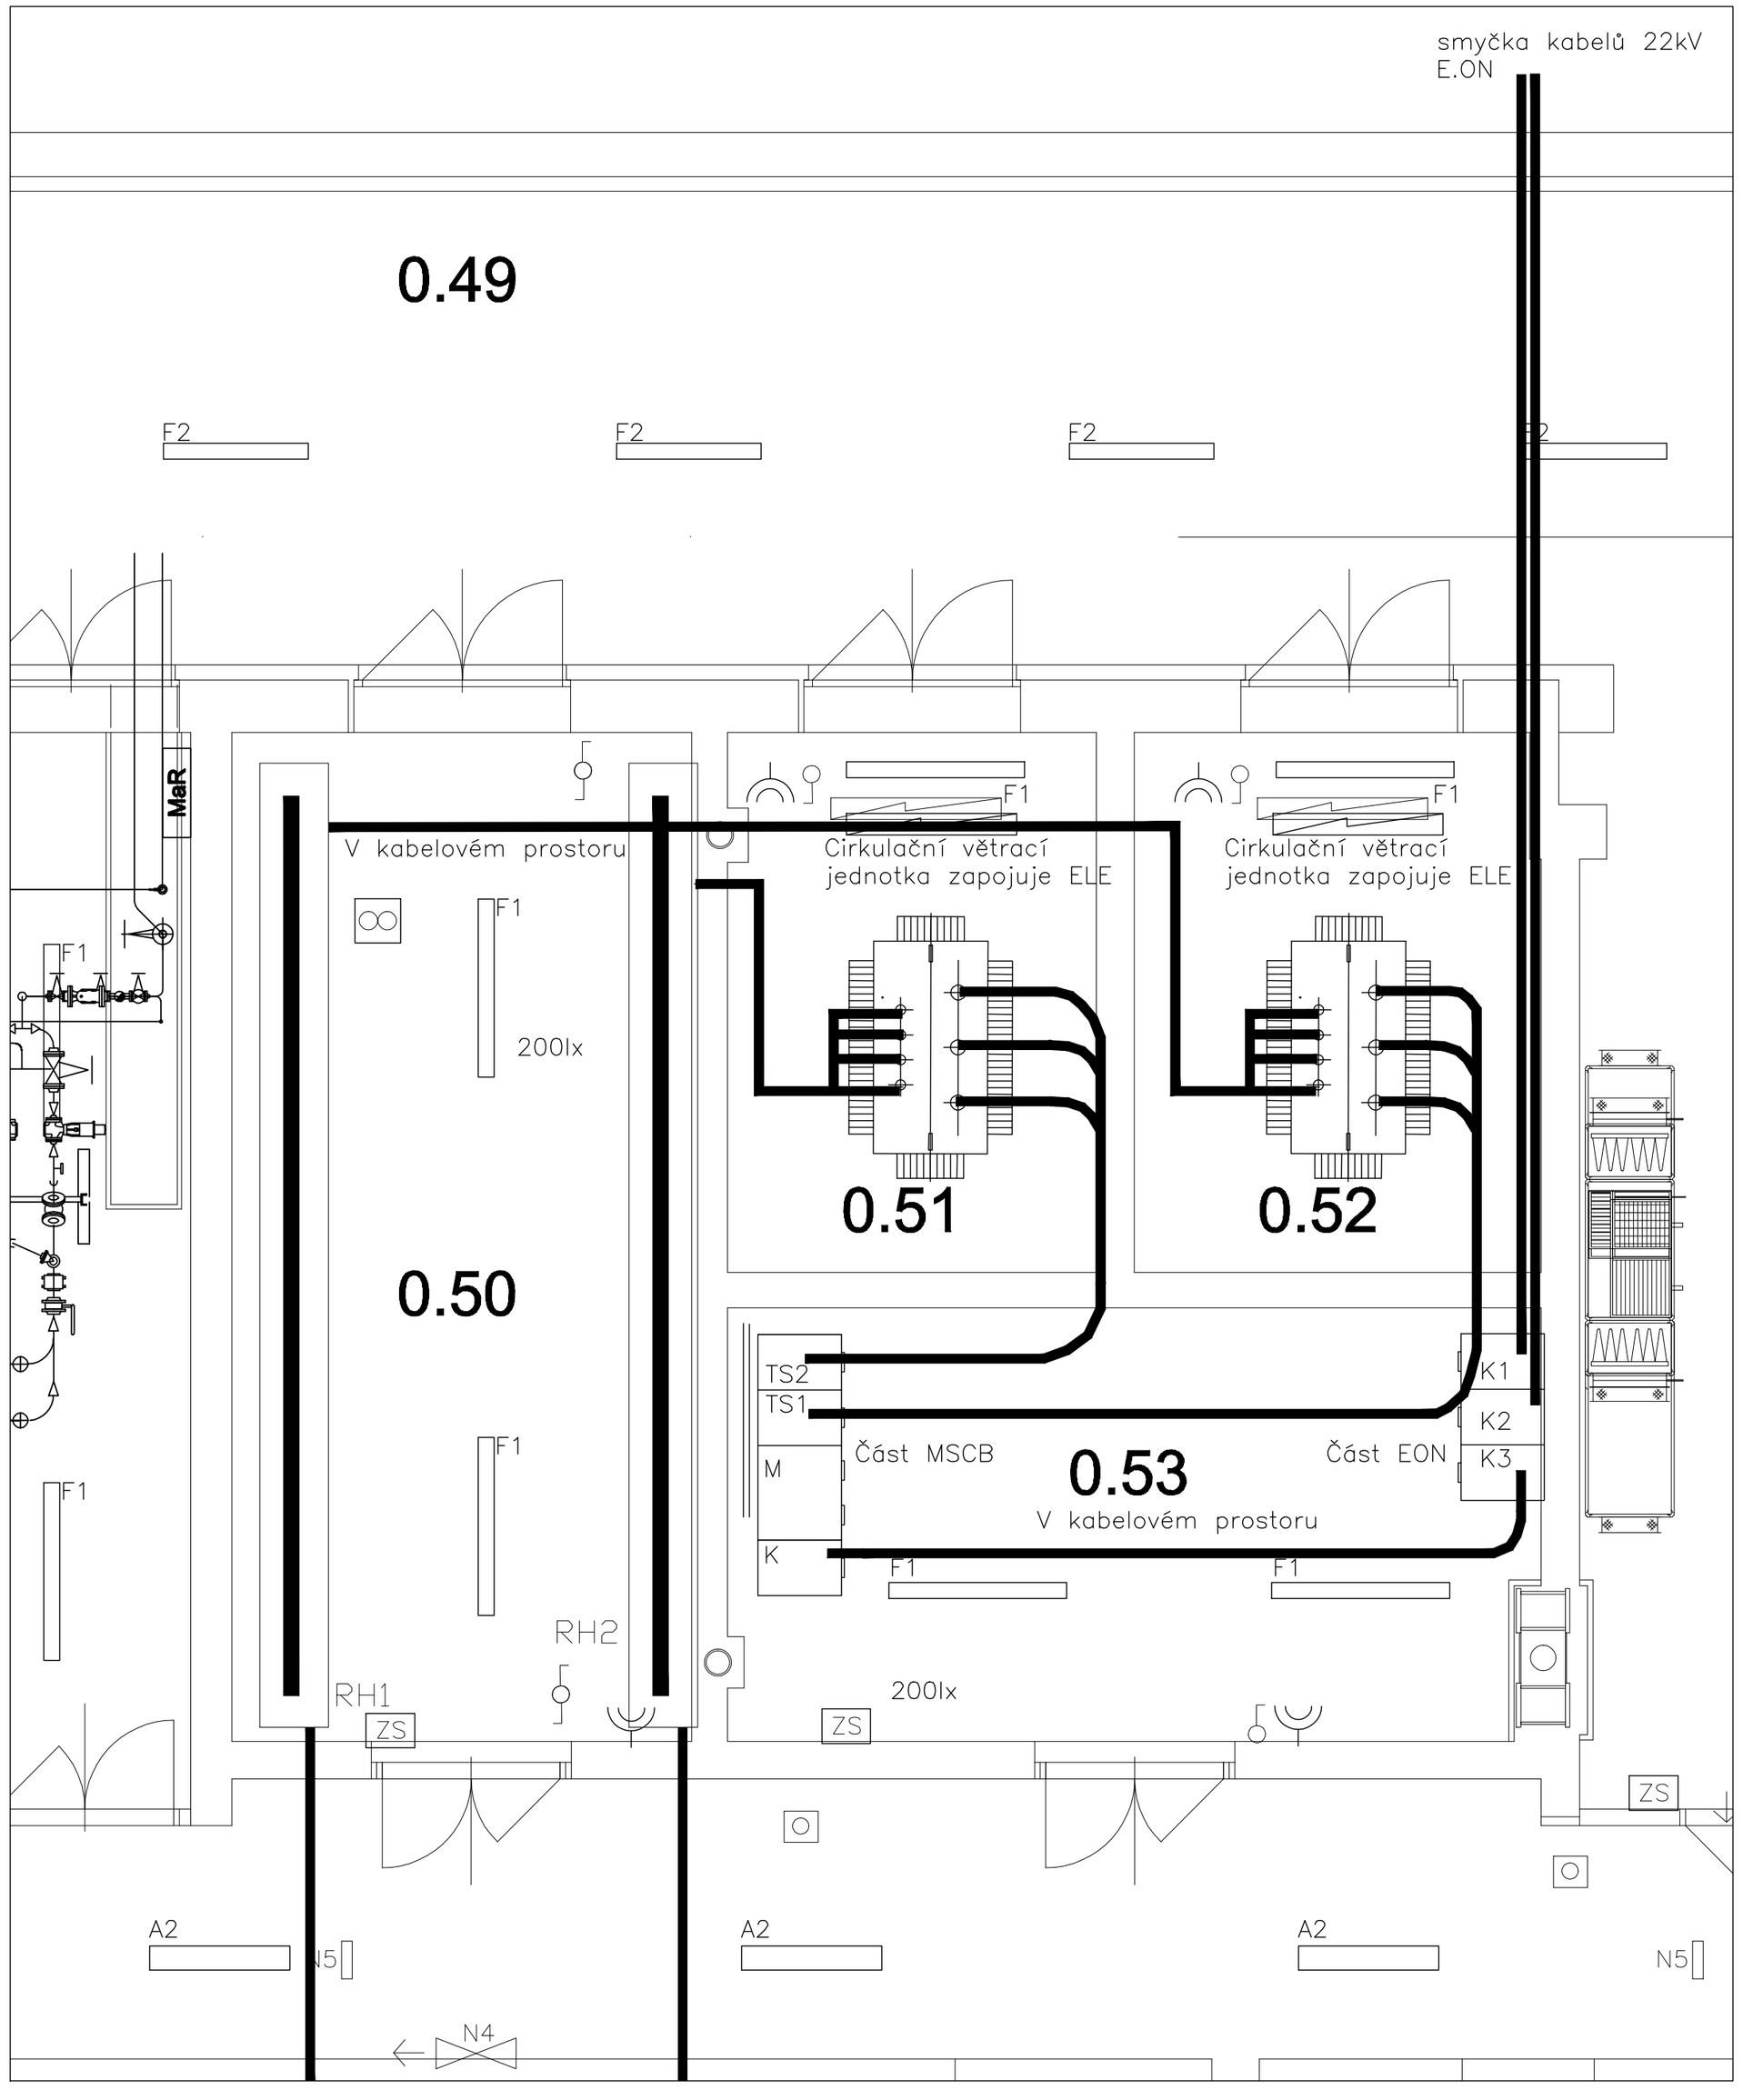

Rozvodná soustava VN:3 AC 50Hz, 22kV, IT
Rozvodná soustava NN:3 PEN AC 50Hz, 400/231V, TN-C
Ochrana před nebezpečným dotykem (dle ČSN 33 2000-4-41):
část VN: -živé části: izolací, kryty a přepážkami, polohou, zábranou
-neživé části: samočinným odpojením od zdroje (zemněním v síti IT)
část NN: -živé části: izolací, kryty a přepážkami, polohou, zábranou
-neživé části: samočinným odpojením od zdroje v síti TN-C
Zvýšená ochrana: POSPOJOVÁNÍM (uvedením na stejný potenciál)
VNĚJŠÍ VLIVY NORMÁLNÍ

~±0,000 = ~208,080 m ~n.m.

SOUØADNICOVÝ SYSTÉM: JTSK
VÝŠKOVÝ SYSTÉM: BALT p.v.

Č. REVIZE: REVISION NO.:	DATUM VYDÁNÍ: DATE OF ISSUE:	POPIS REVIZE: DESCRIPTION OF THE REVISION:	VYPRACOVAL: ELABORATED BY:

GENERÁLNÍ PROJEKTANT: GENERAL DESIGNER:
K4 ARCHITECTS & ENGINEERS
K4 a.s.
Kociánka 8/10, 612 00 Brno
tel.: +420 541 126 611
fax.: +420 541 126 610
e-mail: brno%%%064k4.cz
www.k4.cz

INVESTOR: CLIENT: JIHOMORAVSKÝ KRAJ, zastoupený Mgr. Michalem Haškem, hejtmanem Brno, Žerotínovo nám. 3/5, PSČ 601 82

AUTORIZACE: AUTHORIZED BY:

OBJEDNATEL: PROJECT MANAGER: JIHOMORAVSKÝ KRAJ, zastoupený Mgr. Michalem Haškem, hejtmanem Brno, Žerotínovo nám. 3/5, PSČ 601 82

SUBDODAVATEL: SUBCONTRACTOR: INTAR a.s. Bezručova 17a, Brno

ČÍSLO PARÉ: DOCUMENT SET NUMBER:

NÁZEV AKCE: TITLE: **MORAVIAN SCIENCE CENTRE BRNO**

MANAŽER PROJEKTU: PROJECT DIRECTOR: Ing. Jiří Heini
ARCHITEKT: ARCHITECT: Ing. arch. Vladimír Pacek
HLAVNÍ INŽENÝR: CHIEF PROJECT MANAGER: Ing. Marek Svoboda
PROJEKTANT: DESIGNER: Ing. Kadmožka Miroslav
ZAKÁZKA Č.: CONTRACT NO.: 837 ODDÍL: PART: 03

STAVEBNÍ OBJEKT: BUILDING PART: **F.3.1 - PS 01 ROZVODNA VN**

DATUM: DATE: 18. 01. 2010
MĺŘÍTKO: SCALE:

OBCHODNÍ SOUBOR: PACKAGE: **F. SOKUMENTACE STAVBY**

STUPEŇ PD: PROJECT STATUS: DSP
KÓD DOKUMENTACE: CODE: D

OBSAH: CONTENT: **PŮDORYS ROZVODNY VN**

ČÍSLO VÝKRESU: DRAWING NUMBER: **0837_03_24_103**

REVIZE: REVISON: