
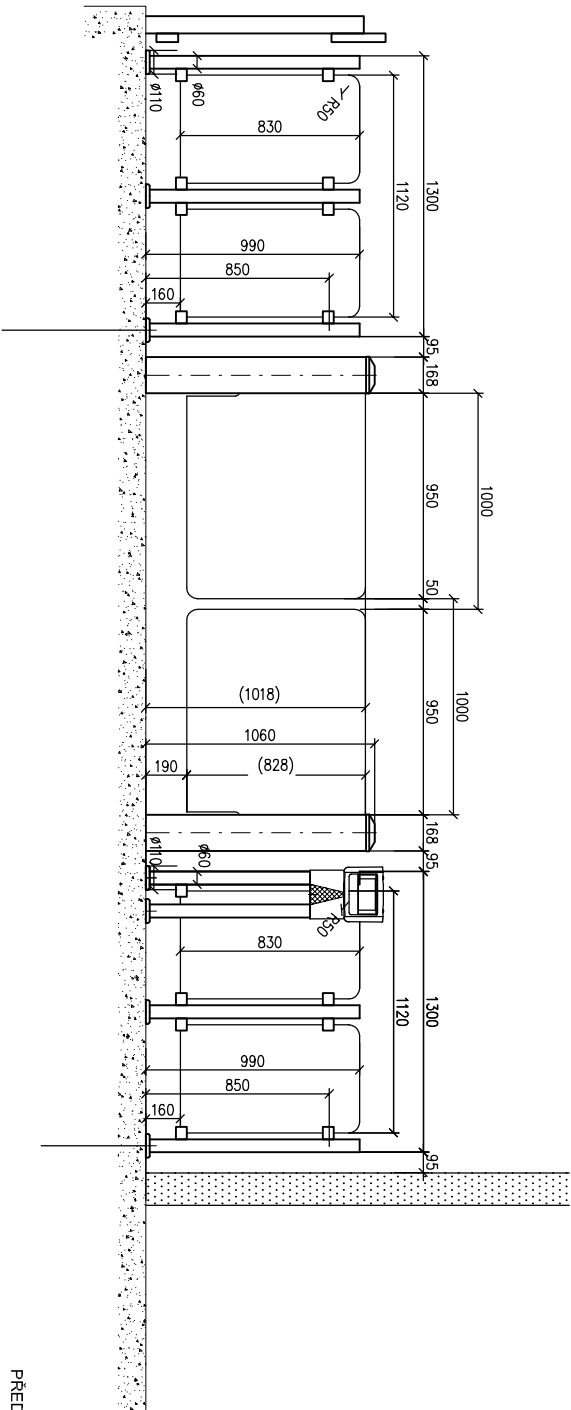


Stavba:	Investor:	Zakázka číslo:	SO:	Stupeň:	Datum:	Vypracoval:	Generální projektant:	Číslo přílohy:
MSCB	JIHOMORAVSKÝ KRAJ, zastoupený zastupující Mgr. Michalem Páskem, hejmanem Brno, Zastupitelstvo m.č.č. PČO 60102	0837	01	DPS	02/2011	T. Labík	K4 a.s. Kocánka 8/10, 612 00 Brno	P06

09
Z

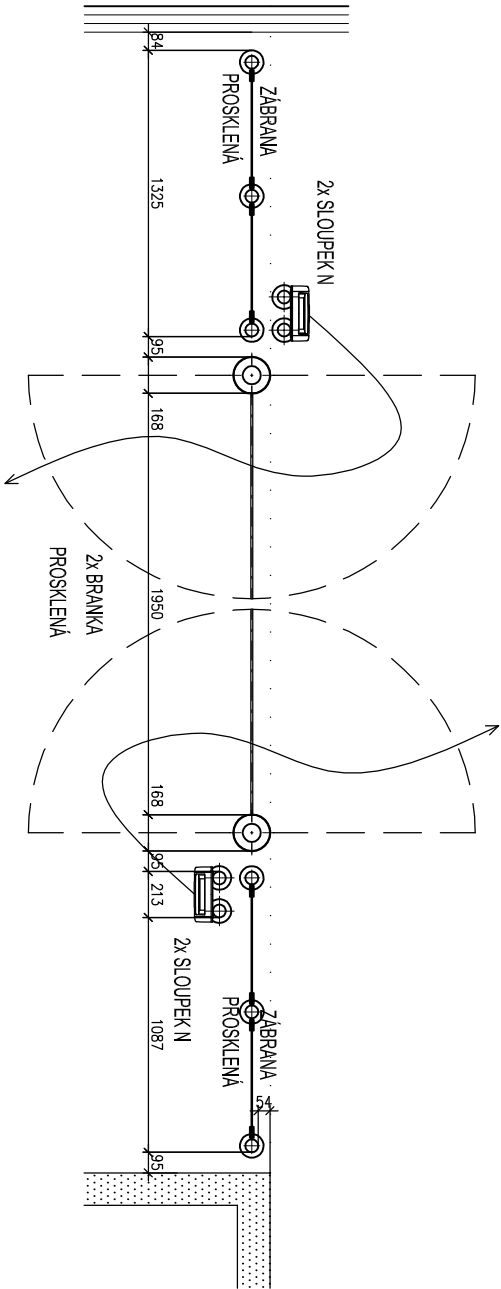

PODLAŽÍ					
1PP	1NP	2NP	3NP	4NP	STR
		1			
					1

PŘED PROVÁDĚNÍM OVĚŘIT NA STAVBĚ DLE SKUTEČNOSTI
TENTO VÝKRES NENÍ DÍLENSKÝM VÝKRESEM!