13/Z ZÁBRADLÍ,MADLO - m.č.1.17

M 1:50

POHLED A

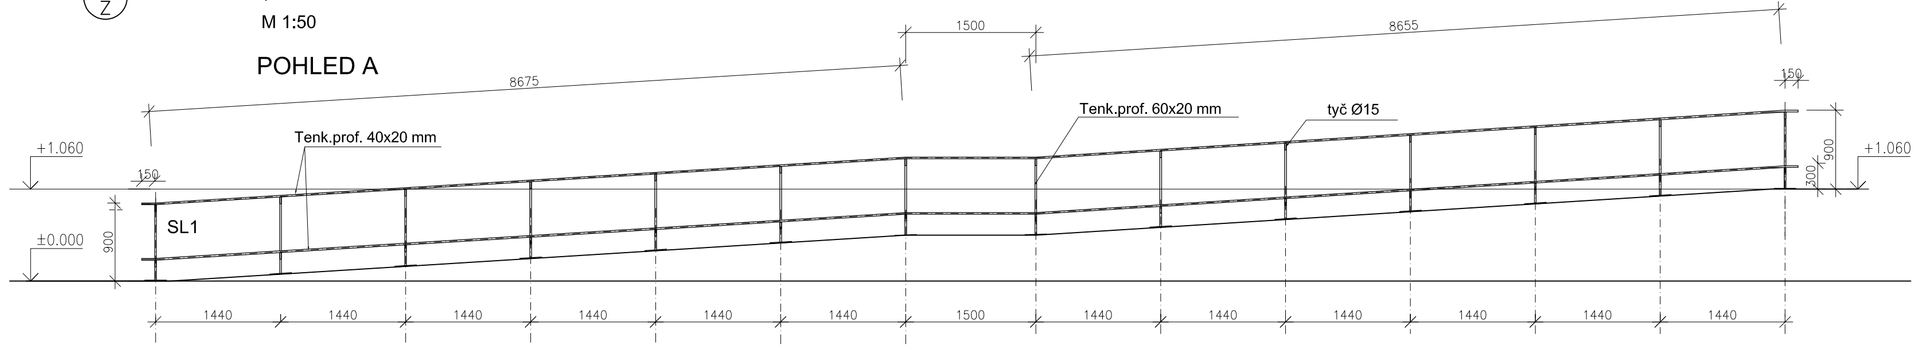

DETAIL SL1

M 1:20

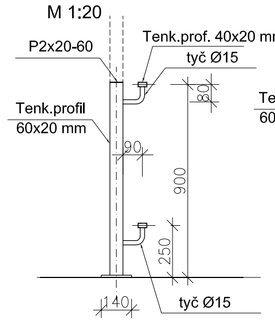

DETAIL SL2

M 1:20

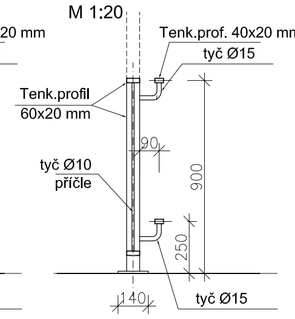

KOTVENÍ DESKA

M 1:10

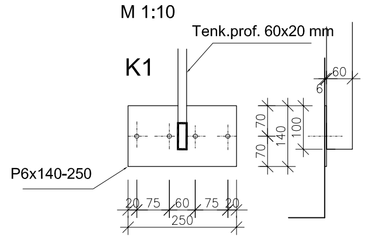

KOTVENÍ SLOUPKŮ Z BOKU DO ŽB VĚNCE

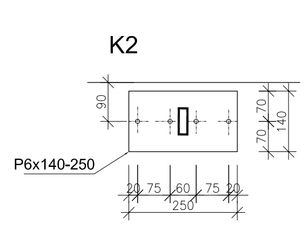

KOTVENÍ SLOUPKŮ DO HORNÍ DESKY RAMPY

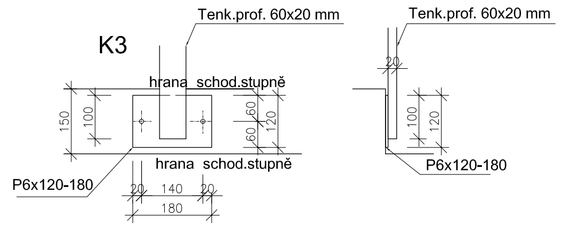

KOTVENÍ SLOUPKŮ Z ČELNÍ STRANY STUPNĚ

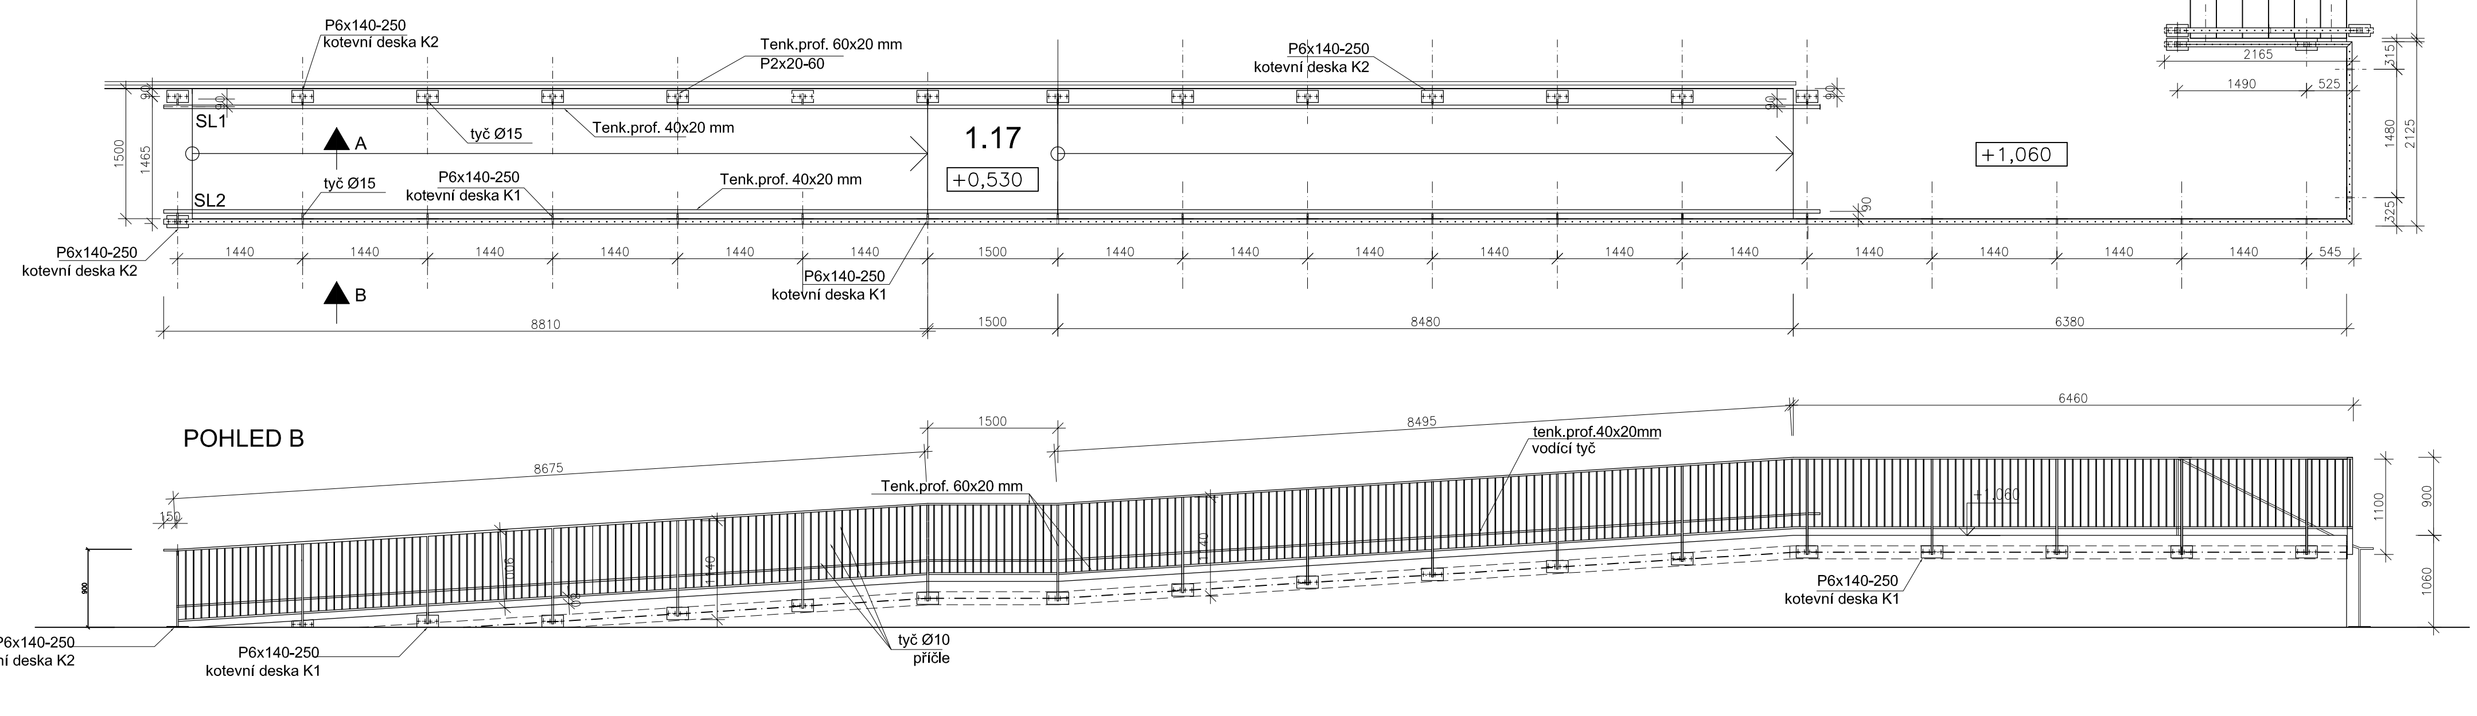

POHLED B

14/Z ZÁBRADLÍ - m.č.1.16

M 1:50

POHLED A

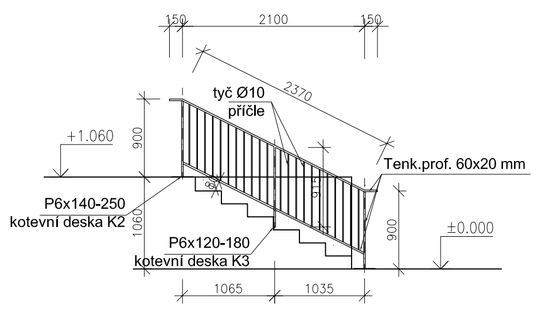

PŮDORYS

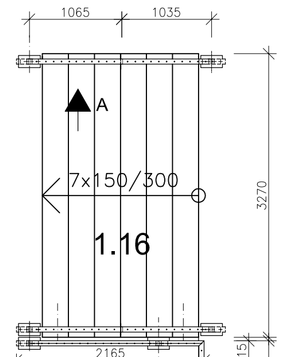

Prvek	Pol.	Počet ks	Profil	Délka		Hmotnost (kg)	
				1 ks (mm)	celk. (m)	1 bm, m^2	celkem
13Z	1	1	TENK.PROF.60x20x2	81140	81,14	2,39	193,92
	2	22	P 6x140	250	5,50	6,59	36,27
	3	306	∅ 10	780	238,68	0,62	147,98
	3	28	∅ 15	170	4,76	1,39	6,62
	4	2	TENK.PROF.40x20x2	19300	38,60	1,13	43,62
						Hmotnost kg	428,41
						13% svary a spoj.materiál	55,69
						Hmotnost kg	484,10
	1	14	TENK.PROF.60x20x2	900	12,60	2,39	30,11
	2	14	P 6x140	250	3,50	6,59	23,08
	6	14	P 2x60	20	0,28	0,94	0,26
	3	28	∅ 15	170	4,76	1,39	6,62
	4	2	TENK.PROF.40x20x2	19300	38,60	1,13	43,62
						Hmotnost kg	103,69
						13% svary a spoj.materiál	13,48
						Hmotnost kg	117,17
14Z	1	1	TENK.PROF.60x20x2	7755	7,76	2,39	18,53
	2	2	P 6x140	250	0,50	6,59	3,30
	3	22	∅ 10	705	15,51	0,62	9,62
	5	1	P 6x120	180	0,18	5,65	1,02
						Hmotnost kg	32,47
						13% svary a spoj.materiál	4,22
						Hmotnost kg	36,69
						Celk. hmotnost 2 ks kg	73,37

Č. REVIZE: / REVISION NO.:	DATUM VYDÁNÍ: / DATE OF ISSUE:	POPIS REVIZE: / DESCRIPTION OF THE REVISION:	VYPRACOVAL: / ELABORATED BY:

GENERÁLNÍ PROJEKTANT: / GENERAL DESIGNER:

K4 ARCHITECTS & ENGINEERS

K4 a.s.

Kociánka 8/10, 612 00 Brno
tel.: +420 541 126 611
fax.: +420 541 126 610
e-mail: brno@k4.cz

www.k4.cz

INVESTOR: / CLIENT: JIHOMORAVSKÝ KRAJ, zastoupený Mgr. Michalem Haškem, hejtmanem Brno, Žerotínovo nám. 3/5, PSČ 601 82

AUTORIZACE: / AUTHORIZED BY:

OBJEDNATEL: / PROJECT MANAGER: JIHOMORAVSKÝ KRAJ, zastoupený Mgr. Michalem Haškem, hejtmanem Brno, Žerotínovo nám. 3/5, PSČ 601 82

SUBDODAVATEL: / SUBCONTRACTOR:

ČÍSLO PARÉ: / DOCUMENT SET NUMBER:

NÁZEV AKCE: / TITLE: MORAVIAN SCIENCE CENTRE BRNO

MANAŽER PROJEKTU: / PROJECT DIRECTOR:	Ing. Jiří Heinl
ARCHITEKT: / ARCHITECT:	Ing. arch. Vladimír Pacek
HLAVNÍ INŽENÝR: / CHIEF PROJECT MANAGER:	Ing. Marek Svoboda
PROJEKTANT: / DESIGNER:	Ing. Marek Svoboda
ZAKÁZKA Č. / CONTRACT NO.:	837 ODDÍL: / PART: 05
DATUM: / DATE:	únor 2011
MĚŘÍTKO: / SCALE:	1:50,1:10
STUPEŇ PD: / PROJECT STATUS:	DPS
KÓD DOKUMENTACE: / CODE:	F1.1.1
ČÍSLO VÝKRESU: / DRAWING NUMBER:	REVIZE: / REVISON:

STAVEBNÍ OBJEKT: / BUILDING PART: SO 01 Modernizace objektu MSCB

OBCHODNÍ SOUBOR: / PACKAGE: F1.1.1 Architektonické a stavebně technické řešení

OBSAH: / CONTENT: P11 - ZÁBRADLÍ - m.č.1.17, m.č.1.16 VÝROBEK 13/Z, 14/Z

ZÁMEČNICKÉ VÝROBKY - PŘÍLOHA P11