Stavba:	Investor:	Zakázka číslo:	SO:	Stupeň:	Datum:	Vypracoval:	Generální projektant:	Číslo přílohy:
MSCB	JIHOMORAVSKÝ KRAJ, zastoupený zastupcený Mgr. Michalem Hašlerem, hejtmanem Brno, Žerotínovo nám. 3/5, PSČ 601 82	0837	01		02/2011	M.Juříková	K4 a.s. Kociánka 8/10, 612 00 Brno	P02

POZNÁMKA:

SVĚTLÁ (PRŮCHOZÍ) ŠÍŘKA DVEŘÍ MUSÍ MÍT ŠÍŘKU NEJMÉNĚ 800mm, A TO I V PŘÍPADĚ DVOUKŘÍDLÝCH DVEŘÍ, KDE BUDE OTEVÍRAVÉ KŘÍDLO min. ŠÍŘKY 800mm

DLE vyhl.398/2009 Sb. PROSKLENÉ PLOCHY OZNAČIT VE VÝŠCE 800~1600mm ZNAČKAMI VIDITELNÝMI PROTI POZADÍ PRO SLABOZRAKÉ

DOLNÍ KOTVENÍ KE KONSTRUKCI PODLAHY
HORNÍ KOTVENÍ KE STROPNÍ KONSTRUKCI - ŽB PANELY

PŘED ZAHÁJENÍM VÝROBY OVĚŘIT SKUTEČNÉ ROZMĚRY NA STAVBĚ

KOTVENÍ PROSKLENÉ PŘÍČKY
KE STROPNÍ KONSTRUKCI A K PODLAZE M 1:10

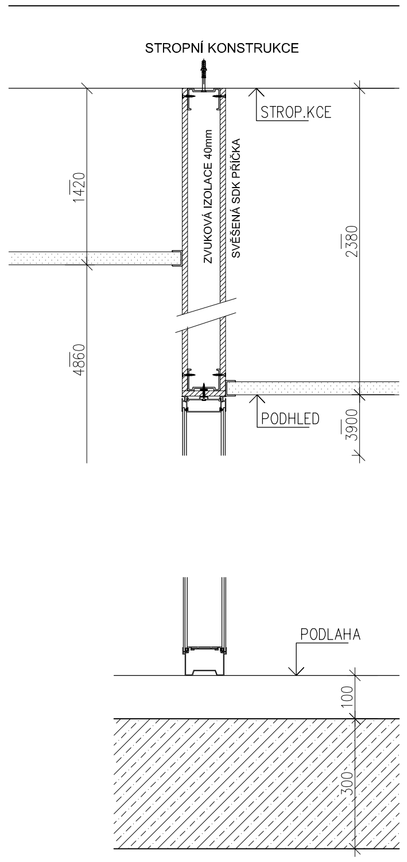

PROSKLENÁ RÁMOVÁ PŘÍČKA O ROZMĚRU 7460x3900mm S DVOUKŘÍDLÝMI POSUVNÝMI PROSKLENÝMI DVEŘMI 1600x2000mm A JEDNOKŘÍDLÝMI POSUVNÝMI PROSKLENÝMI DVEŘMI 900x2000mm

POHLED M 1:50

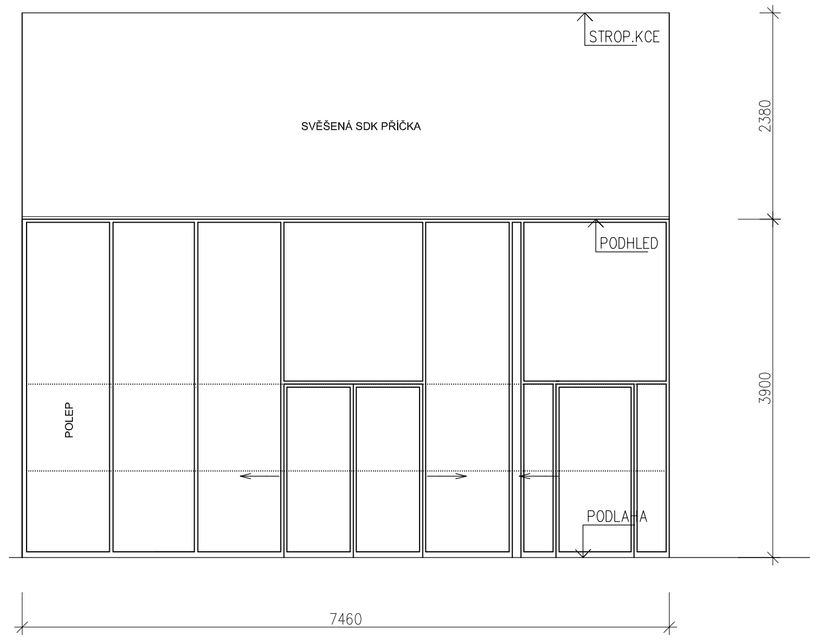

PŮDORYS M 1:50

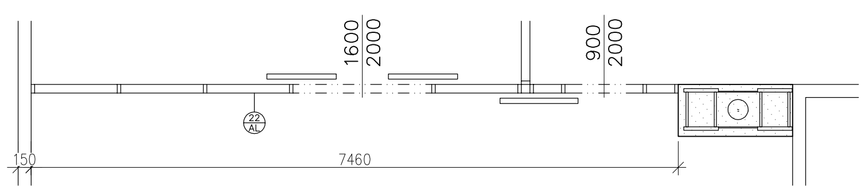

PROSKLENÁ RÁMOVÁ PŘÍČKA O ROZMĚRU 13900x3900mm SE 2KS DVOUKŘÍDLÝCH POSUVNÝCH PROSKLENÝCH DVEŘÍ 1600x2000mm

POHLED M 1:50

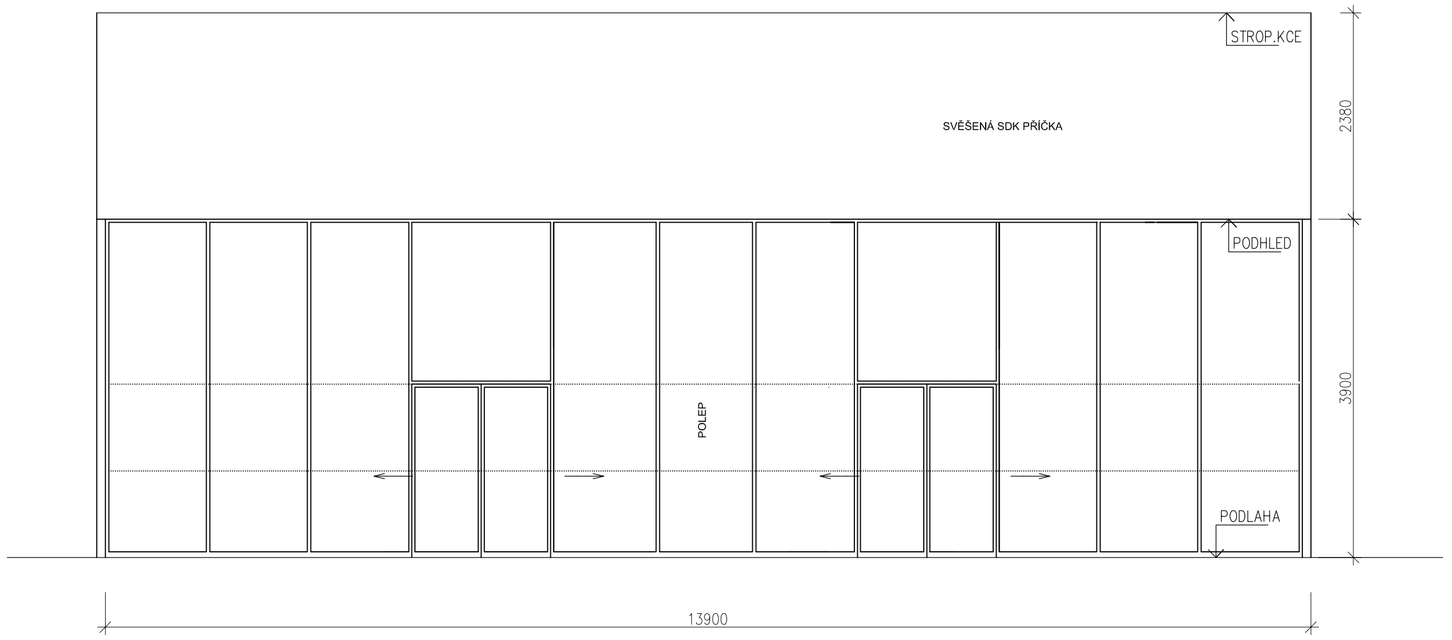

PŮDORYS M 1:50

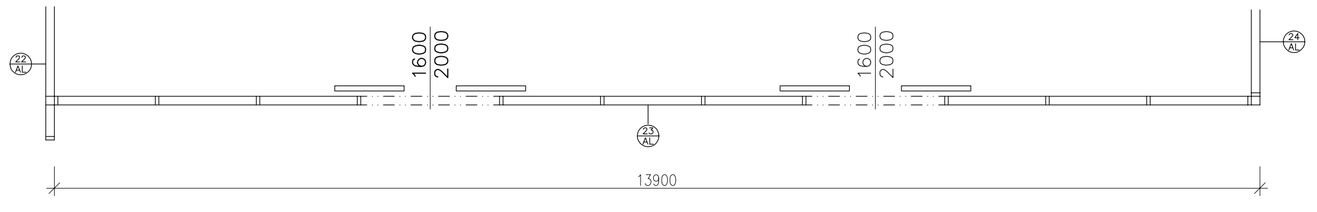

PROSKLENÁ PEVNÁ RÁMOVÁ PŘÍČKA, ROZMĚR: 5750x3900mm

POHLED M 1:50

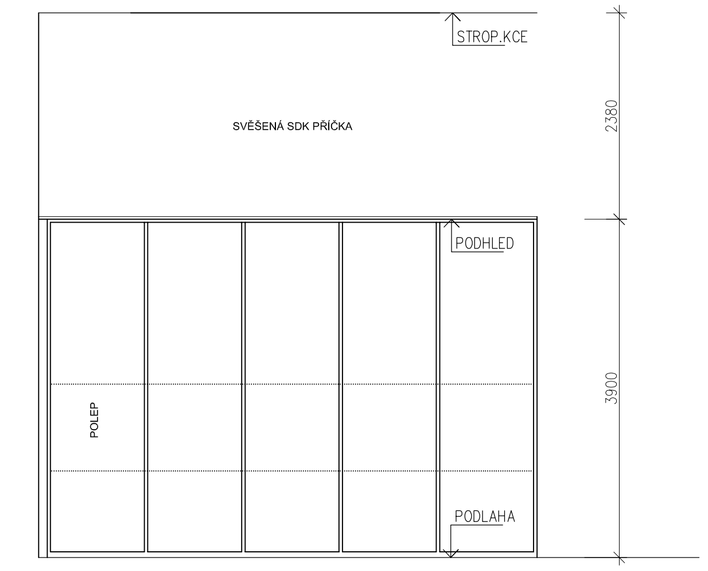

PŮDORYS M 1:50

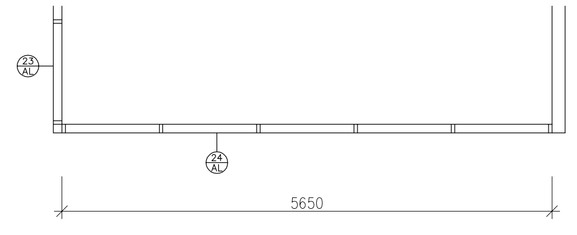

TENTO VÝKRES NENAHRAZUJE VÝROBNÍ DOKUMENTACI