18/Z ZÁBRADLÍ ,MADLO- m.č.1.35
M 1:50

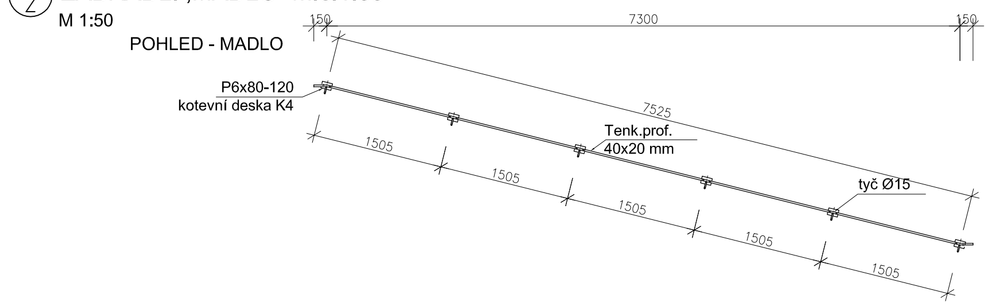

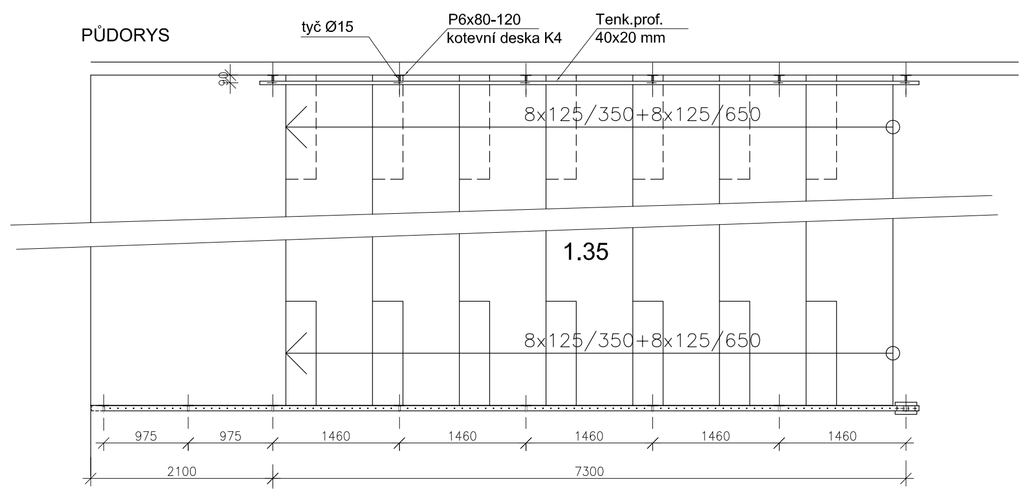

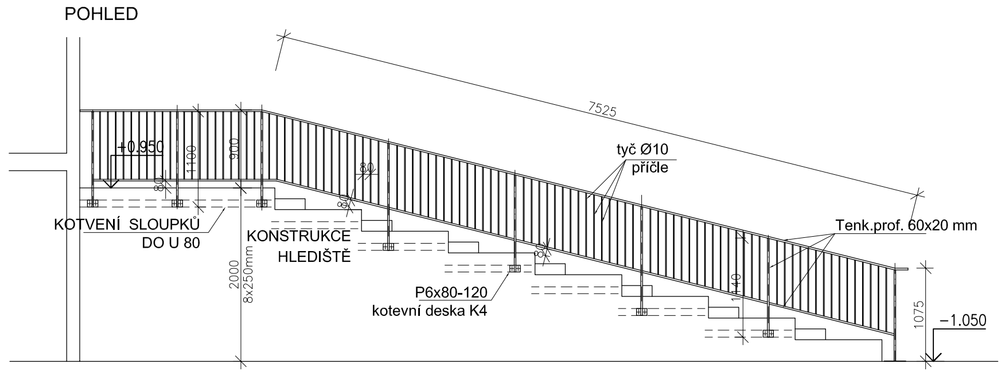

19/Z ZÁBRADLÍ - PODESTA SCHODIŠTĚ
M 1:50

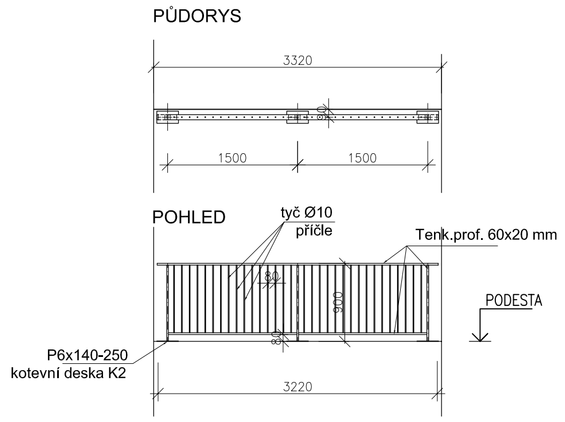

20/Z MADLO - m.č.3.15
PŮDORYS

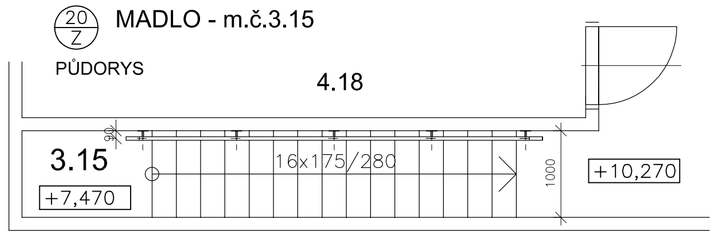

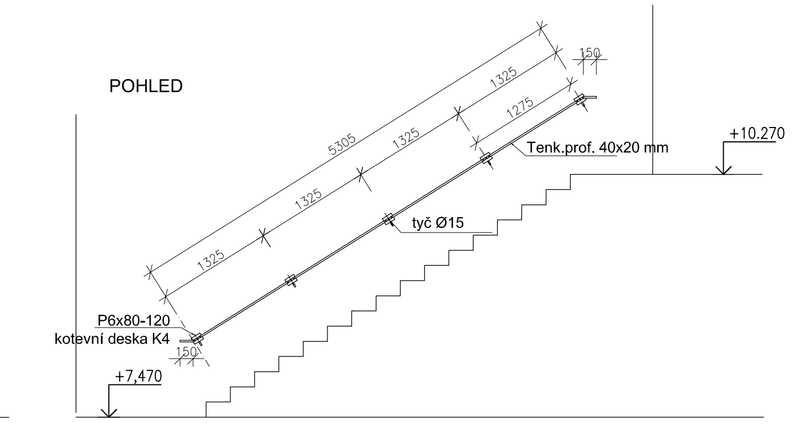

KOTEVNÍ DESKA K2
M 1:20

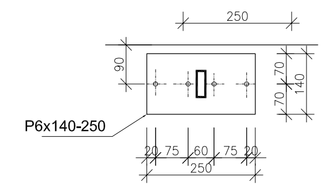

KOTEVNÍ DESKA K4
M 1:20

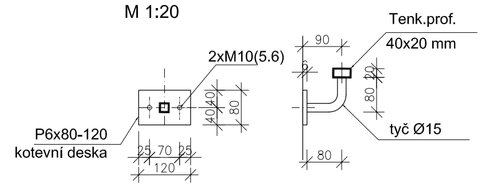

21/Z ZÁBRADLÍ - m.č.0.82
M 1:50

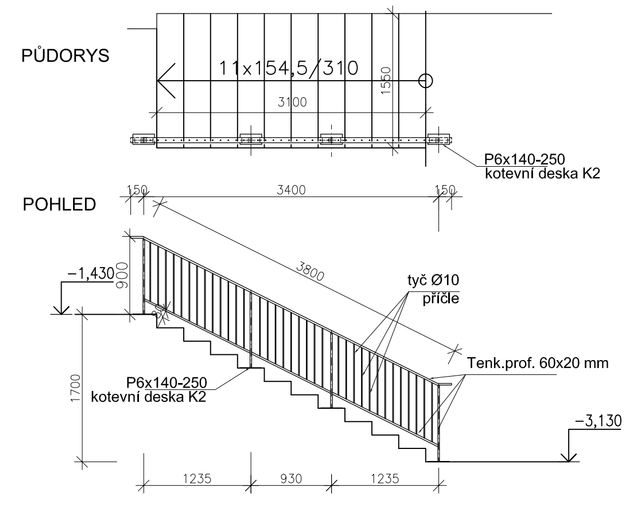

Prvek	Pol.	Počet ks	Profil	Délka		Hmotnost (kg)	
				1 ks (mm)	celk. (m)	1 bm, m²	celkem
18/Z	1	1	TENK.PROF.60x20x2	29000	29,00	2,39	69,31
	2	8	P 6x120	180	1,44	5,65	8,14
	3	95	∅ 10	780	74,10	0,62	45,72
						Hmotnost kg	123,17
						13% svary a spoj.materiál	16,01
						Hmotnost kg	139,18
	5	6	P 6x120	80	0,48	5,65	2,71
	6	6	∅ 15	170	1,02	1,39	1,42
	4	1	TENK.PROF.40x20x2	7525	7,53	1,13	8,50
						Hmotnost kg	12,63
						13% svary a spoj.materiál	1,64
						Hmotnost kg	14,28
19/Z	1	1	TENK.PROF.60x20x2	9150	9,15	2,39	21,87
	2	3	P 6x140	250	0,75	6,59	4,95
	3	32	∅ 10	780	24,96	0,62	15,40
						Hmotnost kg	42,21
						13% svary a spoj.materiál	5,49
						Hmotnost kg	47,70
20/Z	5	5	P 6x120	80	0,40	5,65	2,26
	6	5	∅ 15	170	0,85	1,39	1,18
	4	1	TENK.PROF.40x20x2	5605	5,61	1,13	6,33
						Hmotnost kg	9,78
						13% svary a spoj.materiál	1,27
						Hmotnost kg	11,05
21/Z	1	1	TENK.PROF.60x20x2	12000	12,00	2,39	28,68
	2	4	P 6x140	250	1,00	6,59	6,59
	3	35	∅ 10	780	27,30	0,62	16,84
						Hmotnost kg	52,12
						13% svary a spoj.materiál	6,78
						Hmotnost kg	58,89

Č. REVIZE: REVISION NO.:	DATUM VYDÁNÍ: DATE OF ISSUE:	POPIS REVIZE: DESCRIPTION OF THE REVISION:	VYPRACOVAL: ELABORATED BY:

GENERÁLNÍ PROJEKTANT: GENERAL DESIGNER:
K4 ARCHITECTS & ENGINEERS
K4 a.s.
Kociánka 8/10, 612 00 Brno
tel.: +420 541 126 611
fax.: +420 541 126 610
e-mail: brno@k4.cz
www.k4.cz

INVESTOR : CLIENT:	JIHOMORAVSKÝ KRAJ, zastoupený Mgr. Michalem Haškem, hejtmanem Brno, Žerotínovo nám. 3/5, PSČ 601 82	AUTORIZACE: AUTHORIZED BY:
OBJEDNATEL: PROJECT MANAGER:	JIHOMORAVSKÝ KRAJ, zastoupený Mgr. Michalem Haškem, hejtmanem Brno, Žerotínovo nám. 3/5, PSČ 601 82	
SUBDODAVATEL: SUBCONTRACTOR:		ČÍSLO PARÉ: DOCUMENT SET NUMBER:
NÁZEV AKCE: TITLE:	MORAVIAN SCIENCE CENTRE BRNO	MANAŽER PROJEKTU: PROJECT DIRECTOR: Ing. Jiří Helml
		ARCHITEKT: ARCHITECT: Ing. arch. Vladimír Pacek
		HLAVNÍ INŽENÝR: CHIEF PROJECT MANAGER: Ing. Marek Svoboda
		PROJEKTANT: DESIGNER: Ing. Marek Svoboda
		ZAKÁZKA Č.: CONTRACT NO.: 837 ODDÍL: PART: 05
STAVEBNÍ OBJEKT: BUILDING PART:	SO 01 Modernizace objektu MSCB	DATUM: DATE: únor 2011
		MĚŘÍTKO: SCALE: 1:50,1:10
OBCHODNÍ SOUBOR: PACKAGE:	F1.1.1 Architektonické a stavebně technické řešení	STUPEŇ PD: PROJECT STATUS: DPS
		KÓD DOKUMENTACE: CODE: F1.1.1
OBSAH: CONTENT:	P13 - ZÁBRADLÍ - m.č.1.35, m.č.3.15, VÝROBEK 18/Z, 19/Z, 20/Z, 21/Z	ČÍSLO VÝKRESU: DRAWING NUMBER: ZÁMEČNICKÉ VÝROBKY - PŘÍLOHA P13 — REVIZE: REVISION: