


VSTUPNÍ PŘÍSTŘEŠEK - DETAILS

Stavba:	Investor:	Zakázka číslo:	SO:	Stupeň:	Datum:	Vypracoval:	Generální projektant:	Číslo přílohy:
MSCB	JIHOMORAVSKÝ KRAJ, zastoupený zastoupený Mgr. Michalem Haškem, hejtnanem Brno, Žerotínovo nám. 3/5, PSČ 601 82	0837	01	DPS	02/2011	Ing. Labík	K4 a.s. Kociánka 8/10, 612 00 Brno	06

SKLADBY PLÁŠTĚ VSTUPNÍHO PŘÍSTŘEŠKU

VNĚJŠÍ OPLÁŠTĚNÍ

FALCOVANÝ PLECH	0,7mm
POYLPROPYLENOVÁ STRUKTUROVANÁ ROHOŽ	
LEPENÉ MODIF. ASFALTOVÉ PÁSY	
CEMENTOTŘÍSKOVÉ DESKY	16mm
PODKLADNÍ PLECH	1mm
POMOCNÁ KONSTRUKCE	tr 82/4
NOSNÝ OCELOVÝ RÁM	356mm

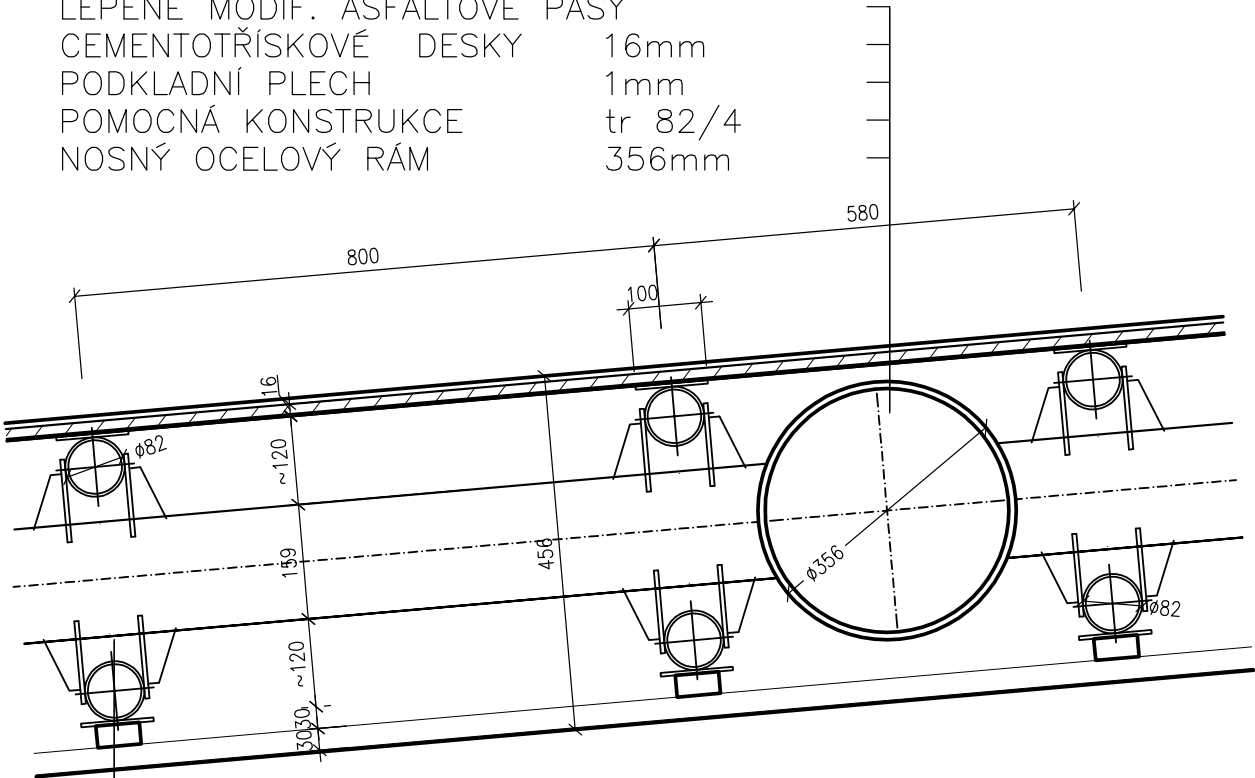

VNITŘNÍ OPLÁŠTĚNÍ

- NOSNÝ OCELOVÝ RÁM 159mm
- POMOCNÁ KONSTRUKCE tr 82/4 S KOTEVNÍ PÁSOVINOU
- CD PROFIL 30/60; KOTVENÝ POMOCÍ JEZDCŮ CD PROFILŮ
- PODÉLNĚ KOTVENO NA POMOCNOU TRUBKOVOU KONSTRUKCI
- CD PROFIL 30/60; KOTVENÝ POMOCÍ JEZDCŮ CD PROFILŮ
- VODOROVNĚ V ROZPĚTÍ CCA 200mm, PODLE ZVOLENÉ VELIKOSTI
- HLINÍKOVÝCH ŠABLON
- HLINÍKOVÁ ŠABLONA 0,7mm


POZNÁMKA:

- 1) VÝKRES NENÍ DÍLENSKOU DOKUMENTACÍ
- 2) PŘESNÉ ZAKRIVENÍ OPLÁŠTĚNÍ BUDE UPŘESNĚNO PODLE SKUTEČNÉHO ZAMĚŘENÍ NOSNÉ OCELOVÉ KONSTRUKCE
- 3) POD VNĚJŠÍ OPLÁŠTĚNÍ VSTUPNÍHO PŘÍSTŘEŠKU BUDE POUŽITO JAKO ROZNAŠECÍ KONSTRUKCE KRUHOVÁ TRUBKA TR 82X4; NA PŘEDNÍ ČÁST VSTUPNÍHO PŘÍSTŘEŠKU OD OSY "S" BUDE JAKO ROZNAŠECÍ OCELOVÉ KONSTRUKCE POUŽITO KRUHOVÝCH TRUBEK TR 34X4. NA KRUHOVÝCH TRUBKÁCH BUDE PŘIVÁŘENA PÁSOVÁ OCEL PL 100X4
- 4) MEZI CEMENTOTŘÍSKOVÝMI DESKAMI A HLINÍKOVÝMI PLECHY BUDE POUŽIT VYSOCE DIFUZNÍ NOSNÝ 3-VRSTVÝ PÁS PRO ŠIKMÉ STŘECHY, VELMI PEVNÁ KOMBINACE POLYPROPYLENOVÝCH TEXTILŮ A VODOTĚSNÉ FÓLIE S NAKAŠIROVANOU POLYPROPYLENOVOU STRUKTUROVANOU ROHOŽÍ VE TVARU NOPŮ.
- 5) SKLADBA SVRCHNÍ KONSTRUKCE BUDE DOPLNĚNA O POJISTNOU HYDROIZOLACI, ZPEVNĚNÉ MRÍŽKOU

VSTUPNÍ PŘÍSTŘEŠEK - DETAILS

Stavba:	Investor:	Zakázka číslo:	SO:	Stupeň:	Datum:	Vypracoval:	Generální projektant:	Číslo přílohy:
MSCB	JIHOMORAVSKÝ KRAJ, zastoupený zastoupený Mgr. Michalem Haškem, hejtmánem Brno, Žerotínovo nám. 3/5, PSČ 601 82	0837	01	DPS	02/2011	Ing. Labík	K4 a.s. Kociánka 8/10, 612 00 Brno	07

SKLADBY PODHLEDU VSTUPNÍHO PŘÍSTŘEŠKU 1PP

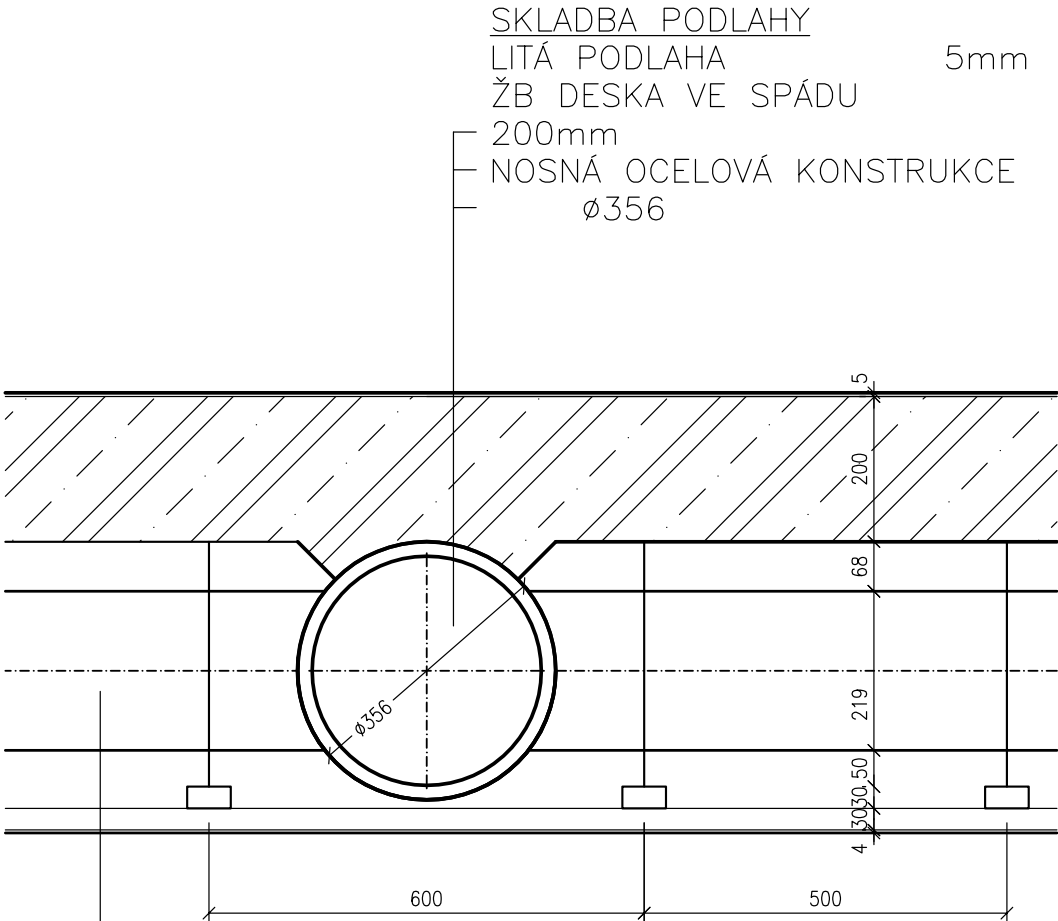

- OPLÁŠTĚNÍ STROPU NAD 1PP
- STĚRKA, ŽB DESKA 200mm
 - NOSNÁ OCELOVÁ KONSTRUKCE
 - 2xCD PROFILY 30x60, KOTVENÉ NA ZÁVĚSECH DO ŽB DESKY A JEZDCŮ CD PROFILŮ
 - FALCOVANÝ PLECH 0,7mm


POZNÁMKA:

1) VÝKRES NENÍ DÍLENSKOU DOKUMENTACÍ
2) PŘESNÉ ZAKRIVĚNÍ OPLÁŠTĚNÍ BUDE UPŘESNĚNO PODLE SKUTEČNÉHO ZAMĚŘENÍ NOSNÉ OCELOVÉ KONSTRUKCE
3) POD VNĚJŠÍ OPLÁŠTĚNÍ VSTUPNÍHO PŘÍSTŘEŠKU BUDE POUŽITO JAKO ROZNAŠECÍ KONSTRUKCE KRUHOVÁ TRUBKA TR 82X4; NA PŘEDNÍ ČÁST VSTUPNÍHO PŘÍSTŘEŠKU OD OSY "S" BUDE JAKO ROZNAŠECÍ OCELOVÉ KONSTRUKCE POUŽITO KRUHOVÝCH TRUBEK TR 34X4. NA KRUHOVÝCH TRUBEK BUDE PŘIVÁŘENA PÁSOVÁ OCEL PL 100X4
4) MEZI CEMENTOTŘÍSKOVÝMI DESKAMI A HLINÍKOVÝMI PLECHY BUDE POUŽIT VYSOCE DIFUZNÍ NOSNÝ 3-VRSTVÝ PÁS PRO ŠIKMÉ STŘECHY, VELMI PEVNÁ KOMBINACE POLYPROPYLENOVÝCH TEXTILIÍ A VODOTĚSNÉ FÓLIE S NAKAŠÍROVANOU POLYPROPYLENOVOU STRUKTUROVANOU ROHOŽÍ VE TVARU NOPŮ.
5) SKLADBA SVRCHNÍ KONSTRUKCE BUDE DOPLNĚNA O POJISTNOU HYDROIZOLACI, ZPEVNĚNÉ MRÍŽKOU

VSTUPNÍ PŘÍSTŘEŠEK - DETAILS

Stavba:	Investor:	Zakázka číslo:	SO:	Stupeň:	Datum:	Vypracoval:	Generální projektant:	Číslo přílohy:
MSCB	Jihomoravský kraj, zastoupený zastupeným Mgr. Michalem Háškem, hejmanem Brno, Žerotínovo nám. 35, PSČ 601 82	0837	01	DPS	02/2011	Ing. Labík	K4 a.s. Kociánka 8/10, 612 00 Brno	09

ZÁBRADLÍ VSTUPNÍHO PŘÍSTŘEŠKU V 1NP

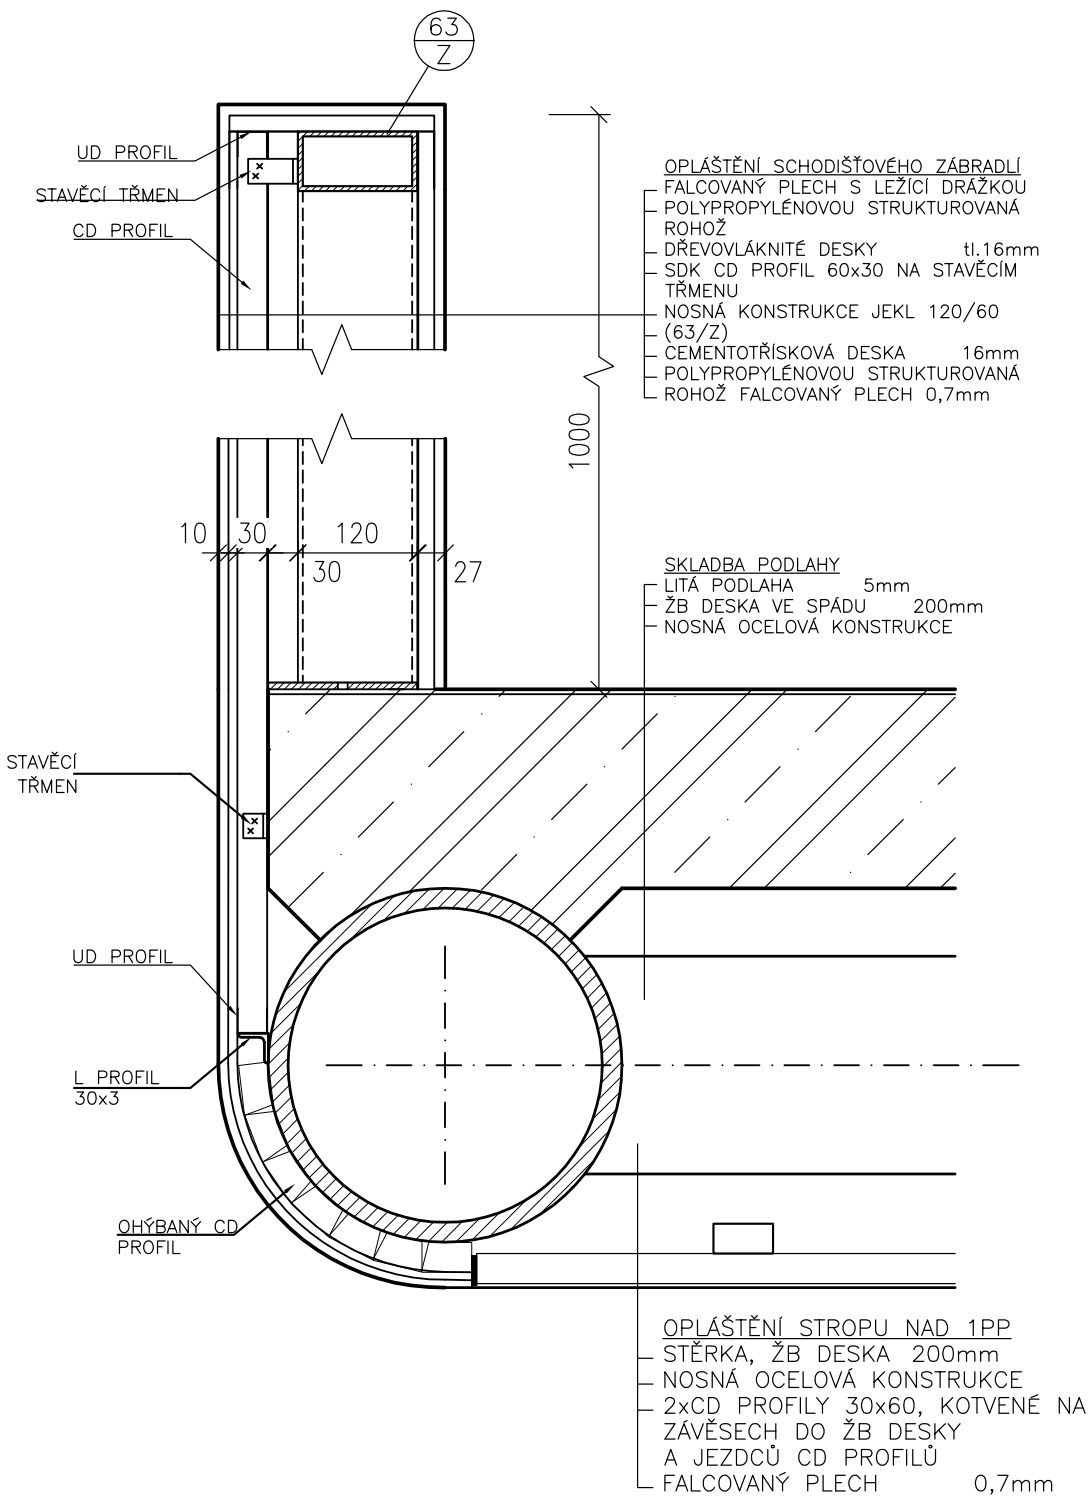


POZNÁMKA:

- 1) VÝKRES NENÍ DÍLENSKOU DOKUMENTACÍ
- 2) PŘESNÉ ZAKŘIVENÍ OPLÁŠTĚNÍ BUDE UPŘESNĚNO PODLE SKUTEČNÉHO ZAMĚŘENÍ NOSNÉ OCELOVÉ KONSTRUKCE
- 3) POD VNĚJŠÍ OPLÁŠTĚNÍ SHROMAŽDOVACÍHO PŘÍSTŘEŠKU BUDE POUŽITO JAKO ROZNAŠECÍ KONSTRUKCE KRUHOVÁ TRUBKA; NA KRUHOVÝCH TRUBKÁCH BUDE PŘIVAŘENA PÁSOVÁ OCEL
- 4) MEZI ASFALTOVÝM PÁSEM NA CEMENTOTŘÍSKOVÝCH DESKÁCH A HLINÍKOVÝMI PLECHY BUDE POUŽIT VYSOCE DIFUZNÍ NOSNÝ 3-VRSTVÝ PÁS PRO ŠIKMÉ STŘECHY, VELMI PEVNÁ KOMBINACE POLYPROPYLENOVÝCH TEXTILIÍ S NAKAŠÍROVANOU POLYPROPYLENOVOU STRUKTUROVANOU ROHOŽÍ VE TVARU NOPŮ.

VSTUPNÍ PŘÍSTŘEŠEK - DETAILS

Stavba:	Investor:	Zakázka číslo:	SO:	Stupeň:	Datum:	Vypracoval:	Generální projektant:	Číslo přílohy:
MSCB	JIHOMORAVSKÝ KRAJ, zastoupený zastupený Mgr. Michalem Háskem, hejmanem Brno, Zveřetova nám. 3/6, PSČ 601 82	0837	01	DPS	02/2011	Ing. Labík	K4 a.s., Kociánka 8/10, 612 00 Brno	10


SPODNÍHO UKONČENÍ OPLÁŠTĚNÍ

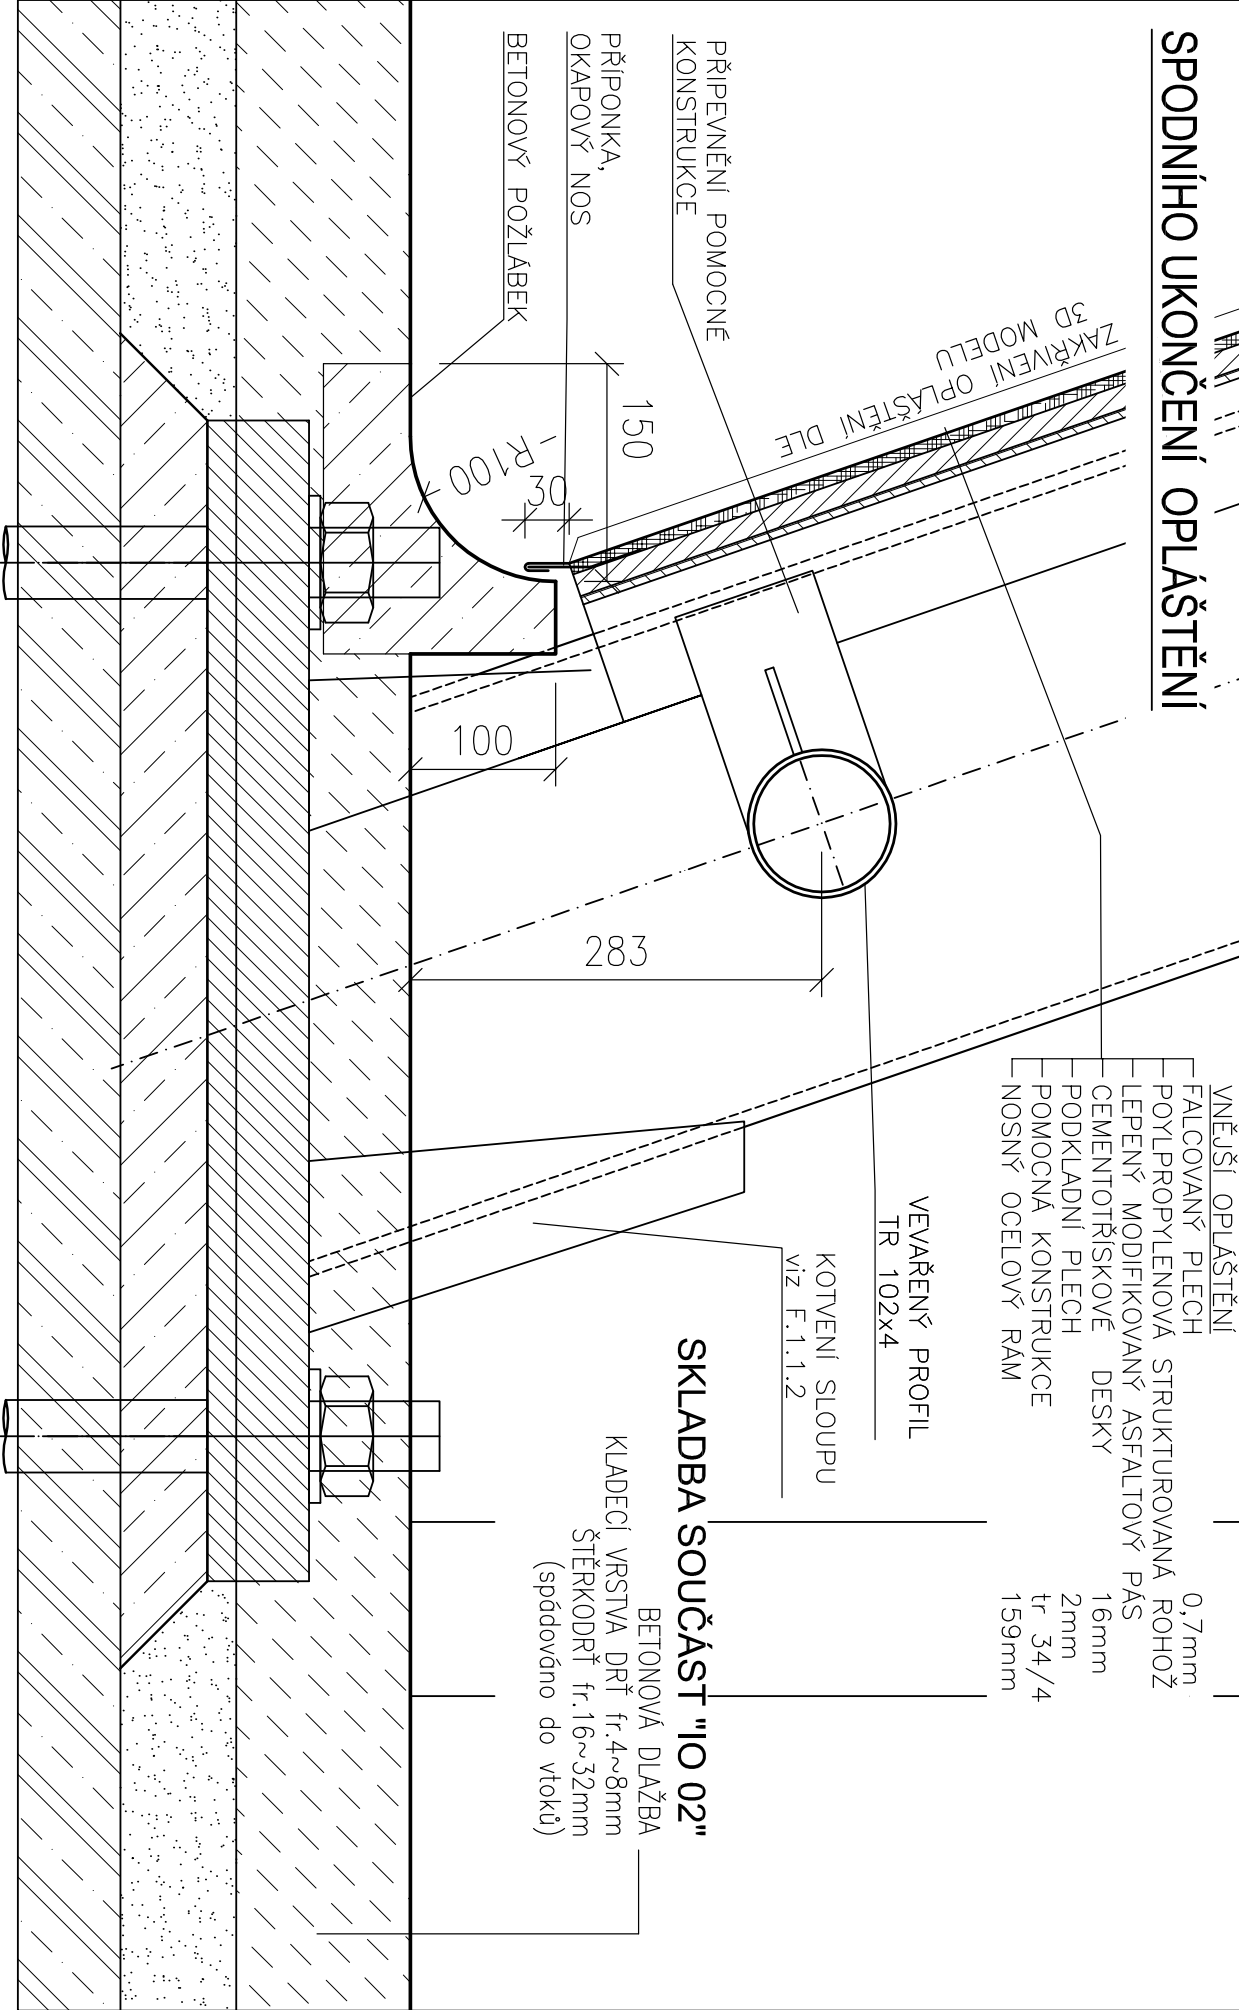

VSTUPNÍ PŘÍSTŘEŠEK - DETAILS

Stavba:	Investor:	Zakázka číslo:	SO:	Stupeň:	Datum:	Vypracoval:	Generální projektant:	Číslo přílohy:
MSCB	JIHOMORAVSKÝ KRAJ, zastoupený zastoupený Mgr. Michalem Haškem, hejtmánem Brno, Žerotínovo nám. 3/5, PSČ 601 82	0837	01	DPS	02/2011	Ing. Labík	K4 a.s. Kociánka 8/10, 612 00 Brno	11


OPLÁŠTĚNÍ SLOUPU V 1NP VSTUPNÍHO PŘÍSTŘEŠKU

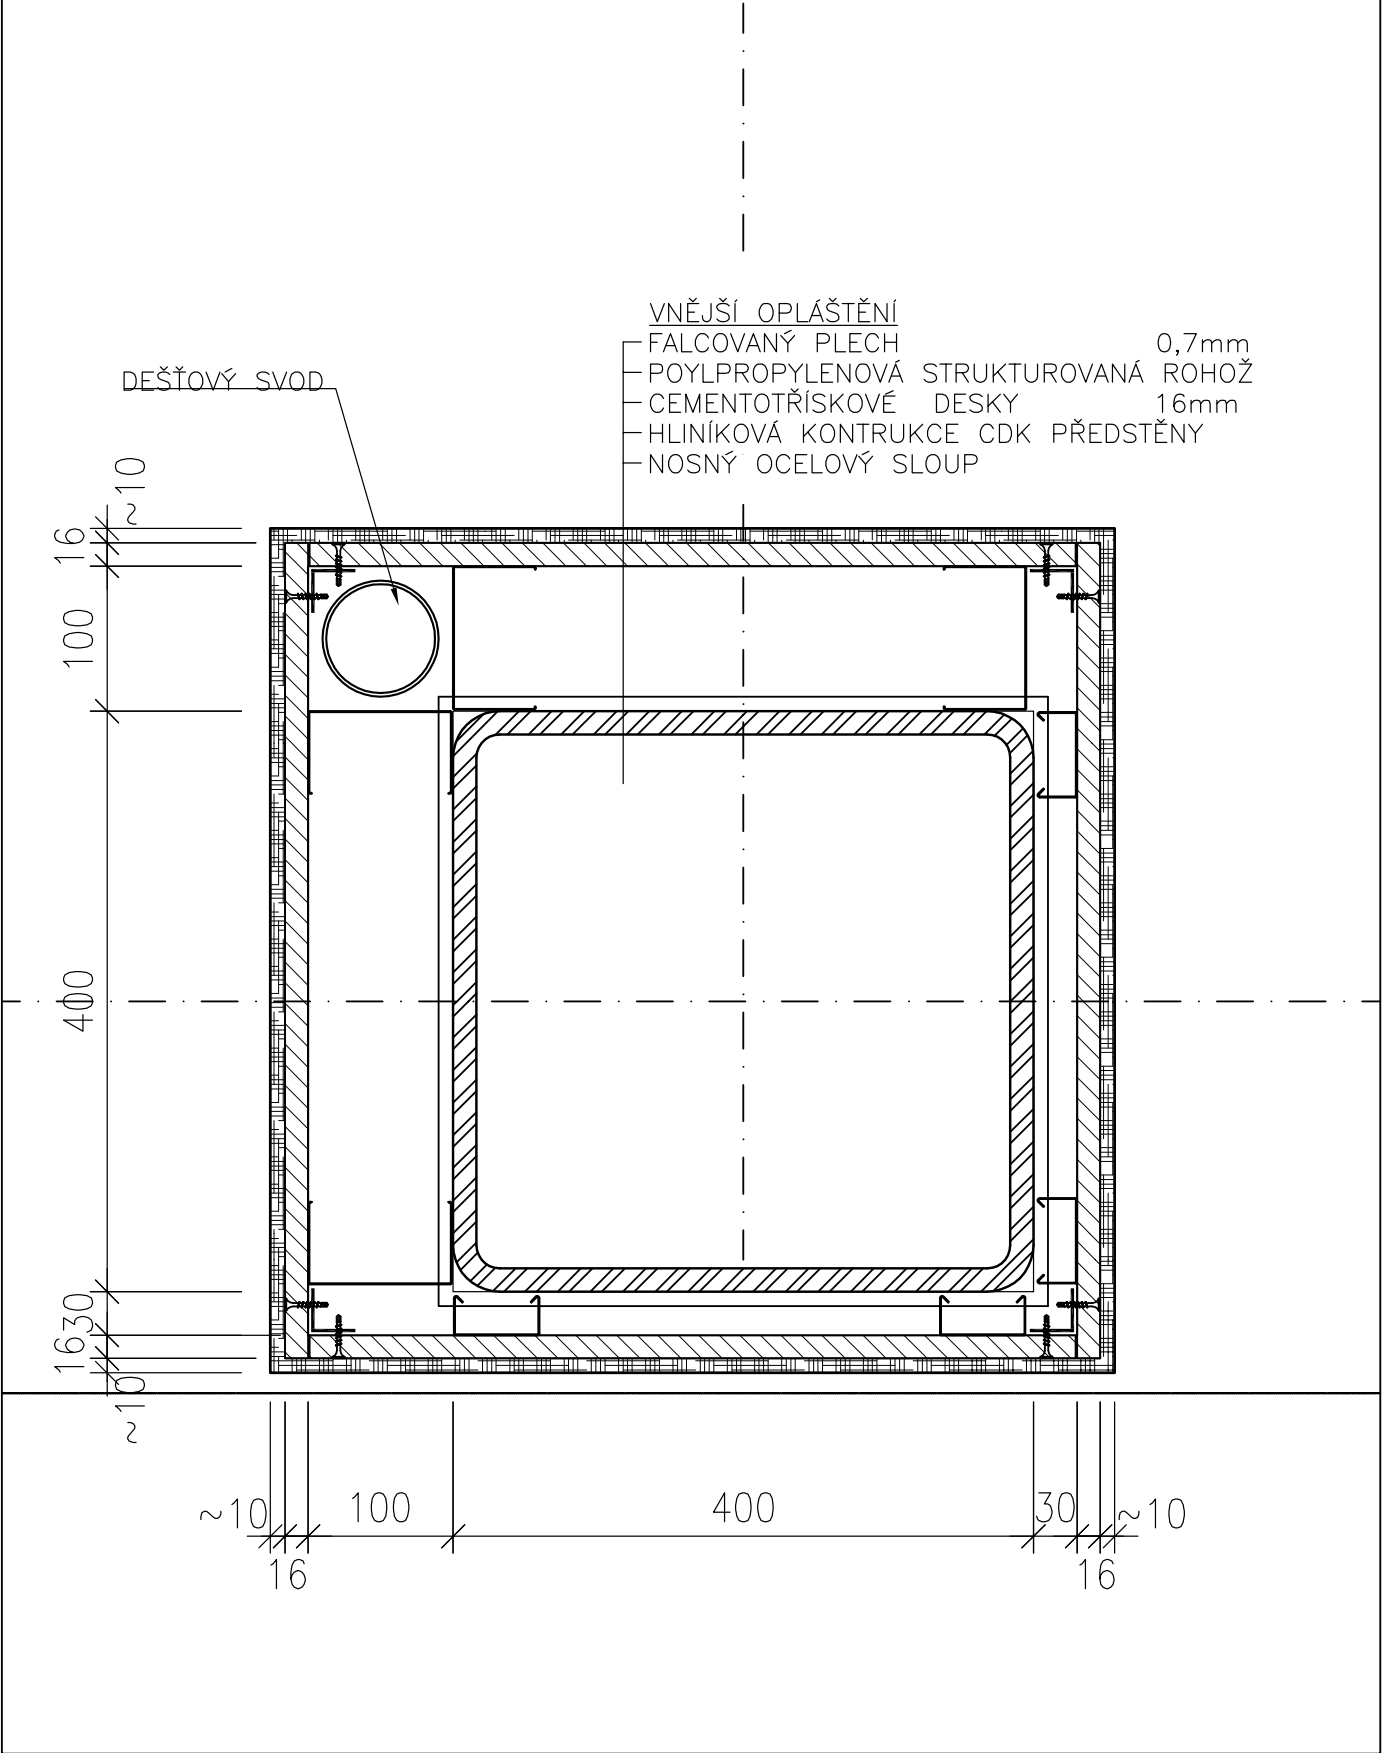

SHROMAŽDOVACÍ PŘÍSTŘEŠEK - DETAILS


Stavba:	Investor:	Zakázka číslo:	SO:	Stupeň:	Datum:	Vypracoval:	Generální projektant:	Číslo přílohy:
MSCB	JIHOMORAVSKÝ KRAJ, zastoupený zastoupený Mgr. Michalem Háškem, hejtmánem Brno, Žerotínovo nám. 3/5, PSČ 601 82	0837	01	DPS	02/2011	Ing. Labík	K4 a.s. Kociánka 8/10, 612 00 Brno	13

ŘEŠENÍ OPLÁŠTĚNÍ NOHY PŘÍSTŘEŠKU

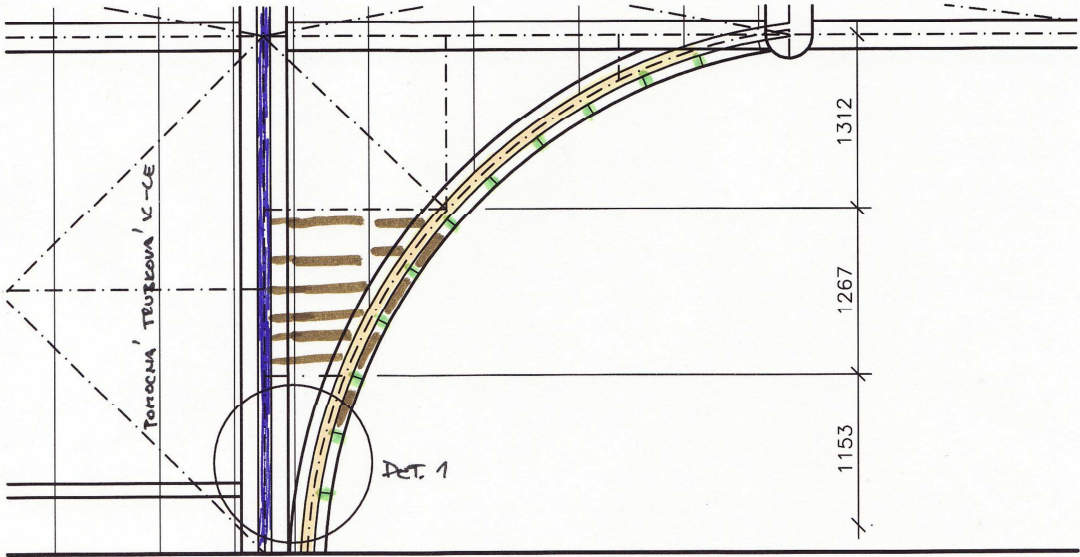

- PÁSOVINA NA JEKLU 2x2x3
- PÁSOVINA NA JEKLU 2x2x3
- PÁSOVINA 100x4 (1cm ve spodní polovině "MOMY")
- CEMENTOTŘÍSKOVÉ DESKY

DET. 1

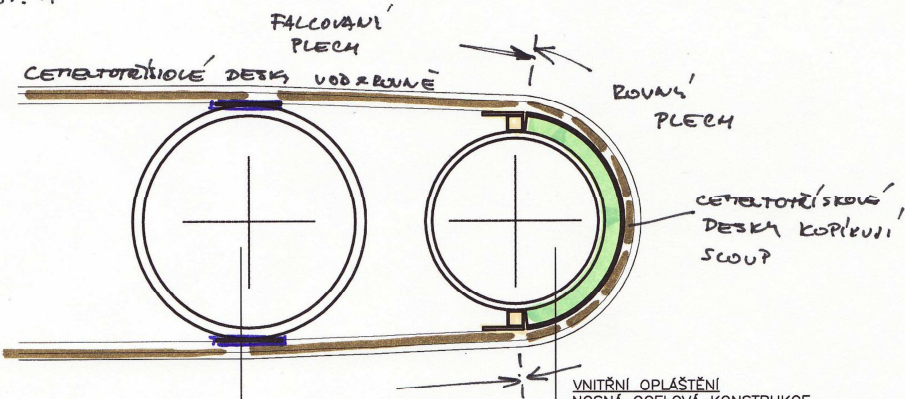


- VNITŘNÍ OPLÁŠTĚNÍ
- NOSNÁ OCELOVÁ KONSTRUKCE
- JAKL 25x25x3 S PŘIVÁŘENOU PÁSOVINOU 65x4
- CEMENTOTŘÍSKOVÉ DESKY 16mm
- MODIFIKOVANÁ ASFALTOVÝ PÁS
- POLYPROPYLENOVÁ STRUKTUROVANÁ ROHOŽ
- HLINIKOVÝ PLECH HLADKÝ

- VNITŘNÍ OPLÁŠTĚNÍ
- NOSNÁ OCELOVÁ KONSTRUKCE
- JAKL 25x25x3 S PŘIVÁŘENOU PÁSOVINOU 65x4
- CEMENTOTŘÍSKOVÉ DESKY 16mm
- MODIFIKOVANÁ ASFALTOVÝ PÁS
- POLYPROPYLENOVÁ STRUKTUROVANÁ ROHOŽ
- HLINIKOVÝ FALCOVANÝ PLECH

SHROMAŽDOVACÍ PŘÍSTŘEŠEK - DETAILS

Stavba:	Investor:	Zakázka číslo:	SO:	Stupeň:	Datum:	Vypracoval:	Generální projektant:	Číslo přílohy:
MSCB	JIHOMORAVSKÝ KRAJ, zastoupený zastoupený Mgr. Michalem Haškem, hejmanem Brno, Zerotínovo nám. 3/5, PSČ 601 82	0837	01	DPS	02/2011	Ing. Labík	K4 a.s. Kociánka 8/10, 612 00 Brno	14


STYK ZÁBRADLÍ A PODLAHY VSTUPNÍ RAMPY

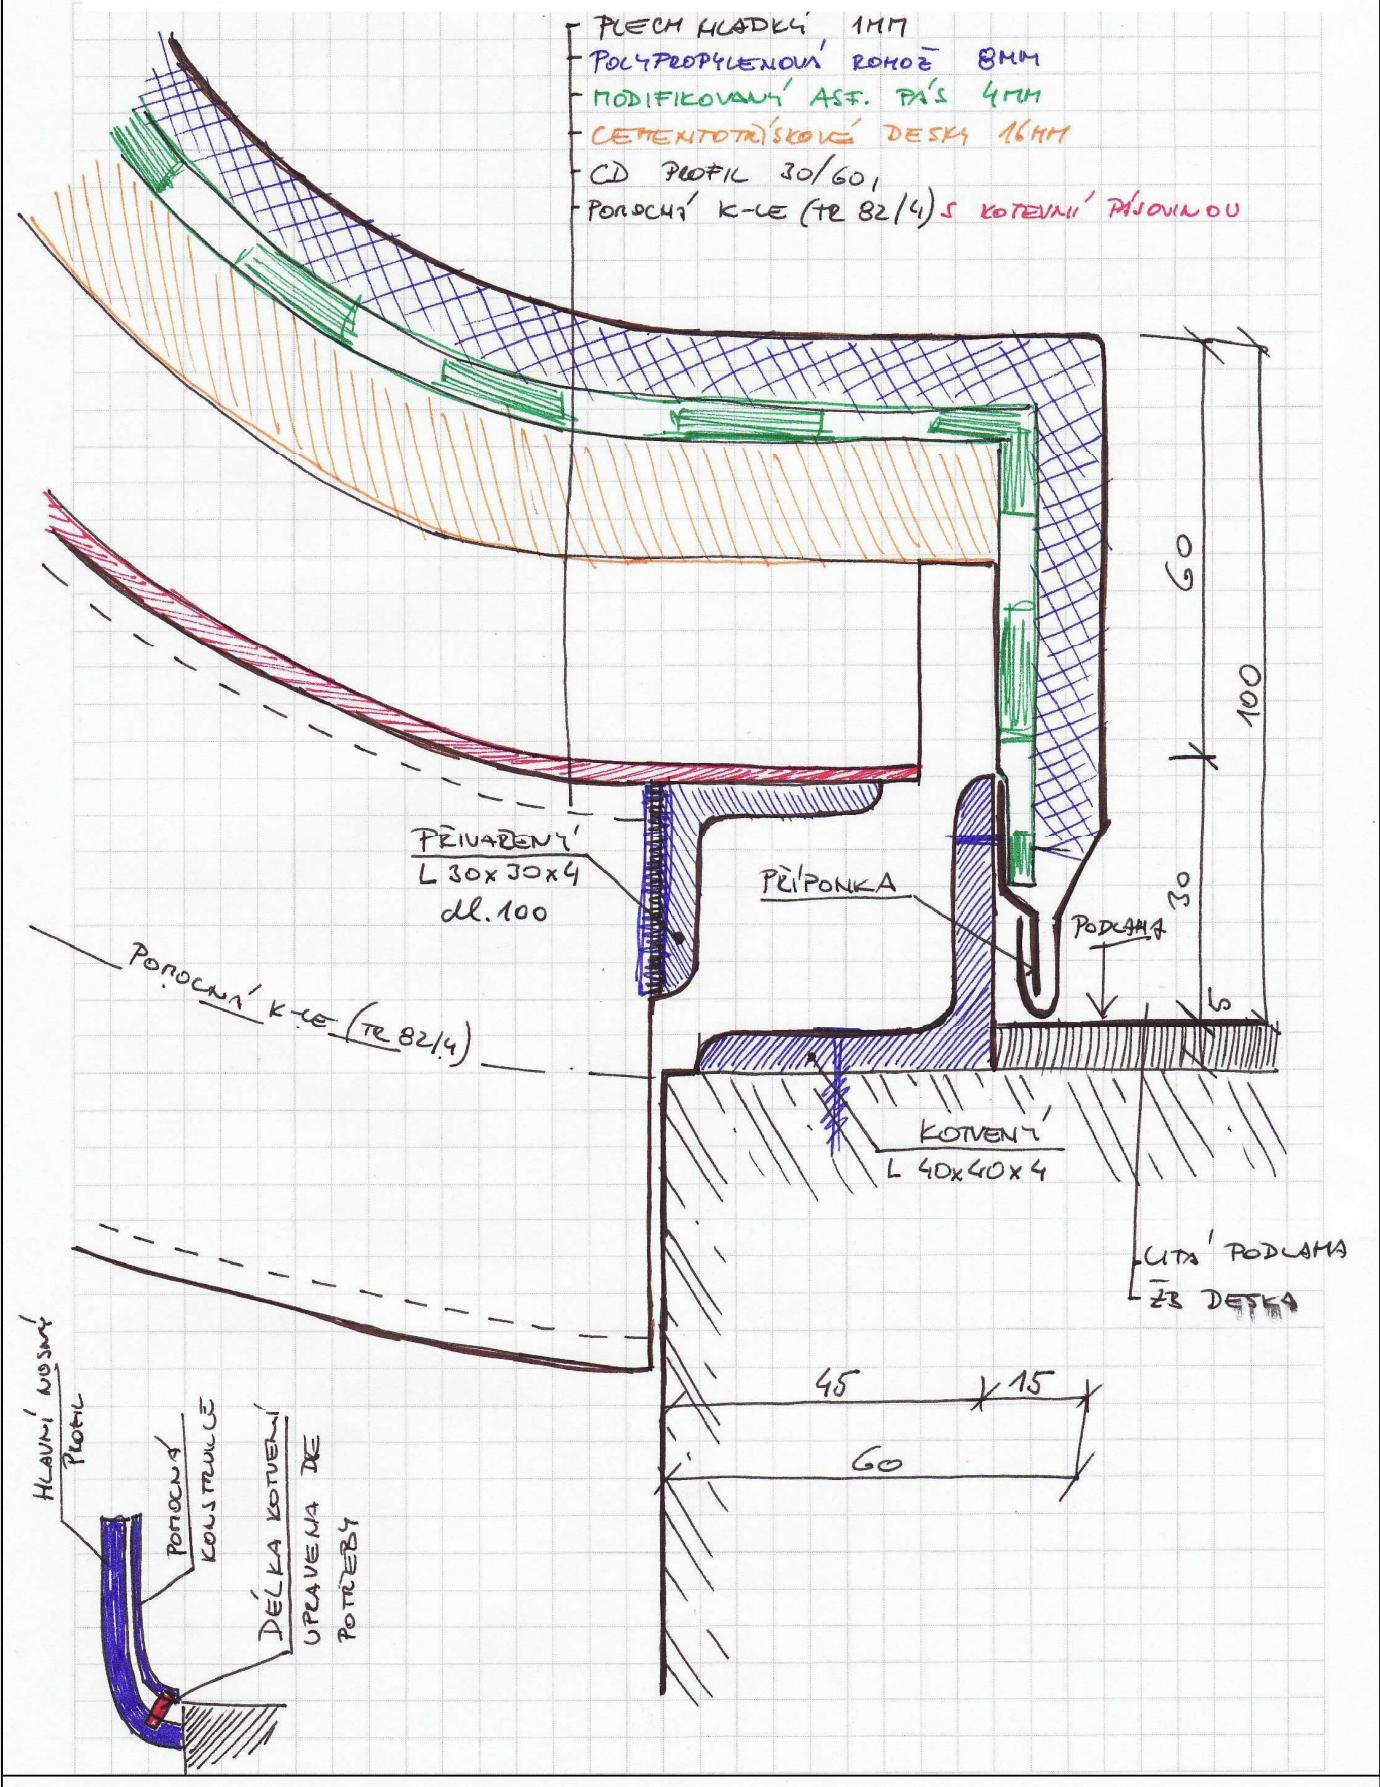

SHROMAŽDOVACÍ PŘÍSTŘEŠEK - DETAILY

Stavba:	Investor:	Zakázka číslo:	SO:	Stupeň:	Datum:	Vypracoval:	Generální projektant:	Číslo přílohy:
MSCB	JIHOMORAVSKÝ KRAJ, zastoupený zastoupený Mgr. Michalem Haškem, hejtmánem Brno, Žerotínovo nám. 3/5, PSČ 601 82	0837	01	DPS	02/2011	Ing. Labík	K4 a.s. Kociánka 8/10, 612 00 Brno	15


STYK OPLÁŠTĚNÍ ŠABLONAMI A PLECHU U PODLAHY

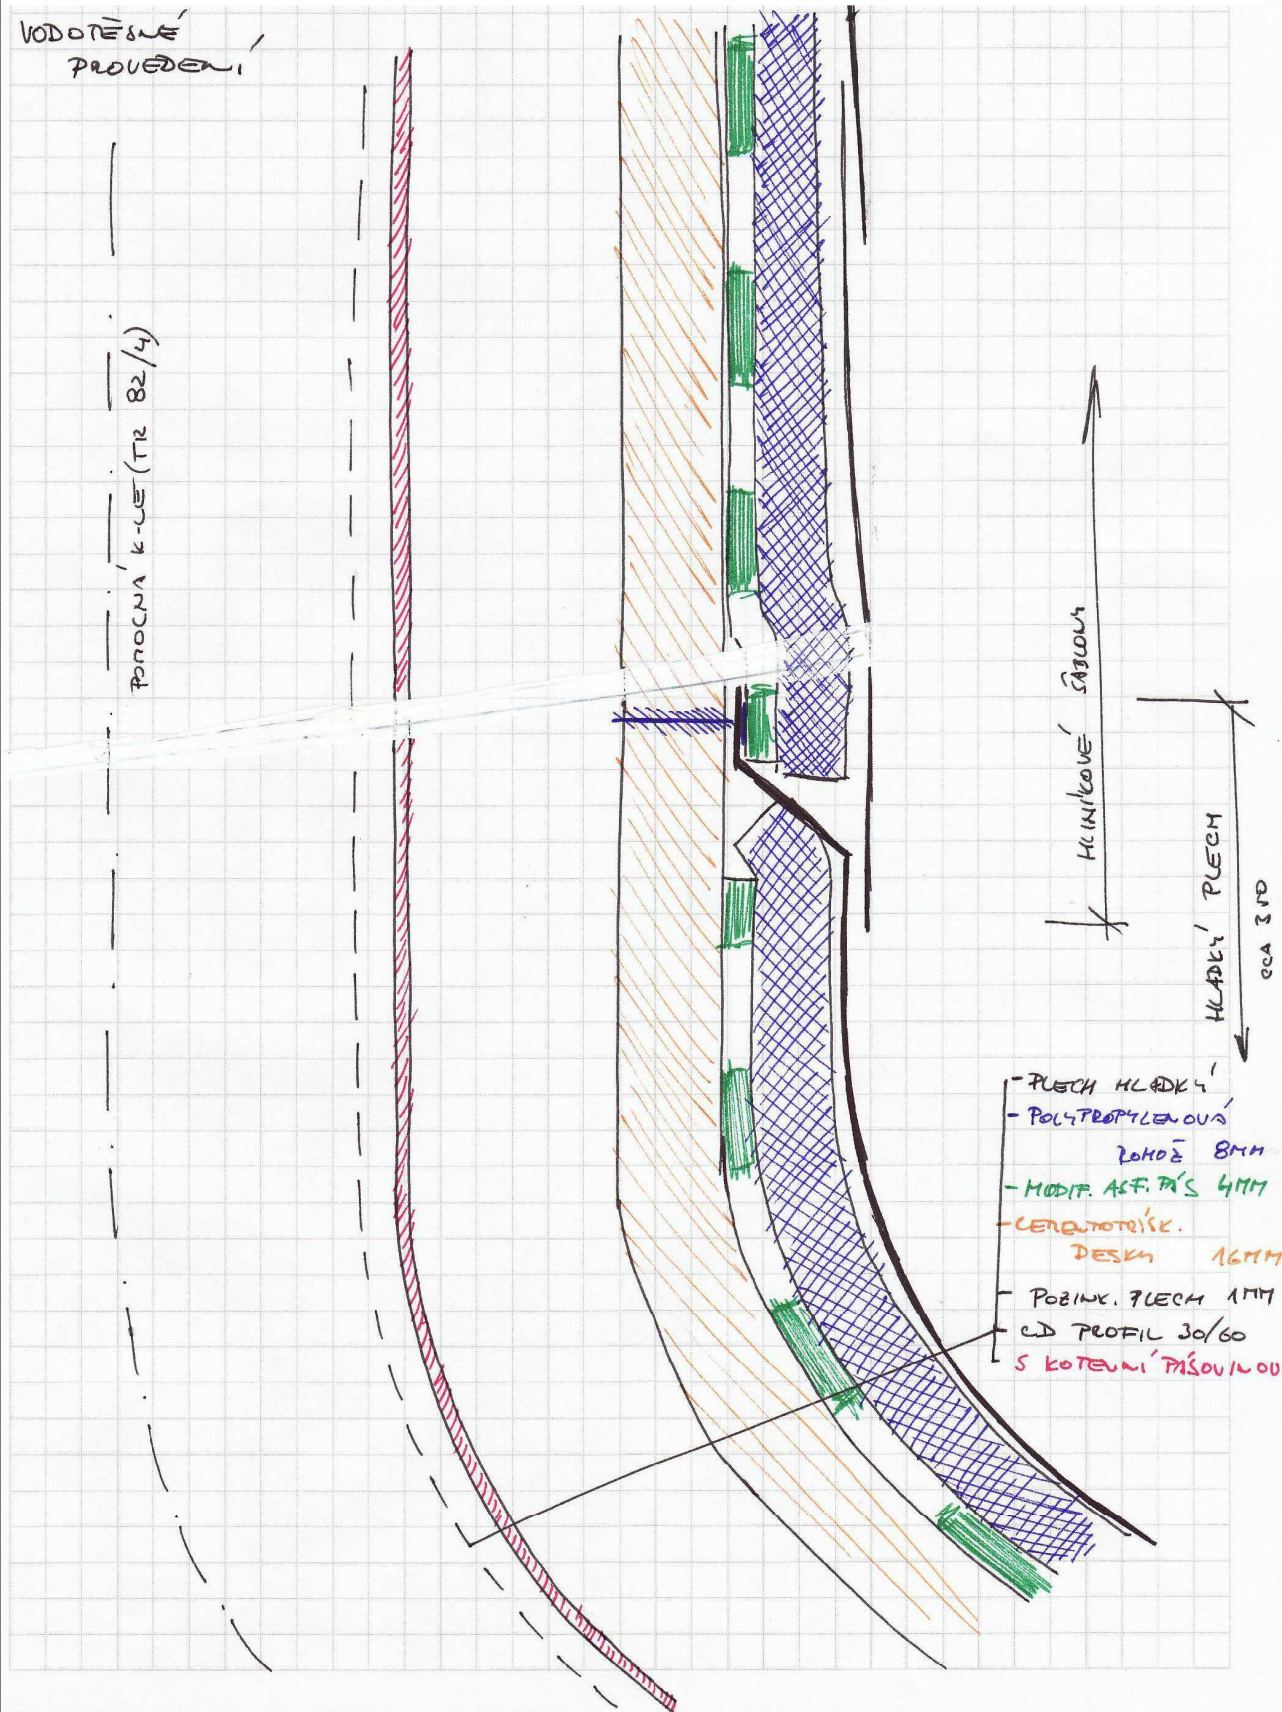


SHROMAŽDOVACÍ PŘÍSTŘEŠEK - DETAILS

Stavba:	Investor:	Zakázka číslo:	SO:	Stupeň:	Datum:	Vypracoval:	Generální projektant:	Číslo přílohy:
MSCB	JIHMORAVSKÝ KRAJ, zastoupený zastoupený Mgr. Michalem Haškem, hejtmánem Brno, Žerotínovo nám. 3/5, PSČ 601 82	0837	01	DPS	02/2011	Ing. Labík	K4 a.s. Kociánka 8/10, 612 00 Brno	16

SCHÉMA PŘECHODU ZÁBRADLÍ DO OSTĚNÍ NA NÁSTUPNÍ RAMPĚ

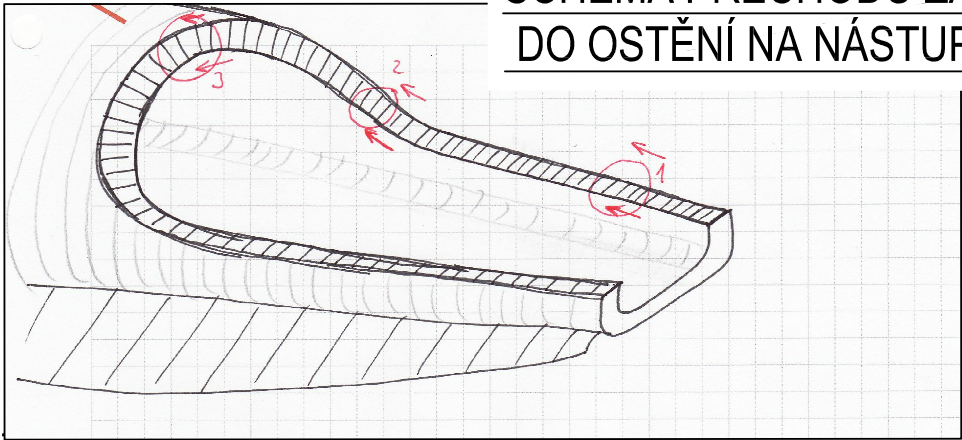


DÍLČÍ ŘEZY

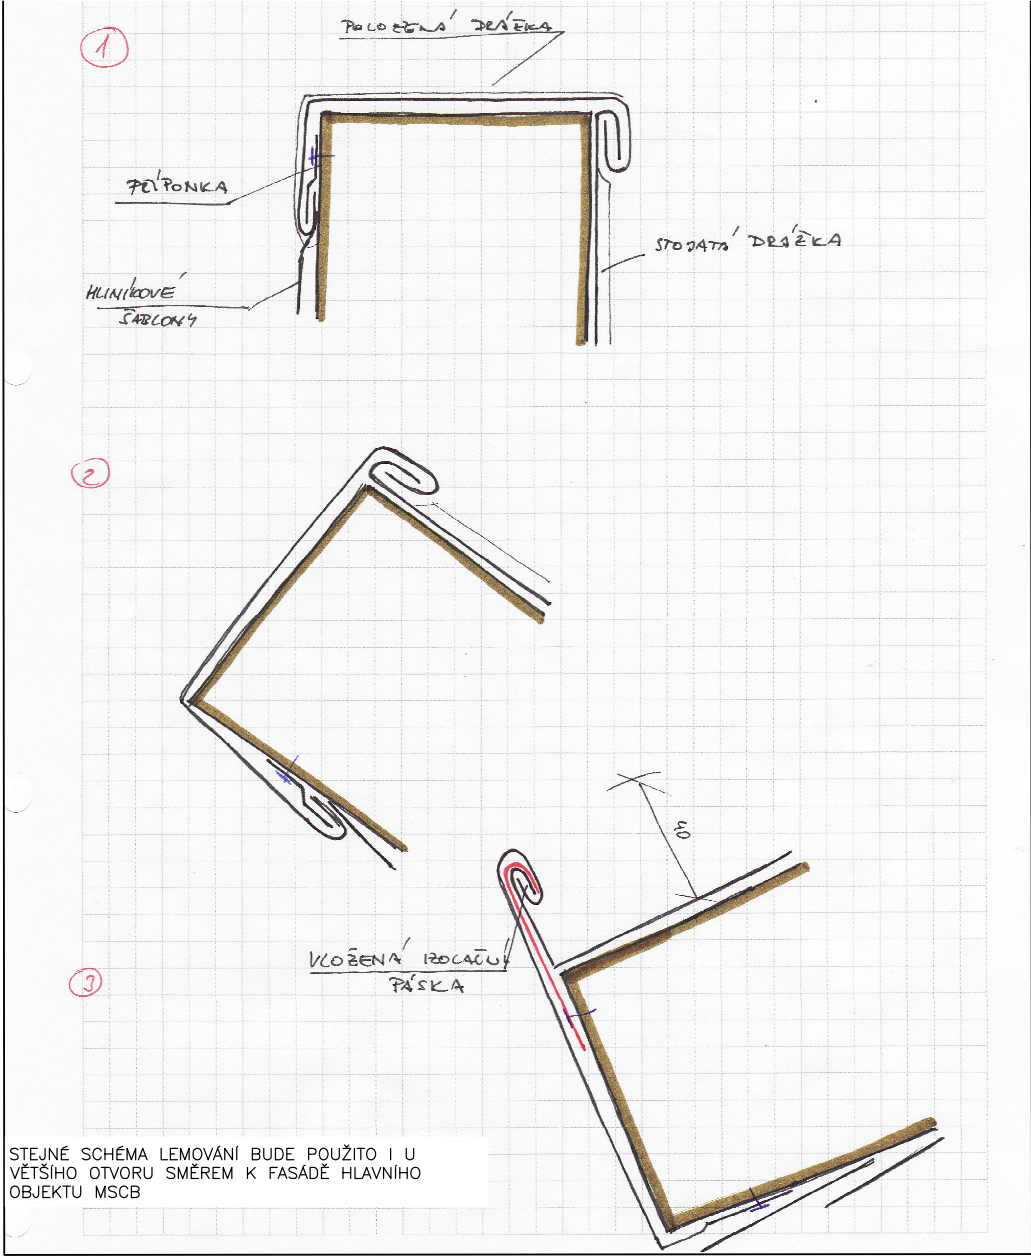

SHROMAŽDOVACÍ PŘÍSTŘEŠEK - DETAILS

Stavba:	Investor:	Zakázka číslo:	SO:	Stupeň:	Datum:	Vypracoval:	Generální projektant:	Číslo přílohy:
MSCB	JIHOMORAVSKÝ KRAJ, zastoupený zastoupený Mgr. Michalem Haškem, hejtmánem Brno, Žerotínovo nám. 3/5, PSČ 601 82	0837	01	DPS	02/2011	Ing. Labík	K4 a.s. Kociánka 8/10, 612 00 Brno	17


HORNÍ LEMOVNÁNÍ OKENNÍCH OTVORŮ - vstupní přístřešek

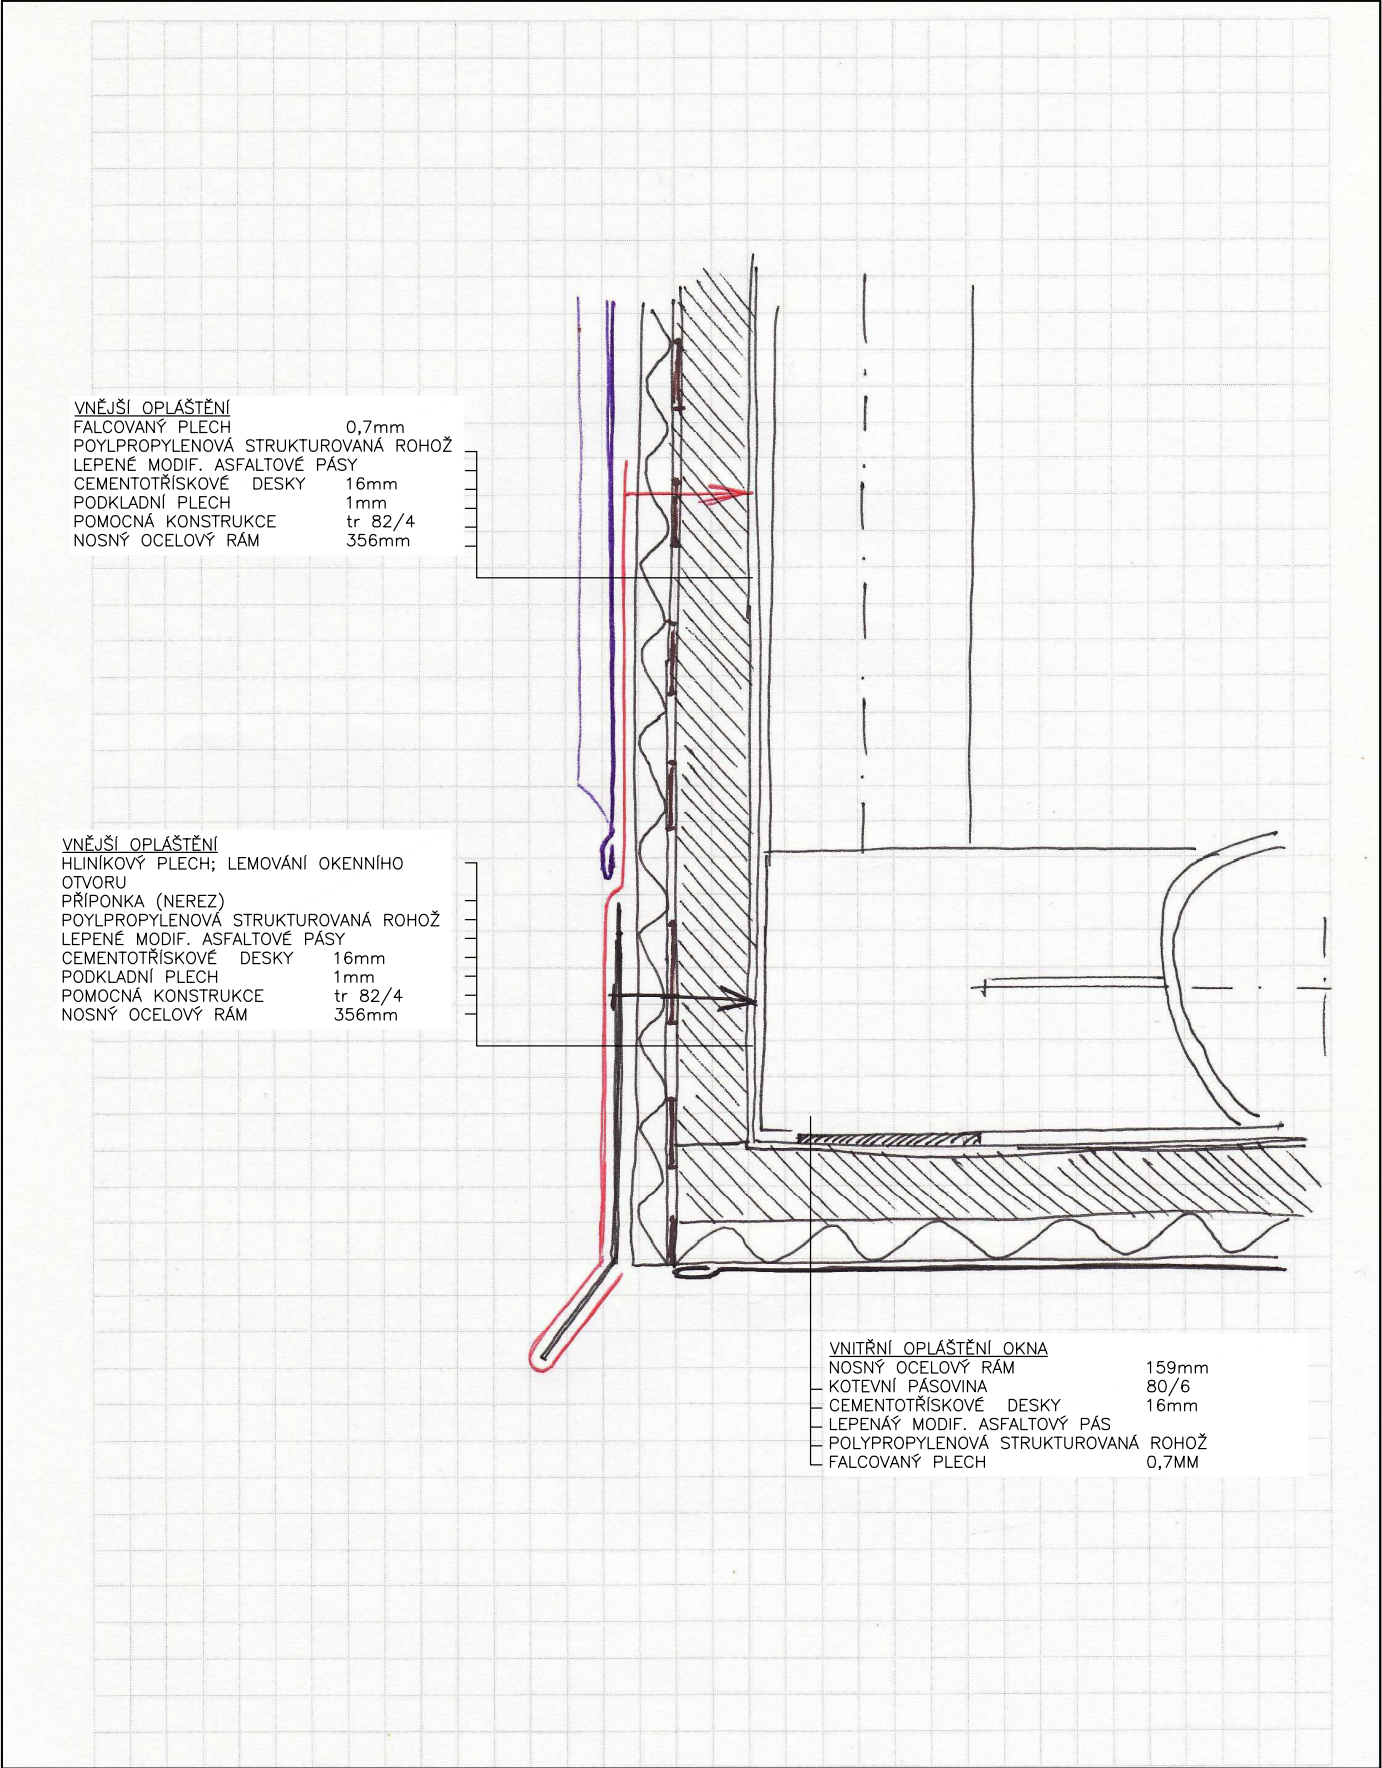

VSTUPNÍ PŘÍSTŘEŠEK - DETAILS

Stavba:	Investor:	Zakázka číslo:	SO:	Stupeň:	Datum:	Vypracoval:	Generální projektant:	Číslo přílohy:
MSCB	JIHOMORAVSKÝ KRAJ, zastoupený zastupený Mgr. Michalem Háškem, hejmanem Brno, Žerotínovo nám. 3/6, PSČ 601 82	0837	01	DPS	02/2011	Ing. Labík	K4 a.s., Kociánka 8/10, 612 00 Brno	19


SCHÉMA SMĚRU FALCOVÁNÍ - vstupní přístřešek

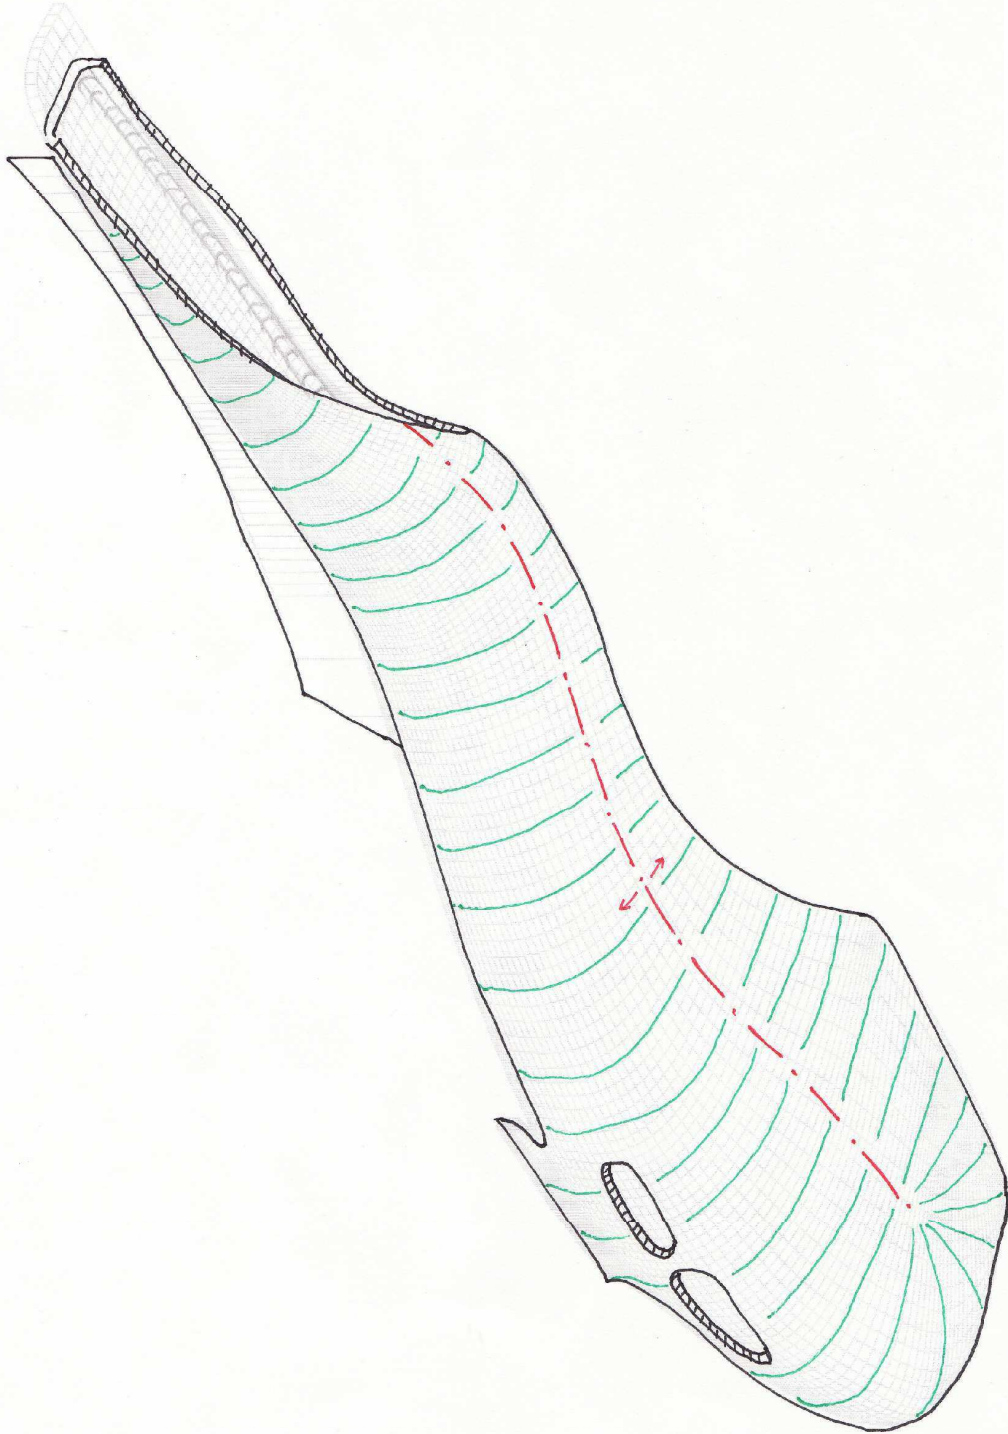


VSTUPNÍ PŘÍSTŘEŠEK - DETAILS

Slavba:	Investor:	Zakázka číslo:	SO:	Stupeň:	Datum:	Vypracoval:	Generální projektant:	Číslo přílohy:
MSCB	JHOMORA/SKY KRAJ, zástupce zástupce Mor. Městem Hláštem, hejmanem Brno, Želazného nám. 35, PSČ 602 00	0837	01	DPS	02/2011	Ing. Labík	K4 a.s. Kodáňka 8/10, 612 00 Brno	20

SCHÉMA MATERIÁLŮ - vstupní přístřešek

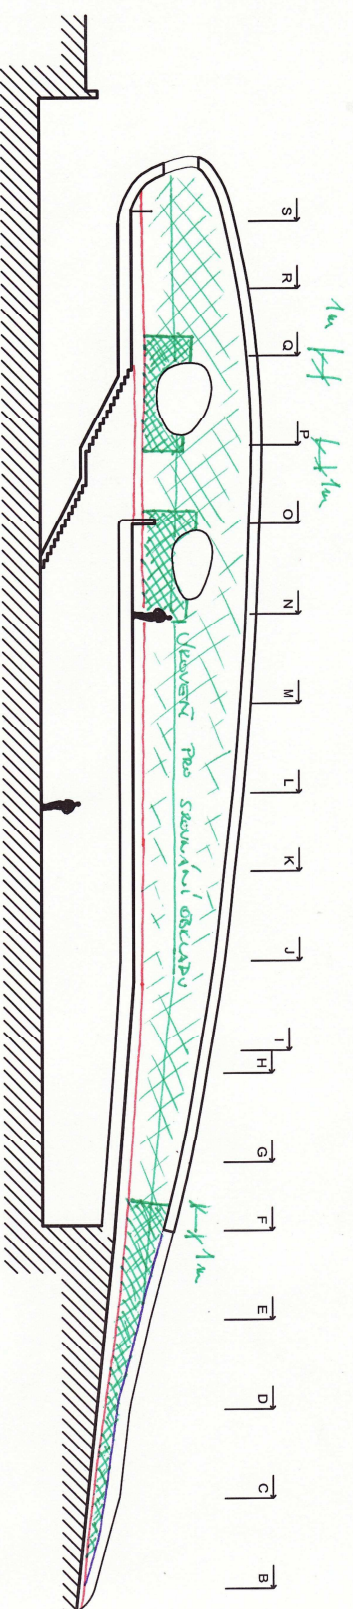

ŘEŠENÍ

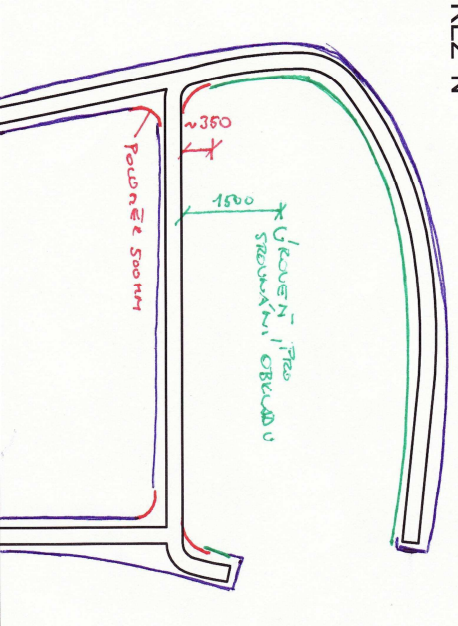


POZNÁMKA:

- 1) HLINÍKOVÉ ŠABLONY MUSÍ BÝT 1m OD OKRAJE MÍSTA, KDE MŮŽE DOCHÁZET K ZATĚKÁNÍ VODY (např. OKRAJE OKOL OKEN, KONEC ZASTŘEŠENÍ), PROVEDENY JAKO VODOTĚSNÉ. V PODKLADU POUŽIT CEMENTOTŘÍSKOVÉ DESKY A ASFALTOVÉ PÁSY - viz. DETAIL OPLAŠTĚNÍ VNITŘNÍ ČÁSTI ZÁBRADÍ NA VSTUPNÍ RAMPĚ VSTUPNÍHO PŘÍSTŘEŠKU. V MÍSTĚ KTERÉ= JE VÝŠE NEŽ 1m NAD PODLAHOU MOHOU BÝT VYPUŠTĚNÝ CEMENTOTŘÍSKOVÉ DESKY.

VSTUPNÍ PŘÍSTŘEŠEK - DETAILS

Stavba:	Investor:	Zakázka číslo:	SO:	Stupeň:	Datum:	Vypracoval:	Generální projektant:	Číslo přílohy:
MSCB	Jihomoravský KRAJ, zastoupený zastoupený Mgr. Michálem Háskem, jejímžm Brno, Zetřelovo nám. 3/5, PSČ 601 82	0837	01	DPS	02/2011	Ing. Labík	K4 a.s. Kocárka 8/10, 612 00 Brno	21


SCHÉMA SMĚRU FALCOVÁNÍ - shromažďovací přístřešek

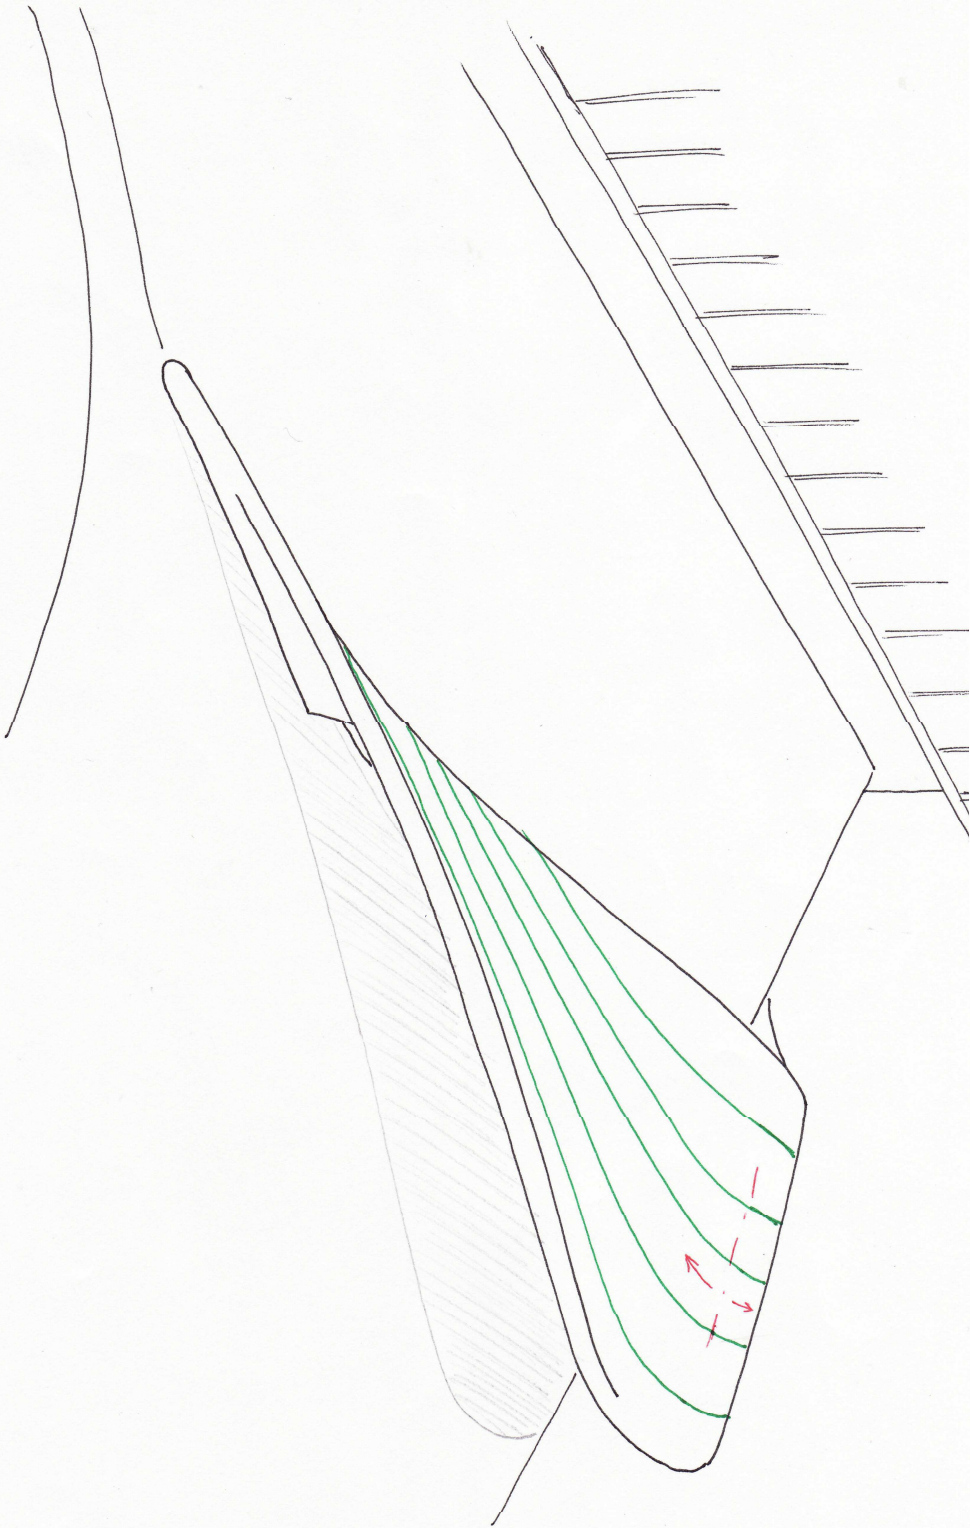

VSTUPNÍ PŘÍSTŘEŠEK - DETAILS

Stavba:	Investor:	Zakázka číslo:	SO:	Stupeň:	Datum:	Vypracoval:	Generální projektant:	Číslo přílohy:
MSCB	Jihomoravský KRAJ, zastoupený zastoupený Mgr. Michalem Háskem, ředitelem Brno, Zetřelovo nám. 3/5, PSČ 601 82	0837	01	DPS	02/2011	Ing. Labík	K4 a.s. Kocárka 8/10, 612 00 Brno	22


SCHÉMA SMĚRU FALCOVÁNÍ - shromažďovací přístřešek

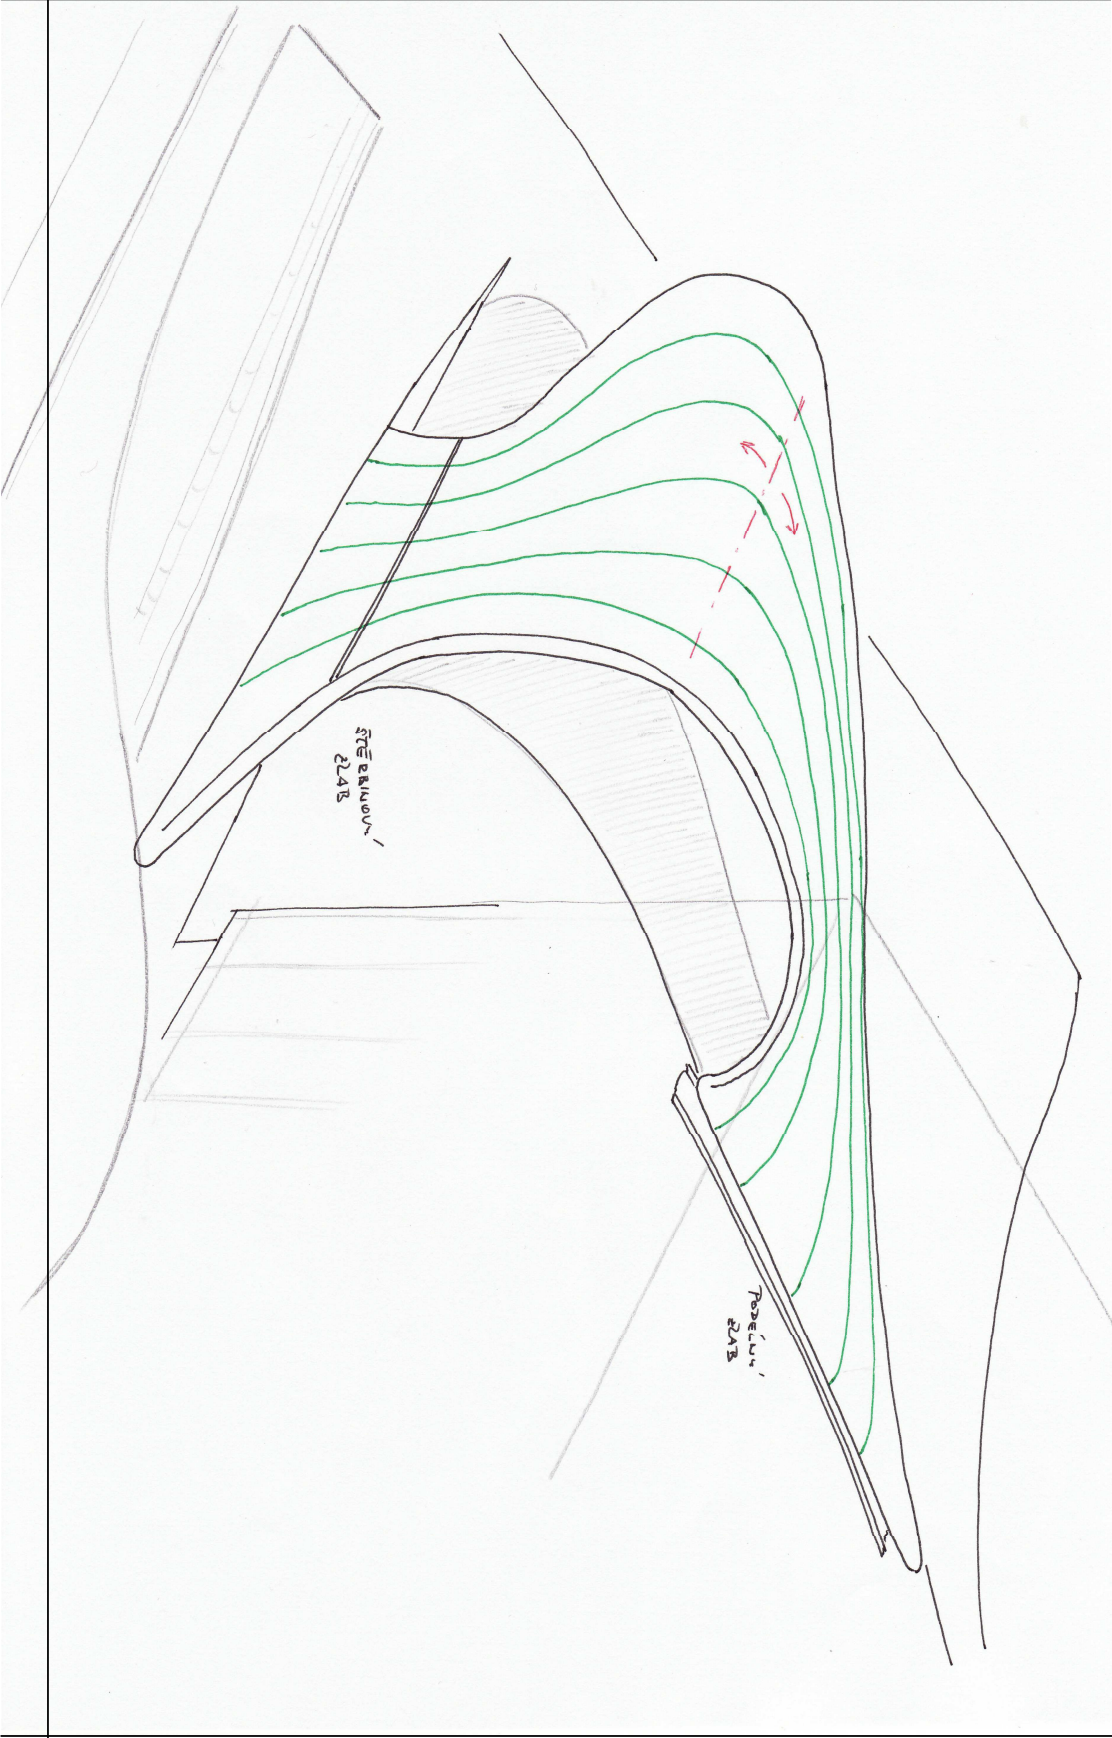

SHROMAŽDOVACÍ PŘÍSTŘEŠEK - DETAILS

Stavba:	Investor:	Zakázka číslo:	SO:	Stupeň:	Datum:	Vypracoval:	Generální projektant:	Číslo přílohy:
MSCB	JIHOMORAVSKÝ KRAJ, zastoupený zastoupený Mgr. Michalem Haškem, hejtnanem Brno, Žerotínovo nám. 3/5, PSČ 601 82	0837	01	DPS	02/2011	Ing. Labík	K4 a.s. Kociánka 8/10, 612 00 Brno	23


SVOD V PLÁŠTI - shromažďovací přístřešek

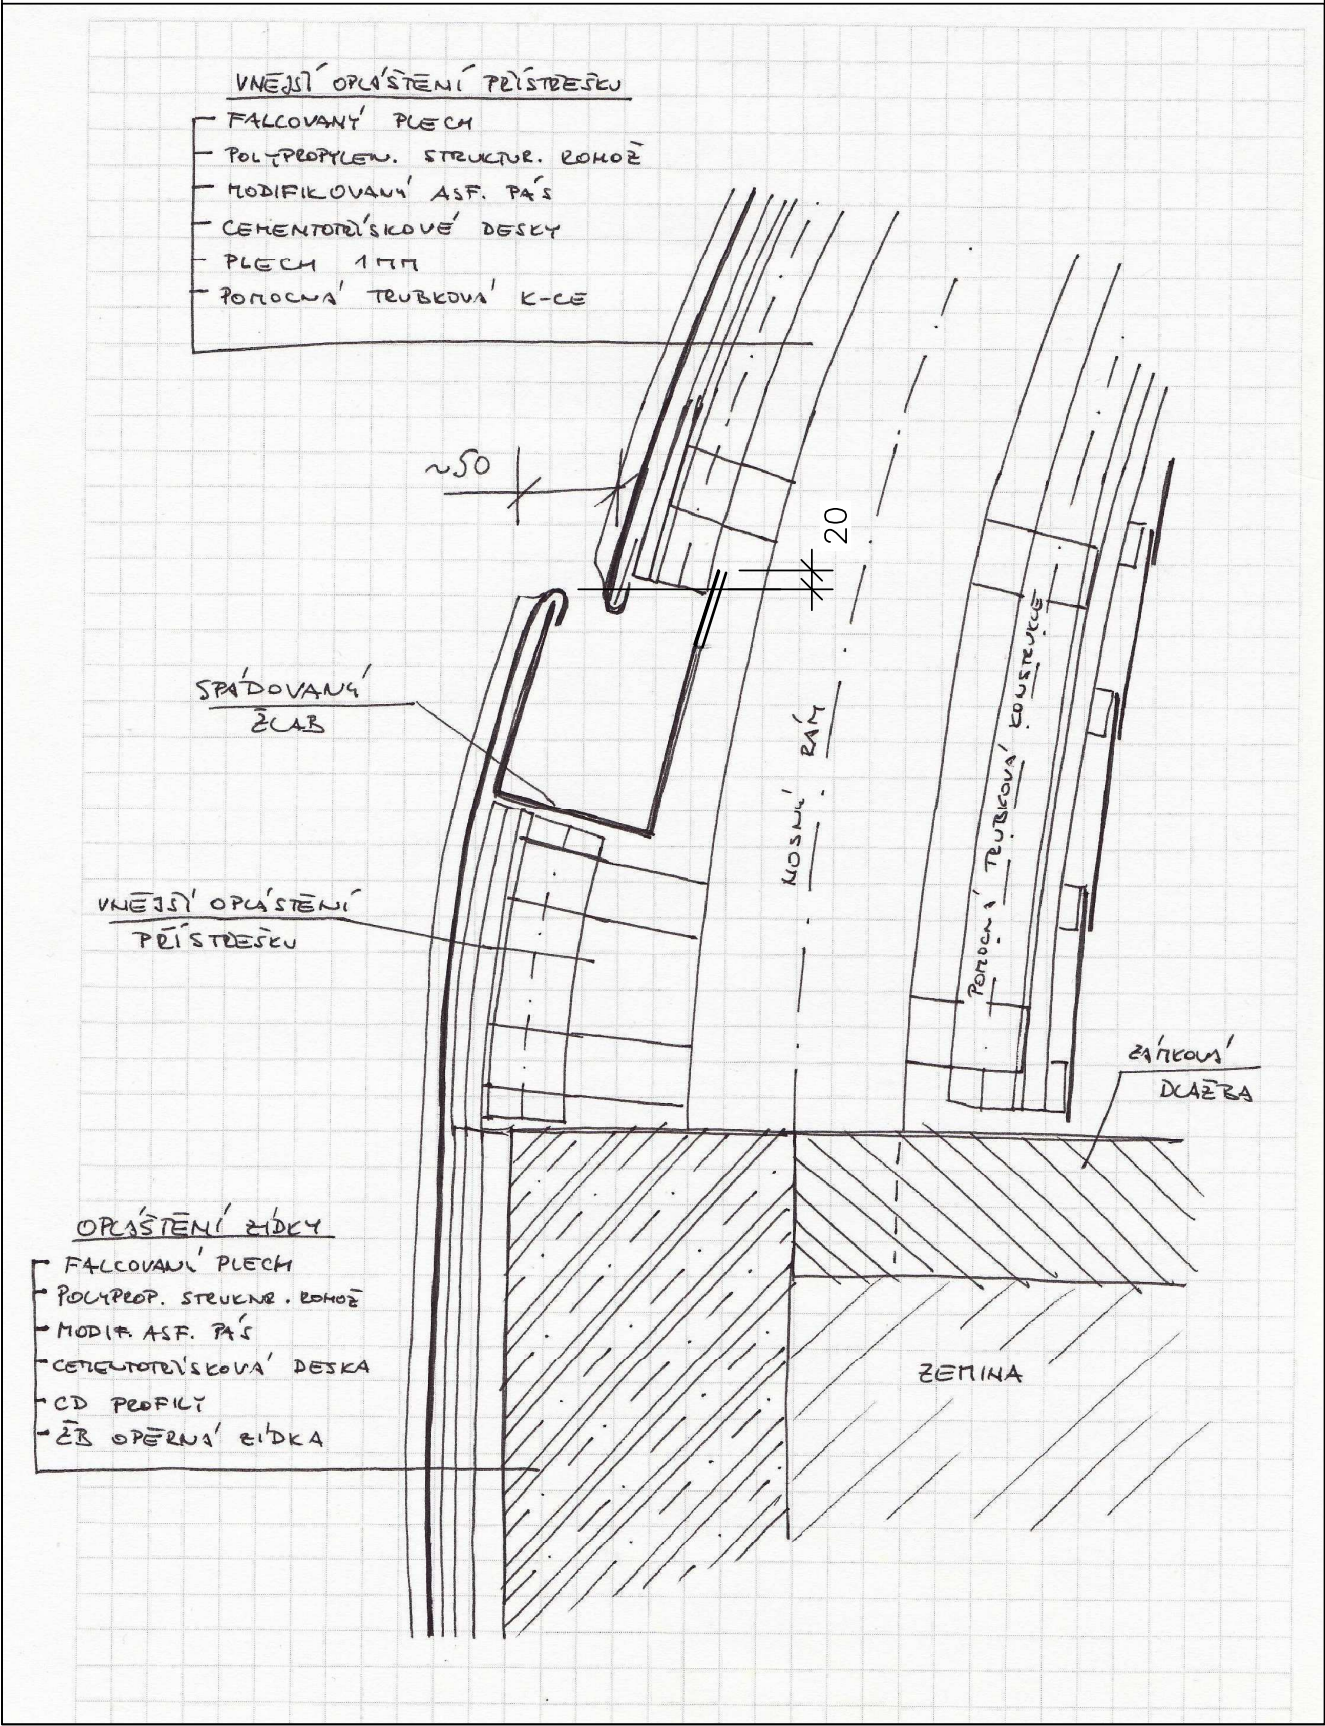

SHROMAŽDOVACÍ PŘÍSTŘEŠEK - DETAILS


Stavba:	Investor:	Zakázka číslo:	SO:	Stupeň:	Datum:	Vypracoval:	Generální projektant:	Číslo přílohy:
MSCB	JIHOMORAVSKÝ KRAJ, zastoupený zastoupený Mgr. Michalem Haškem, hejtnanem Brno, Žerotínovo nám. 3/5, PSČ 601 82	0837	01	DPS	02/2011	Ing. Labík	K4 a.s. Kociánka 8/10, 612 00 Brno	24

UKONČENÍ OPLÁŠTĚNÍ - shromažďovací přístřešek

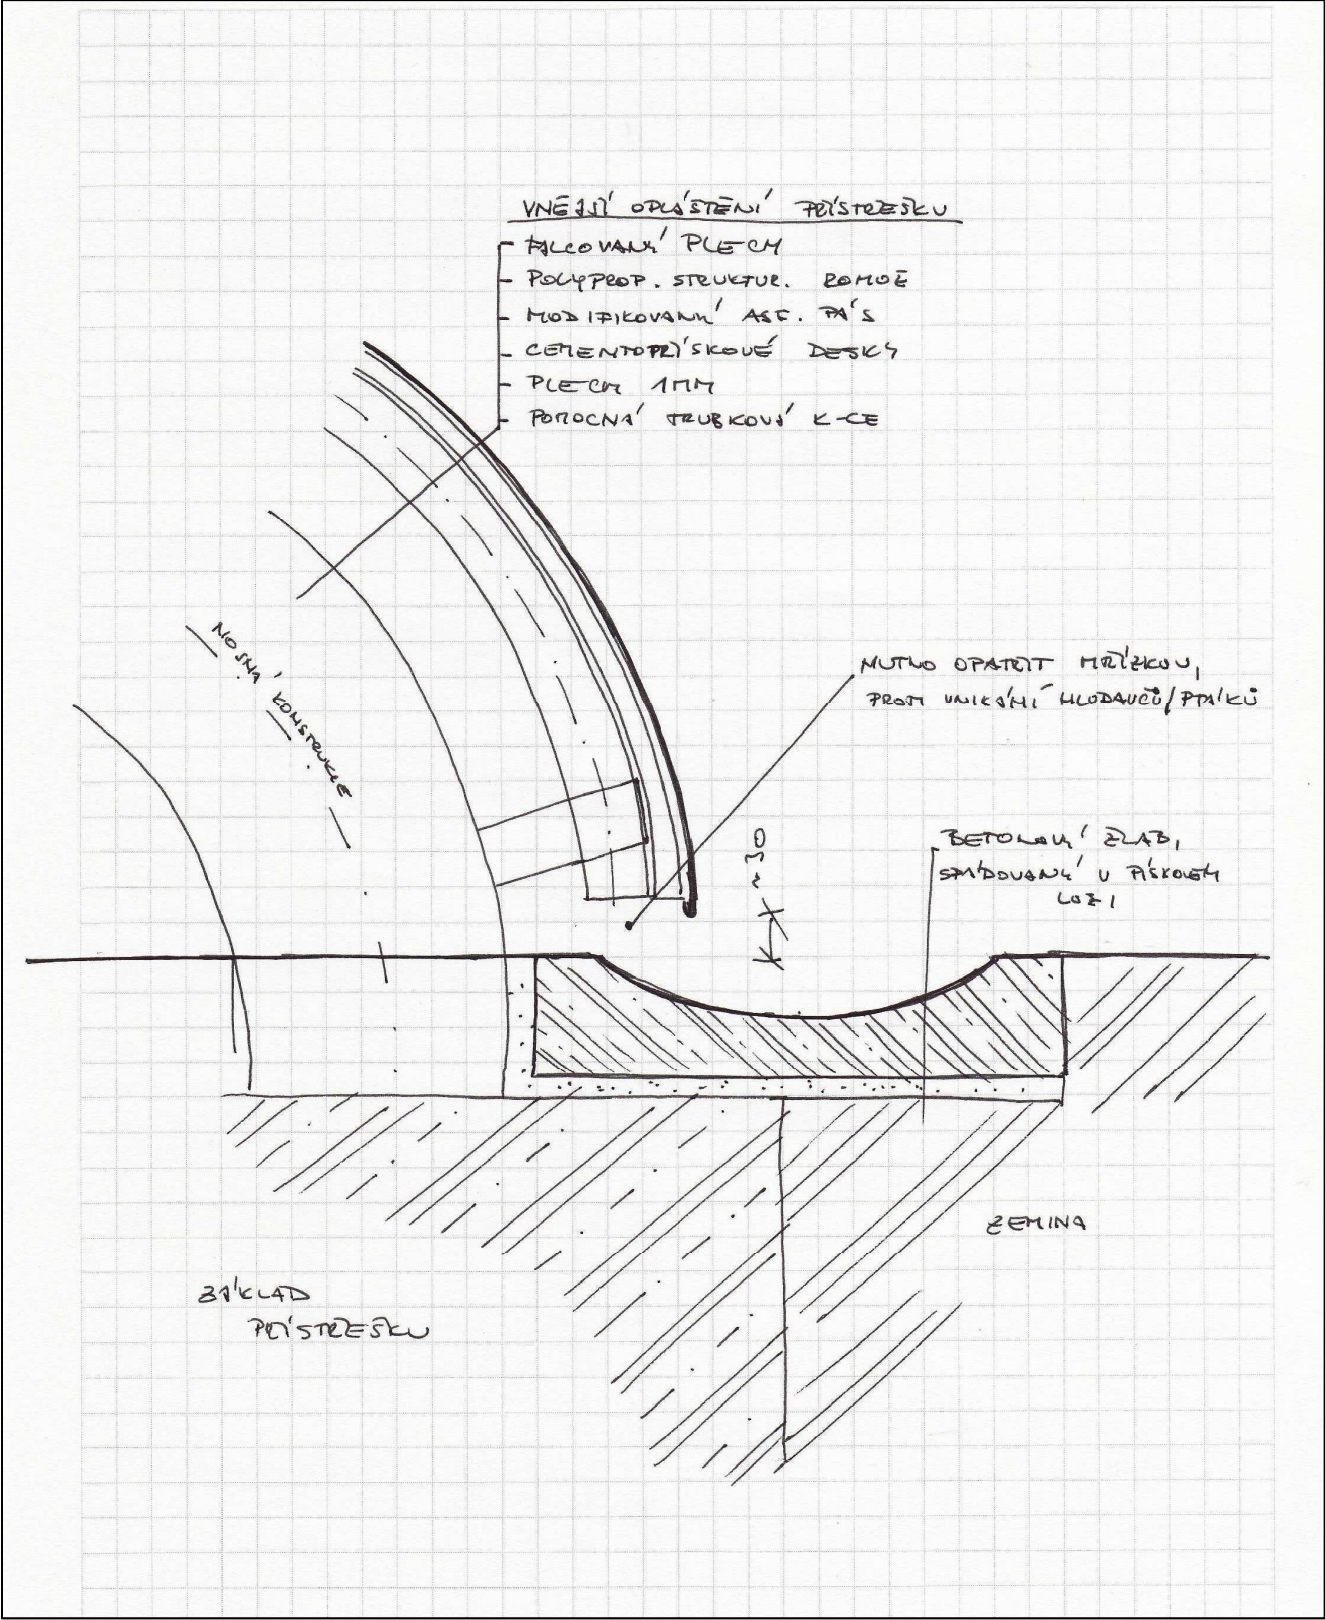

Stavba:	Investor:	Zakázka číslo:	SO:	Stupeň:	Datum:	Vypracoval:	Generální projektant:	Číslo přílohy:
MSCB	JHOMORAVSKÝ KRAJ, zastoupený zastoupený Mgr. Michalem Háškem, hejmanem Brno, Žerotínovo nám. 35, PSČ 602 01 82	0837	01	DPS	02/2011	Ing. Labík	K4 a.s. Kodáňka 8/10, 612 00 Brno	25

ZAČÁTEK A UKONČENÍ OPLÁŠTĚNÍ - shromažďovací příštířešek

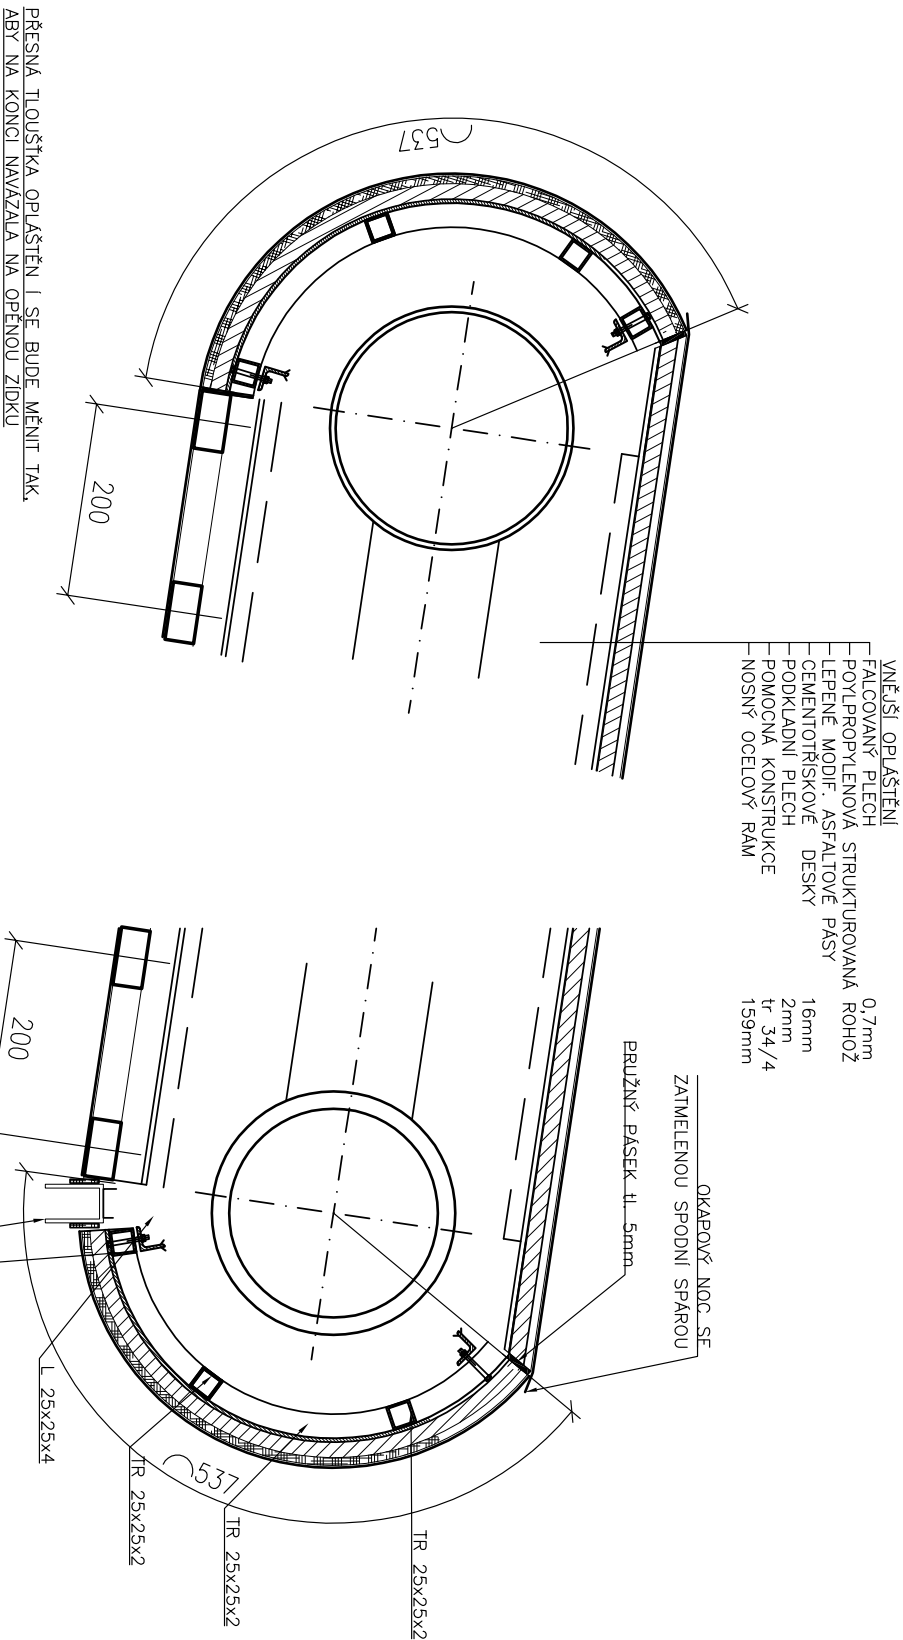

POZNÁMKA:

- 1) VÝKRES NENÍ DILENSKOU DOKUMENTACÍ
- 2) PŘESNÉ ZAKRIVĚNÍ OPLÁŠTĚNÍ BUDE UPŘESNĚNO PODLE SKUTEČNÉHO ZAMĚŘENÍ NOSNÉ OCELOVÉ KONSTRUKCE
- 3) POD VNĚJŠÍ OPLÁŠTĚNÍ SHROMAŽDVOVACÍHO PŘÍSTŘEŠKU BUDE POUŽITO JAKO ROZMÁŠECÍ KONSTRUKCE KRUHOVÁ TRUBKA: NA KRUHOVÝCH TRUBKÁCH BUDE PŘIVAŘENA PÁSOVÁ OCEL.
- 4) MEZI ASFALTOVÝM PÁSEM NA CEMENTOTRÍSKOVÝCH DESKÁCH A HLINIKOVÝM PLECHY BUDE POUŽIT VYSOCE DIFUZNÍ NOSNÝ 3-VRSTVÝ PÁS PRO ŠIKMÉ STŘECHY, VELMI PEVNÁ KOMBINACE POLYPROPYLENOVÝCH TEXTILŮ S NAKAŠIKOVANOU POLYPROPYLENOVOU STRUKTUROVANOU ROHOŽÍ VE TVARU NOPU.