


VSTUPNÍ PŘÍSTŘEŠEK - DETAILS

Investor:	JH0408ASXY TRU z.s.p. s r.o. zastoparj. ing. Irena Janina Maternien Brno, Selského brna 35, PSČ 602 02	Zakázka číslo:	SO:	Stupeň:	Datum:	Vypracoval:	Generální projektant:	Číslo přílohy:
MSCB		0837	01	DPS	02/2011	Ing. Lapiš	K4 a.s. Kocnána 8/10, 612 00 Brno	18


SCHEMA UMÍSTĚNÍ OKAPOVÉHO U PROFILU

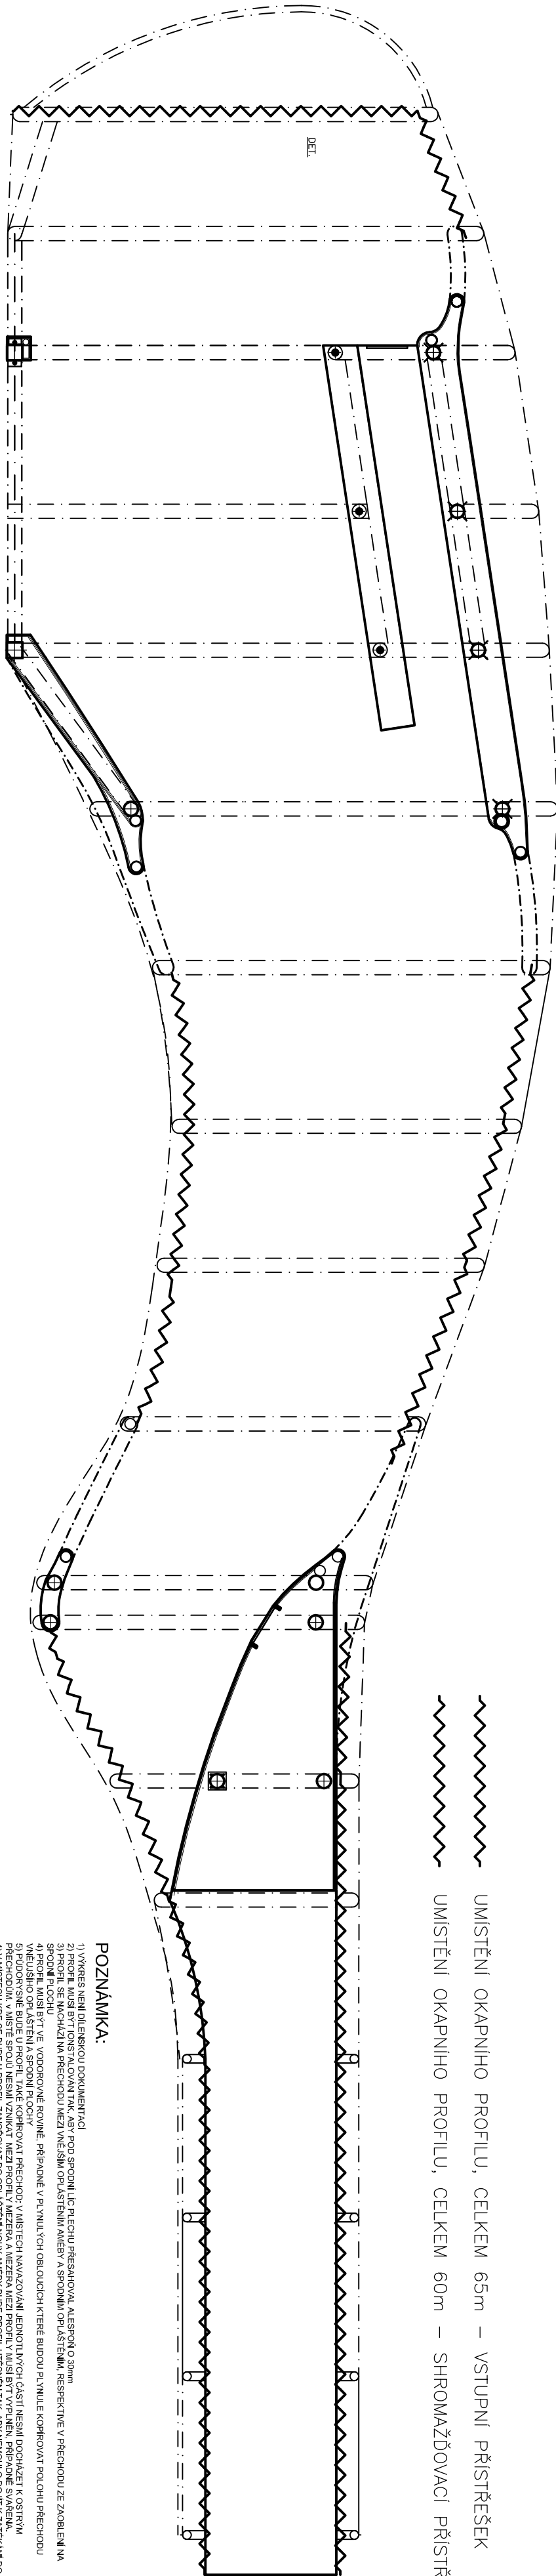

POZNÁMKA:

- [illegible]

PŘECHOD MEZI VNĚJŠÍM PLÁŠTĚM A VNITŘNÍ PLOCHOU

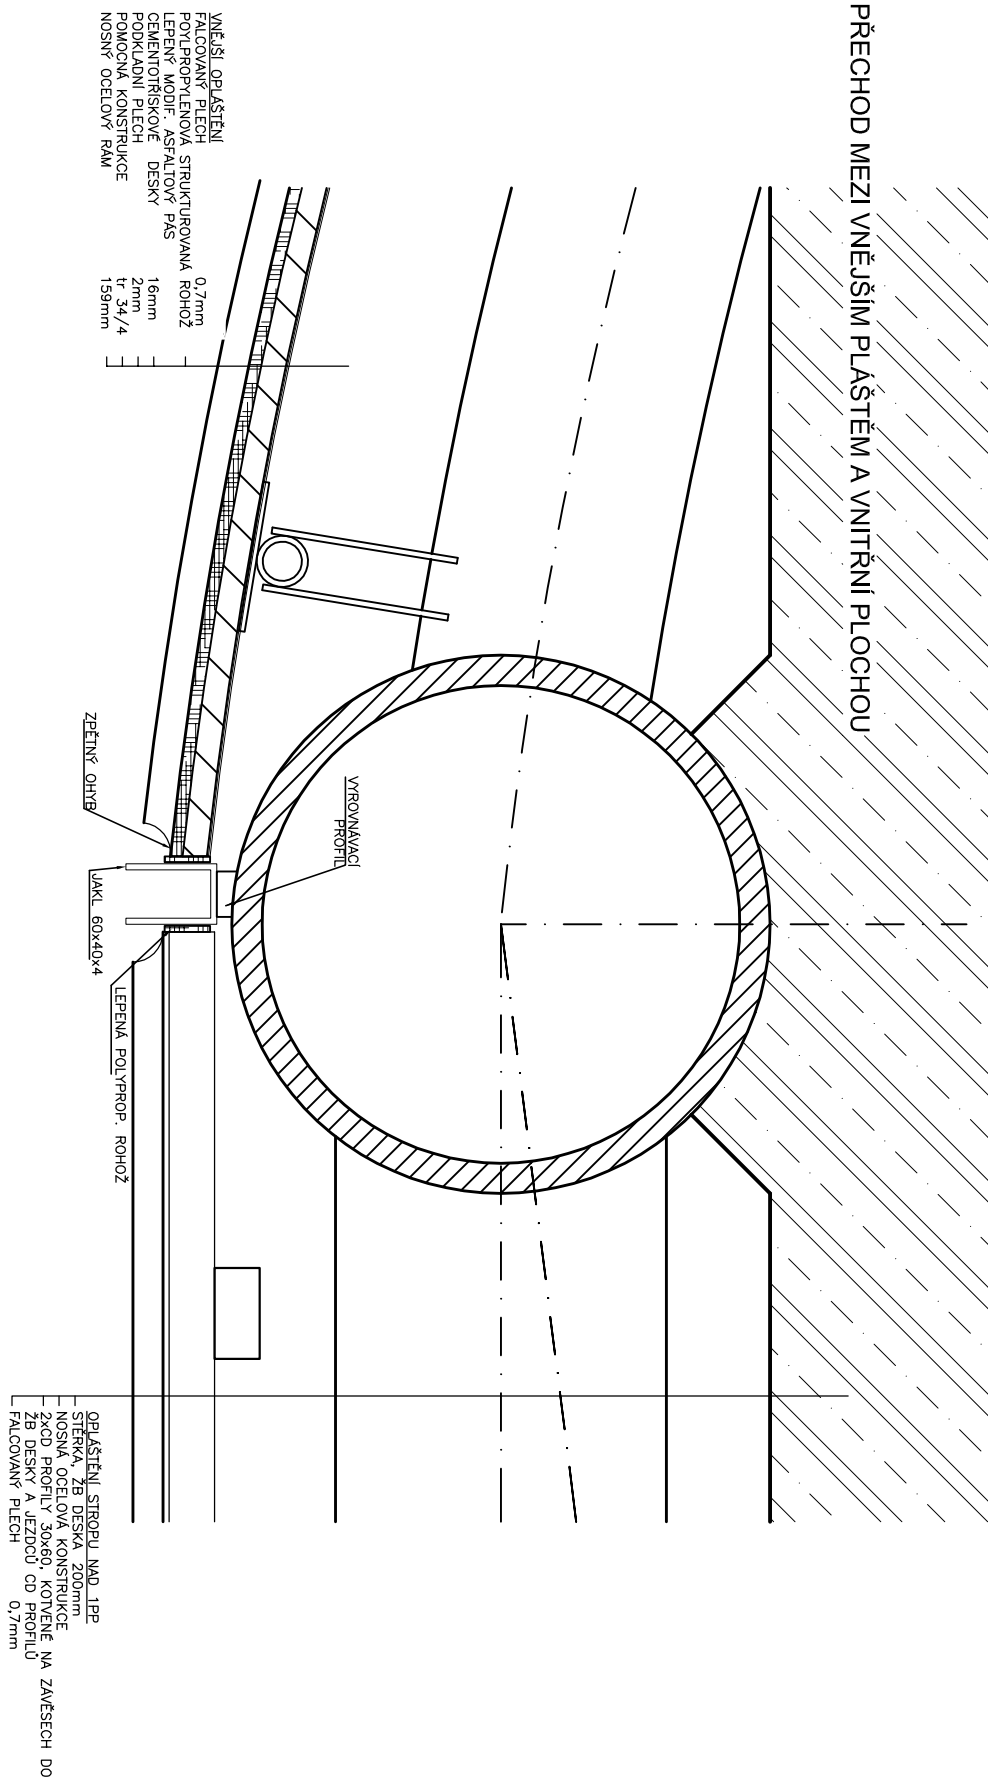

ZÁBRADLÍ NA VSTUPNÍ RAMPĚ AMÉBY

