
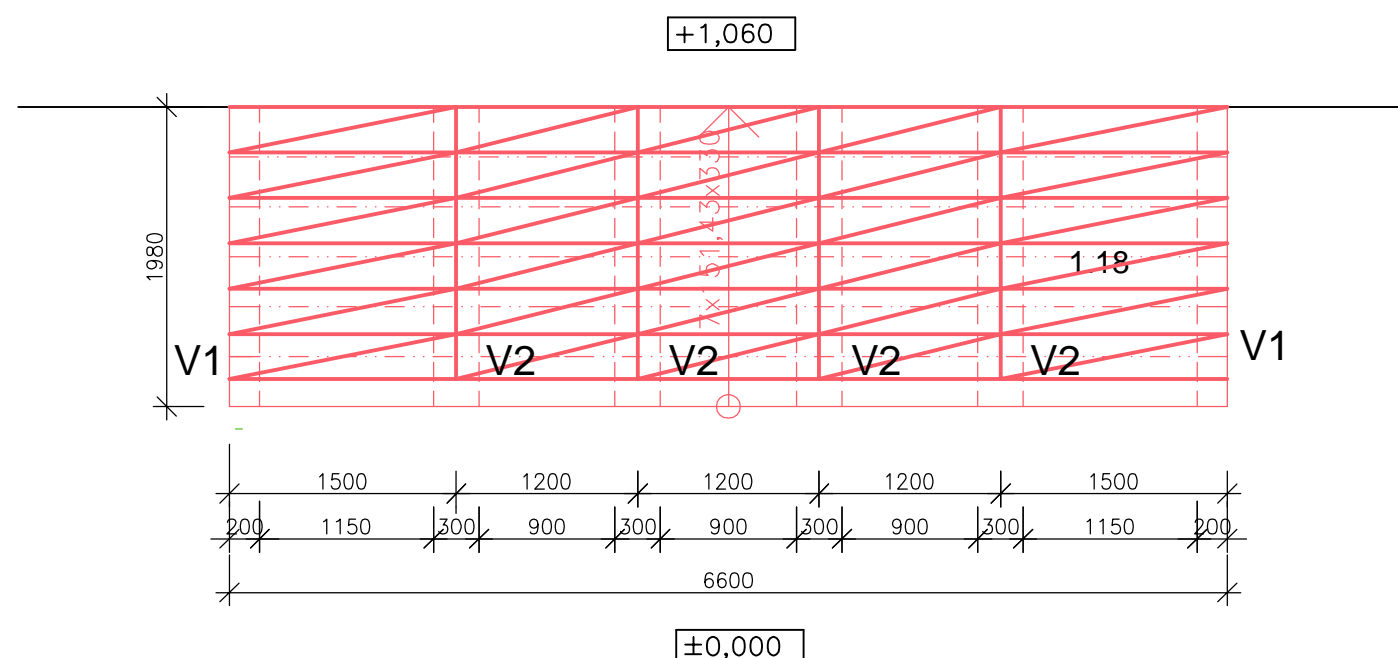


pūdorys 1:50

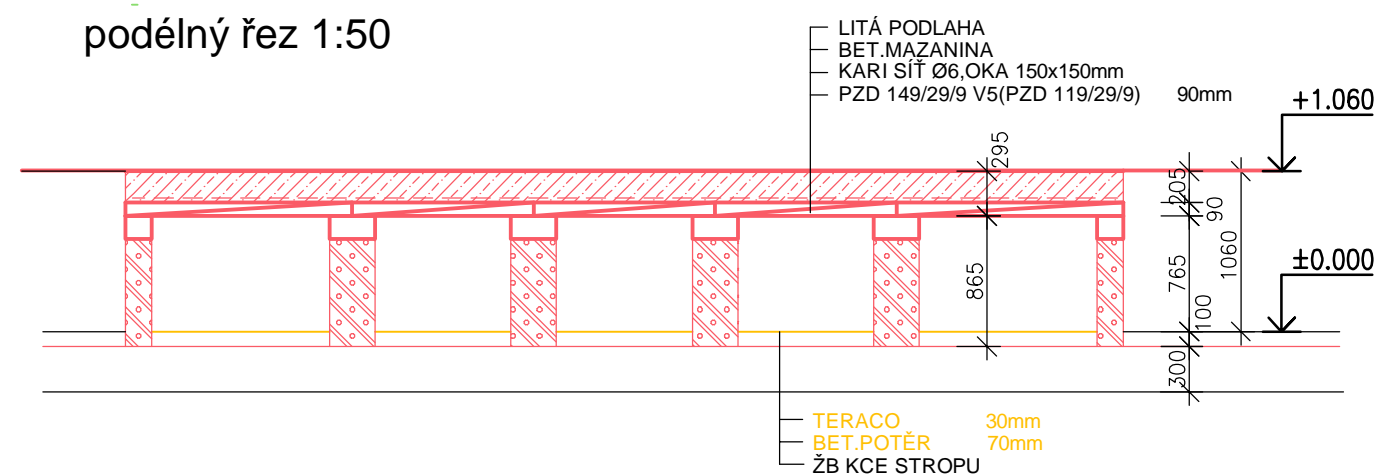

podélný řez 1:50

[illegible]

## SCHODIŠTĚ - m.č.1.18

ŽB VĚNEC V1 - DL.4,0m

ŽB VĚNEC V2 - DL.6,0m

MSCB_1.NP_SCHODIŠTĚ m.č.1.18							
Prvek	Pol.	Počet ks	Profil	Délka		Hmotnost (kg)	
				1 ks (mm)	celk. (m)	1 bm, m <sup>2</sup>	celkem
ŽB VĚNEC V1	1	4	Ø R8	4600	18,40	0,40	7,27
	2	15	Ø R6	740	11,10	0,22	2,46
				Hmotnost kg			9,73
ŽB VĚNEC V2	3	4	Ø R8	7000	28,00	0,40	11,06
	4	20	Ø R6	940	18,80	0,22	4,17
				Hmotnost kg			15,23
KARI SÍŤ	5	1	KARI SÍŤ Ø6-150x150	13,5	13,50	3,03	40,91
				Hmotnost kg			40,91


## VÝPIS STROPNÍCH DESEK

PZD 149/29/9 V5      12 KS

PZD 119/29/9 V5 18 KS


ŽB VĚNEC V1

BETON C25/30

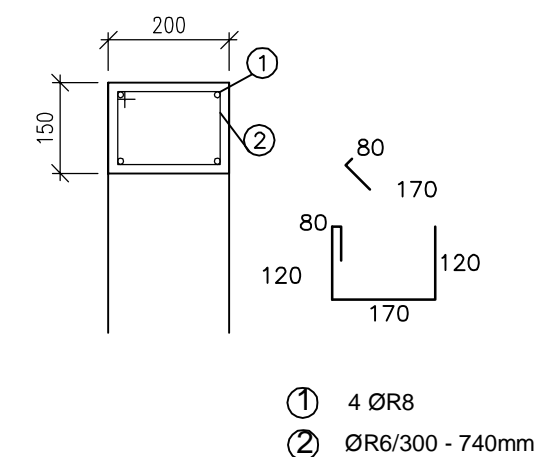

ŽB VĚNEC V2

BETON C25/30

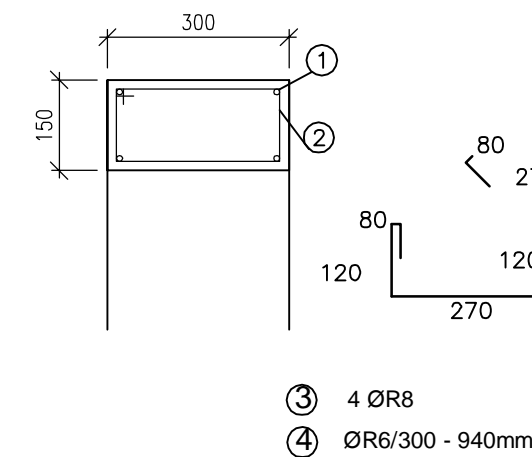

### RAMPA S PODESTOU - m.č.1.17

ŽB VĚNEC V1 - DL.42,5m

ŽB VĚNEC V2 - DL. 4,5m

MSCB_1.NP_RAMPA S PODESTOU m.č.1.17							
Prvek	Pol.	Počet ks	Profil	Délka		Hmotnost (kg)	
				1 ks (mm)	celk. (m)	1 bm, m <sup>2</sup>	celkem
ŽB VĚNEC V1	1	4	Ø R8	49000	196,00	0,40	77,42
	2	142	Ø R6	740	105,08	0,22	23,33
						<b>Hmotnost kg</b>	100,75
ŽB VĚNEC V2	3	4	Ø R8	5200	20,80	0,40	8,22
	4	15	Ø R6	940	14,10	0,22	3,13
						<b>Hmotnost kg</b>	11,35

## VÝPIS STROPNÍCH DESEK


PZD 149/29/9 V5 52 KS

PZD 239/29/9 V5 15 KS


PZD 74/29/9 P5      6 KS

## RAMPA S PODESTOU - m.č.1.17


pūdorys 1:50

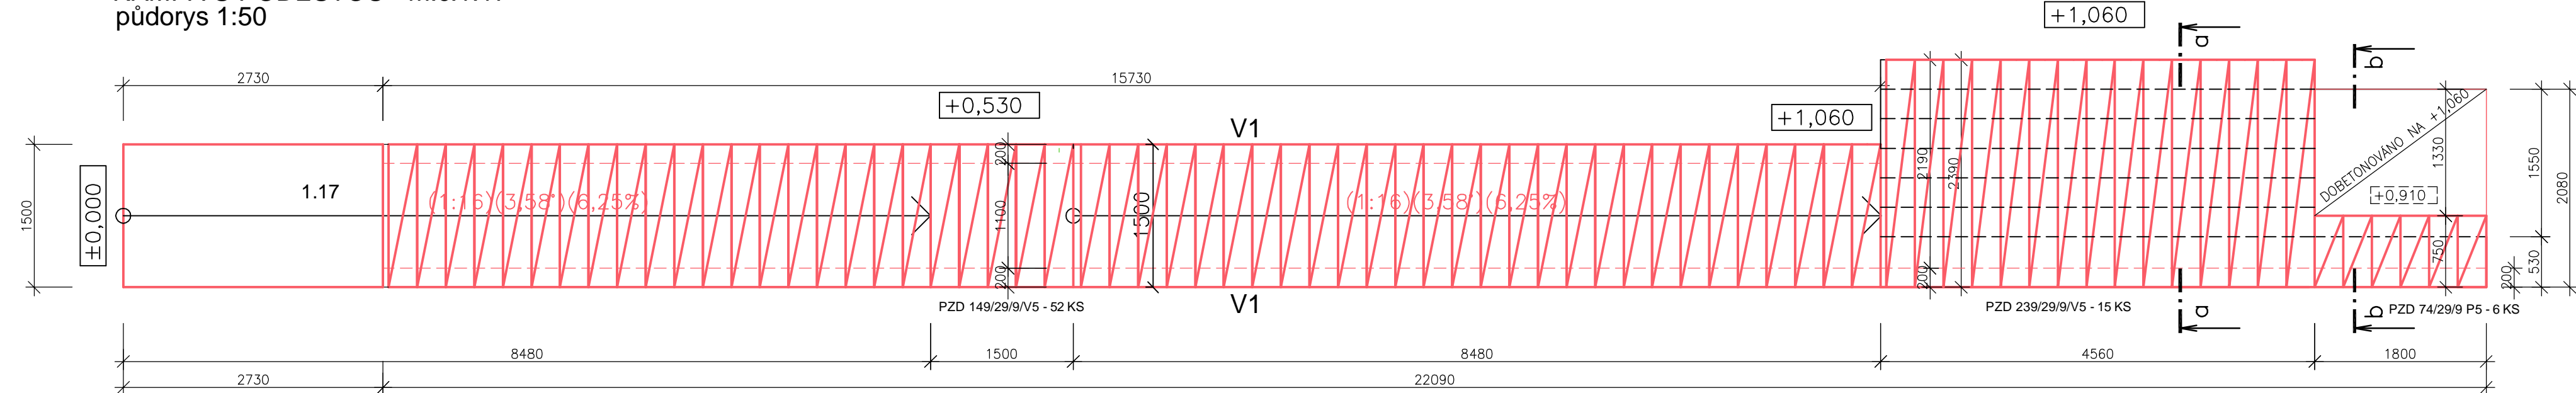


podélný řez 1:50

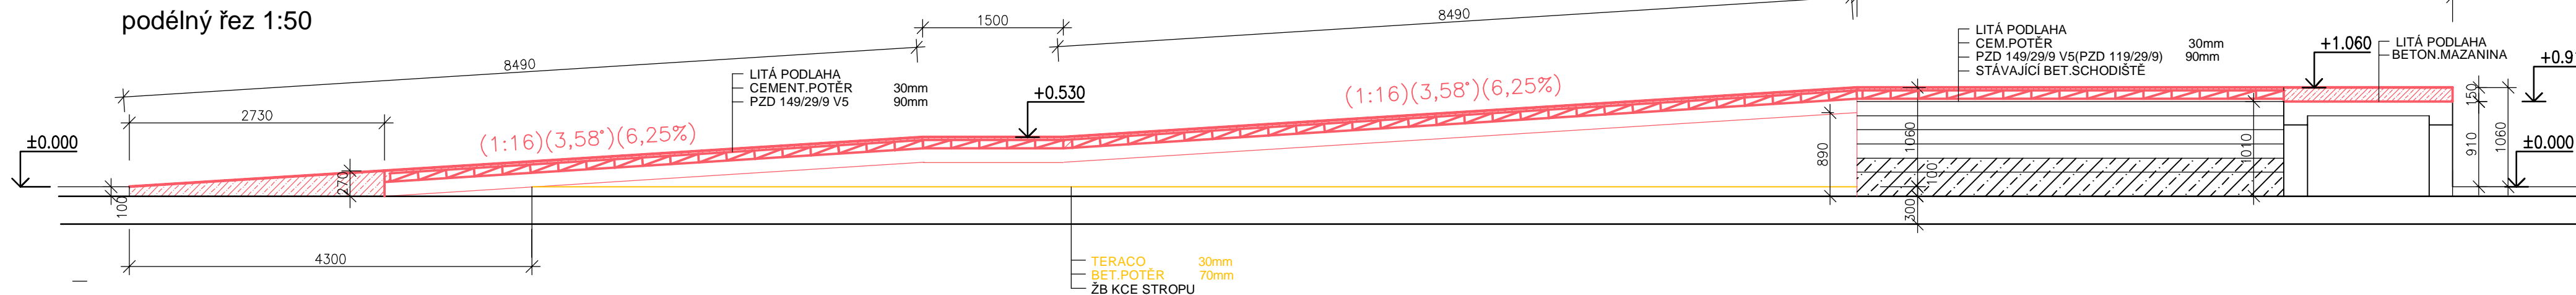


řez b-b 1:50

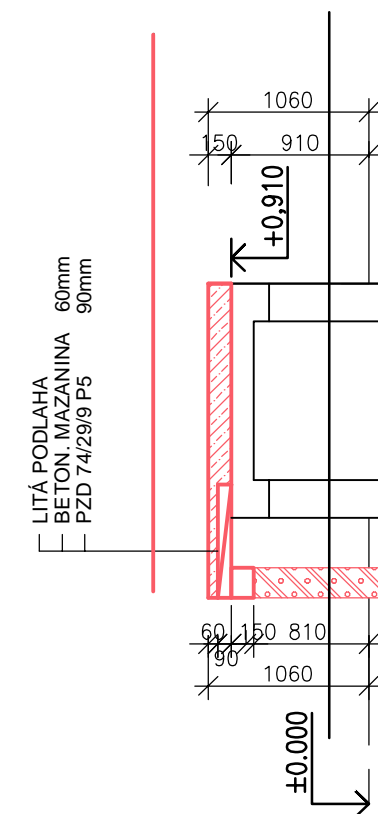

řez a-a 1:50

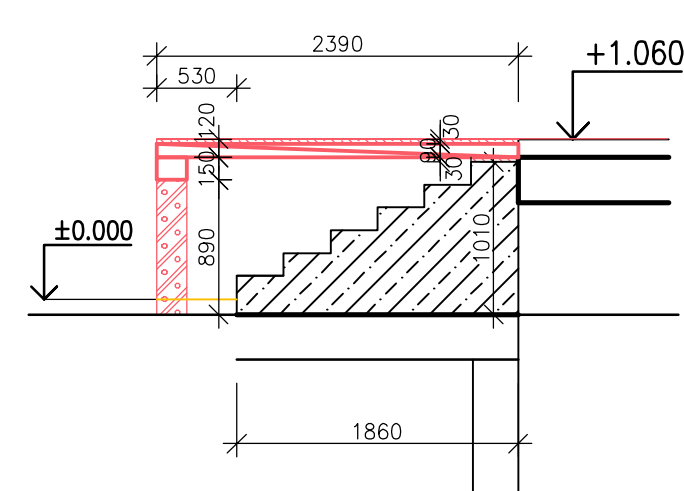


### LEGENDA MATERIÁLŮ:

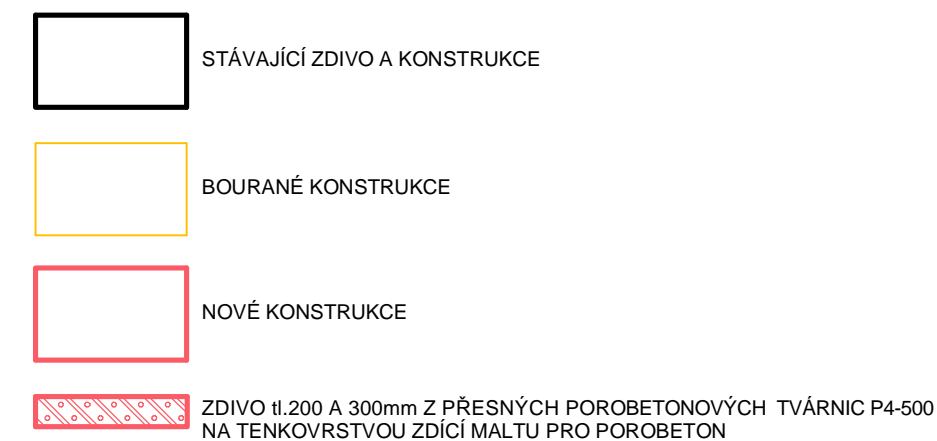

BETON C25/30

10505 (ØR)

[illegible]

GENERAL PROJECTANT: GENERAL DESIGNER:		AUTHORIZACE: AUTHORIZED BY:	
  K4 a.s.		JIHOMORAVSKÝ KRAJ, zastoupený Mgr. Michalem Haskem, hejmanem Brno, Zerolínovo nám. 3/5, PSČ 601 82	
Kociánka 8/10, 612 00 Brno Tel.: +420 541 126 611 fax.: +420 541 126 610 e-mail: bmo@k4.cz  <a href="http://www.k4.cz">www.k4.cz</a>		OBJEDNATEL: PROJECT MANAGER:	
		SUBODDAVATEL: SUBCONTRACTOR	
		ČÍSLO PÁRE DOCUMENT SET NUMBER:	
NÁZEV AKCE: TITLE:		MANAŽER PROJEKTU: PROJECT DIRECTOR:	
MORAVIAN SCIENCE CENTRE BRNO		Ing. Jiří Heřel	
		ARCHITEKT: ARCHITECT:	
		Ing. arch. Zdena Němcová	
		HLAVNÍ INŽENÝR: CHIEF PROJECT MANAGER:	
		Ing. Marek Svoboda	
PROJEKTANT: DESIGNER:		Maria Jufkova	
ZAKÁZKA Č.: CONTRACT NO.:		837	ODDÍL: PART: 05
STAVEBNÍ OBJEKT: BUILDING PART:		DATUM: DATE:	
SO 01 Modernizace objektu MSCB		únor 2011	
		MĚŘÍTKO: SCALE:	
		1:50	
OBCHODNÍ SROUB: PACKAGE:		STUPEŇ PD: PROJECT STATUS:	
F1.1.1 Architektonické a stavebně technické řešení		DPS	
OBSAH: CONTENT:		KOD DOKUMENTACE: CODE:	
RAMPA (1.17), SCHODIŠTĚ (1.18)		ČÍSLO VÝKRESU: DRAWING NUMBER:	
		REVIZE: REVISION:	
		0837_05_02_133_00	