POHLED SEVERNÍ 1:100

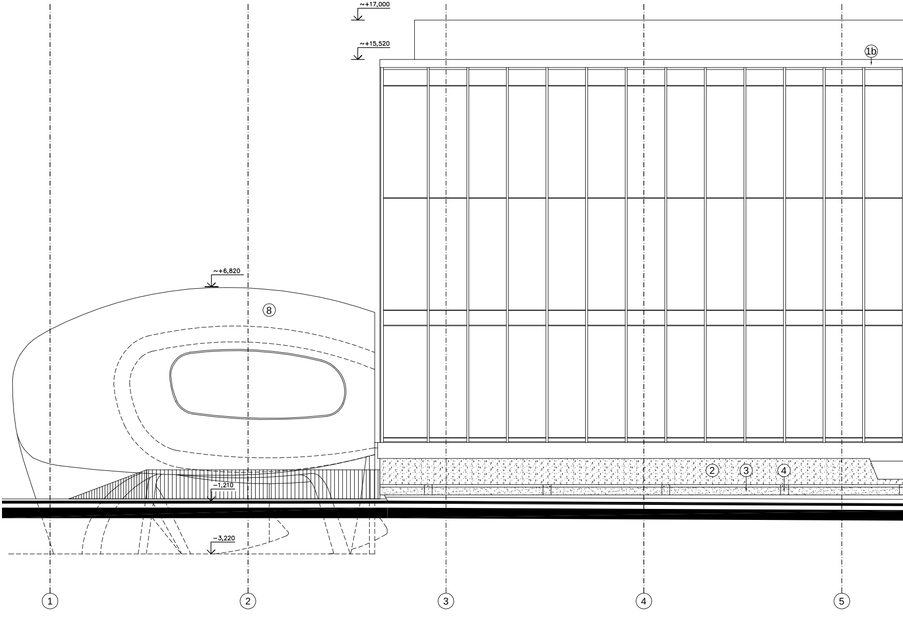

OBVODOVÝ PLÁŠŤ - BEZPEČNOSTNÍ FÓLIE NA SKLU FASÁDY

(F1) JEDNOSTRANNÉ ZABEZPEČENÍ SKLA FASÁDY BEZPEČNOSTNÍ FÓLIÍ - EXTERIÉR
- TEPELNĚ IZOLAČNÍ TROJSKLO - SKLADBA Z EXTERIÉRU

- SKLO JEDNODUCHÉ	např. PLANILUX	8 mm
- POKOVENÁ VRSTVA	např. PLANITHERM ULTRA N	
- BEZPEČNOSTNÍ FÓLIE	např. SAFETY S70	
- MEZERA	např. ARGON 90%	14 mm
- SKLO JEDNODUCHÉ	např. PLANILUX	8 mm
- MEZERA	např. ARGON 90%	14 mm
- BEZPEČNOSTNÍ FÓLIE	např. SAFETY S70	
- SKLO JEDNODUCHÉ	např. PLANILUX	8 mm

(F2) OBOUSTRANNÉ ZABEZPEČENÍ SKLA FASÁDY BEZPEČNOSTNÍ FÓLIÍ - EXTERIÉR + INTERIÉR
- TEPELNĚ IZOLAČNÍ TROJSKLO - SKLADBA Z EXTERIÉRU

- SKLO JEDNODUCHÉ	např. PLANILUX	8 mm
- POKOVENÁ VRSTVA	např. PLANITHERM ULTRA N	
- BEZPEČNOSTNÍ FÓLIE	např. SAFETY S70	
- MEZERA	např. ARGON 90%	14 mm
- SKLO JEDNODUCHÉ	např. PLANILUX	8 mm
- MEZERA	např. ARGON 90%	14 mm
- BEZPEČNOSTNÍ FÓLIE	např. SAFETY S70	
- POKOVENÁ VRSTVA	např. PLANITHERM ULTRA N	
- SKLO JEDNODUCHÉ	např. PLANILUX	8 mm

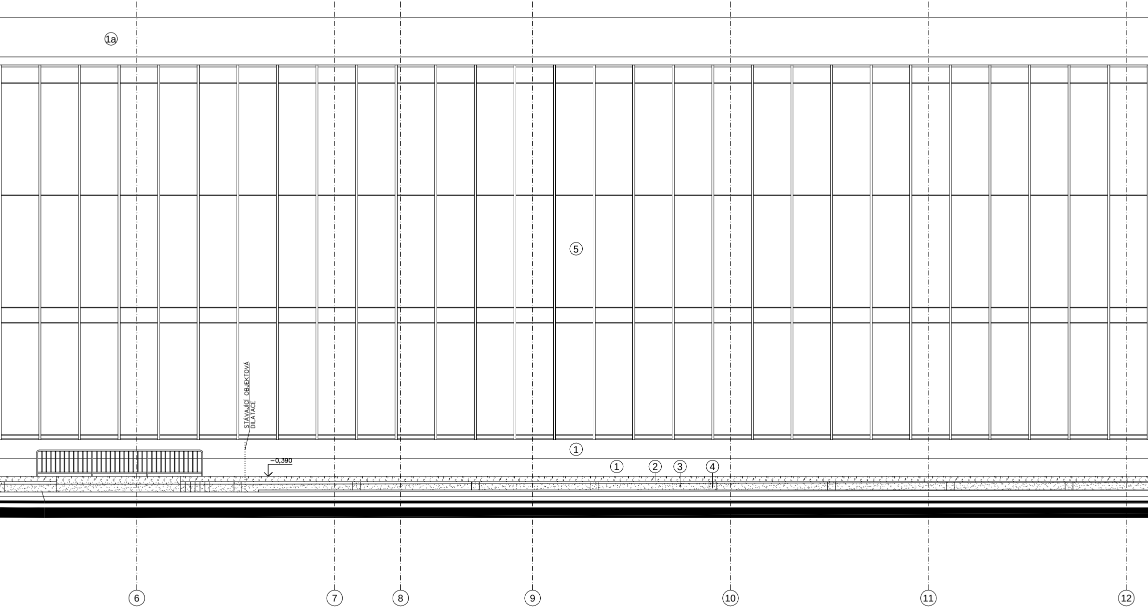

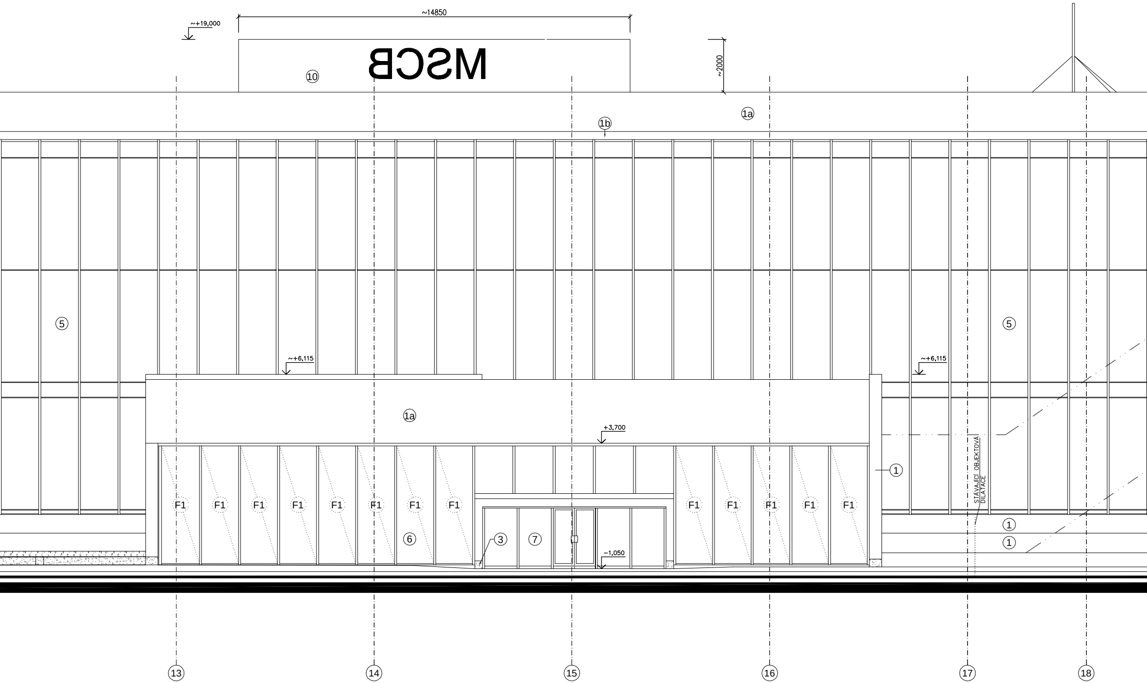

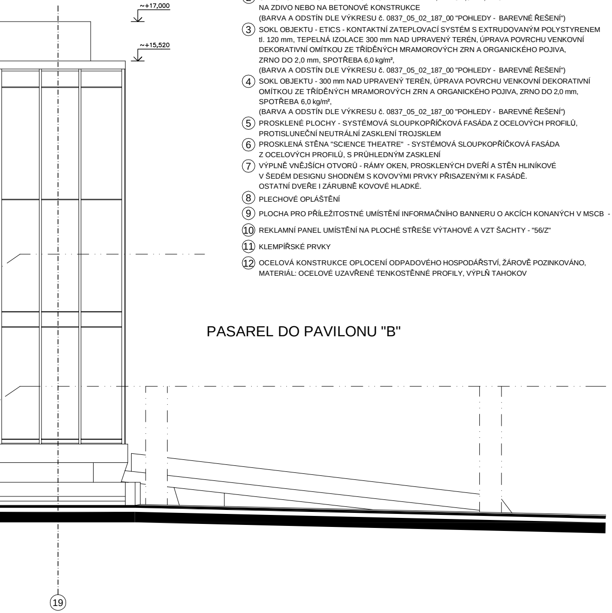

LEGENDA POVRCHŮ:

① OBVODOVÝ PLÁŠŤ - ETICS - KONTAKTNÍ ZATEPLOVACÍ SYSTÉM S MINERÁLNÍ VATOU tl.160mm (PODÉLNÉ VLÁKNO) A SILIKÁTOVOU OMÍTKOU ŠKRÁBANOU, ZRNO 2,0 mm, PROBARVENOU (BARVA A ODSTÍN DLE VÝKRESU č. 0837_05_02_187_00 "POHLEDY - BAREVNÉ ŘEŠENÍ")
(1a) OBVODOVÝ PLÁŠŤ - ETICS - KONTAKTNÍ ZATEPLOVACÍ SYSTÉM S MINERÁLNÍ VATOU tl.220mm (PODÉLNÉ VLÁKNO) A SILIKÁTOVOU OMÍTKOU ŠKRÁBANOU, ZRNO 2,0 mm, PROBARVENOU (BARVA A ODSTÍN DLE VÝKRESU č. 0837_05_02_187_00 "POHLEDY - BAREVNÉ ŘEŠENÍ")
(1b) OBVODOVÝ PLÁŠŤ - ETICS - KONTAKTNÍ ZATEPLOVACÍ SYSTÉM S MINERÁLNÍ VATOU tl.100mm (PODÉLNÉ VLÁKNO) A SILIKÁTOVOU OMÍTKOU ŠKRÁBANOU, ZRNO 2,0 mm, PROBARVENOU (BARVA A ODSTÍN DLE VÝKRESU č. 0837_05_02_187_00 "POHLEDY - BAREVNÉ ŘEŠENÍ")
② OBVODOVÝ PLÁŠŤ - SILIKÁTOVÁ OMÍTKA HLADKÁ, ZRNO 1,5 mm, PROBARVENÁ NA ZDIVO NEBO NA BETONOVÉ KONSTRUKCE (BARVA A ODSTÍN DLE VÝKRESU č. 0837_05_02_187_00 "POHLEDY - BAREVNÉ ŘEŠENÍ")
③ SOKL OBJEKTU - ETICS - KONTAKTNÍ ZATEPLOVACÍ SYSTÉM S EXTRUDOVANÝM POLYSTYRENEM tl. 120 mm, TEPELNÁ IZOLACE 300 mm NAD UPRAVENÝ TERÉN, ÚPRAVA POVRCHU VENKOVNÍ DEKORATIVNÍ OMÍTKOU ZE TŘÍDĚNÝCH MRAMOROVÝCH ZRN A ORGANICKÉHO POJIVA, ZRNO DO 2,0 mm, SPOTŘEBA 6,0 kg/m², (BARVA A ODSTÍN DLE VÝKRESU č. 0837_05_02_187_00 "POHLEDY - BAREVNÉ ŘEŠENÍ")
④ SOKL OBJEKTU - 300 mm NAD UPRAVENÝ TERÉN, ÚPRAVA POVRCHU VENKOVNÍ DEKORATIVNÍ OMÍTKOU ZE TŘÍDĚNÝCH MRAMOROVÝCH ZRN A ORGANICKÉHO POJIVA, ZRNO DO 2,0 mm, SPOTŘEBA 6,0 kg/m², (BARVA A ODSTÍN DLE VÝKRESU č. 0837_05_02_187_00 "POHLEDY - BAREVNÉ ŘEŠENÍ")
⑤ PROSKLENÉ PLOCHY - SYSTÉMOVÁ SLOUPKOPŘÍČKOVÁ FASÁDA Z OCELOVÝCH PROFILŮ, PROTISLUNEČNÍ NEUTRÁLNÍ ZASKLENÍ TROJSKLEM
⑥ PROSKLENÁ STĚNA "SCIENCE THEATRE" - SYSTÉMOVÁ SLOUPKOPŘÍČKOVÁ FASÁDA Z OCELOVÝCH PROFILŮ, S PRŮHLEDNÝM ZASKLENÍ
⑦ VÝPLNĚ VNĚJŠÍCH OTVORŮ - RÁMY OKEN, PROSKLENÝCH DVEŘÍ A STĚN HLINÍKOVÉ V ŠEDÉM DESIGNU SHODNÉM S KOVOVÝMI PRVKY PŘISAZENÝMI K FASÁDĚ. OSTATNÍ DVEŘE I ZÁRUBNĚ KOVOVÉ HLADKÉ.
⑧ PLECHOVÉ OPLÁŠTĚNÍ
⑨ PLOCHA PRO PŘÍLEŽITOSTNÉ UMÍSTĚNÍ INFORMAČNÍHO BANNERU O AKCÍCH KONANÝCH V MSCB - "57/Z"
⑩ REKLAMNÍ PANEL UMÍSTĚNÍ NA PLOCHÉ STŘEŠE VÝTAHOVÉ A VZT ŠACHTY - "56/Z"
⑪ KLEMPÍŘSKÉ PRVKY
⑫ OCELOVÁ KONSTRUKCE OPLOCENÍ ODPADOVÉHO HOSPODÁŘSTVÍ, ŽÁROVĚ POZINKOVÁNO, MATERIÁL: OCELOVÉ UZAVŘENÉ TENKOSTĚNNÉ PROFILY, VÝPLŇ TAHOKOV

±0,000 = 207,650 m n.m.

SOUŘADNICOVÝ SYSTÉM: JTSK
VÝŠKOVÝ SYSTÉM: BALT p.v.

Č. REVIZE: REVISION NO.:	DATUM VYDÁNÍ: DATE OF ISSUE:	POPIS REVIZE: DESCRIPTION OF THE REVISION:	VYPRACOVAL: ELABORATED BY:

GENERÁLNÍ PROJEKTANT: GENERAL DESIGNER:
K4 a.s.
Kociánka 8/10, 612 00 Brno
tel.: +420 541 126 611
fax.: +420 541 126 610
e-mail: brno@k4.cz
www.k4.cz

INVESTOR : CLIENT:
JIHOMORAVSKÝ KRAJ, zastoupený
Mgr. Michalem Haškem, hejtmanem
Brno, Žerotínovo nám. 3/5, PSČ 601 82

OBJEDNATEL: PROJECT MANAGER:
JIHOMORAVSKÝ KRAJ, zastoupený
Mgr. Michalem Haškem, hejtmanem
Brno, Žerotínovo nám. 3/5, PSČ 601 82

AUTORIZACE: AUTHORIZED BY:

SUBDODAVATEL: SUBCONTRACTOR:

ČÍSLO PARÉ: DOCUMENT SET NUMBER:

NÁZEV AKCE: TITLE: MORAVIAN SCIENCE CENTRE BRNO
STAVEBNÍ OBJEKT: BUILDING PART: SO 01 Modernizace objektu MSCB
OBCHODNÍ SOUBOR: PACKAGE: F1.1.1 Architektonické a stavebně technické řešení
OBSAH: CONTENT: POHLED SEVERNÍ - nový stav

MANAŽER PROJEKTU: PROJECT DIRECTOR: Ing. Jiří Heinl
ARCHITEKT: ARCHITECT: Ing. arch. Zdena Němcová
HLAVNÍ INŽENÝR: CHIEF PROJECT MANAGER: Ing. Marek Svoboda
PROJEKTANT: DESIGNER: Ing. Marek Svoboda
ZAKÁZKA Č.: CONTRACT NO.: 837
ODDÍL: PART: 05
DATUM: DATE: únor 2011
MĚŘÍTKO: SCALE: 1:100
STUPEŇ PD: PROJECT STATUS: DPS
KÓD DOKUMENTACE: CODE: F1.1.1
ČÍSLO VÝKRESU: DRAWING NUMBER: 0837_05_02_136_00
REVIZE: REVISON: