ZALOŽENÍ OPĚRNÝCH STĚN

M1:50

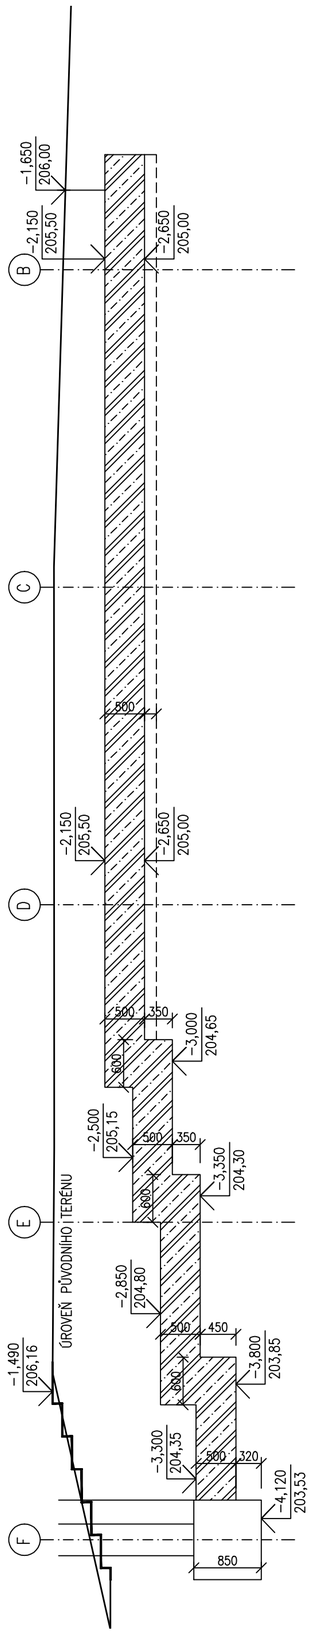

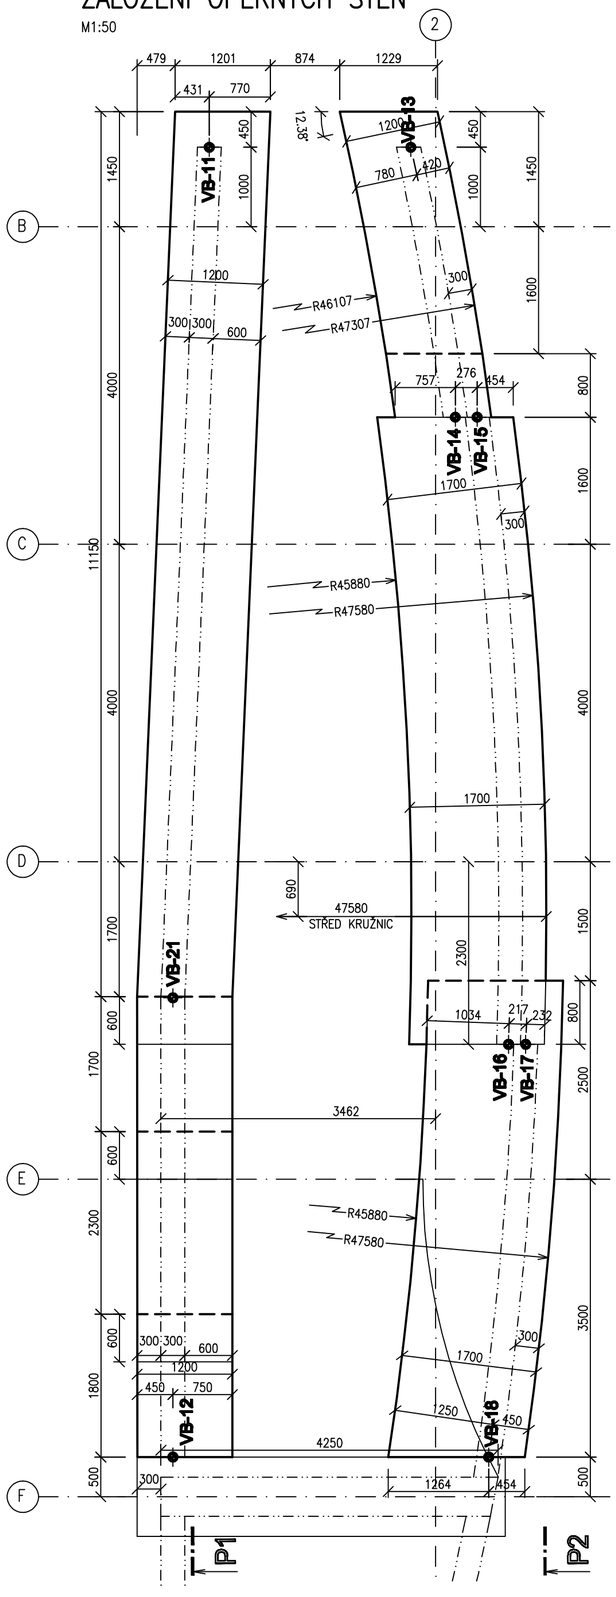

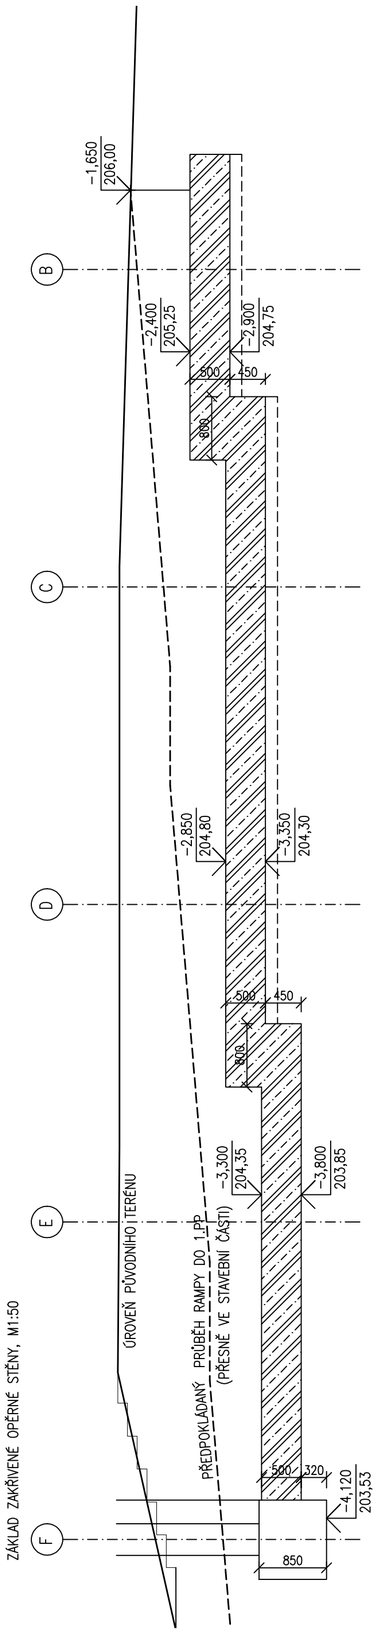

VYTÝČENÍ OBJEKTŮ:

VB−11	X = 599 929,313	Y = 1 161 530,702
VB−12	X = 599 938,354	Y = 1 161 516,892
VB−13	X = 599 931,398	Y = 1 161 532,153
VB−14	X = 599 933,798	Y = 1 161 529,680
VB−15	X = 599 934,025	Y = 1 161 529,838
VB−16	X = 599 938,858	Y = 1 161 523,576
VB−17	X = 599 939,036	Y = 1 161 523,700
VB−18	X = 599 941,621	Y = 1 161 519,164
VB−21	X = 599 935,051	Y = 1 161 521,642

LEGENDA:

– ŽELEZOBETON OPĚRNÝCH STĚN

MODULOVÉ OSY ODPOVÍDAJÍ OSÁM VE VÝKRESECH OCELOVÉ KONSTRUKCE

BETON: C25/30-XC4-XF1
NAVRŽENO DLE: EC2, CSN 73 1201/86, Z2, CSN EN 206−1
KONZISTENCE: S3

OCEL: B500

±0,000 = 207,650 m n.m.

SOUŘADNICOVÝ SYSTÉM: JTSK
VÝŠKOVÝ SYSTÉM: BALT p.v.

Č. REVIZE: REVISION NO.:	DATUM VYDÁNÍ: DATE OF ISSUE:	POPIS REVIZE: DESCRIPTION OF THE REVISION:	VYPRACOVAL: ELABORATED BY:

GENERÁLNÍ PROJEKTANT: GENERAL DESIGNER:
K4 ARCHITECTS & ENGINEERS
K4 a.s.
Kociánka 810, 612 00 Brno
tel.: +420 541 128 611
fax.: +420 541 128 610
e-mail: brno@k4.cz
www.k4.cz

INVESTOR: CLIENT:
JIHOMORAVSKÝ KRAJ, zastoupený
Mgr. Michalem Hašlarem, hejtmanem
Brno, Žerotínovo nám. 3/5, PSČ 601 82

OBJEDNATEL: PROJECT MANAGER:
JIHOMORAVSKÝ KRAJ, zastoupený
Mgr. Michalem Hašlarem, hejtmanem
Brno, Žerotínovo nám. 3/5, PSČ 601 82

AUTORIZACE: AUTHORIZED BY:

SUBDODAVATEL: SUBCONTRACTOR:
BESTEX SPOL. S R.O.
INŽENÝRSKÁ, PROJEKČNÍ, EXPERTIZNÍ A PROVÁDĚCÍ ČINNOST VE STAVEBNICTVÍ
BEZRUČOVA 17a, 602 00 BRNO
T–Z: 543 215 237

ČÍSLO PARÉ: DOCUMENT SET NUMBER:

NÁZEV AKCE: TITLE:
MORAVIAN SCIENCE CENTRE BRNO

MANAŽER PROJEKTU: PROJECT DIRECTOR: Ing. Jiří Heinl
ARCHITEKT: ARCHITECT: Ing. arch. Zdenka Nilsenová
HLAVNÍ INŽENÝR: CHIEF PROJECT MANAGER: Ing. Marek Svoboda
PROJEKTANT: DESIGNER: Ing. Petr Štěpánek
ZAKÁZKA Č.: CONTRACT NO.: 697 ODDÍL: PART: 05
DATUM: DATE: únor 2011
MĚŘÍTKO: SCALE: 1:20
STUPEŇ PD: PROJECT STATUS: DSP
KÓD DOKUMENTACE: CODE: F1.1.2

STAVEBNÍ OBJEKT: BUILDING PART: SO 01 Modernizace objektu MSCB
OBCHODNÍ SOUBOR: PACKAGE: F1.1.2 Stavebně konstrukční část
OBSAH: CONTENT: OPĚRNÉ STĚNY VSTUP. RAMP, TVAR - ZÁKLADY

ČÍSLO VÝKRESU: DRAWING NUMBER: 0837_05_03_126_00
REVIZE: REVISION: