




M 1:25

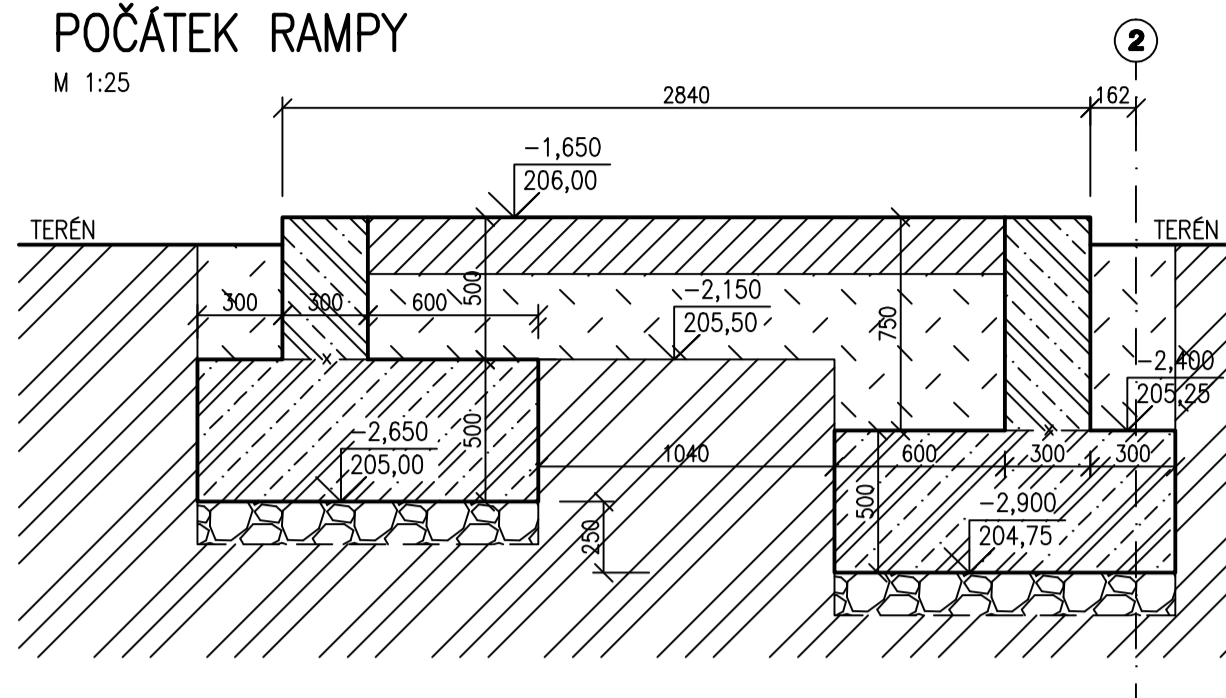


M 1:25

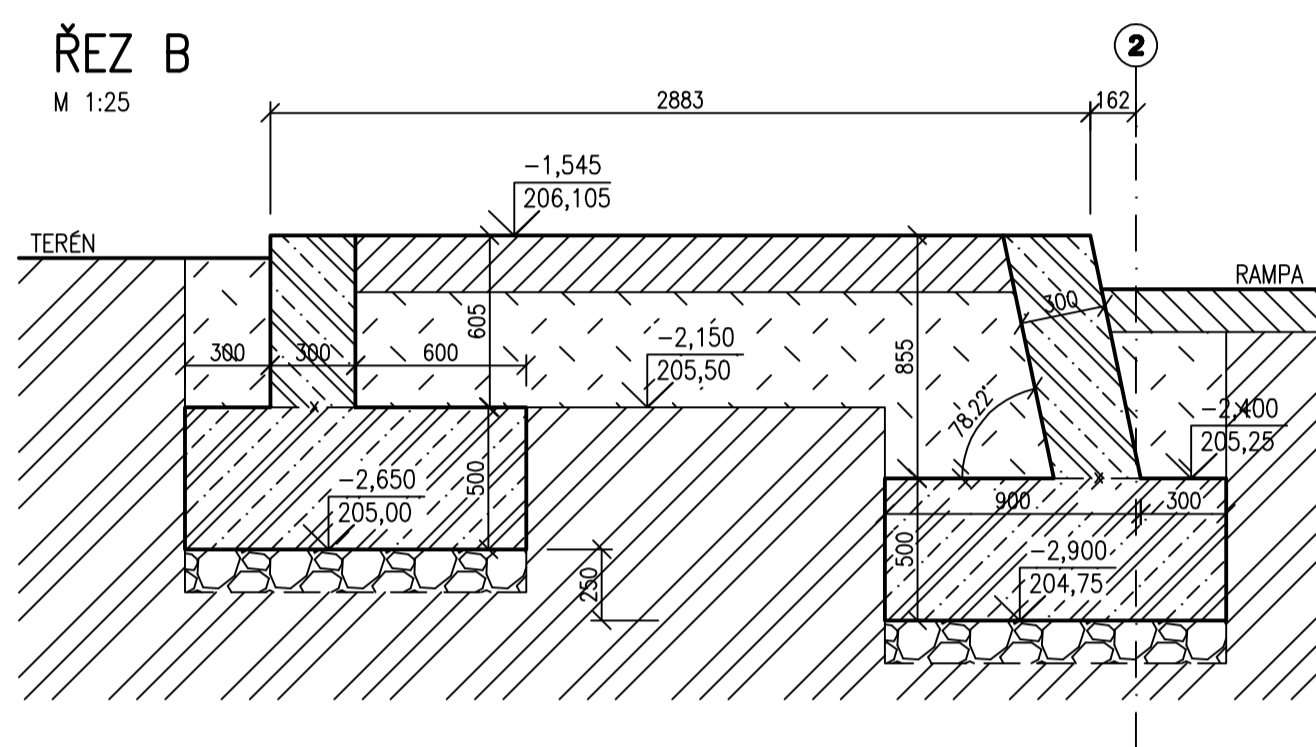


M 1:25

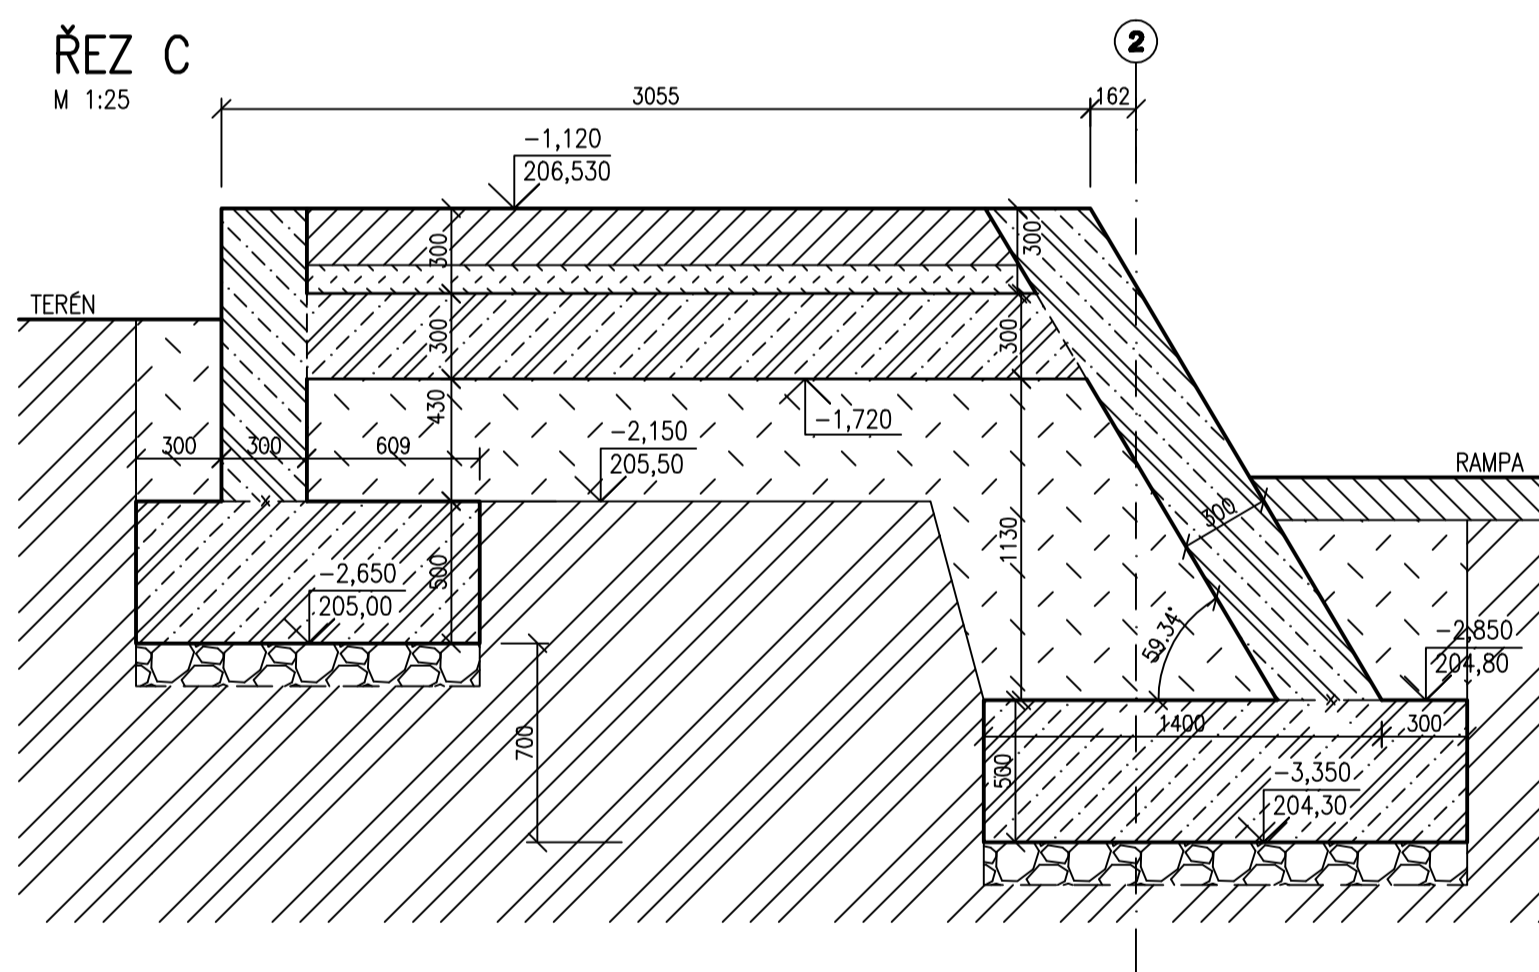


M 1:25

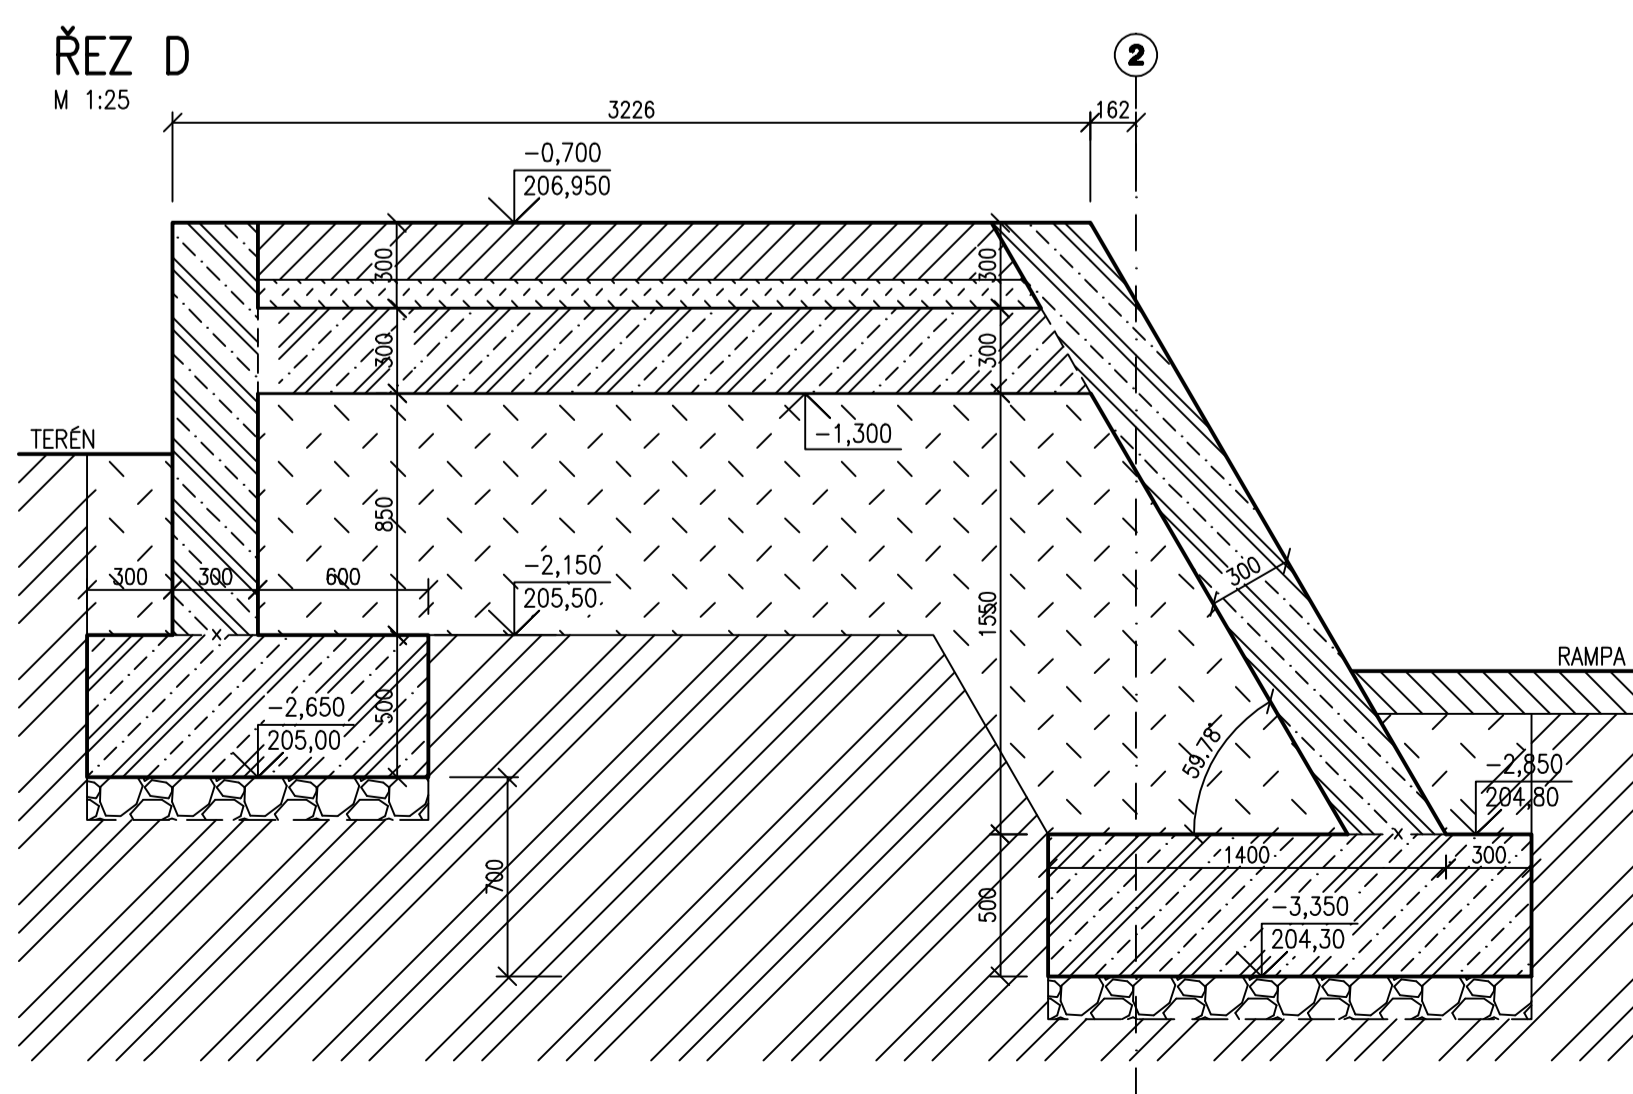


M 1-25

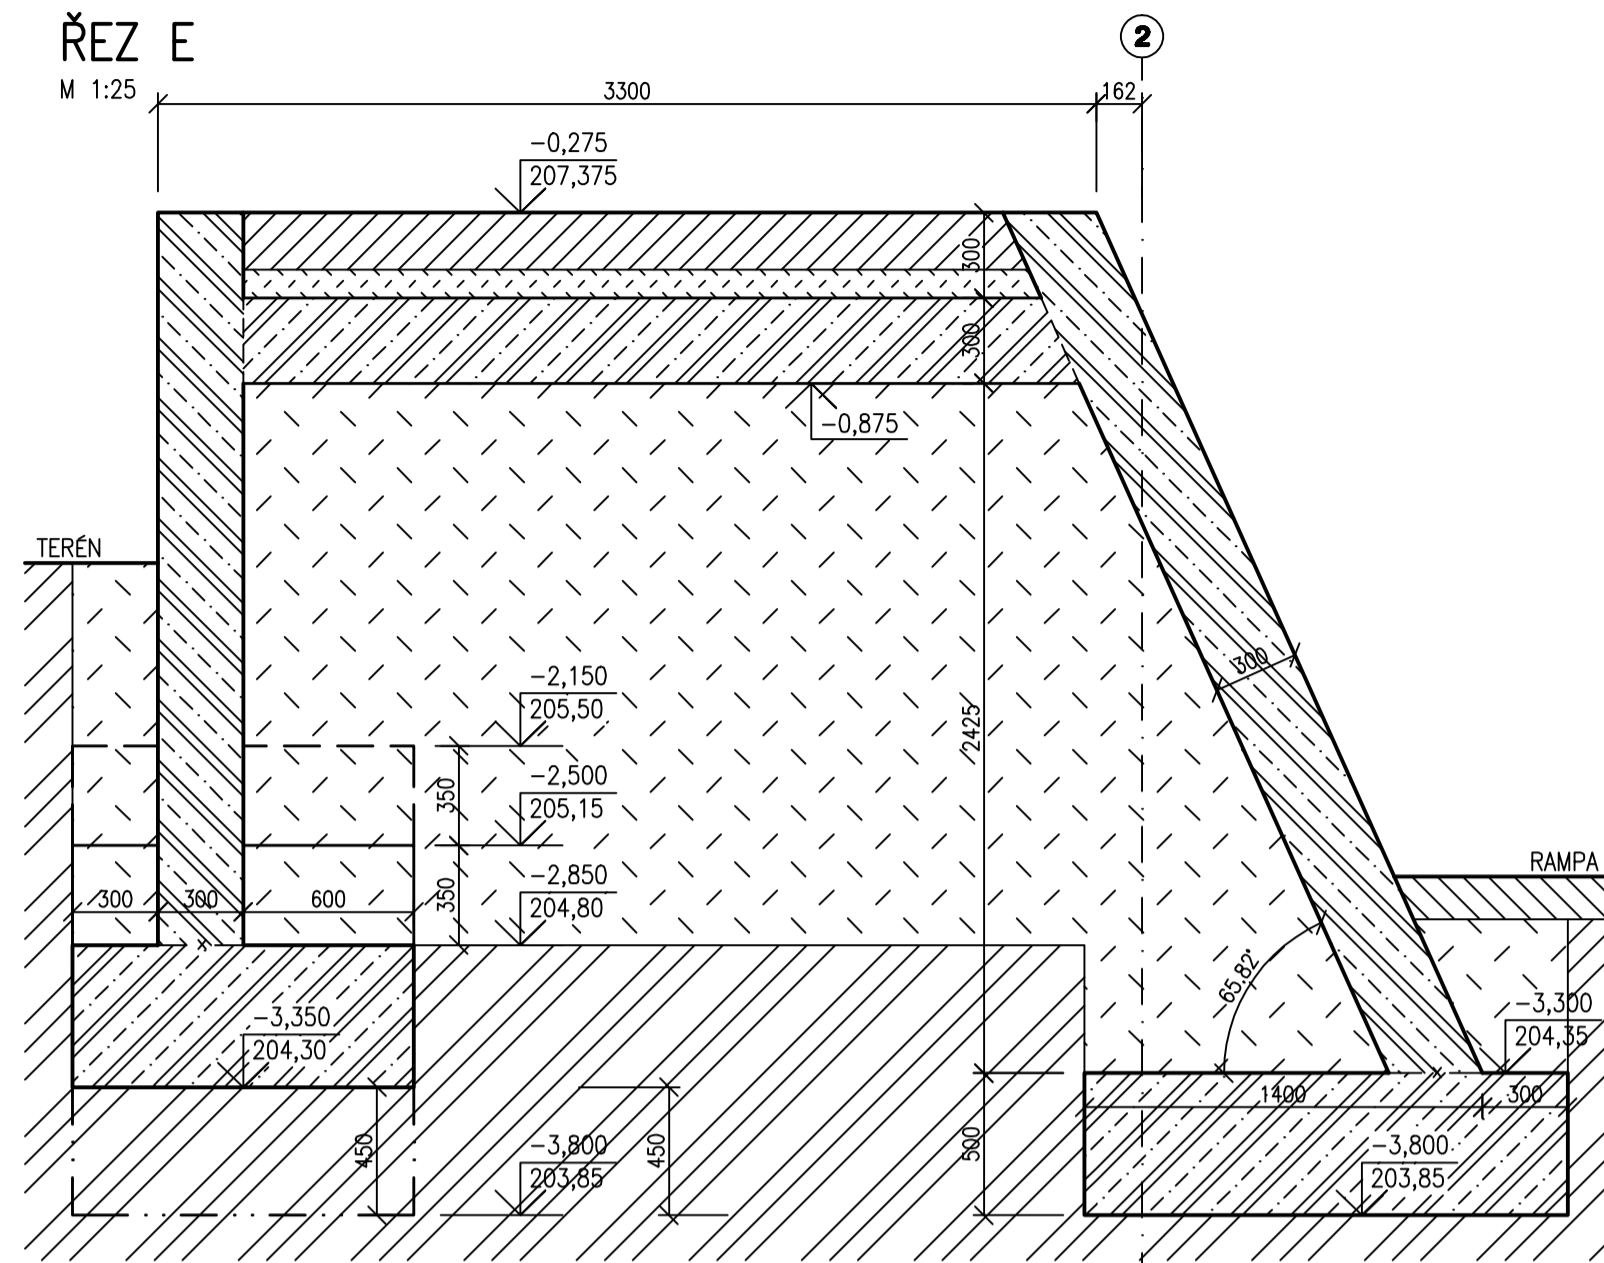

ŘEZ OPĚRKAMI TĚSNĚ PŘED NAPOJENÍM NA OPĚRU V OSE "F", M 1:25

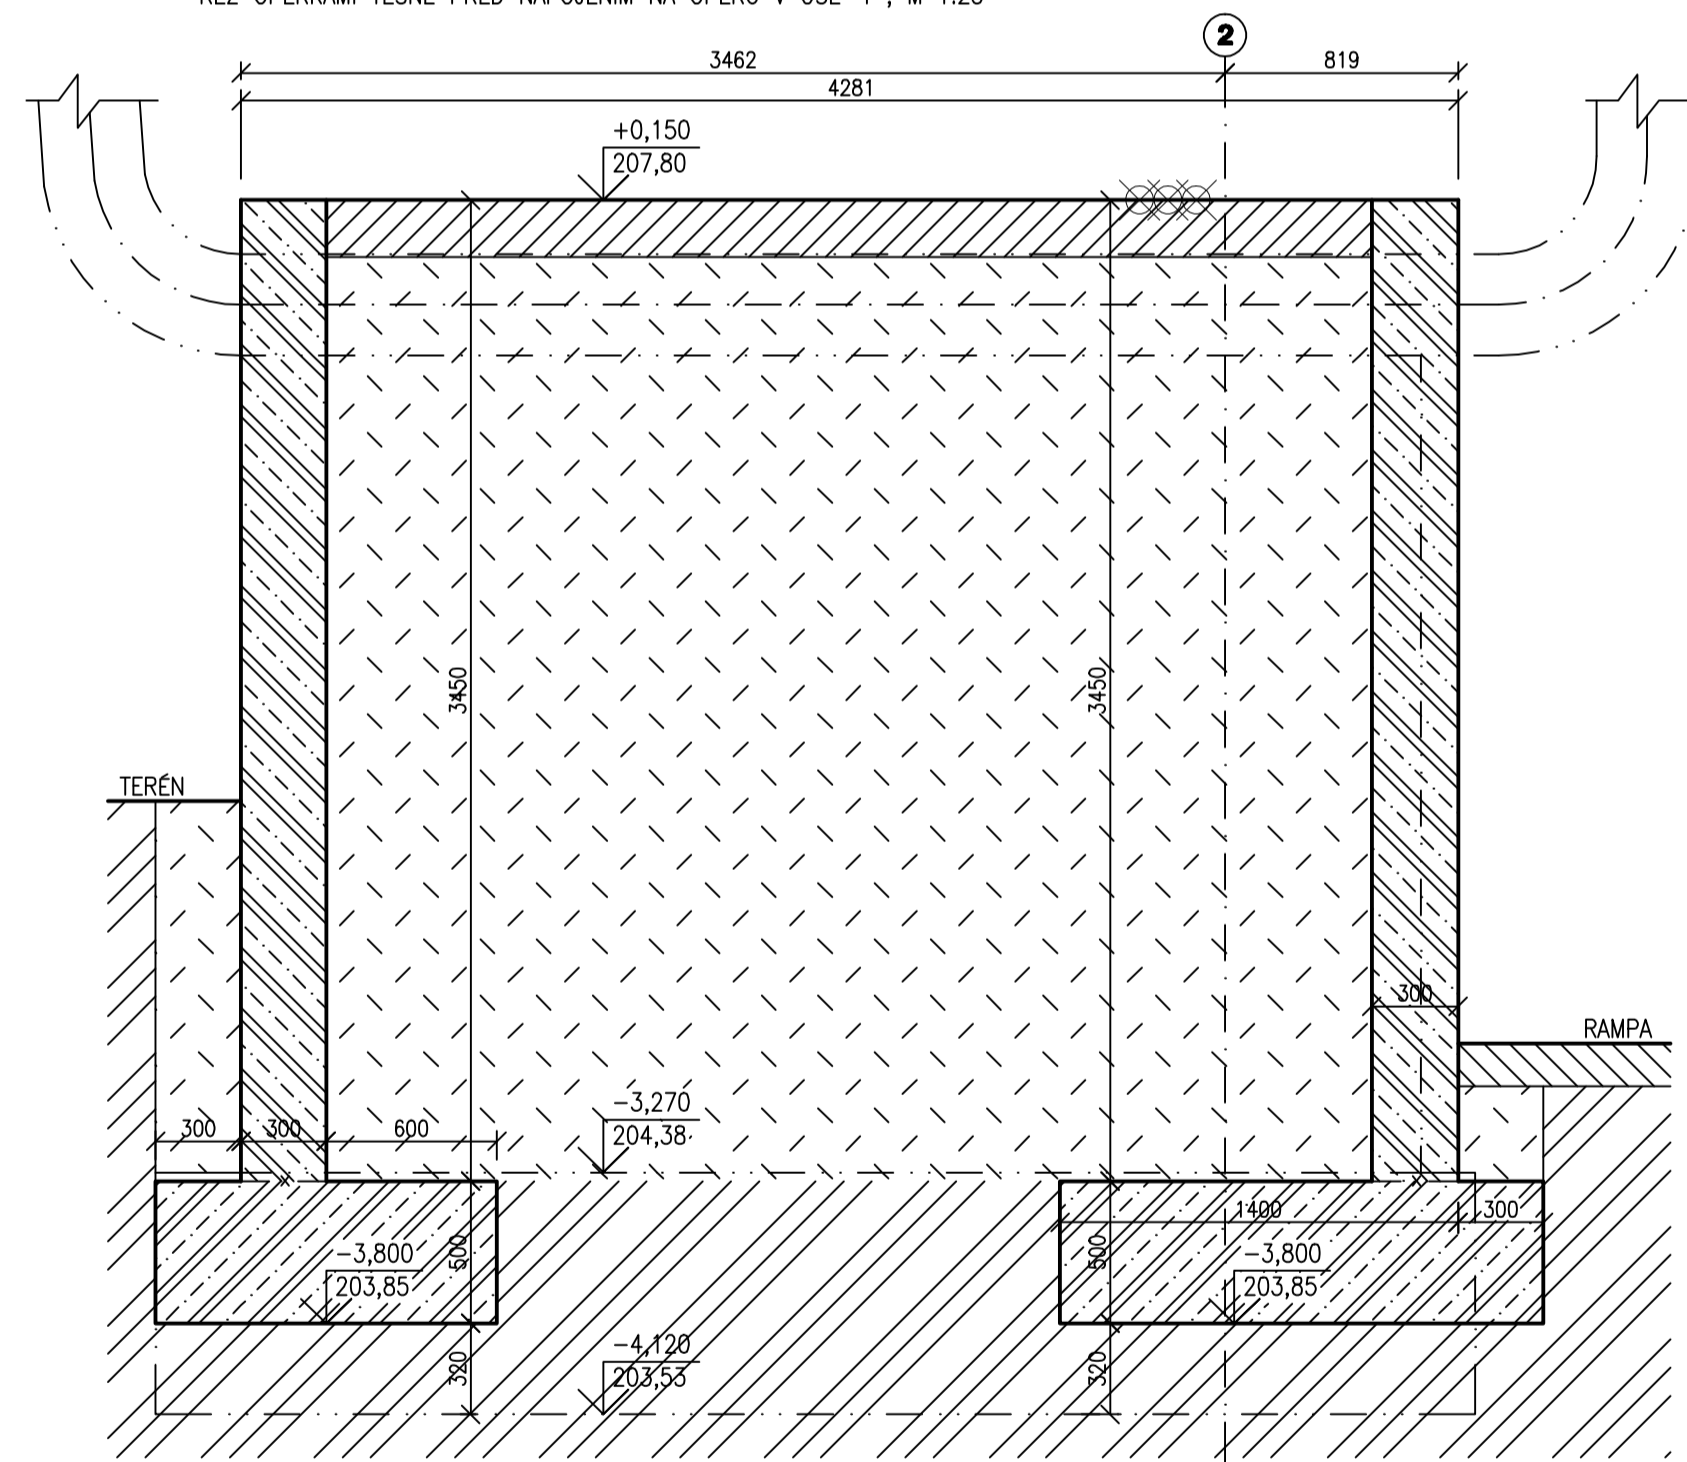

SCHÉMA

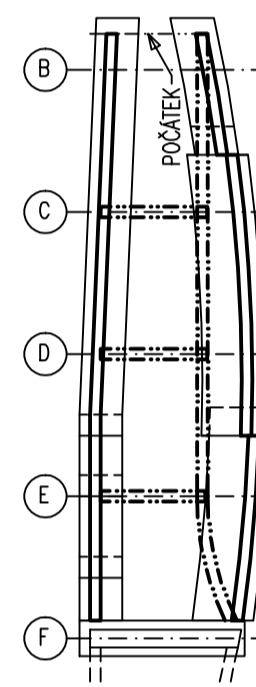

 - ŽELEZOBETON OPĚRNÝCH STĚN
 - SKLADBY PLOCHÝCH RAMP, ŘEŠÍ STAVEBNÍ ČÁST
 - HUTNĚNÝ ZÁSYP (ZEMINA)
 - ROSTLÁ ZEMINA

POD ZÁKLADY V ČÁSTI (POČÁTEK – OSA "D") SE PROVEDE PROHLoubENÍ ZÁKLADOVÉ SPÁRY
VRSTVOU ŠTĚRKOPISKU (300 mm), KTERÝ SE ZPEVNÍ PROLITÍM ŘÍDKÝM BETONEM (CEM. KAŠI)
MODULOVÉ OSY ODPOVÍDAJÍ OSÁM VE VÝKRESECH OCELOVÉ KONSTRUKCE



BETON: C25/30-XC4-XF1
NAVRZENÉ DLE: EC2, CSN 73 1201/86, Z2, CSN EN 206-1
KONZISTENCE: S3

OCEL: B500

 $\pm 0,000 = 207,650 \text{ m n.m.}$

SOUŘADNICOVÝ SYSTÉM: JTSK
VÝŠKOVÝ SYSTÉM: BALT p.v.

[illegible]

GENERAL/UMÍSTĚNÍ PROJEKTU: GENERAL DESIGNER:		INVESTOR: CLIENT:		AUTORIZACE: AUTHORIZED BY:	
 K4 s.r.o.		JIHOMORAVSKÝ KRAJ, zastupovaný Mgr. Michalem Haltemm, hejmanem Brno, Žerotínovo nám. 315, PSČ 601 82		OBJEDNATEL: PROJECT MANAGER:	
Kódování 010, 012 010 tel.: +420 541 130 011 fax: +420 541 130 010 e-mail: brno@k4.cz www.k4.cz		JIHOMORAVSKÝ KRAJ, zastupovaný Mgr. Michalem Haltemm, hejmanem Brno, Žerotínovo nám. 315, PSČ 601 82		OBJEDNATEL: PROJECT MANAGER:	
 INŽENÝRSKÁ PROJEKČNÍ EXPERTIZNÍ A PROVADEČNÍ ČINNOST VE STAVEBNÍM BEZRUČOVÁ 176, 602 00 BRNO I-Č: 543 215 237		SUBODNATEL: SUBCONTRACTOR:		ČÍSLO PŘÍKAZU: DOCUMENT SET NUMBER:	
NÁZEV AKCE: TITLE:		MORAVIAN SCIENCE CENTRE BRNO		MANAŽER PROJEKTU: PROJECT MANAGER:	
				Ing. Jiří Hainl	
				ARCHITEKT: ARCHITECT:	
				Ing. arch. Zdeněk Němcovský	
		HLAVNÍ INŽENÝR: CHIEF PROJECT MANAGER:		Ing. Marek Svoboda	
		PROJEKTANT: DESIGNER:		Ing. Petr Štěpánek	
STAVEBNÍ OBJEKT: BUILDING PART:		SO 01 Modernizace objektu MSCB		ZÁKAZNÍ Č.: CONTRACT NO.:	
				887	
				DATALE: DATE:	
				únor 2011	
				MĚŘÍTKO: SCALE:	
				1:26	
				STUPĚŇ PD: PROJECT STATUS:	
				KÓD DOKUMENTACE: CODE:	
				DSP	
OBJEKT: CONTENT:		OPĚRNÉ STĚNY VSTUP. RAMP, PŘÍČNÉ ŘEZY		ČÍSLO VÝKRESU: DRAWING NUMBER:	
				F1.1.2	
				0837_05_03_128_0	
				REVIZOR: REVISION:	