


# ÚPRAVA KONSTRUKCE STROPU 3. NP

M 1:200

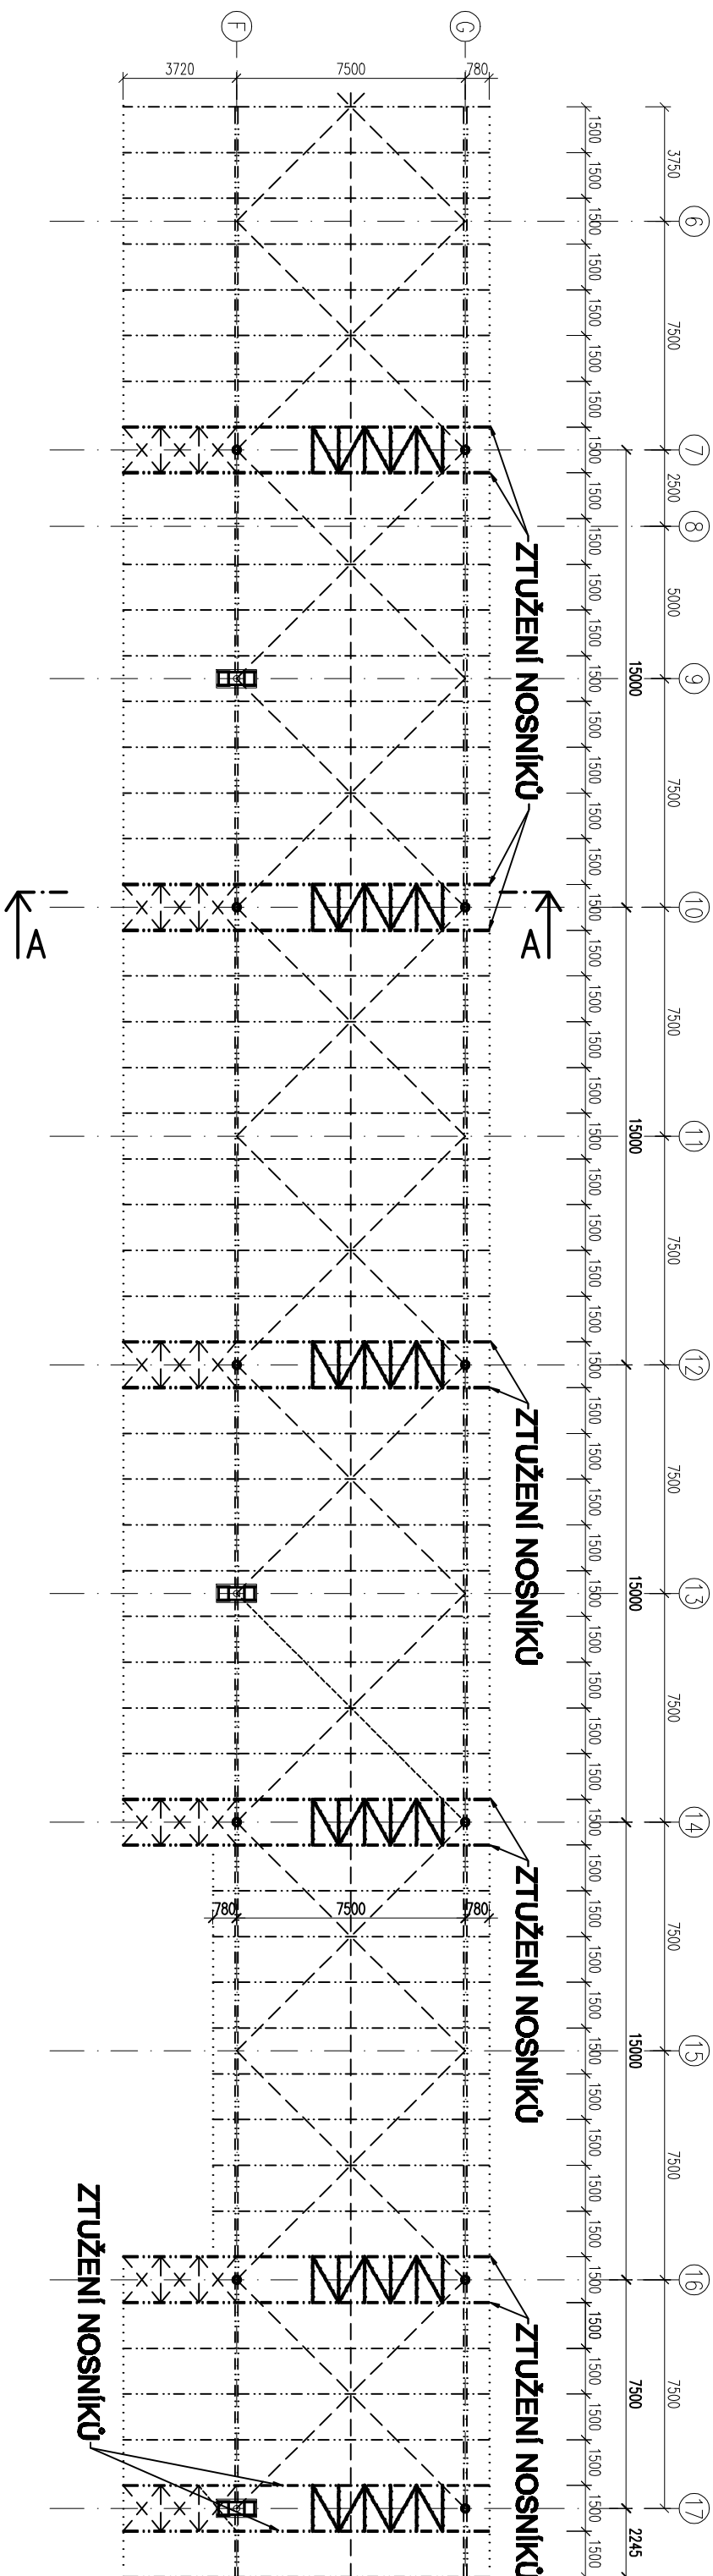

## VÝKAZ MATERIÁLU:

ZN.	POPIS	TPP VYROBKU, ROZMERY	HMOTNOST kg	POKET ks	CELK.HMOTN. kg
1	VALCOVANA TYČ	L 80/80/6; DL. 1440 mm	10,57	36	380,6
2	VALCOVANA TYČ	L 80/80/6; DL. 1570 mm	11,53	30	345,7
3	VZTUHA	P.10 – 350x200	5,50	72	396,0
CELKEM					1122,2

POZN. 1.:  
VÝKAZY MATERIÁLU JSOU POUZE ORIENTAČNÍ, DODAVATEL  
NENESÉ ODPOVĚDNOST ZA JEJICH PŘEPočET.

POZN. 2: KONSTRUKCE A DÉLKY NAVRHOVANÝCH PRVKŮ JE NUTNÉ OVĚŘIT SOOZMĚRY KONSTRUKCE A DÉLKY NAVRHOVANÝCH PRVKŮ JE NUTNÉ OVĚŘIT USPOŘÁDANÍM STAVAJÍCÍ NOSNÉ KONSTRUKCE STŘOPU.


OCCEL S 235

HYROBNÍ SKUPINA B DLE ČSN 73 2601  
STUPENĚ KORÓZNÍ AGRESIVITY DLE ČSN EN ISO 12944, INTERIÉR – C2  
CELOVÝA KONSTRUKCE MUSÍ BÝT OPATŘENA POUKROHOVOU ÚPRAVOU

# ZAJIŠTĚNÍ NOSNÍKŮ – 6x:


M 1:50

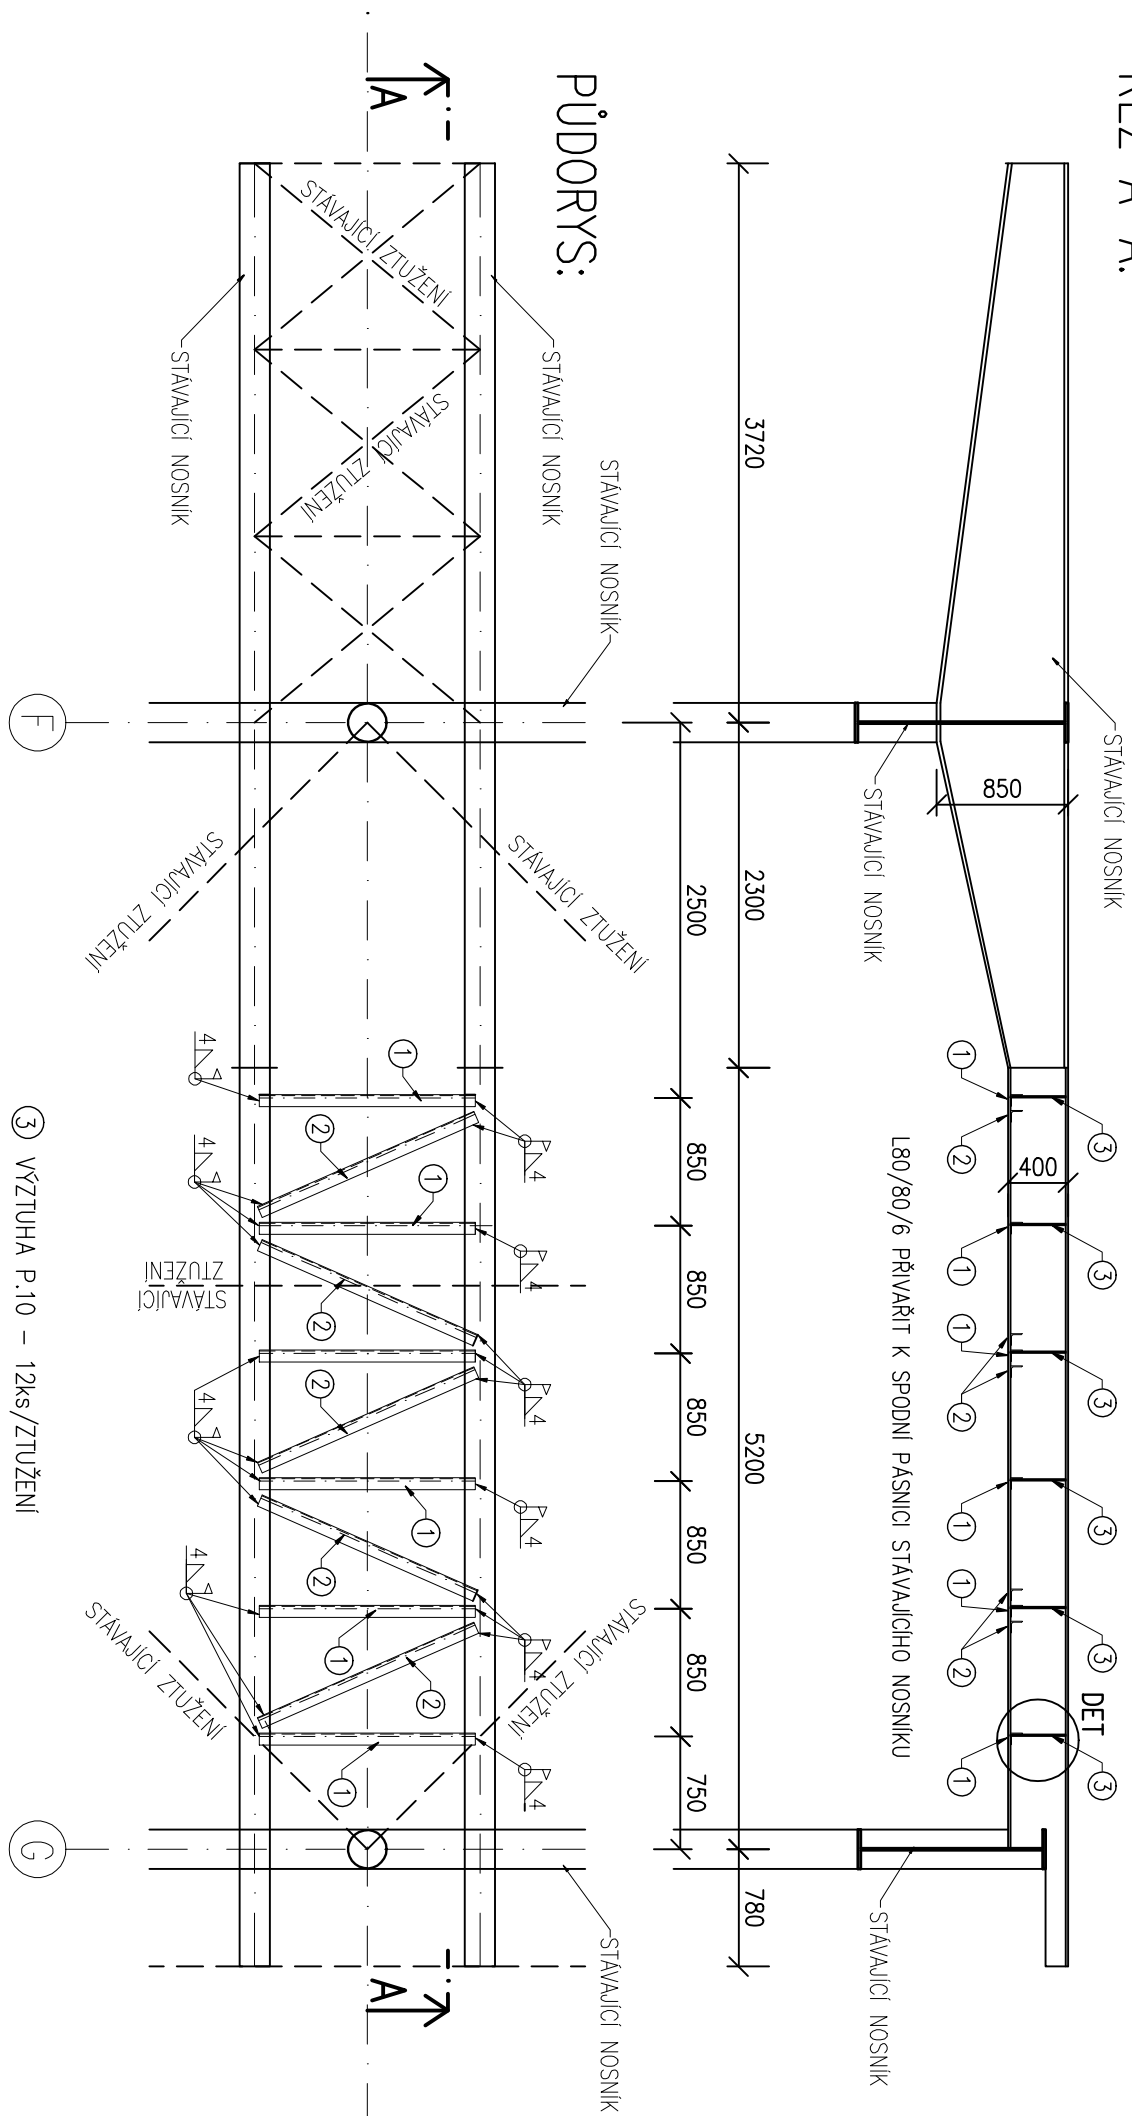

REZ A-A:



DET :  
M 1:10

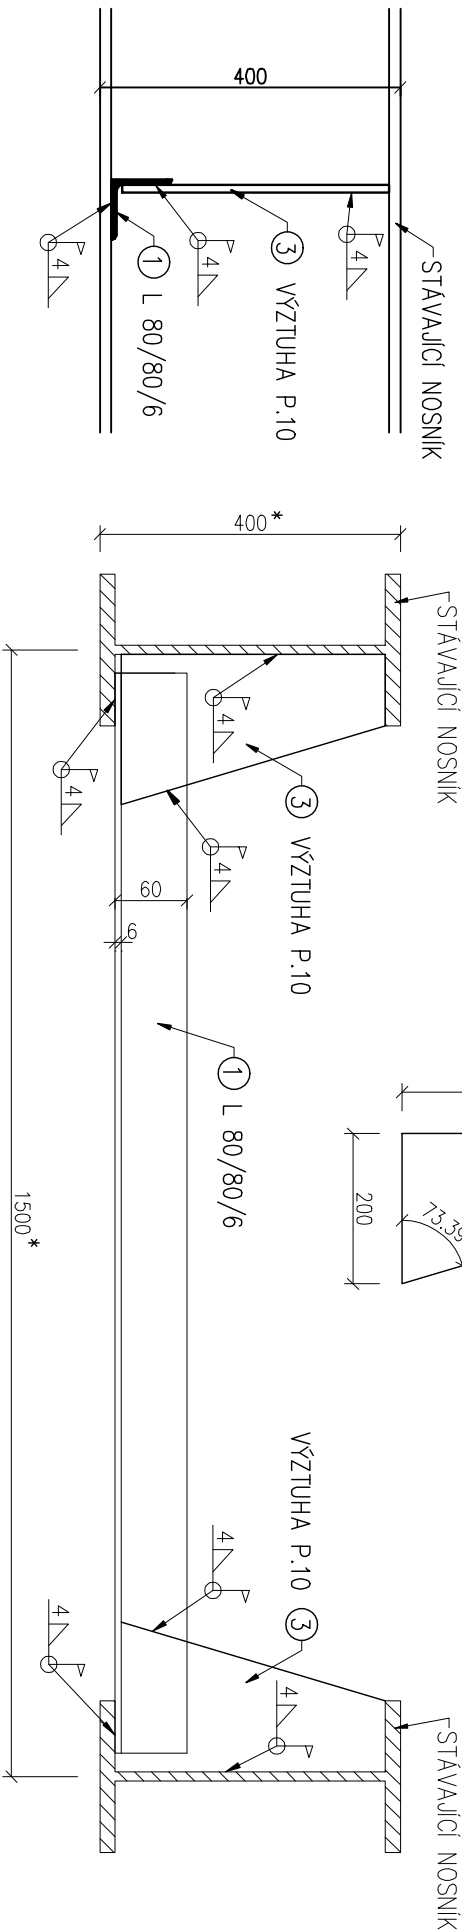M 1:10



GENERALNI PROJEKTANT: GENERAŁ PROJEKTOWY:  K4 a.s.		INVESTOR / CLIENT: JIHOMORAVSKÝ KRAJ, zastoupený Mgr. Michalem Háskem, hejtníkem Brno, Žerotínovo nám. 3/5, PSČ 601 82		AUTORIZACE AUTHORIZED BY	
Kódová 8/10, 812 00 Brno tel.: +420 541 128 811 fax.: +420 541 128 810 e-mail: brn@k4.cz www.k4.cz		OBJEDNATEL: PROJECT MANAGER: JIHOMORAVSKÝ KRAJ, zastoupený Mgr. Michalem Háskem, hejtníkem Brno, Žerotínovo nám. 3/5, PSČ 601 82		ČÍSLO PRÁCE DOCUMENT SET NUMBER	
NÁZEV / TITLE:  MORAVIAN SCIENCE CENTRE BRNO		SPROBODATEL: SUBCONTRACTOR: BESTEX  INŽENÝRSKÁ, PROJEKČNÍ, EXPERIMENTÁLNÍ A PROJEKČNÍ ČINNOST VE STAVEBNICTVÍ BEZJÚROVNA 17a, 602 00 BRNO T +42 543 215 237		MANŽER PROJEKTU: PROJECT DIRECTOR: Ing. Jiří Heisl	
STAVBNÍ OBJEKT: BUILDING PART:  SO 01 Modernizace objektu MSCB		ARCHITEKT: Ing. arch. Zdenka Němcová		HLAVNÍ INŽENÝR: Ing. Marek Svoboda	
		CHIEF PROJECT MANAGER:		PROJECTANT:	
		DESIGNER:		Ing. Petr Štěpánek	
		ZAKÁZKA Č.:		837	
ORIGINI SOURCE: PACKAGE:		DATE: und 2011		ODD.: 05	
ORIGINI SOURCE: PACKAGE:		MĚŘITVO: SCALE:		PART:	
ORIGINI SOURCE: PACKAGE:		PROJEKT STATUS:		PROJEKT STATUS:	
ORIGINI SOURCE: PACKAGE:		KÓD DOKUMENTACE:		F1.1.2	
ORIGINI SOURCE: PACKAGE:		ČÍSLO VÝKRESU: DRAWING NUMBER:		REVIZI REVISION:	
ORIGINI SOURCE: PACKAGE:		ÚPRAVA OCEL. KONSTR. STROPU 3NP - ZTUŽENÍ KONZOLY		0837_05_03_109_00	

**$\pm 0,000 = 207,650 \text{ m n.m.}$**

**SOUŘAĐNICOVÝ SYSTÉM: JTS  
VÝŠKOVÝ SYSTÉM: BAL T p.v.**

Č. REVIZE: REVISION NO.:	POPIS REVIZE: DESCRIPTION OF THE REVISION:	TYPRIZOVANÁ ELABORATED BY:

[illegible]