



OCELOVÁ KONSTRUKCE VESTAVKU NA STAVAJÍCÍM STROPU GALERIE – 3.NP
ZESÍLENÍ PRŮVLAKŮ V OSAH C, D, E – DETAILS:


PŘÍPOJNÝ PLECH (L1) – 3 ks:

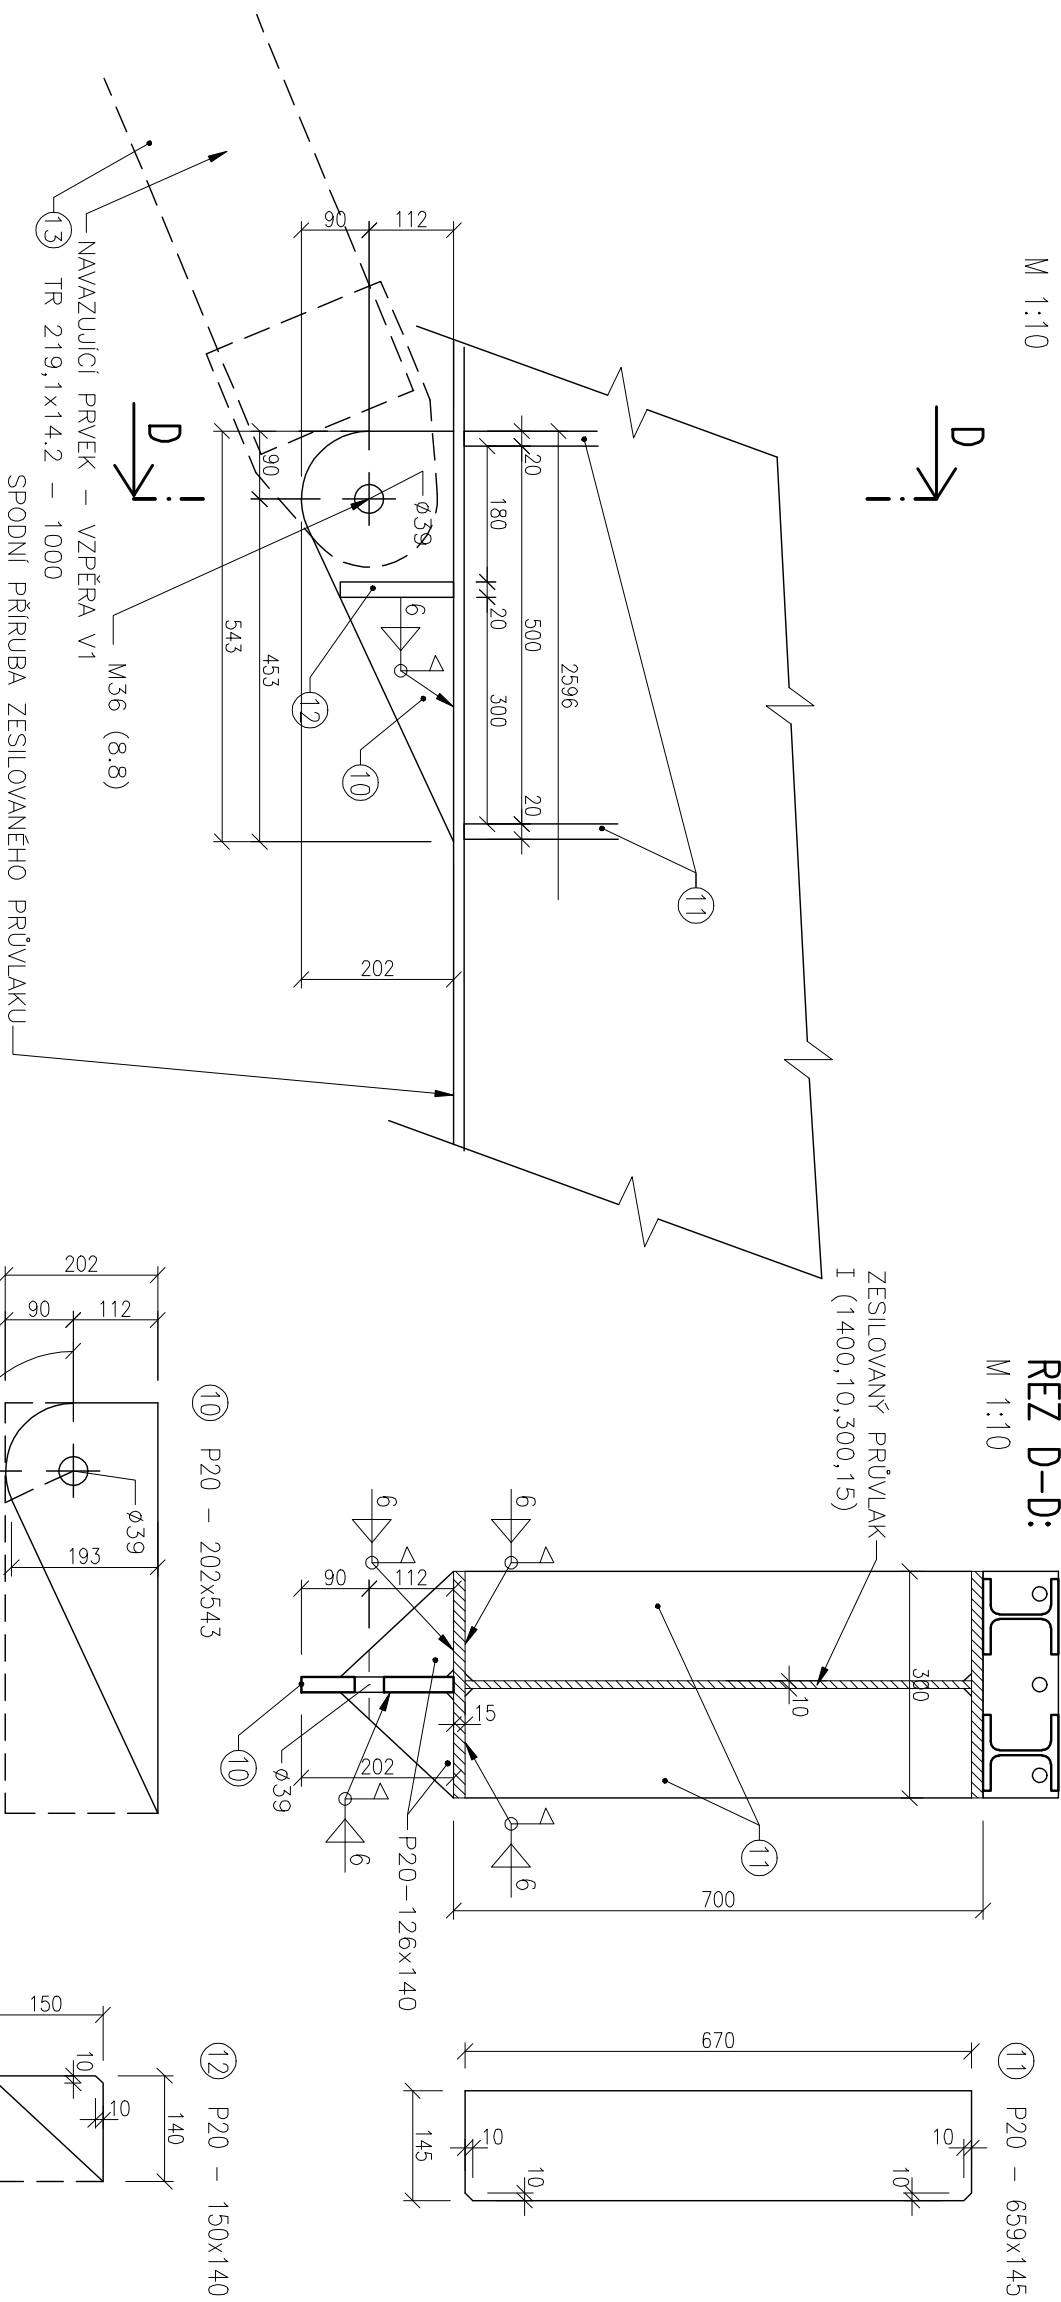


ŘEZ D-D:

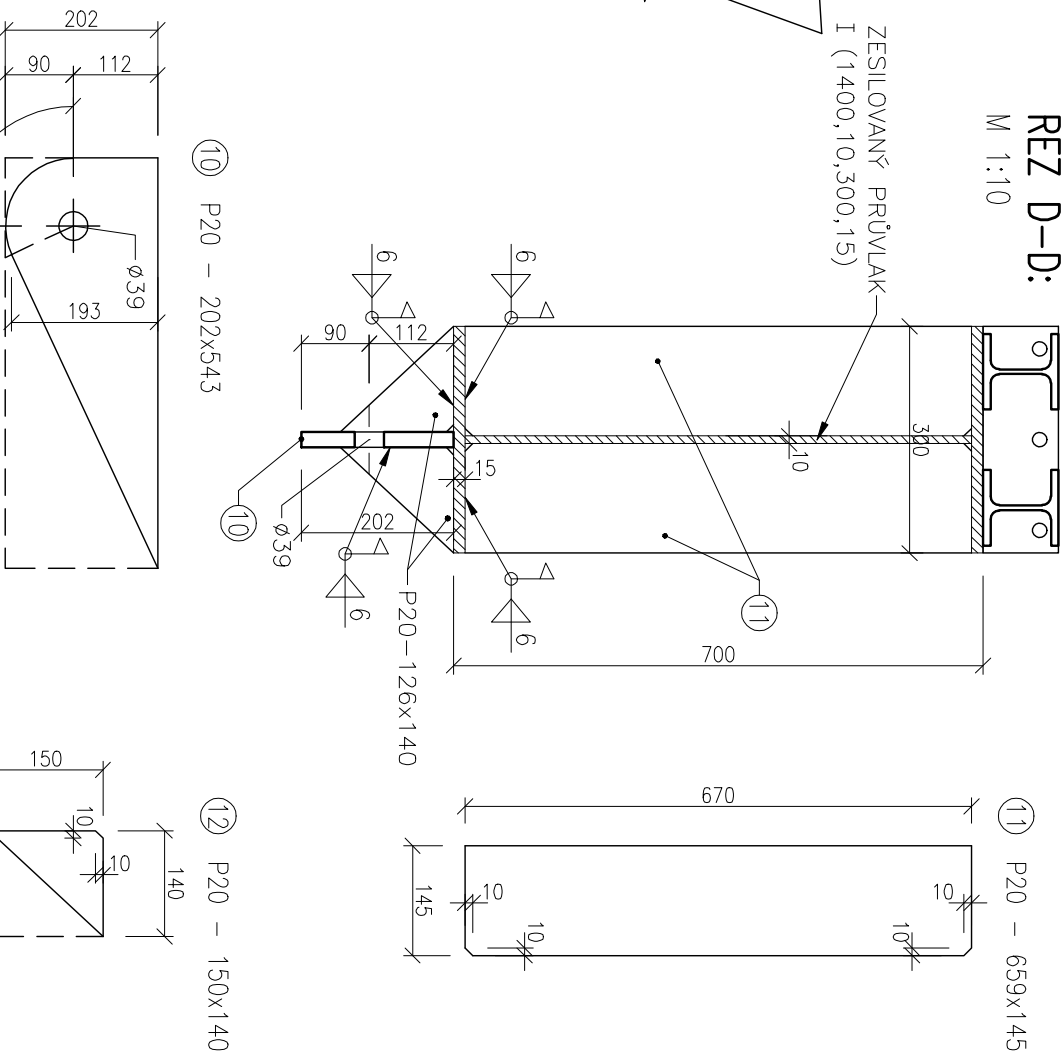


PŘÍPOJNÝ PLECH (L2) – 3 ks:

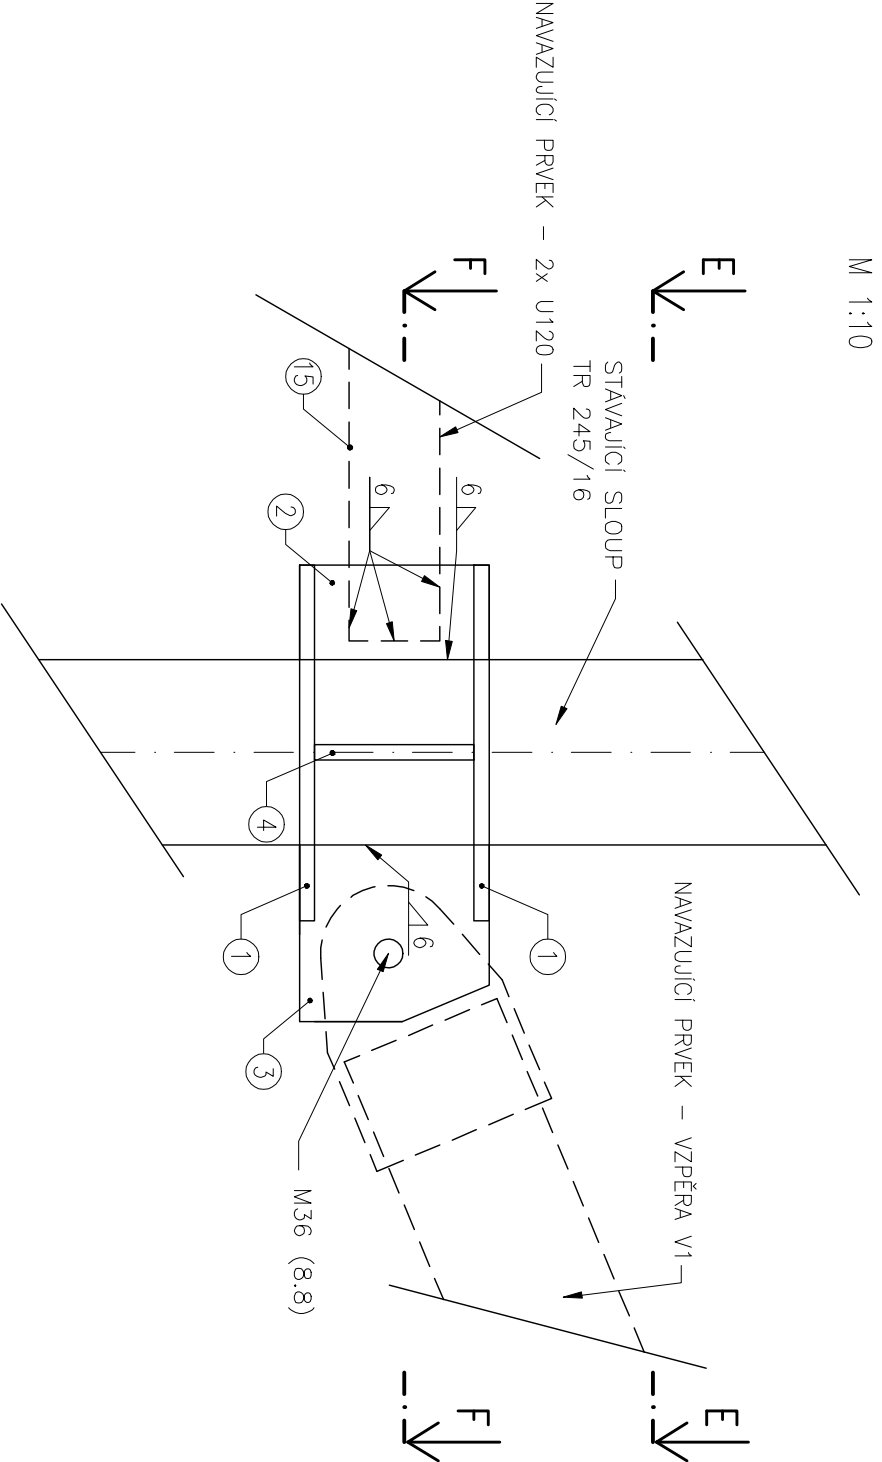


ŘEZ E-E:

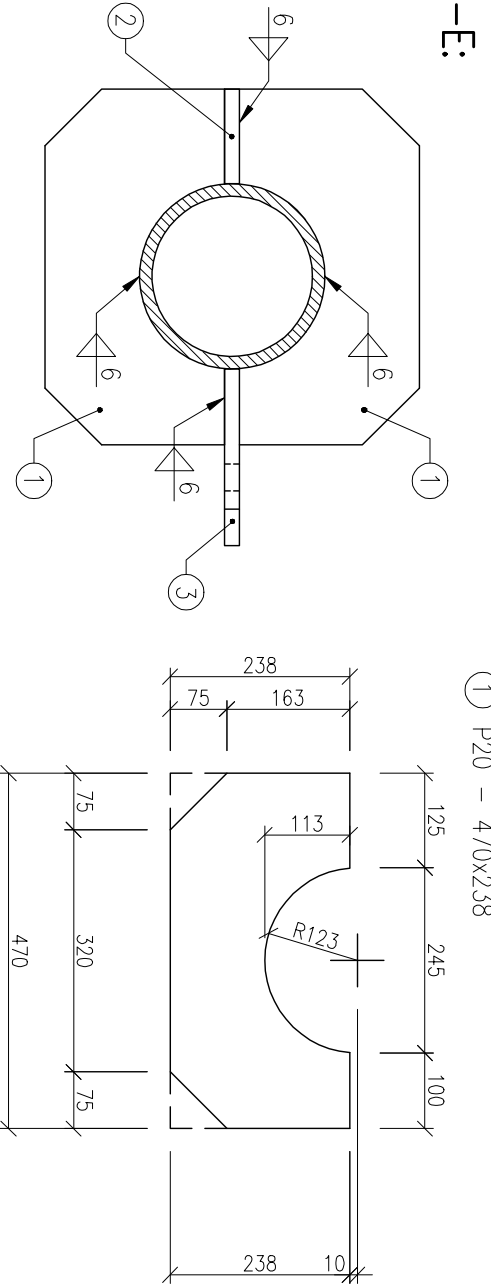


ŘEZ F-F:

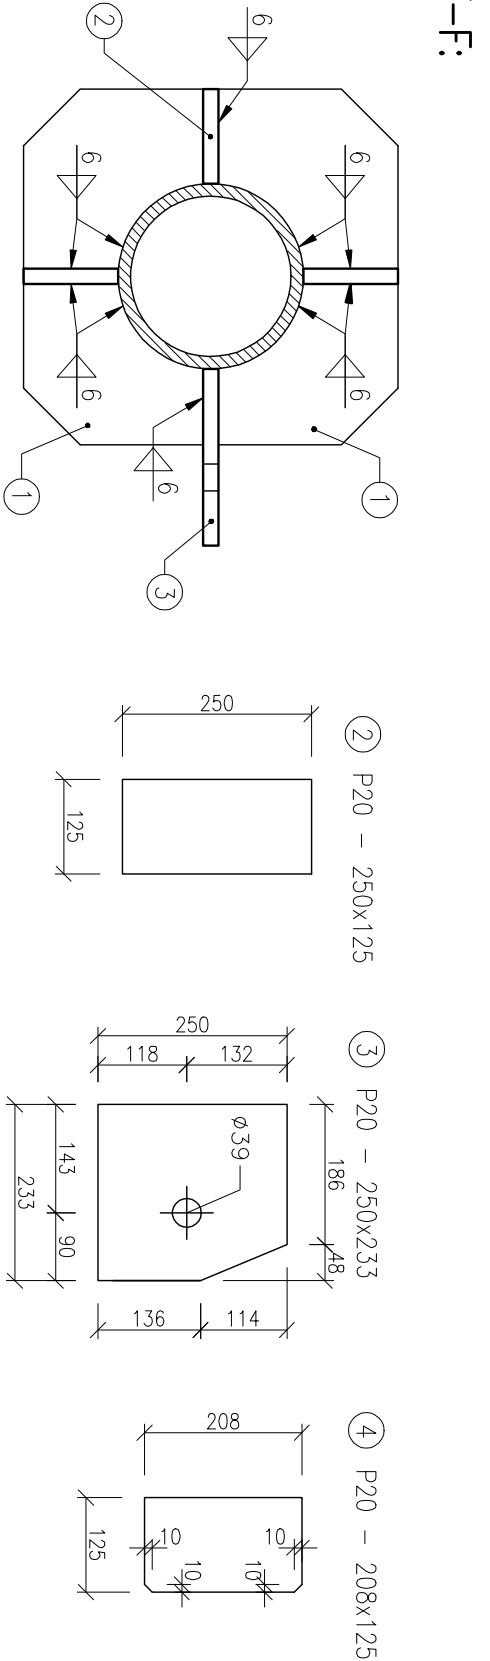



VZPĚRA (V1) – 3 ks:

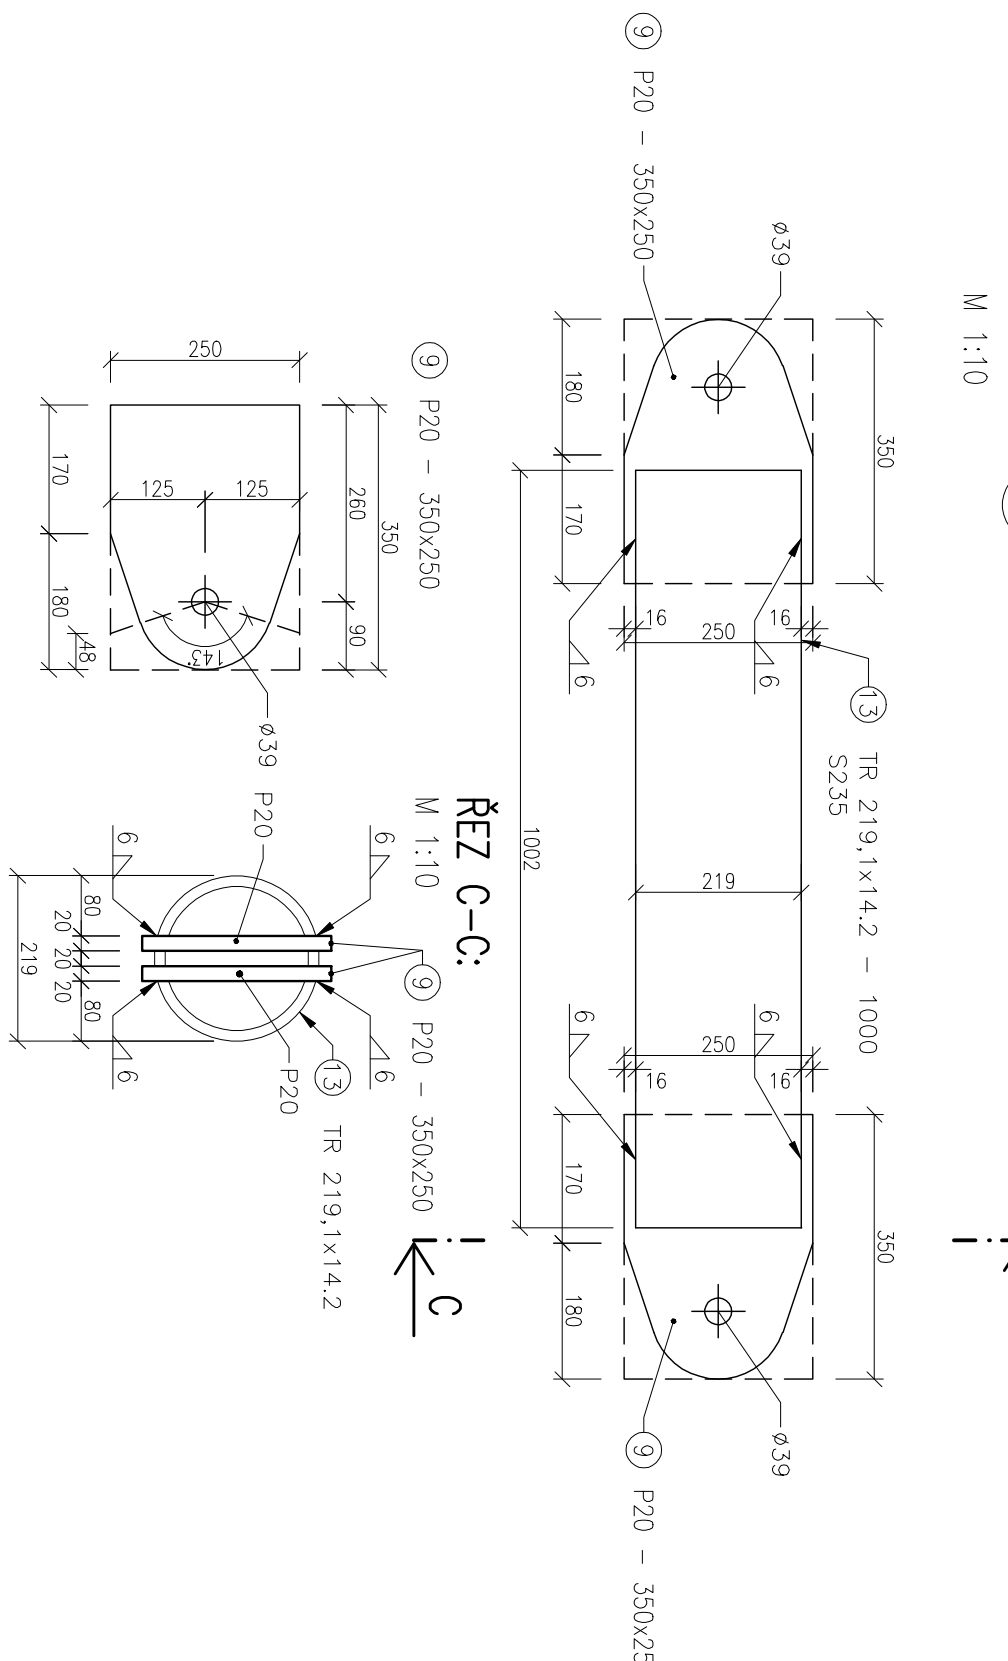

ŘEZ C-C:

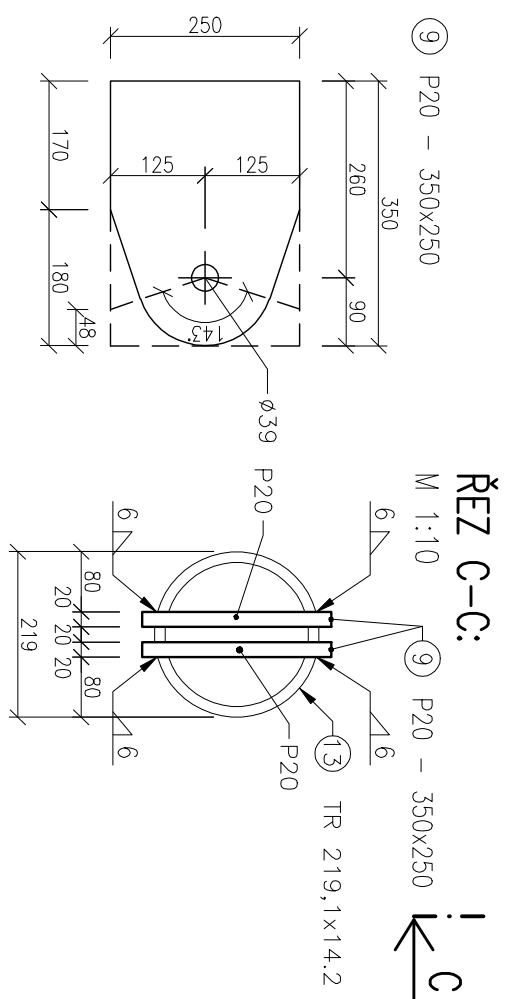

ZTUŽENÍ K-CE PROTI KLOPENÍ A VZPĚRU

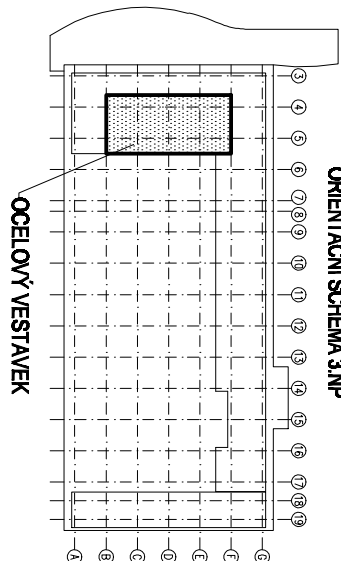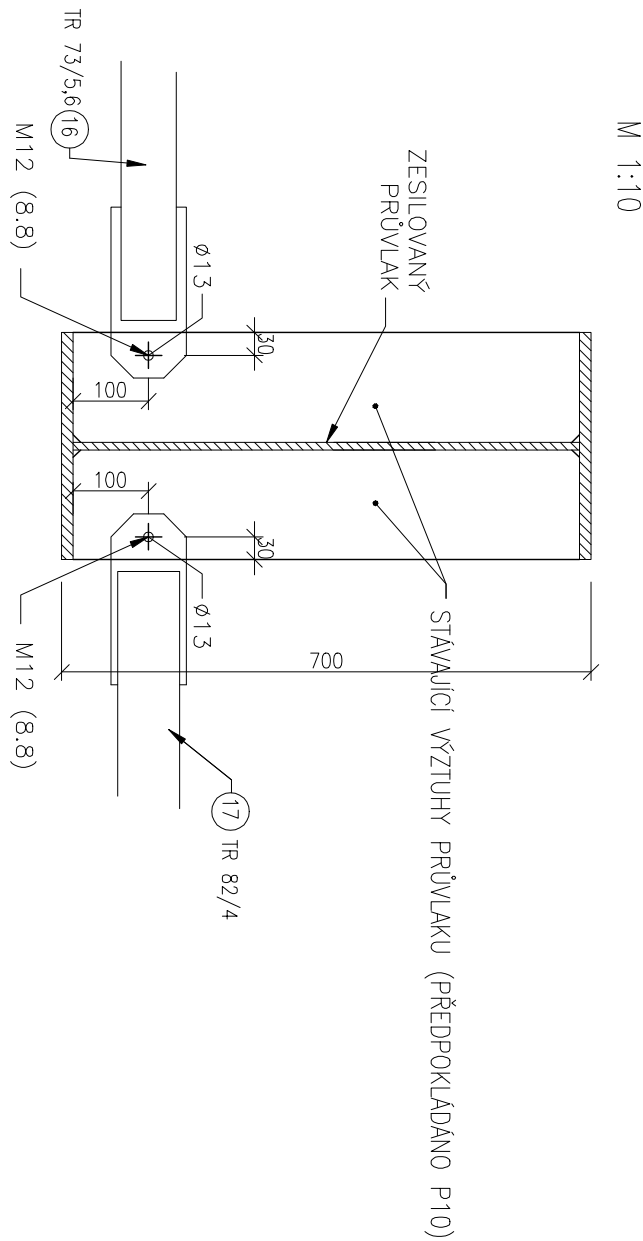


±0,000 = 207,650 m n.n.

SOUŘADNICOVÝ SYSTÉM: JTSK
VÝSKOVÝ SYSTÉM: BAL.T p.v.


KOTVENÍ OBLAST (K1) – 3 ks:

PŮDORIS

M 1:10

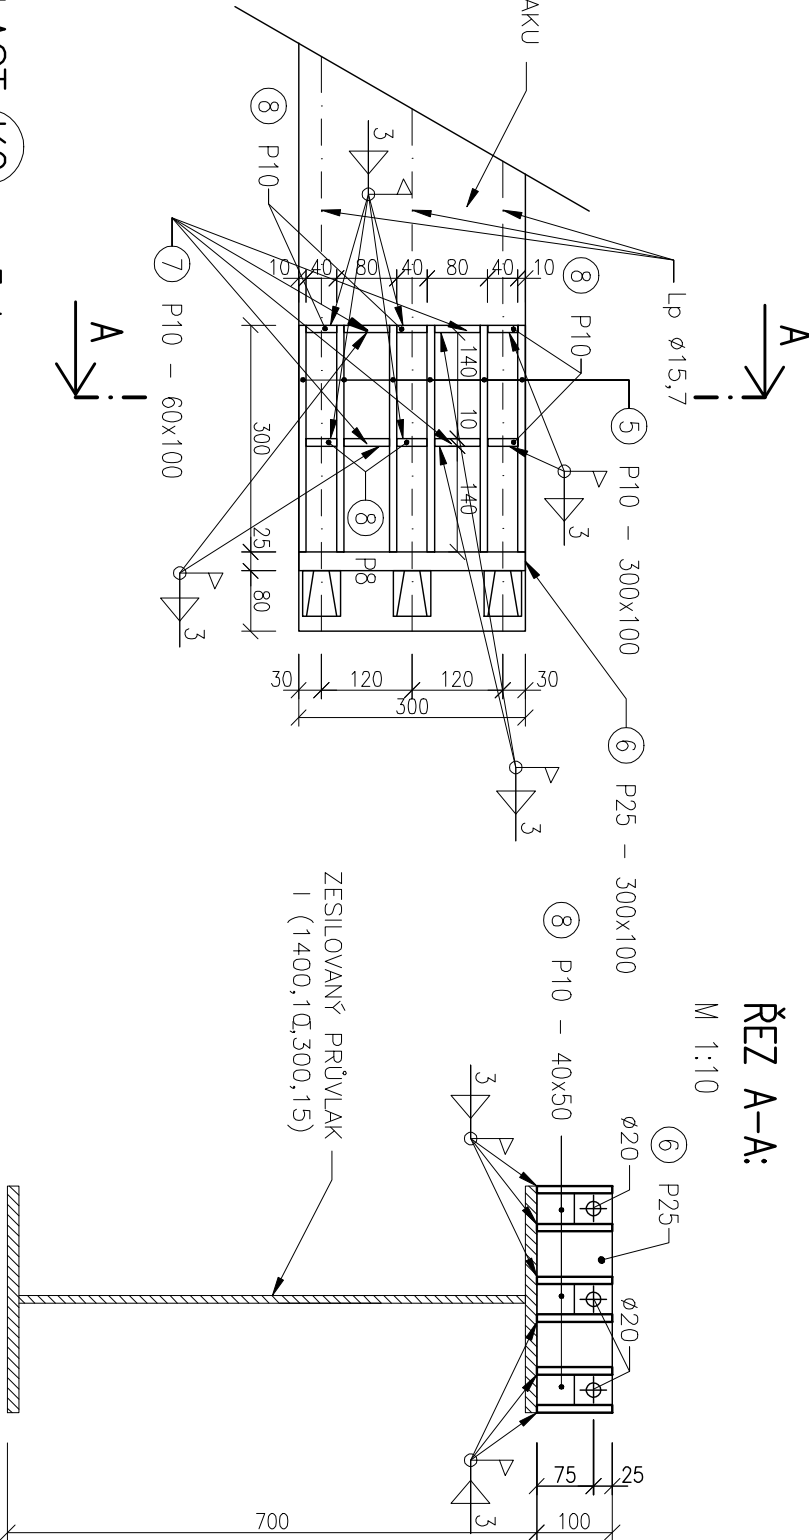


ŘEZ A-A:

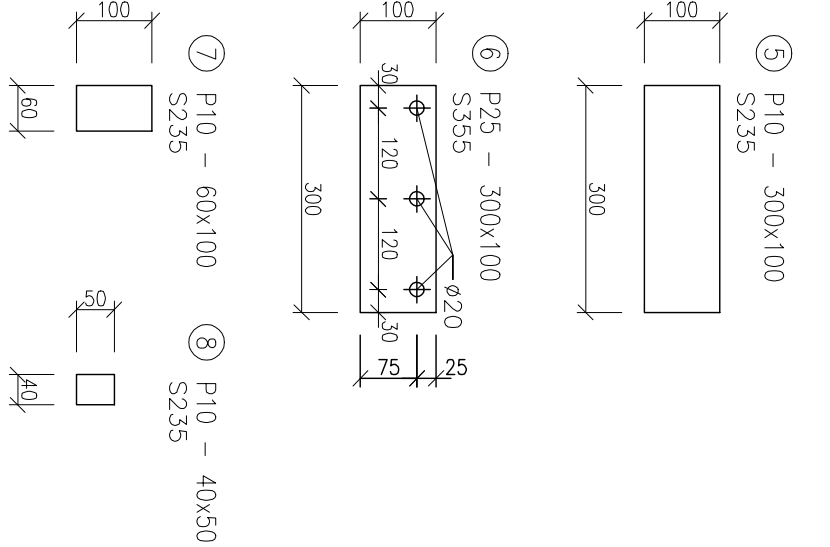


ÚPRAVA KONCŮ ZTUŽUJÍCÍCH TRUBEK – (16) A (17)

M 1:15

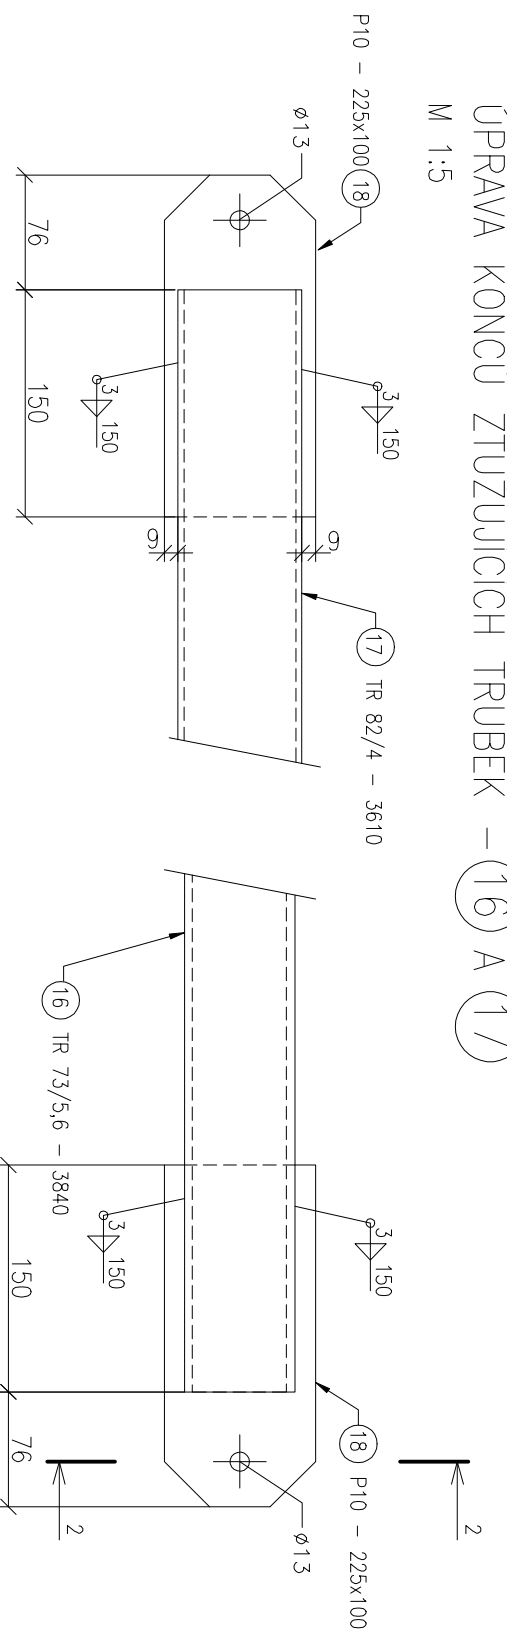


ŘEZ 2-2

M 1:15

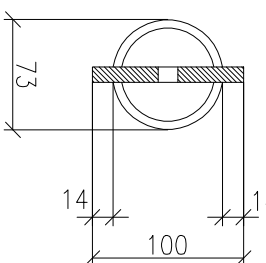


ŘEZ B-B:

M 1:10

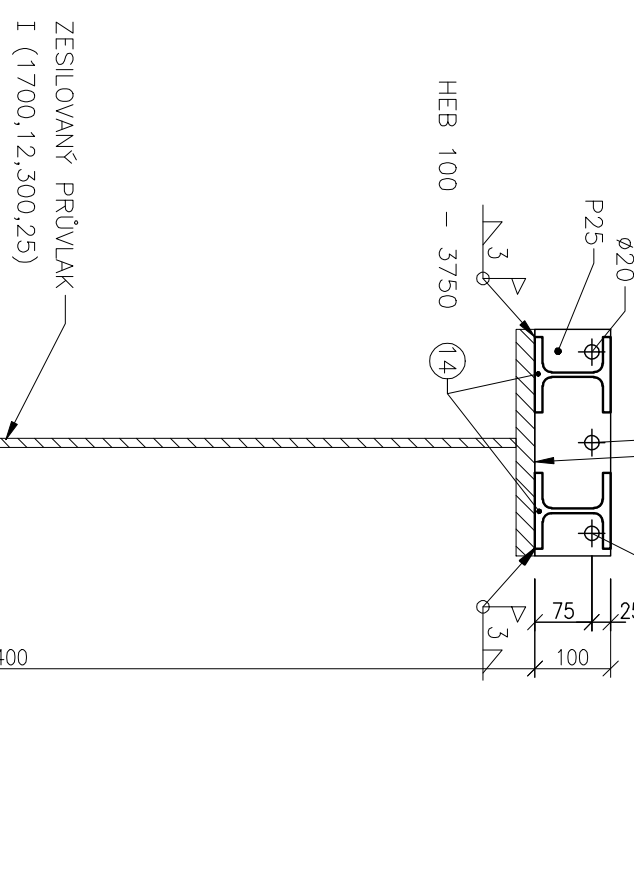


DETAIL SPOJENÍ ZTUŽUJÍCÍCH TRUBEK

M 1:15

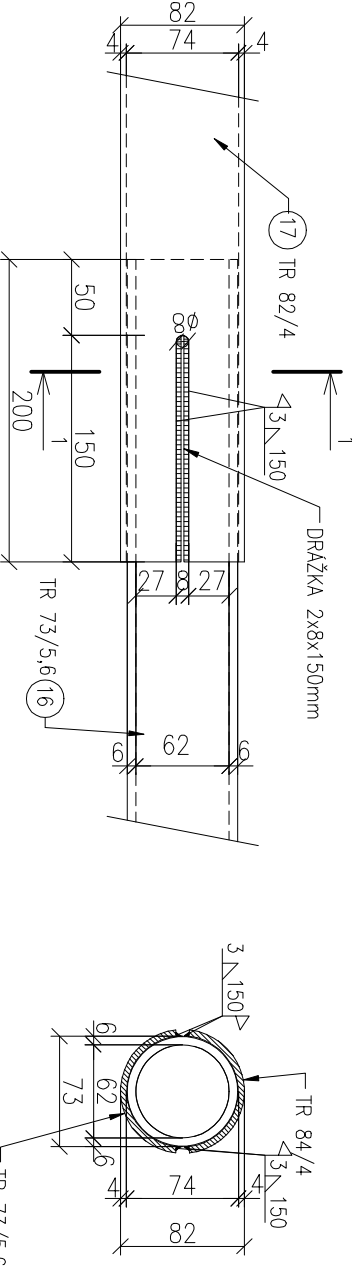

ŘEZ 1-1

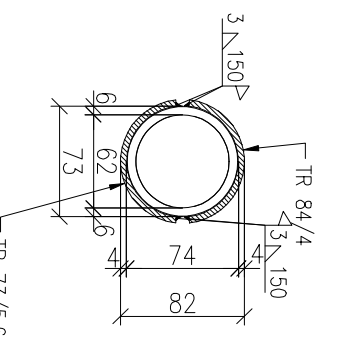

SPECIFIKACE SPOJOVACÍHO MATERIÁLU – ZESÍLENÍ PRŮVLAKŮ:

POPS	POČET ks
ŠROUB M12 (8.8)	12
ŠROUB M8 (8.8)	6

ŠROUBY 8.8
OCEL S 235, S355
VÝROBNÍ SKUPINA B DLE ČSN 73 2601
STUPEŇ KORÓZNÍ AGRESIVITY DLE ČSN EN ISO 12944, INTERIÉR – C2
OCELOVÁ KONSTRUKCE MUSÍ BÝT OPATŘENA POUČHOVOU ÚPRAVOU
VÝKRES NEVYKRAJUJE VÝROBNÍ DOKUMENTACÍ

NEDILNOU SOUČÁSTÍ VÝKRESU JE VÝKRES ČÍSLO: 0837_05_03_137_00
ROZLIŠY KONSTRUKCE A DĚLY NÁMĚROVÁNÝCH PRVŮ JE NUTNÉ OVFĚT
ZÁSTĚM SKUTČENHO ÚSPŮSOBNÍM STÁVAJÍCÍ NOSNÉ KONSTRUKCE STROPU.

GENERAL PROJECTOR: GENERAL DESIGNER: Ing. Michal Hádlovský, Ing. Michal Hádlovský Brno, Zetřovno nám. 3/5, PSČ 601 82		INVESTOR: CLIENT: Ing. Jitka Hádlová		AUTHORIZED BY:	
