VSTUPNÍ PŘÍSTŘEŠEK

POHLED–VNITŘNÍ STRANA

KÓTY JSOU VZTAŽENY K PRŮMĚTU

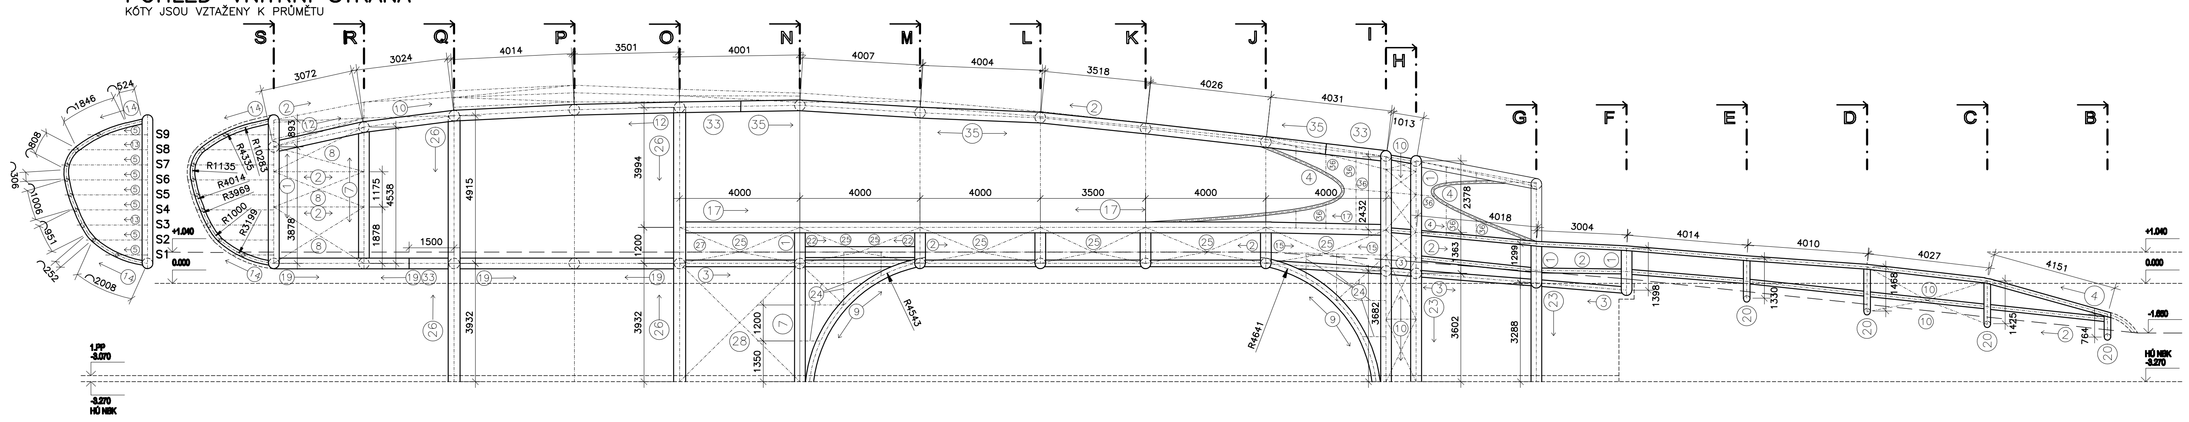

VSTUPNÍ PŘÍSTŘEŠEK

POHLED–VNĚJŠÍ STRANA

KÓTY JSOU VZTAŽENY K PRŮMĚTU

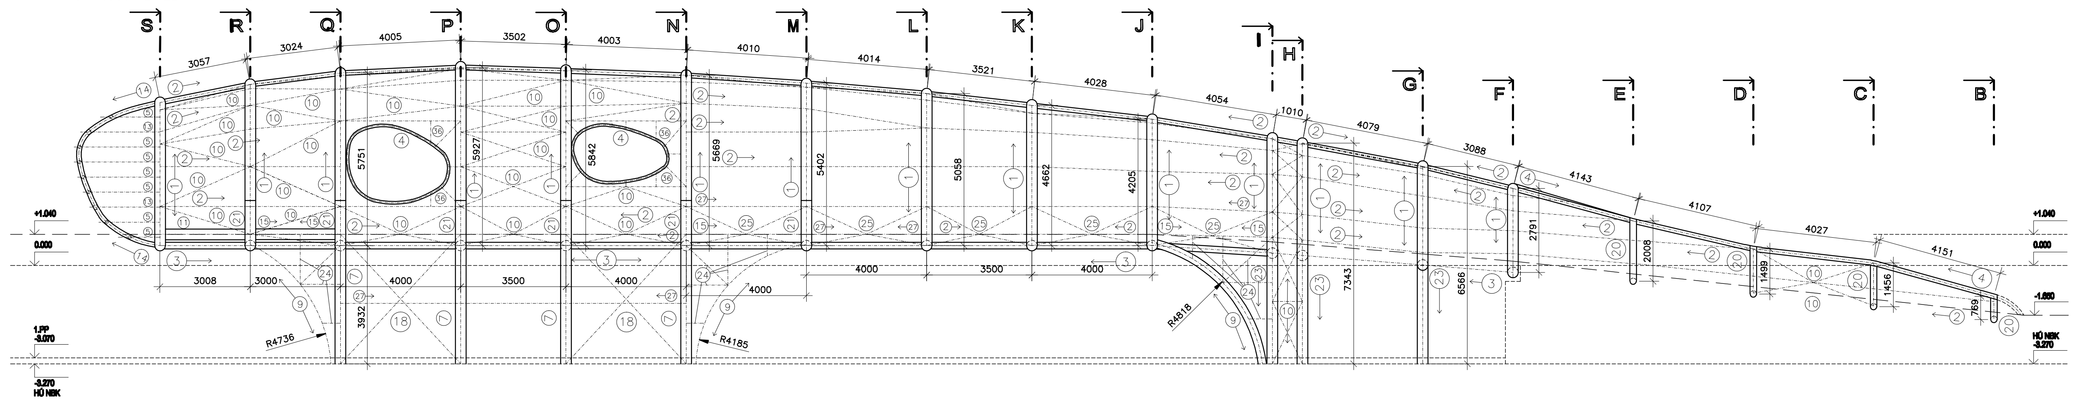

ŘEZ S1

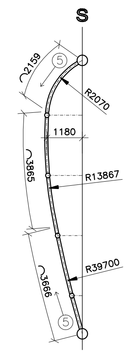

ŘEZ S2

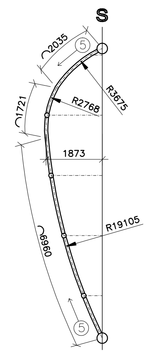

ŘEZ S3

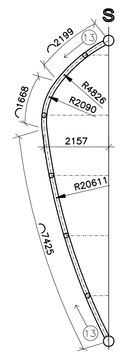

ŘEZ S4

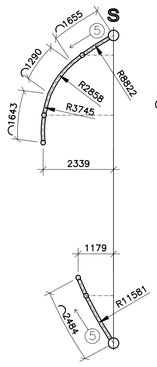

ŘEZ S5

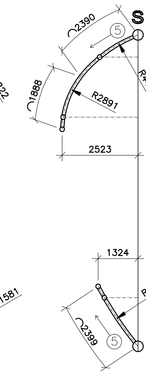

ŘEZ S8

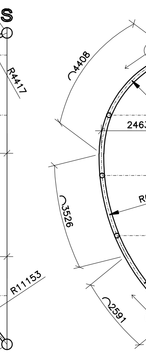

ŘEZ S9

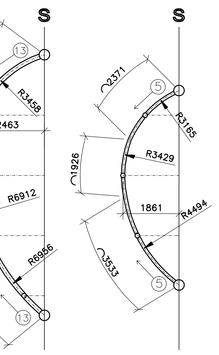

ŘEZ S6

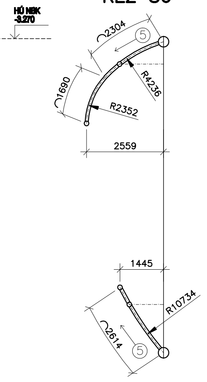

ŘEZ S7

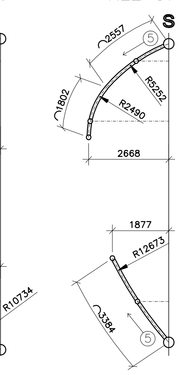

DETAIL–PŘIPOJENÍ SEGMENTU KE SLOUPU

PŮDORYS

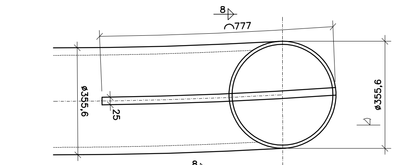

ŘEZ

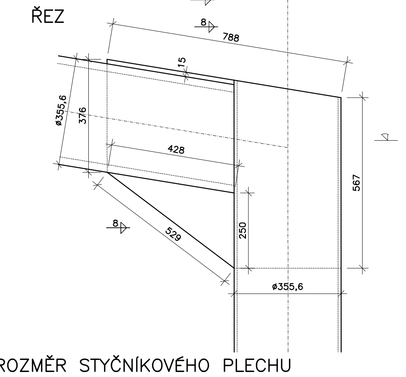

ROZMĚR STYČNÍKOVÉHO PLECHU

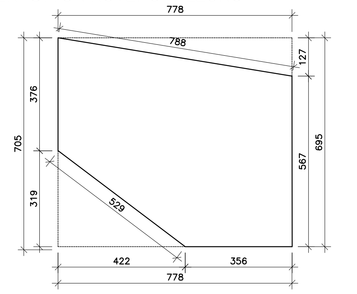

ŘEZ S

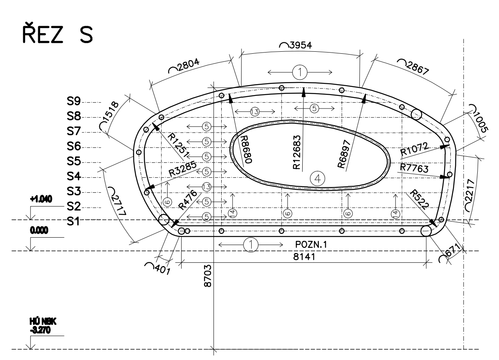

ŘEZ P

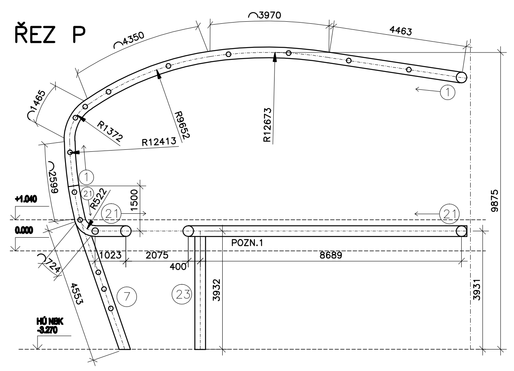

ŘEZ M

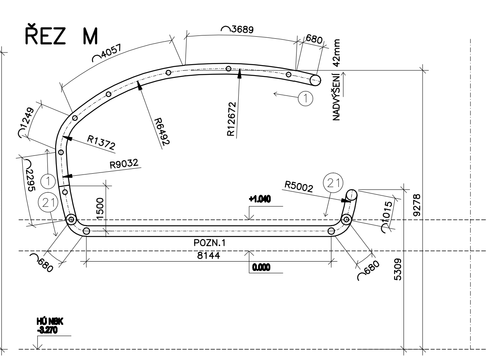

ŘEZ J

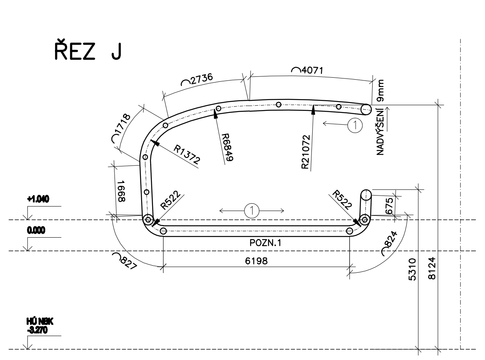

ŘEZ F

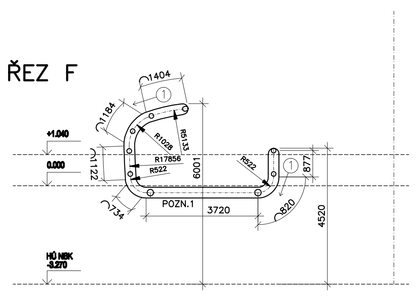

ŘEZ R

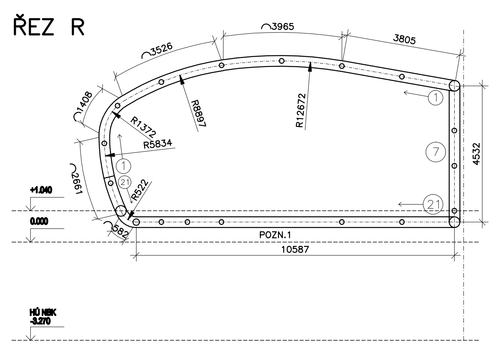

ŘEZ O

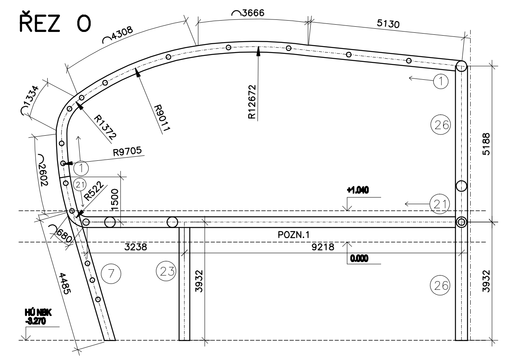

ŘEZ L

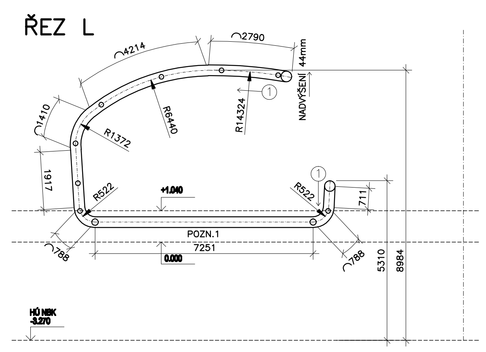

ŘEZ I

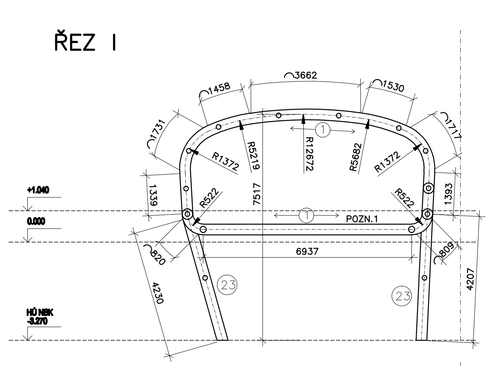

ŘEZ E

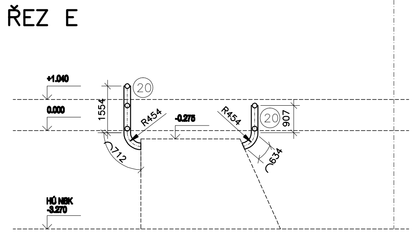

ŘEZ Q

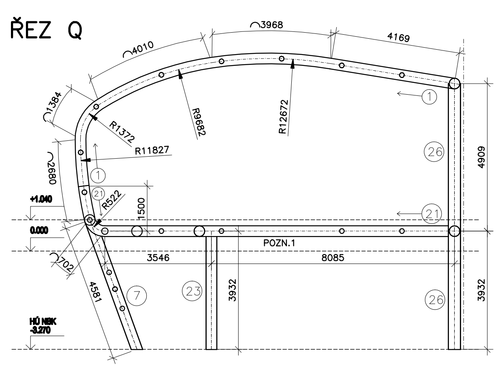

ŘEZ N

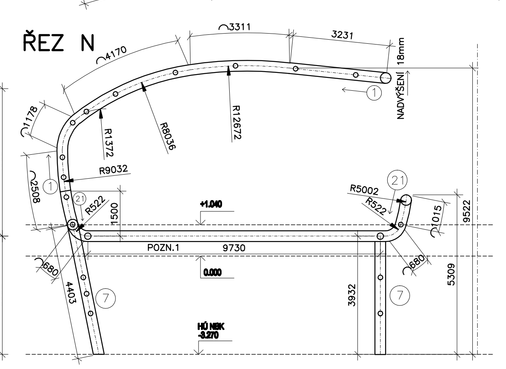

ŘEZ K

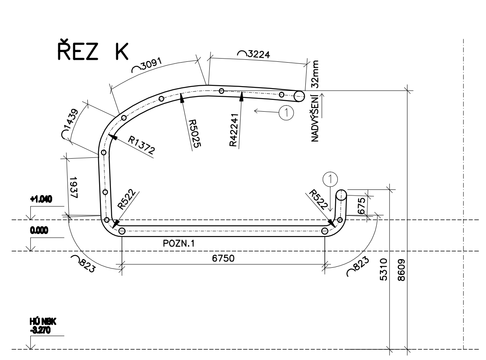

ŘEZ H

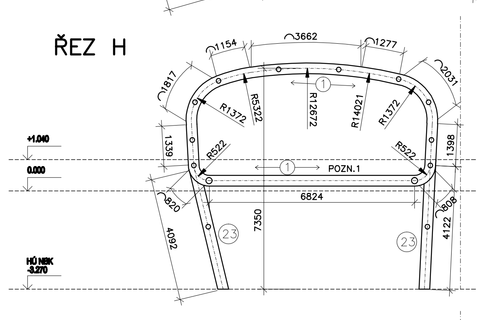

ŘEZ G

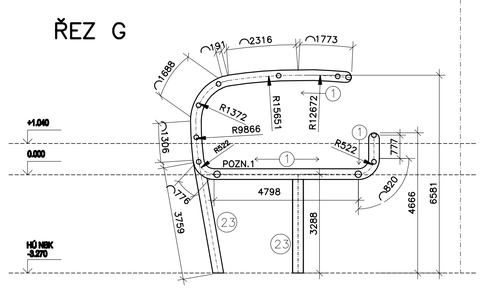

ŘEZ D

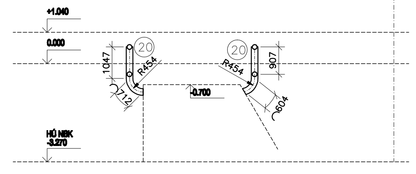

ŘEZ C

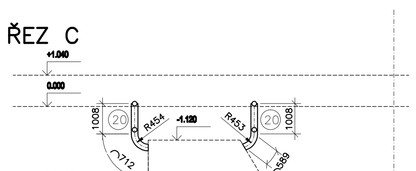

ŘEZ B

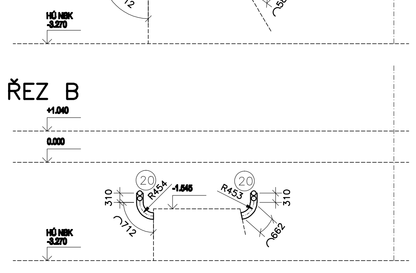

POZN.1: NA HORNÍM POVRCHU V OSE PROFILU TRØ356x10 A TRØ356x16 JSOU OSAZENY SPŘAHOVACÍ TRNY Ø18.2x129mm OSOVĚ PO 100mm.

Výkres nenahrazuje výrobní ani montážní dokumentaci.
Konstrukce opláštění není předmětem řešení této části projektu.
U plechů tloušťky 10mm a více musí být doložen atest dle ČSN 42 0206.62.
U širokú ocelí o tloušťce 10mm a více musí být doložen atest dle ČSN 42 0138.62.
Při zpracování výrobní dokumentace je třeba koordinace s vybraným dodavatelem opláštění.
V segmentech J, K, L, M, N bude provedeno nadvýšení volného konce.
V segmentech F až S bude provedeno spřažení s ŽB deskou (viz pozn. 1).
Dělení konstrukce směsky na montážní celky provede dodavatel OK s ohledem na způsob výroby, dopravy a montáže.
Ocelovou konstrukci opískovat.
Výrobní dokumentaci nutno odsouhlasit statikem.
Výrobní dokumentaci nutno odsouhlasit architektem.
Další detaily a spoje - viz statický výpočet.
Povrchová úprava nátěrem - stupeň korozní agresivity dle ČSN EN ISO 12944 "C3"
Výrobní skupina B dle ČSN 73 2601.
Ocel S 355.

VÝPIS PRŮŘEZŮ

OZN.	PROFIL	JAKOST	POZNÁMKA
1	TR-Ø356x10	S355	SEGMENT
2	TR-Ø356x6	S355	OBTAHOVÉ
3	TR-Ø219x10	S355	OCELÍ
4	TR-Ø168x6	S355	LEM
5	TR-Ø168x4	S355	ČELO
6	TR-Ø168x4	S355	ČELO
7	TR-Ø356x16	S355	SLOUP
8	TR-Ø168x6	S355	PŘÍČNÍ
9	TR-Ø273x10	S355	VOPĚRA
10	TR-Ø168x6	S355	ZTUŽIDLO
11	TR-Ø356x6	S355	PŘÍČNÍK
12	TR-Ø356x10	S355	PŘÍČNÍK
13	TR-Ø168x4	S355	ČELO
14	TR-Ø168x4	S355	ČELO
15	TR-Ø168x6	S355	ZTUŽIDLO
16	TR-Ø70x6	S355	ZTUŽIDLO
17	TR-Ø356x6	S355	LEM
18	TR-Ø168x6	S355	ZTUŽIDLO
19	TR-Ø356x16	S355	OCELÍ
20	TR-Ø219x6	S355	SEGMENT
21	TR-Ø356x16	S355	SEGMENT
22	TR-Ø356x6	S355	OCELÍ
23	TR-Ø356x6	S355	SLOUP
24	TR-Ø168x6	S355	VOPĚRA
25	TR-Ø168x6	S355	ZTUŽIDLO
26	TRHR-457x457x16	S355	SLOUP
27	TR-Ø168x10	S355	OBTAHOVÉ
28	TR-Ø219x10	S355	ZTUŽIDLO
29	TR-Ø356x6	S355	OCELÍ
30	TR-Ø356x16	S355	PŘÍČNÍK
31	TR-Ø356x10	S355	PŘÍČNÍK
32	TR-Ø89x4	S355	OCEŇOVACÍ

±0,000 = 207,850 m n.m.

SOUŘADNICOVÝ SYSTÉM: JTSK
VÝŠKOVÝ SYSTÉM: BALT p.v.

Č. REVIZE: REVISION NO.:	DATUM VYDÁNÍ: DATE OF ISSUE:	POPIS REVIZE: DESCRIPTION OF THE REVISION:	VYPRACOVAL: ELABORATED BY:

GENERÁLNÍ PROJEKTANT: GENERAL DESIGNER:
K4 ARCHITECTS ADMINISTRATIVE
K4 a.s.
Kociánka 916/3, 612 00 Brno
tel.: +420 541 126 811
fax.: +420 541 126 810
e-mail: brno@k4.cz
www.k4.cz

INVESTOR: CLIENT:
JIHOMORAVSKÝ KRAJ, zastoupený Mgr. Michalem Hellikem, hejtmanem Brno, Žerotínovo nám. 3/5, PSČ 601 62

OBJEDNATEL: PROJECT MANAGER:
JIHOMORAVSKÝ KRAJ, zastoupený Mgr. Michalem Hellikem, hejtmanem Brno, Žerotínovo nám. 3/5, PSČ 601 62

AUTORIZACE: AUTHORIZED BY:

SUBDODAVATEL: SUBCONTRACTOR:
BESTEX spol. s r.o.
INŽENÝRSKÁ, PROJEKČNÍ, EXPERTIZNÍ A PRAVIDELNÁ ČINNOST VE STAVEBNICTVÍ
BEZRUČOVA 17a, 602 00 BRNO
T+F+Z: 543 215 237

ČÍSLO PARÉ: DOCUMENT SET NUMBER:

NÁZEV AKCE: TITLE:
MORAVIAN SCIENCE CENTRE BRNO

MANAŽER PROJEKTU: PROJECT DIRECTOR: Ing. Jiří Hološ
ARCHITEKT: ARCHITECT: Ing. arch. Zdenka Hlinková
HLAVNÍ INŽENÝR: CHIEF PROJECT MANAGER: Ing. Marek Svoboda
PROJEKTANT: DESIGNER: Ing. Petr Štěpánek

STAVEBNÍ OBJEKT: BUILDING PART: SO 01 Modernizace objektu MSCB

ZAKÁZKA Č.: CONTRACT NO.: 897 ODDÍL: 00 PART:
DATUM: DATE: dnor 2011
MĚŘÍTKO: SCALE: 1:100, 10
STUPEŇ PD: PROJECT STATUS: DPS
KÓD DOKUMENTACE: CODE: F1.1.2

OBJEKT: PROJECT: F1.1.2 Stavebně konstrukční část

OBSAH: CONTENT: VSTUPNÍ PŘÍSTŘEŠEK - ŘEZY

ČÍSLO VÝKRESU: DRAWING NUMBER: 0637_05_03_153_00

REVIZE: REVISION: