
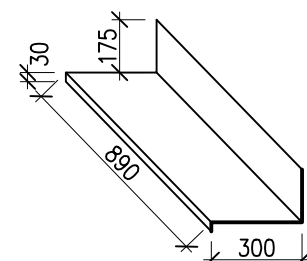


## M 1:25


PŪDORYS:

PŪDORYS:

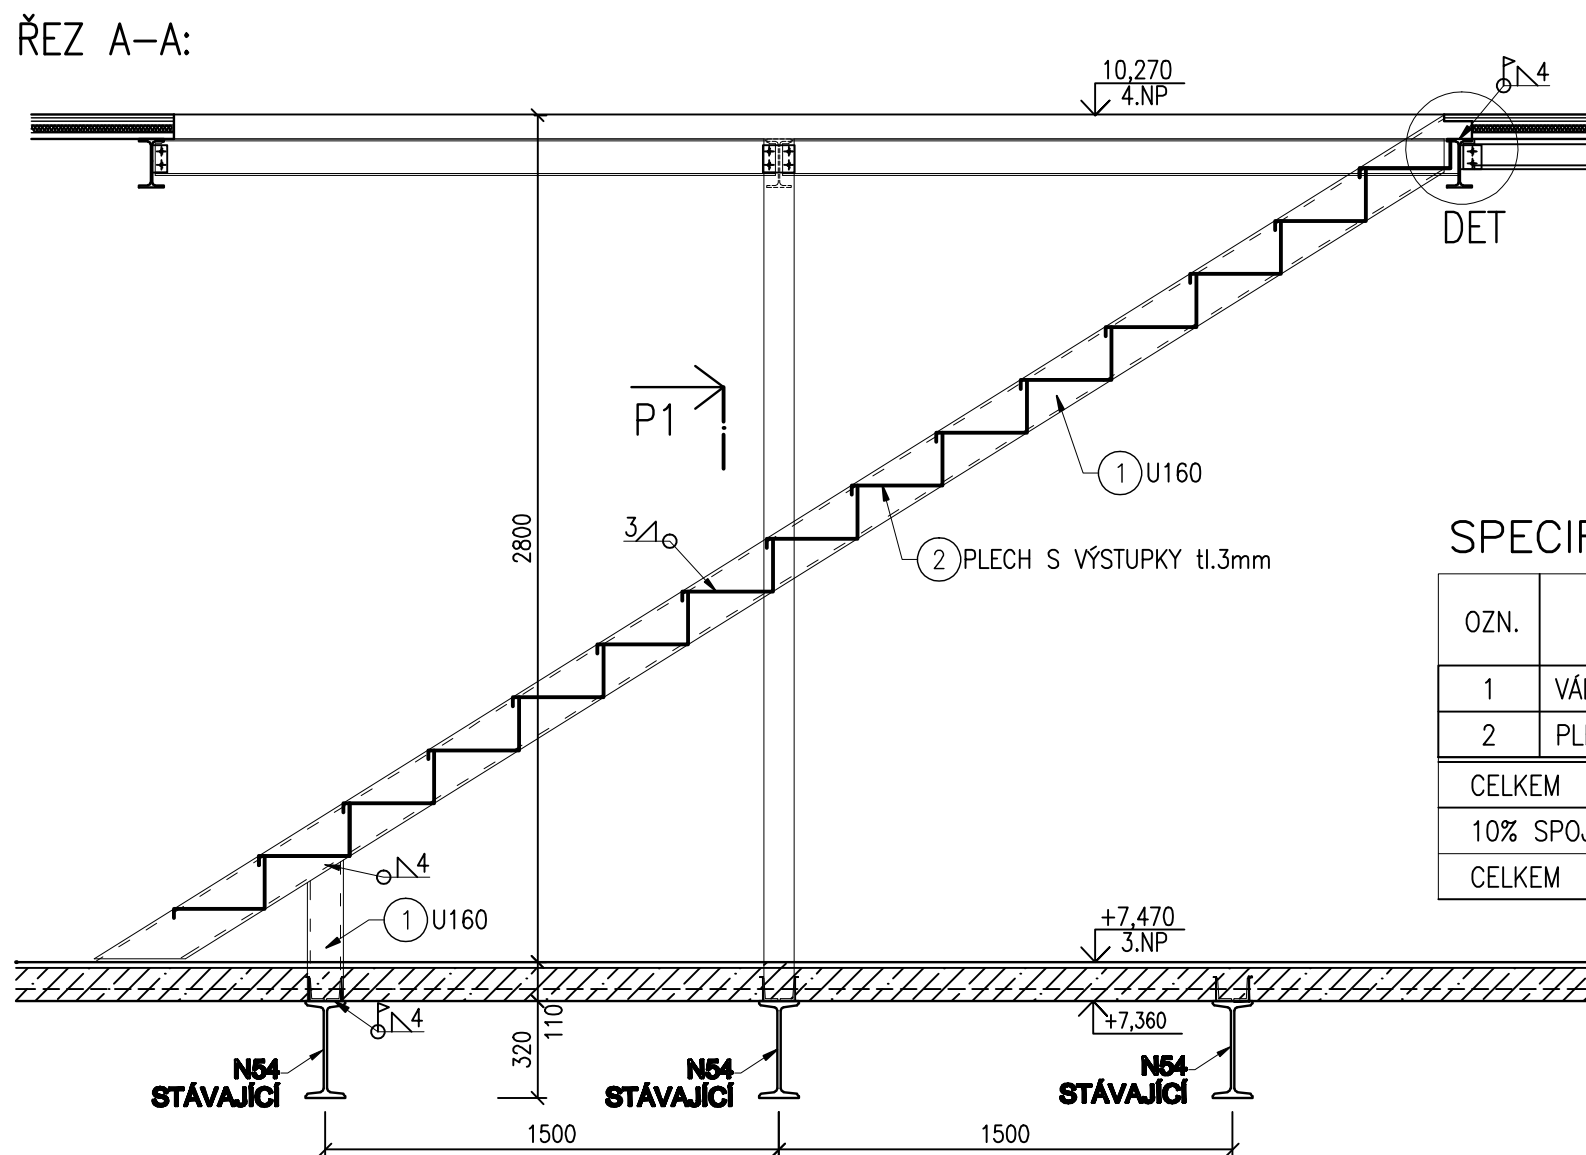

② PLECH S VÝSTUPKY tl.3mm; 0,45 m2; 15 ks

DET – ULOŽENÍ SCHODNICE:

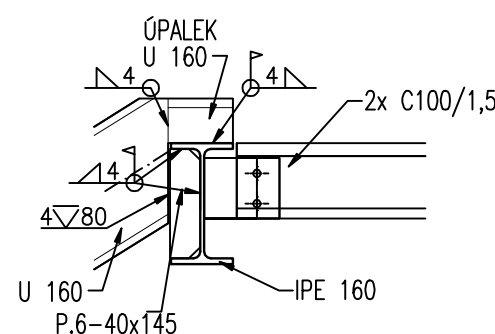

SPECIFIKACE MATERIÁLU:

OZN.	POPIS	TYP VÝROBKU, ROZMĚRY	HMOTNOST kg	POČET ks	CELK.HMOTNOST kg
1	VÁLCOVANÁ TYČ	U 160; dl. 5,60 m	105,3	2	210,6
2	PLECH S VÝSTUPKY	tl. 3mm; 0,45 m2	10,60	15	159,0
CELKEM					369,6
10% SPOJOVACÍ MATERIÁL					37,0
CELKEM					406,6

POZN. 1.:  
VÝKAZY MATERIÁLU JSOU POUZE ORIENTAČNÍ, DODAVATEL  
KONSTRUKCE SE DOPORUČUJE JEJICH PŘEPOČET.


POZN. 2:  
ROZMĚRY KONSTRUKCE A DÉLKY NAVRHOVANÝCH PRVKŮ JE NUTNÉ OVĚŘIT  
ZJIŠTĚNÍM SKUTEČNÉHO USPOŘÁDÁNÍ STÁVAJÍCÍ NOSNÉ KONSTRUKCE STROPU.

NEDÍLNOU SOUČÁSTÍ VÝKRESU JSOU VÝKRESY ČÍSLO: 0837\_05\_03\_137\_00  
0837\_05\_03\_139\_00

OCEL S 235  
VÝROBNÍ SKUPINA B DLE ČSN 73 2601  
STUPEŇ KOROZNÍ AGRESIVITY DLE:  
ČSN EN ISO 12944, INTERIÉR – C2  
OCELOVÁ KONSTRUKCE MUSÍ BÝT OPATŘENA  
POVRCHOVOU ÚPRAVOU



VÝKRES NENAHAZUJE VÝROBNÍ DOKUMENTACI

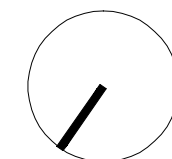**$\pm 0,000 = 207,650 \text{ m n.m.}$**



**SOUŘADNICOVÝ SYSTÉM: JTSK**  
**VÝŠKOVÝ SYSTÉM: BALT p.v.**

[illegible]

GENERAL PROJECT: GENERAL DESIGNER:		INVERTOR: CLIENT:		AUTHORIZED: AUTHORIZED BY:	
 K4 a.s.		JIHOMORAVSKÝ KRAJ, zastoupený Mgr. Michalem Haškem, hejtnanem Brno, Žerotínovo nám. 3/5, PSČ 601 82		OBJEDNATEL: PROJECT MANAGER:	
Kosičtina 810, 612 00 Brno tel.: +420 541 128 011 fax.: +420 541 128 010 e-mail: bmo@k4.cz  www.k4.cz		JIHOMORAVSKÝ KRAJ, zastoupený Mgr. Michalem Haškem, hejtnanem Brno, Žerotínovo nám. 3/5, PSČ 601 82		SUBODAVATEL: SUBCONTRACTOR:	
		 INŽENÝRSKÁ, PROJEKČNÍ, EXPERTIZNÍ A PROVADEČNÍ ČINNOST VE STAVEBNICTVÍ BEZRUČOVA 17a, 602 00 BRNO T-F-Z: 543 215 237		ČÍSLO PŘÍKAZU: DOCUMENT SET NUMBER:	
NÁZEV AKCE: TITLE:		MORAVIAN SCIENCE CENTRE BRNO		MANAŽER PROJEKTU: PROJECT DIRECTOR:	
				Ing. Jiří Hehl	
				ARCHITECT: ARCHITECT:	
				Ing. arch. Zdeněk Němcová	
				HLAVNÍ INŽENÝR: CHIEF PROJECT MANAGER:	
				Ing. Marek Svoboda	
				PROJEKTANT: DESIGNER:	
				Ing. Petr Štěpánek	
		ZAKÁZKA Č.: CONTRACT NO.:		ODDÍL: PART:	
		837		05	
STAVEBNÍ OBJEKT: BUILDING PART:		SO 01 Modernizace objektu MSCB		DATUM: DATE:	
				únor 2011	
OBCHODNÍ SOUBOR: PACKAGE:		F1.1.2 Stavebně konstrukční část		MĚŘÍTKO: SCALE:	
				1:25	
OBSAH: CONTENT:		OCELOVÁ KONSTR. VESTAVKU - SCHODY		STUPEŇ PD: PROJECT STATUS:	
				DPS	
				KÓD DOKUMENTACE: CODE:	
				F1.1.2	
		ČÍSLO VÝKRESU: DRAWING NUMBER:		REVIZE: REVISION:	
				0837_05_03_140_00	