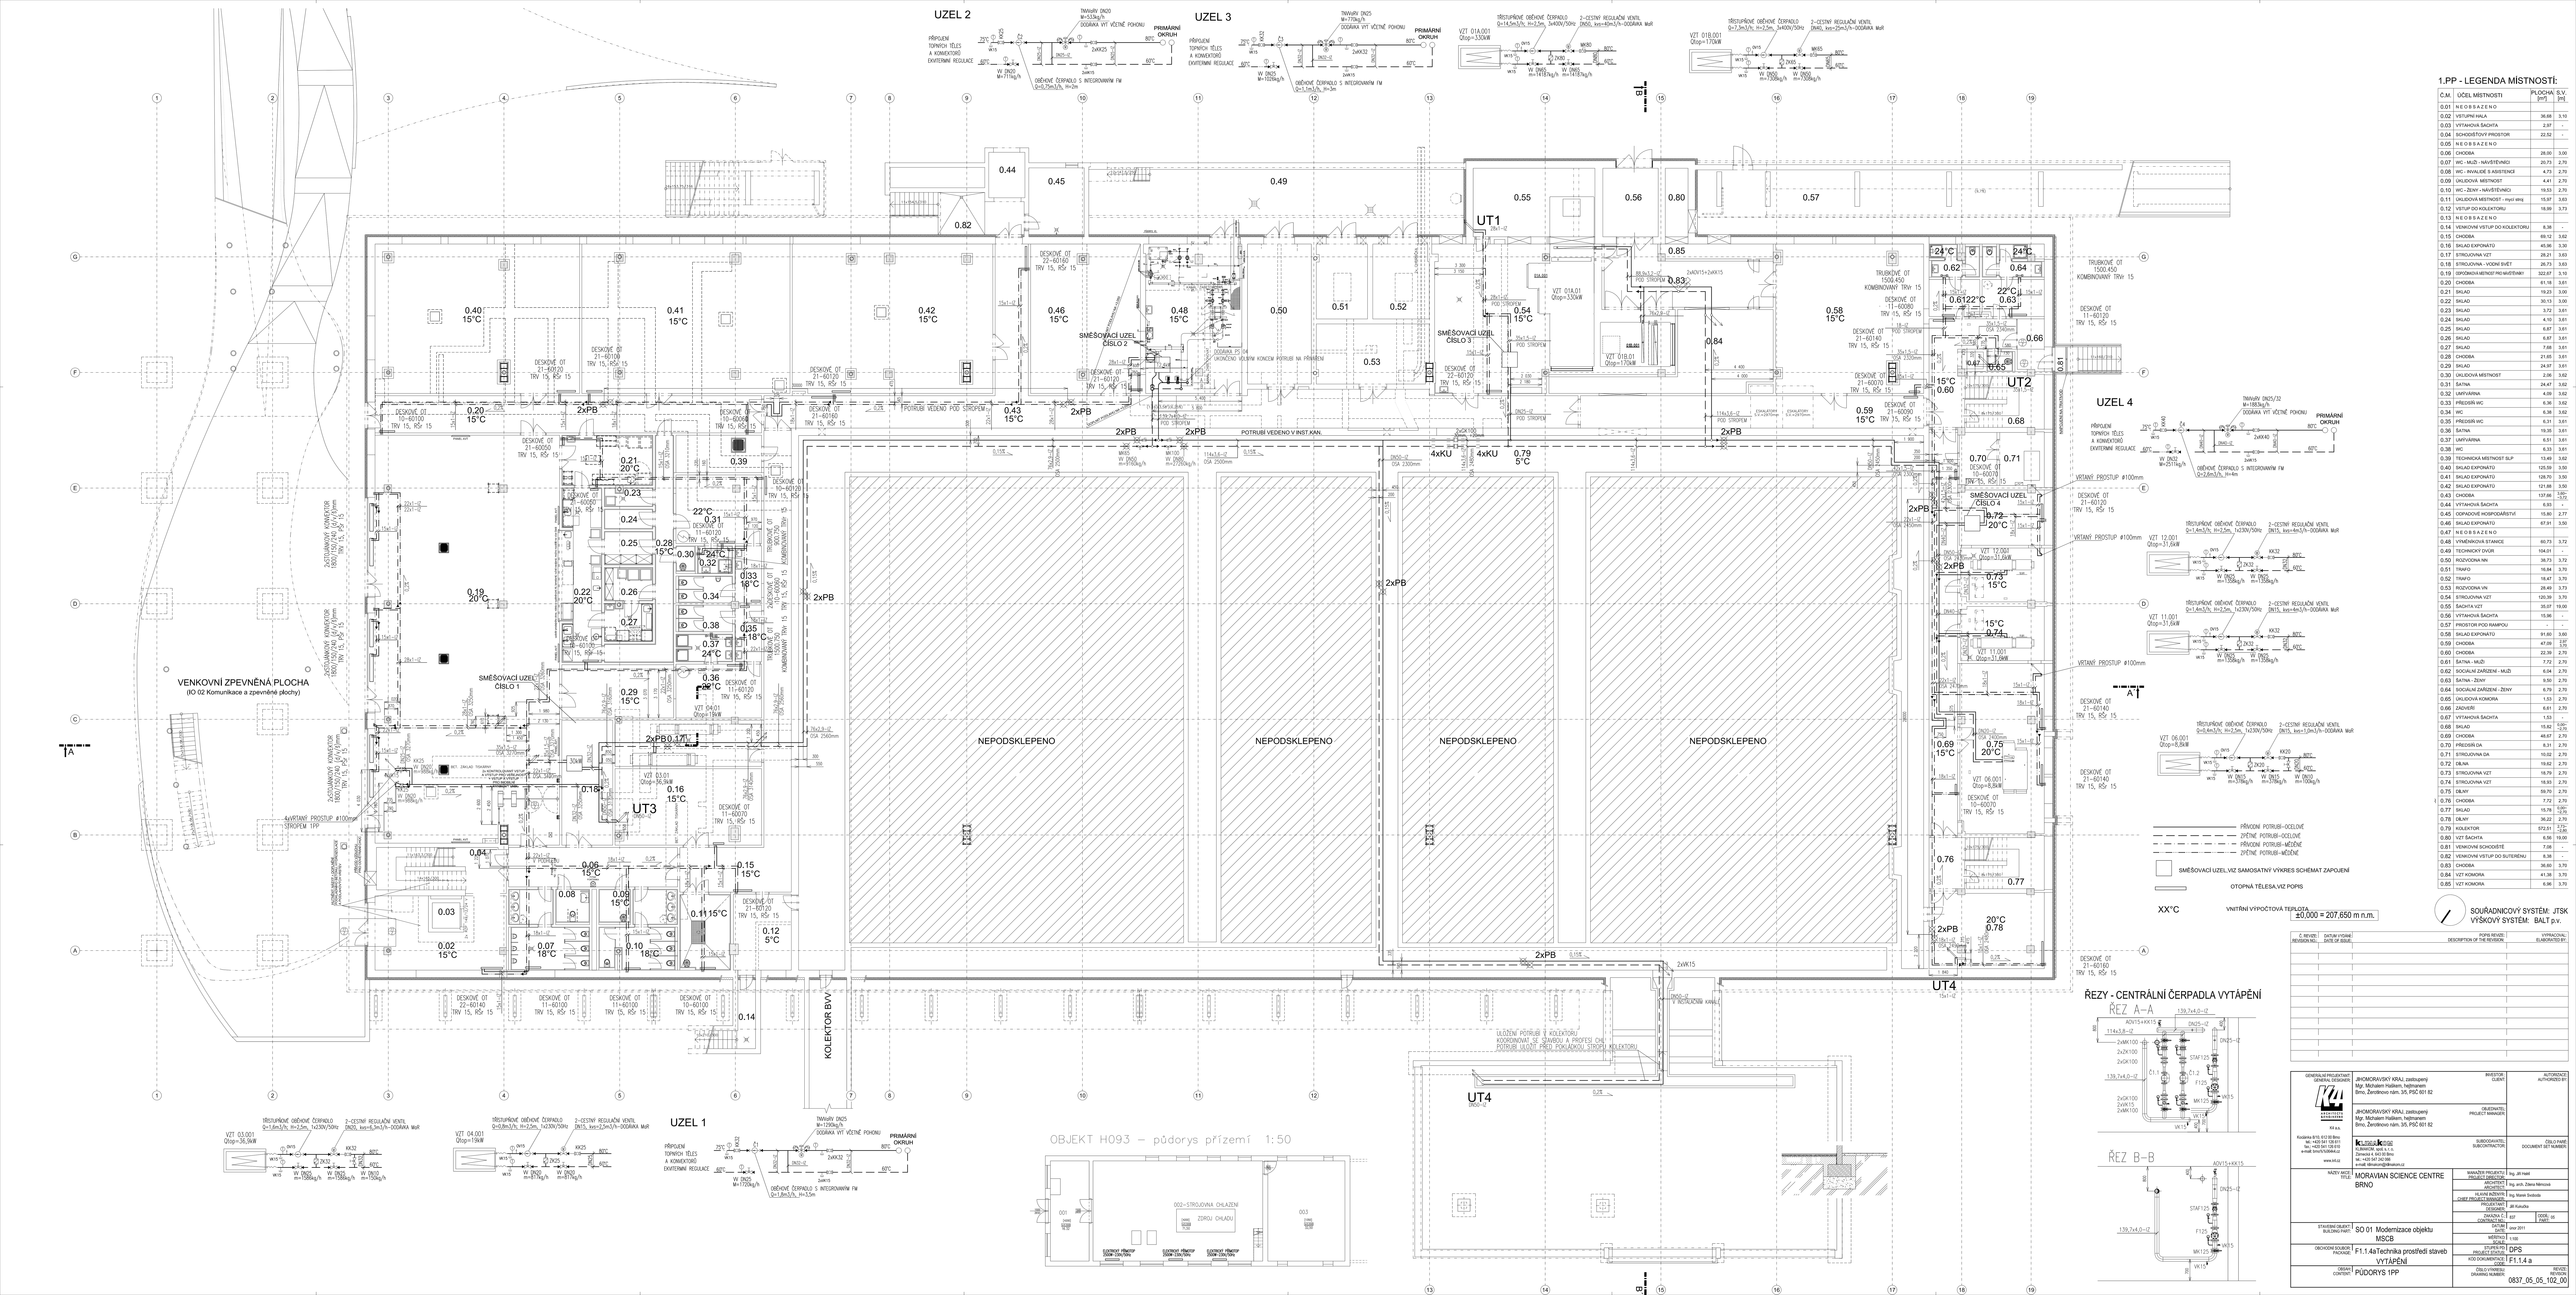

1.PP - LEGENDA MÍSTNOSTÍ:

Č.M.	ÚČEL MÍSTNOSTI	PLOCHA (m²)	S.V. [m]
0.01	N E O B S A Z E N O		
0.02	VSTUPNÍ HALA	36,68	3,10
0.03	VÝTAHOVÁ ŠACHTA	2,97	–
0.04	SCHODIŠŤOVÝ PROSTOR	22,52	–
0.05	N E O B S A Z E N O		
0.06	CHODBA	28,00	3,00
0.07	WC - MUŽI - NÁVŠTĚVNÍCI	20,73	2,70
0.08	WC - INVALIDÉ S ASISTENCE	4,73	2,70
0.09	ÚKLIDOVÁ MÍSTNOST	4,41	2,70
0.10	WC – ŽENY - NÁVŠTĚVNICI	19,53	2,70
0.11	ÚKLIDOVÁ MÍSTNOST - mycí stroj	15,97	3,63
0.12	VSTUP DO KOLEKTORU	16,86	3,73
0.13	N E O B S A Z E N O		
0.14	VENKOVNÍ VSTUP DO KOLEKTORU	8,36	–
0.15	CHODBA	69,12	3,02
0.16	SKLAD EXPONÁTŮ	45,96	3,30
0.17	STROJOVNA VZT	28,21	3,63
0.18	STROJOVNA - VODNÍ SVĚT	28,73	3,63
0.19	SPOROKOU MÍSTNOST PRO MUŽSTVA/KY	322,67	3,10
0.20	CHODBA	81,16	3,61
0.21	SKLAD	19,23	3,00
0.22	SKLAD	30,13	3,00
0.23	SKLAD	3,72	3,61
0.24	SKLAD	4,10	3,61
0.25	SKLAD	6,87	3,61
0.26	SKLAD	6,87	3,61
0.27	SKLAD	7,68	3,61
0.28	CHODBA	21,65	3,61
0.29	SKLAD	24,97	3,61
0.30	ÚKLIDOVÁ MÍSTNOST	2,06	3,61
0.31	ŠATNA	24,47	3,62
0.32	UMÝVÁRNA	4,59	3,62
0.33	PŘEDSÍŇ WC	6,36	3,62
0.34	WC	6,38	3,62
0.35	PŘEDSÍŇ WC	6,31	3,61
0.36	ŠATNA	19,35	3,61
0.37	UMÝVÁRNA	6,51	3,61
0.38	WC	6,33	3,61
0.39	TECHNICKÁ MÍSTNOST ŠLP	13,49	3,62
0.40	SKLAD EXPONÁTŮ	125,59	3,30
0.41	SKLAD EXPONÁTŮ	129,70	3,55
0.42	SKLAD EXPONÁTŮ	121,68	3,30
0.43	CHODBA	137,96	3,30
0.44	VÝTAHOVÁ ŠACHTA	6,93	–
0.45	ODPADOVÉ HOSPODÁŘSTVÍ	15,80	2,77
0.46	SKLAD EXPONÁTŮ	67,91	3,50
0.47	N E O B S A Z E N O		
0.48	VÝMĚNÍKOVÁ STANICE	60,73	3,72
0.49	TECHNICKÝ DVŮR	104,01	–
0.50	ROZVODNA NN	38,73	3,72
0.51	TRAFO	16,84	3,70
0.52	TRAFO	18,47	3,70
0.53	ROZVODNA VN	28,49	3,73
0.54	STROJOVNA VZT	120,39	3,70
0.55	ŠACHTA VZT	35,07	19,00
0.56	VÝTAHOVÁ ŠACHTA	15,96	–
0.57	PROSTOR POD RAMPOU	–	–
0.58	SKLAD EXPONÁTŮ	91,60	3,60
0.59	CHODBA	47,09	2,70
0.60	CHODBA	22,28	2,70
0.61	ŠATNA - MUŽI	7,72	2,70
0.62	SOCIÁLNÍ ZAŘÍZENÍ - MUŽI	6,04	2,70
0.63	ŠATNA - ŽENY	9,50	2,70
0.64	SOCIÁLNÍ ZAŘÍZENÍ - ŽENY	6,79	2,70
0.65	ÚKLIDOVÁ KOMORA	1,53	2,70
0.66	ZÁDVĚŘÍ	6,81	2,70
0.67	VÝTAHOVÁ ŠACHTA	1,53	–
0.68	SKLAD	19,82	3,61
0.69	CHODBA	48,67	2,70
0.70	PŘEDSÍŇ OA	8,31	2,70
0.71	STROJOVNA OA	16,02	2,70
0.72	OBLNA	19,62	2,70
0.73	STROJOVNA VZT	18,79	2,70
0.74	STROJOVNA VZT	18,93	2,70
0.75	OBLNÝ	59,70	2,70
0.76	CHODBA	7,72	2,70
0.77	SKLAD	15,16	2,70
0.78	OBLNÝ	36,22	2,70
0.79	KOLEKTOR	572,51	2,50 – 4,00
0.80	VZT ŠACHTA	6,56	19,00
0.81	VENKOVNÍ SCHODIŠTĚ	7,58	–
0.82	VENKOVNÍ VSTUP DO SUTERÉNU	8,38	–
0.83	CHODBA	36,60	3,70
0.84	VZT KOMORA	41,38	3,70
0.85	VZT KOMORA	6,96	3,70

Č. REVIZE / REVISION NO.	DATUM VYDÁNÍ / DATE OF ISSUE	POPIS REVIZE / DESCRIPTION OF THE REVISION	VYPRACOVAL / ELABORATED BY

GENERÁLNÍ PROJEKTANT / GENERAL DESIGNER: JIHOMORAVSKÝ KRAJ, zastoupený Mgr. Michalem Hašlarem, Ing. Zdeňkou Hrnčířovou, Brno, Žerotínovo nám. 35, PSČ 601 82

INVESTOR / CLIENT: JIHOMORAVSKÝ KRAJ, zastoupený Mgr. Michalem Hašlarem, Ing. Zdeňkou Hrnčířovou, Brno, Žerotínovo nám. 35, PSČ 601 82

AUTORIZOVANÝ / AUTHORIZED BY:

PROJEKTANT / DESIGNER: KLIMOS CONSULTING, s.r.o., Kodaňská 810, 612 00 Brno, tel.: +420 541 126 810, e-mail: brno1@klimos.cz, www.klimos.cz

OBJEDNATEL / PROJECT MANAGER:

SUBDODAVATEL / SUBCONTRACTOR:

ČÍSLO PARE / DOCUMENT SET NUMBER:

NÁZEV AKCE / TITLE: MORAVIAN SCIENCE CENTRE BRNO

MANAŽER PROJEKTU / PROJECT MANAGER: Ing. Jiří Hadil

ARCHITEKTI / ARCHITECTS: Ing. arch. Zdeňa Nehrozová

VEDOUCÍ PROJEKTU BRANŽE / CHIEF PROJECT ENGINEER: Ing. Marek Svoboda

PROJEKTANTI / DESIGNERS: Jiří Kunzika

ZAKÁZKA Č. / CONTRACT NO.: 627 / 0005 / IS PART:

STAVEBNÍ OBJEKT / BUILDING PART: SO 01 Modernizace objektu MSCB

DATE: srpen 2011

MĚŘÍTKO / SCALE: 1:100

OBCHODNÍ SOUBOR / PACKAGE: F1.1.4aTechnika prostředí staveb VYTÁPĚNÍ

STUPEŇ PD / PROJECT STAGE: DPS

KÓD DOKUMENTACE / CODE: F1.1.4 a

OBSAH / CONTENT: PŮDORYS 1PP

ČÍSLO VÝKRESU / DRAWING NUMBER: 0837_05_102_00

REVIZE / REVISION: