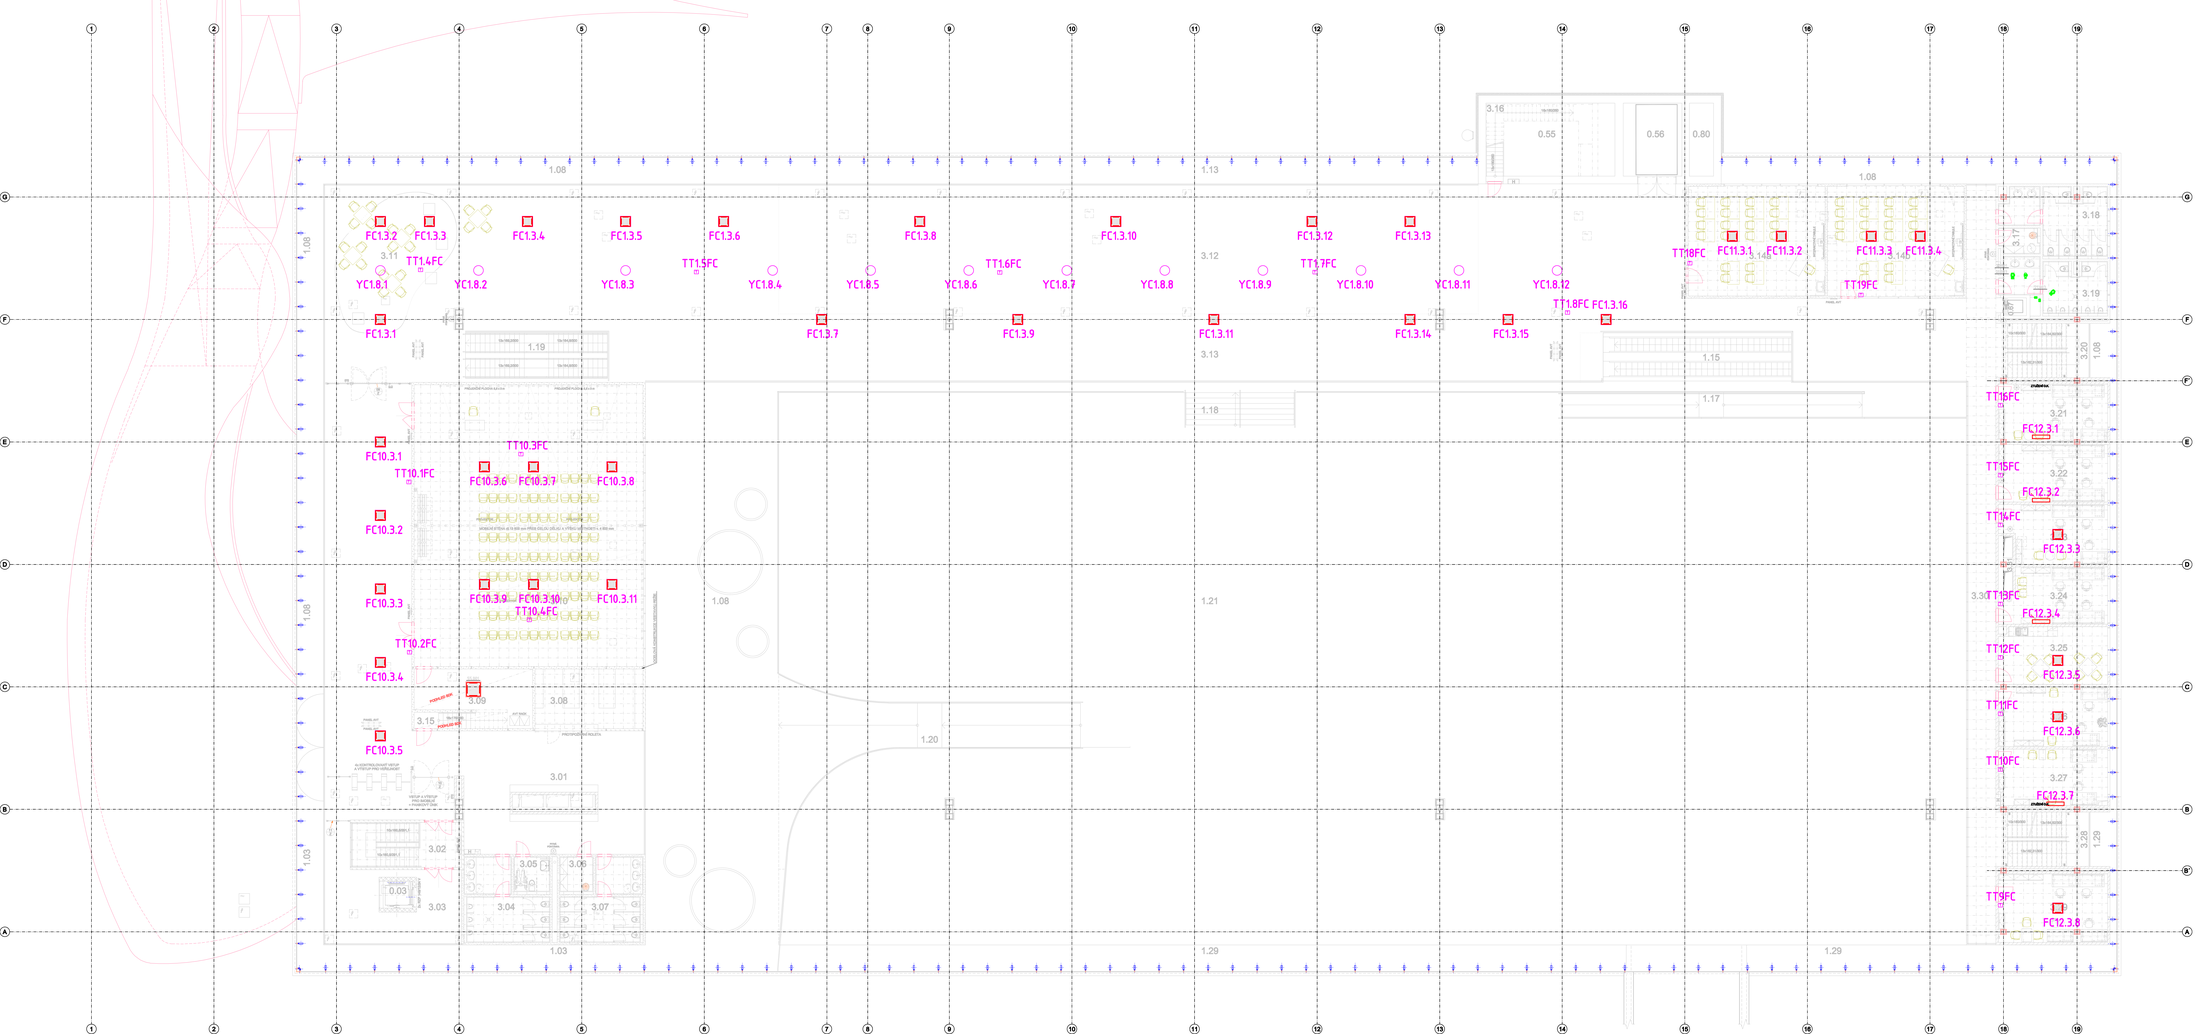

±0,000 = 207,650 m n.m.

SOŘADNICOVÝ SYSTÉM: JTSK
VÝŠKOVÝ SYSTÉM: BALT p.v.

Č. REVIZE: REVISION NO.:	DATUM VYDÁNÍ: DATE OF ISSUE:	POPIS REVIZE: DESCRIPTION OF THE REVISION:	VYPRACOVAL: ELABORATED BY:

GENERÁLNÍ PROJEKTANT: GENERAL DESIGNER:
K4 ARCHITEKTI s.r.o.
Kodaňská 51/12, 612 00 Brno
tel.: +420 541 126 011
fax: +420 541 126 010
e-mail: brno@k4.cz
www.k4.cz

INVESTOR: CLIENT: JIHOMORAVSKÝ KRAJ, zastoupený Mgr. Michalem Hašlerem, hejtmanem, Brno, Žerotínovo nám. 3/5, PSČ 601 82

AUTORIZACE: AUTHORIZED BY:

OBJEDNATEL: PROJECT MANAGER: JIHOMORAVSKÝ KRAJ, zastoupený Mgr. Michalem Hašlerem, hejtmanem, Brno, Žerotínovo nám. 3/5, PSČ 601 82

SUBDODAVATEL: SUBCONTRACTOR:

ČÍSLO PARÉ: DOCUMENT SET NUMBER:

NÁZEV AKCE: TITLE: MORAVIAN SCIENCE CENTRE BRNO

MANAŽER PROJEKTU: PROJECT MANAGER:	Ing. Jiří Hetš
HLAVNÍ ARCHITEKT: ARCHITECT:	Ing. arch. Zdeno Mikoyová
HLAVNÍ INŽENÝR: CHIEF PROJECT MANAGER:	Ing. Marek Dvořáček
PROJEKTOVAL: DESIGNED:	Ing. Zdeněk Tuča
ZAKÁZKA Č.: CONTRACT NO.:	837 ODDÍL: no. PART: —
DATUM: DATE:	červen 2011
MĚŘÍTKO: SCALE:	1:100
STUPEŇ PD: PROJECT STATUS:	DPS
VDG ČÍSLO/NÁZEV:	F1.1.4
ČÍSLO VÝKRESU: DRAWING NUMBER:	0837_05_02_110_00
REVIZE: REVISION:	

STAVEBNÍ OBJEKT: BUILDING PART: SO 01 Modernizace objektu MSCB

OBCHODNÍ SOUBOR: PACKAGE: F1.1.4 Zařízení pro měření a regulaci

OBSAH: CONTENT: Dispozice 3.NP