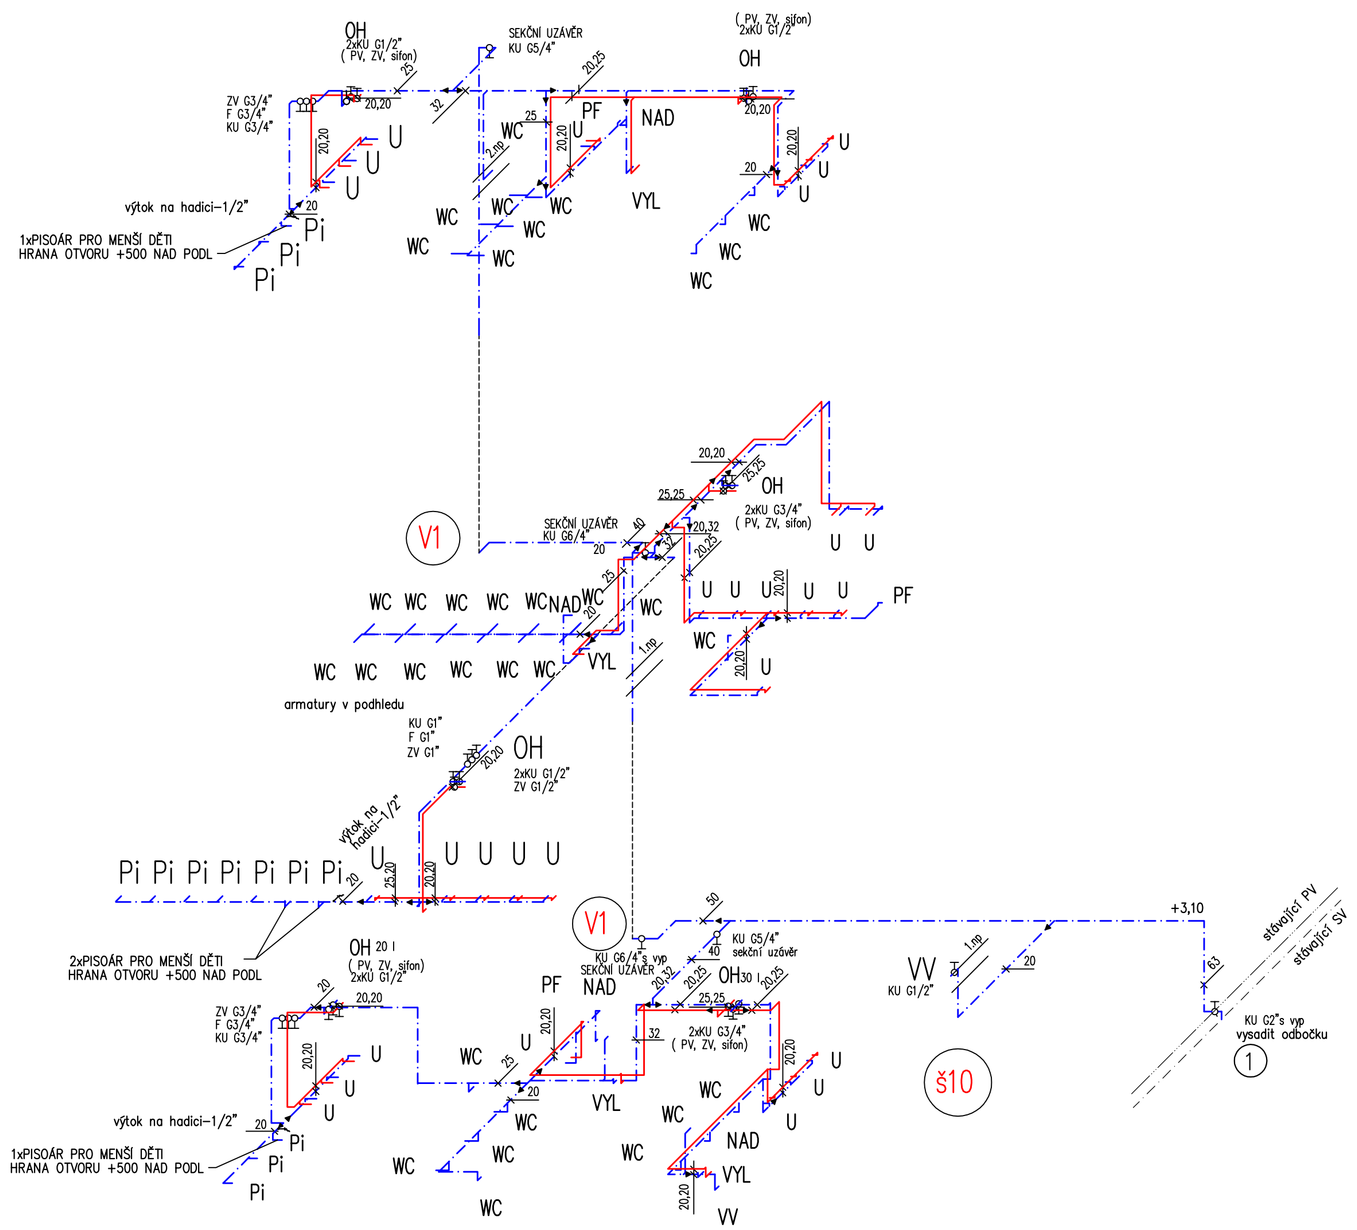

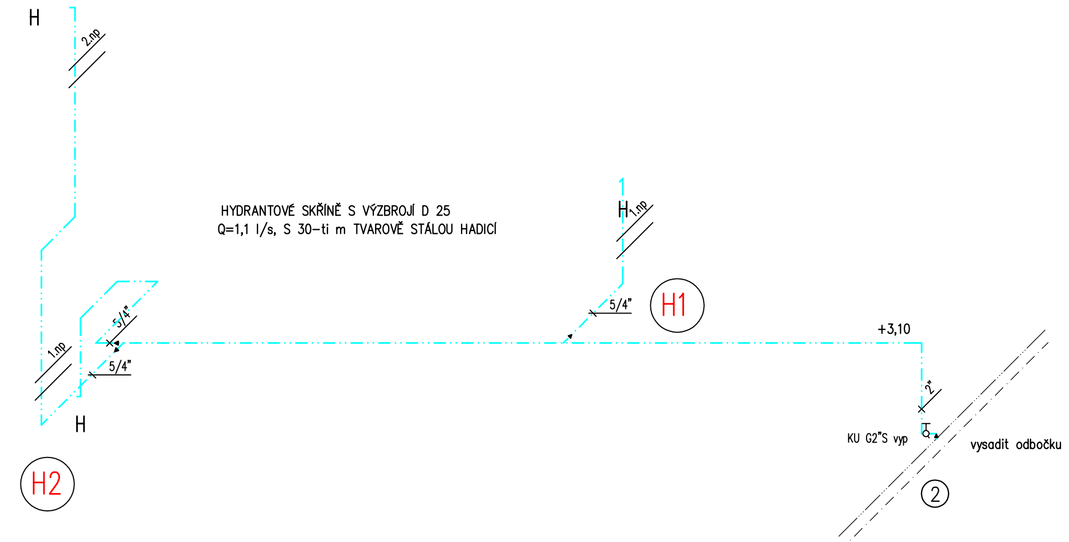

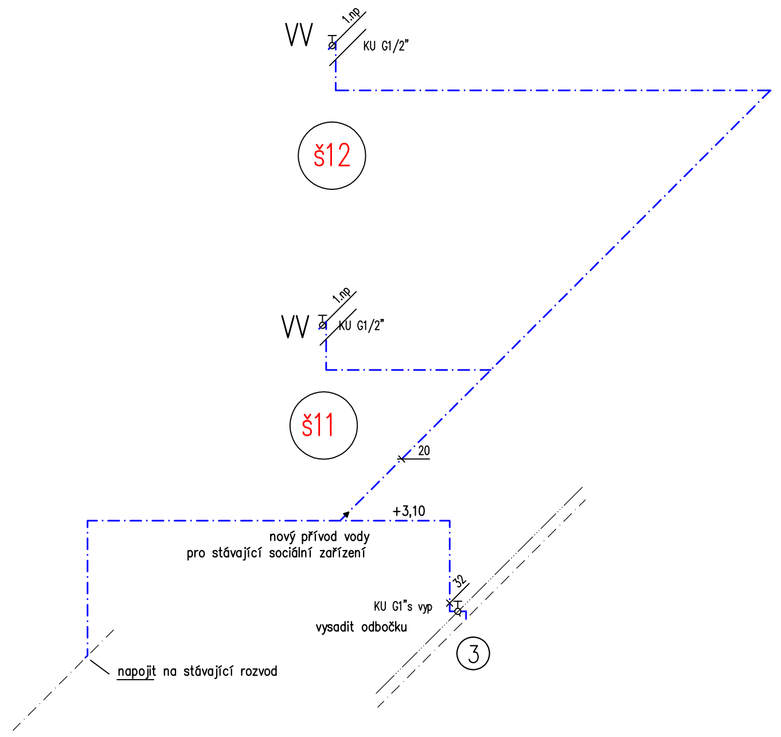

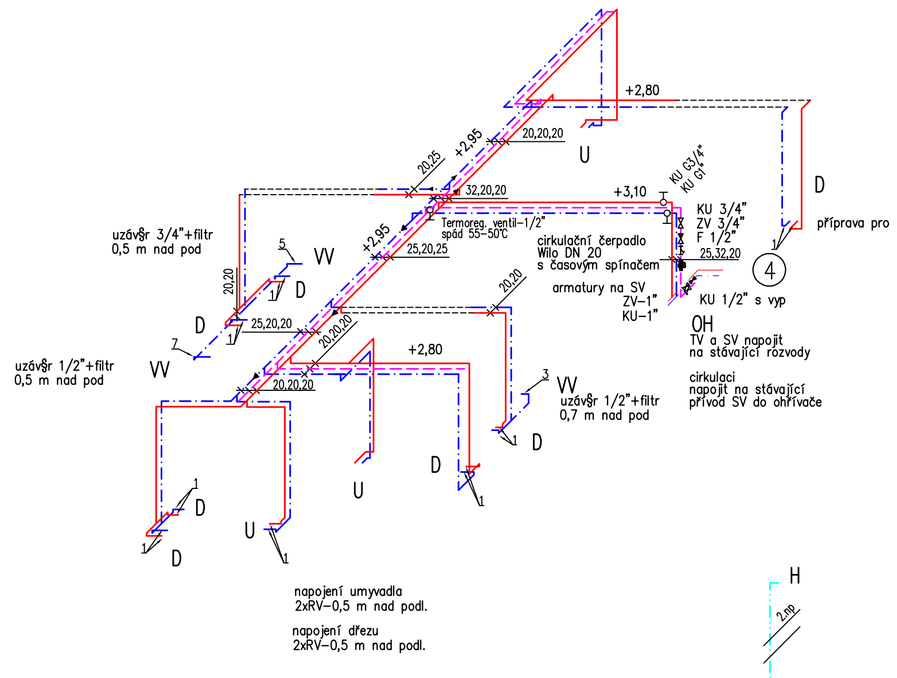

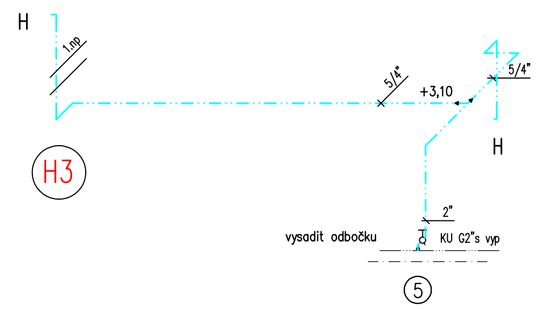

HYDRANTOVÁ SKŘÍŇ S VÝZBROJÍ D 25
Q=1,1 l/s, S 30-ti m TVAROVĚ STÁLOU HADICÍ

±0,000 = 207,650 m n.m.

SOUŘADNICOVÝ SYSTÉM: JTSK
VÝŠKOVÝ SYSTÉM: BALT p.v.

Č. REVIZE: REVISION NO.:	DATUM VYDÁNÍ: DATE OF ISSUE:	POPIS REVIZE: DESCRIPTION OF THE REVISION:	VYPRACOVAL: ELABORATED BY:

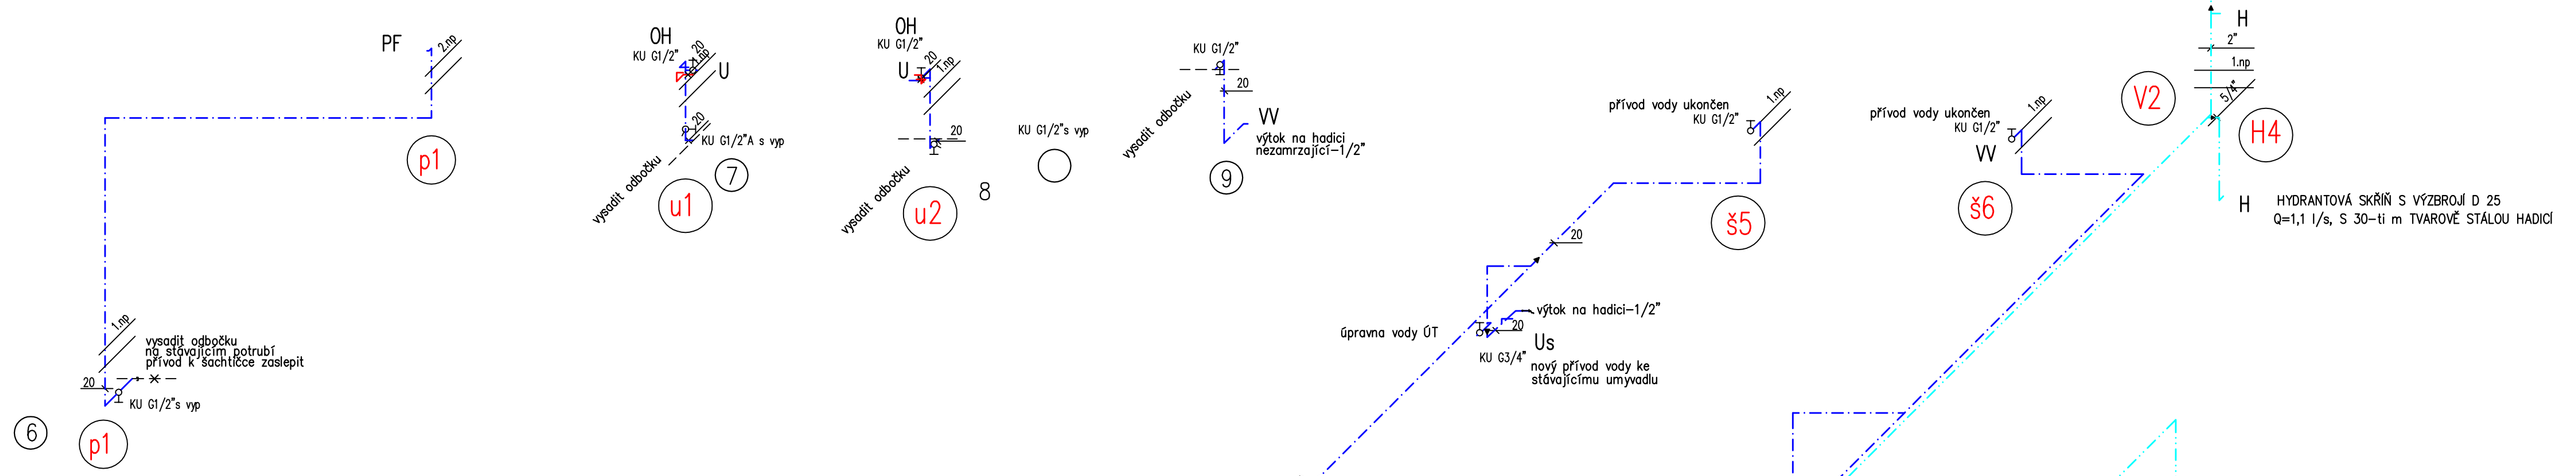

LEGENDA SÍTÍ

- VODOVOD PITNÝ STÁVAJÍCÍ
- VODOVOD POŽÁRNÍ-STÁVAJÍCÍ
- VODOVOD PITNÝ NÁVRH
- VODOVOD TEPLÁ VODA-NÁVRH
- CIRKULACE-NÁVRH
- POŽÁRNÍ VODOVOD-NÁVRH

V3 H2 NAVRŽENÉ STOUPAČKY PITNÉ VODY A POŽÁRNÍ VODY

Legenda a poznámky k přívodům energií-SNACK BAR

1 3/8"+ 3/8"; v=500 mm; rozteč 200 mm; ze stěny, pro jednootvorovou baterii, přívody ukončit uzávěry

3 1/2"; v=700 mm; ze stěny, přívod ukončit uzávěrem s filtrem mechanických nečistot

5 3/4"; v=500 mm; ze stěny, přívod ukončit uzávěrem s filtrem mechanických nečistot

7 1/2"; v=500 mm; ze stěny, přívod ukončit uzávěrem s filtrem mechanických nečistot

– instalované uzávěry vody musí být ukončeny závitem umožňujícím připojení propojovacích hadic

GENERÁLNÍ PROJEKTANT: GENERAL DESIGNER:
K4 a.s.
Kociánka 8/10, 612 00 Brno
tel.: +420 541 126 611
fax.: +420 541 126 610
e-mail: brno%%064k4.cz
www.k4.cz

INVESTOR: CLIENT: JIHOMORAVSKÝ KRAJ, zastoupený Mgr. Michalem Haškem, hejtmanem Brno, Žerotínovo nám. 3/5, PSČ 601 82

OBJEDNATEL: PROJECT MANAGER: JIHOMORAVSKÝ KRAJ, zastoupený Mgr. Michalem Haškem, hejtmanem Brno, Žerotínovo nám. 3/5, PSČ 601 82

AUTORIZACE: AUTHORIZED BY:

SUBDODAVATEL: SUBCONTRACTOR:

ČÍSLO PARÉ: DOCUMENT SET NUMBER:

NÁZEV AKCE: TITLE: MORAVIAN SCIENCE CENTRE BRNO

MANAŽER PROJEKTU: PROJECT DIRECTOR: Ing. Jiří Heinl

ARCHITEKT: ARCHITECT: Ing. arch. Zdena Němcová

HLAVNÍ INŽENÝR: CHIEF PROJECT MANAGER: Ing. Marek Svoboda

PROJEKTANT: DESIGNER: Kateřina Stratilová

ZAKÁZKA Č.: CONTRACT NO.: 837 ODDÍL: 05 PART:

STAVEBNÍ OBJEKT: BUILDING PART: SO 01 Modernizace objektu MSCB

DATUM: DATE: únor 2011

MĚŘÍTKO: SCALE: 1:100

OBCHODNÍ SOUBOR: PACKAGE: F1.1.4e Zdravotechnika

STUPEŇ PD: PROJECT STATUS: DPS

KÓD DOKUMENTACE: CODE: F1.1.4e

OBSAH: CONTENT: IZOMETRIE VODY-1

ČÍSLO VÝKRESU: DRAWING NUMBER: 0837_05_09_125_00

REVIZE: REVISON: