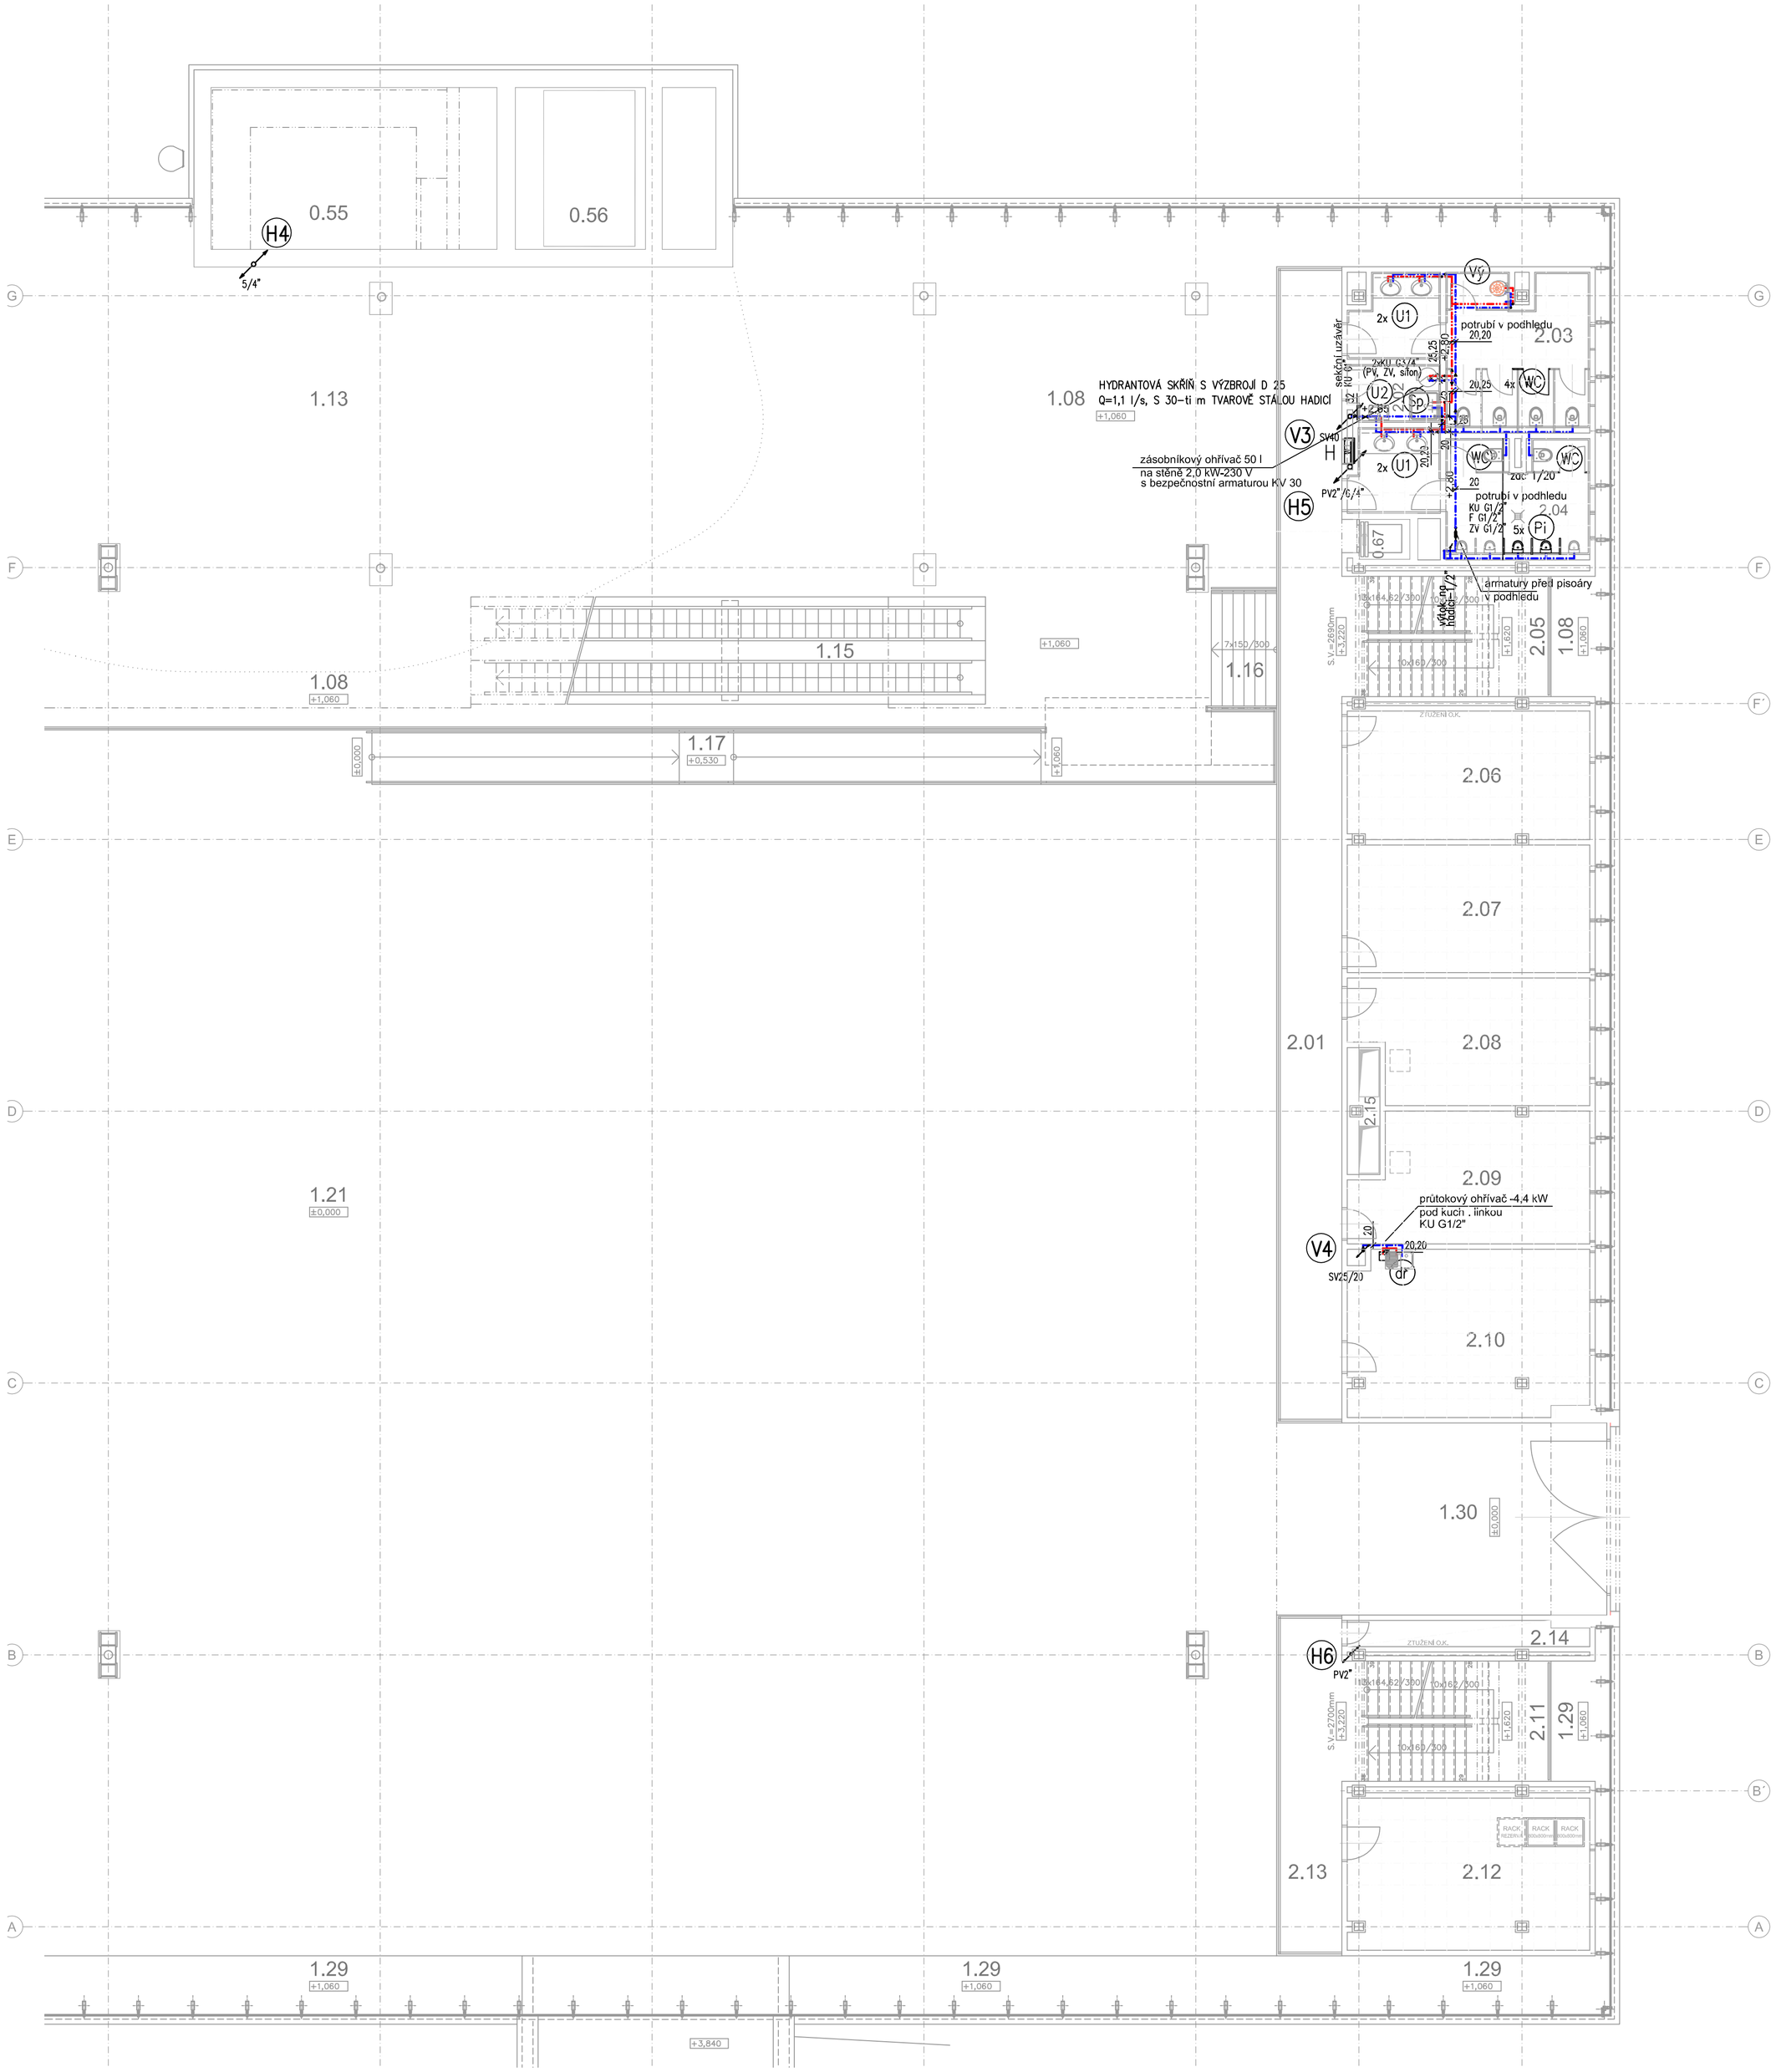

2.NP - LEGENDA MÍSTNOSTÍ:

Č.M.	ÚČEL MÍSTNOSTI	PLOCHA [m²]	S.V. [m]
2.01	GALERIE	60,25	2,69
2.02	SPRCHA - ZAMĚSTNANCI	3,94	2,50
2.03	WC - ŽENY - ZAMĚSTNANCI + ÚKLID	21,60	2,50
2.04	WC - MUŽI - ZAMĚSTNANCI	17,42	2,50
2.05	SCHODIŠTĚ	16,35	-
2.06	KANCELÁŘ	23,58	2,60
2.07	KANCELÁŘ	23,55	2,60
2.08	KANCELÁŘ	21,71	2,60
2.09	KANCELÁŘ	22,47	2,60
2.10	DENNÍ MÍSTNOST ZAMĚSTNANCŮ	30,25	2,60
2.11	SCHODIŠTĚ	16,35	-
2.12	TECHNICKÁ MÍSTNOST SLP	28,05	2,60
2.13	GALERIE	19,36	2,60
2.14	SKLAD	4,59	2,60
2.15	VZT ŠACHTA	3,04	3,88-4,14
0.56	VÝTAHOVÁ ŠACHTA	24,58	
0.67	VÝTAHOVÁ ŠACHTA	1,53	

Seznam ZP	množství kp 1PP	poznámka
umyvadlo U1	4	zaměstnanci
umyvadlo U2	1	zaměstnanci
klozet WC	6	zaměstnanci
posoár Pi	5	soc. zař. muži
výlevka	1	úklid
Zásobníkový ohřívač -50l, vč. pojistné soupravy	1	sociální zařízení
průtokový ohřívač 4,4 kW	1	kuchyňka
Hydrantová skříň+ D25	1	
Sprchová kabina kpl	1	soc. zařízeni
Výtokový ventil na hadici	1	pisoáry
dřezová baterie	1	kuchyňka

LEGENDA SÍTÍ

- VODOVOD PITNÝ NÁVRH
- VODOVOD TEPLÁ VODA–NÁVRH
- CIRKULACE–NÁVRH
- POŽÁRNÍ VODOVOD–NÁVRH

V3 H2 NAVRŽENÉ STOUPAČKY KANALIZACE SPLAŠKOVÉ PITNÉ VODY A POŽÁRNÍ VODY

POZNÁMKA 1:

VEŠKERÝ STÁVAJÍCÍ ROZVOD VODY PITNÉ, POŽÁRNÍ ,TEPLÉ A CIRKULACE PROVEDENÉ Z POZINKOVANÝCH TRUB, MIMO HLAVNÍHO ROZVODU VEDENÉHO V KOLEKTORU, BUDE DEMONTOVÁN
ROZVOD VODY Z PLASTOVÉHO POTRUBÍ BUDE ZČÁSTI V 1.PP PONECHÁN. ÚSEKY, KTERÝCH SE TO TÝKÁ JSOU V DOKUMENTACI OZNAČENY (STÁVAJÍCÍ ŠATNY, ČÁST NOVÉHO ROZVODU Z ROKU 2002)

POZNÁMKA 2:

PROSTUP POŽÁRNÍMI ÚSEKY MUSÍ BÝT PROVEDENY V SOULADU S NORMOU ČSN 730 802, ČSN 730 810, ČSN EN 13501
PŘI MONTÁŽI POTRUBÍ ZTI JE NUTNÉ RESPEKTOVAT KOORDINACE, KTERÉ JSOU SOUČÁSTÍ STAVEBNÍ DOKUMENTACE.

±0,000 = 207,650 m n.m.

SOUŘADNICOVÝ SYSTÉM: JTSK
VÝŠKOVÝ SYSTÉM: BALT p.v.

Č. REVIZE: REVISION NO.:	DATUM VYDÁNÍ: DATE OF ISSUE:	POPIS REVIZE: DESCRIPTION OF THE REVISION:	VYPRACOVAL: ELABORATED BY:

GENERÁLNÍ PROJEKTANT: GENERAL DESIGNER:
K4 a.s.
Kociánka 8/10, 612 00 Brno
tel.: +420 541 126 611
fax.: +420 541 126 610
e-mail: brno%%064k4.cz
www.k4.cz

INVESTOR: CLIENT: JIHOMORAVSKÝ KRAJ, zastoupený Mgr. Michalem Haškem, hejtmanem Brno, Žerotínovo nám. 3/5, PSČ 601 82

OBJEDNATEL: PROJECT MANAGER: JIHOMORAVSKÝ KRAJ, zastoupený Mgr. Michalem Haškem, hejtmanem Brno, Žerotínovo nám. 3/5, PSČ 601 82

AUTORIZACE: AUTHORIZED BY:

SUBDODAVATEL: SUBCONTRACTOR:
PLYKO s.r.o. projektová a inženýrská činnost v investiční výstavbě
GIROHOVA 63, Brno, 602 00, www.plyko.cz, plyko@plyko.cz
jednatel: 543 332 525
vytápění: 543 332 084
elektro: 543 332 085
ZTI: 543 332 098

ČÍSLO PARÉ: DOCUMENT SET NUMBER:

NÁZEV AKCE: TITLE: MORAVIAN SCIENCE CENTRE BRNO

MANAŽER PROJEKTU: PROJECT DIRECTOR: Ing. Jiří Heinl
ARCHITEKT: ARCHITECT: Ing. arch. Zdena Němcová
HLAVNÍ INŽENÝR: CHIEF PROJECT MANAGER: Ing. Marek Svoboda
PROJEKTANT: DESIGNER: Kateřina Straťková
ZAKÁZKA Č.: CONTRACT NO.: 837 ODDÍL: PART: 05

STAVEBNÍ OBJEKT: BUILDING PART: SO 01 Modernizace objektu MSCB
DATUM: DATE: únor 2011
MĚŘÍTKO: SCALE: 1:100

OBCHODNÍ SOUBOR: PACKAGE: F1.1.4e Zdravotechnika
STUPEŇ PD: PROJECT STATUS: DPS
KÓD DOKUMENTACE: CODE: F1.1.4e

OBSAH: CONTENT: PŮDORYS 2.NP-VODOVOD
ČÍSLO VÝKRESU: DRAWING NUMBER: 0837_05_09_122_00
REVIZE: REVISON: