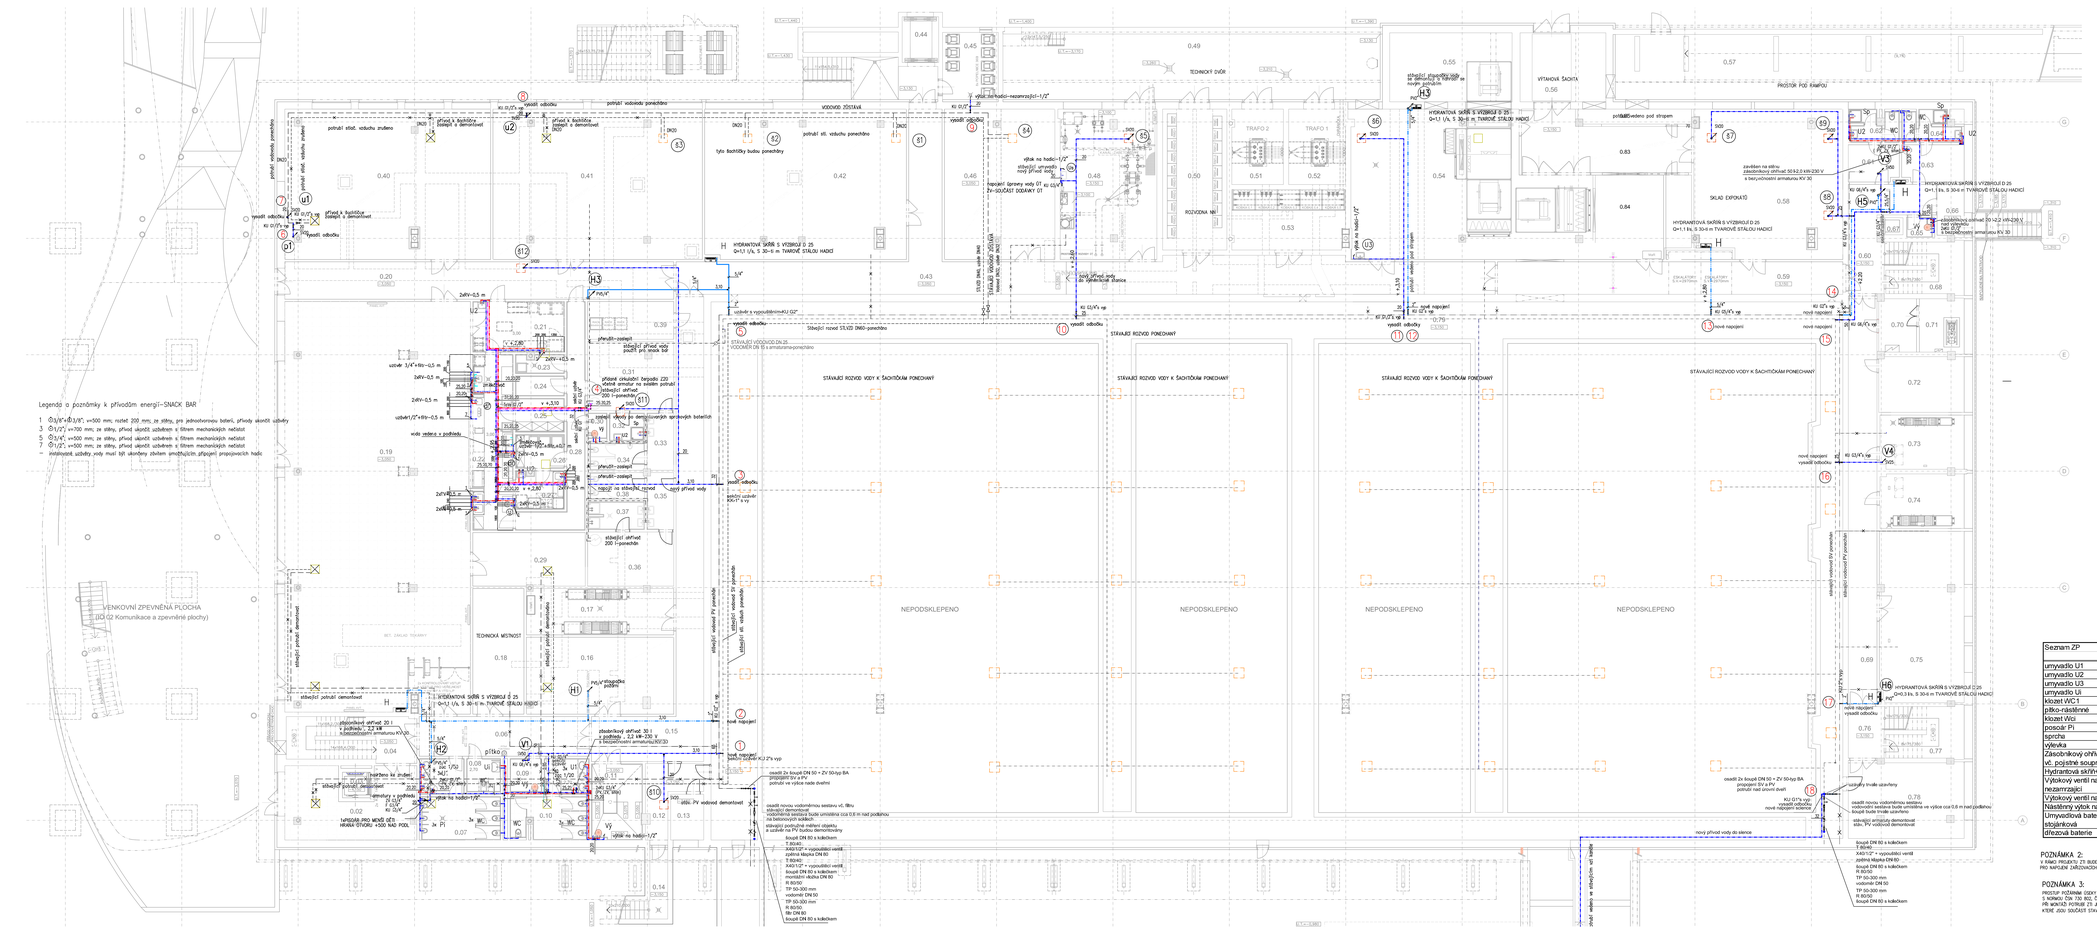
1.PP - LEGENDA MÍSTNOSTÍ:
Č.M. | ÚČEL MÍSTNOSTI | PLOCHA m² | S.V. [m]
0.01 N E O B S A Z E N O
0.02 VSTUPNÍ HALA 36,66 3,65
0.03 VÝTAHOVÁ ŠACHTA 2,81 -
0.04 SOKOLSTOVÝ PROSTOR 22,52 -
0.05 N E O B S A Z E N O
0.06 CHODBA 29,56 3,65
0.07 WC - MUŽI - NÁVŠTĚVNÍCI 28,72 2,75
0.08 WC - INVALIDÉ E-KABINKA 4,73 2,75
0.09 UKLIDOVÁ MÍSTNOST 4,41 2,75
0.10 WC - ŽENY - NÁVŠTĚVNÍCI 19,52 2,75
0.11 UKLIDOVÁ MÍSTNOST - mezi dílnami 10,87 3,65
0.12 VSTUP DO KOLKOTOVNY 11,76 3,73
0.13 SPRCHA 8,28 3,77
0.14 VSADOVNÍ VSTUP DO KOLKOTOVNY 8,38 -
0.15 CHODBA 59,13 3,65
0.16 SKLAD EXPONÁTŮ 48,54 3,65
0.17 STRUGOVNA VZT 28,21 3,65
0.18 STRUGOVNA - VODNÍ ÚSEČ 28,72 3,65
0.19 ÚKLID - SNACK BAR 333,87 3,10
0.20 ZAMĚSTNANECKÁ CHODBA 81,18 3,65
0.21 SKLAD 19,03 3,65
0.22 SKLAD 39,13 3,65
0.23 SKLAD 3,73 3,61
0.24 SKLAD 4,13 3,61
0.25 SKLAD 4,87 3,61
0.26 SKLAD 6,87 3,61
0.27 SKLAD 7,98 3,61
0.28 CHODBA 21,65 3,61
0.29 SKLAD 24,97 3,61
0.30 SPRCHA/WC MÍSTNOST 2,94 3,62
0.31 SKŘÍŇ 24,47 3,62
0.32 UKLÍZEČKA 4,89 3,62
0.33 PŘEDSÍŇ WC 6,36 3,62
0.34 WC 6,36 3,62
0.35 PŘEDSÍŇ WC 8,51 3,61
0.36 SKŘÍŇ 19,06 3,61
0.37 UKLÍZEČKA 6,51 3,61
0.38 WC 8,33 3,61
0.39 TECHNICKÁ MÍSTNOST ÚP 13,40 3,62
0.40 SKLAD EXPONÁTŮ 126,83 3,62
0.41 SKLAD EXPONÁTŮ 129,67 3,62
0.42 SKLAD EXPONÁTŮ 123,85 3,58
0.43 CHODBA 137,64 3,62
0.44 VÝTAHOVÁ ŠACHTA 6,80 -
0.45 ODPADOVÉ HOSPODÁŘSTVÍ 15,86 3,77
0.46 SKLAD EXPONÁTŮ 69,75 3,65
0.47 N E O B S A Z E N O 140,21 3,36
0.48 VÝMĚNÍKOVÁ STANICE 69,73 3,73
0.49 TECHNICKÝ DVŮR 107,60 -
0.50 ROZVODNA NN 39,72 3,73
0.51 TRAFO 19,84 3,73
0.52 TRAFO 19,47 3,73
0.53 ROZVODNA NN 29,48 3,73
0.54 STRUGOVNA VZT 154,54 4,75
0.55 ŠACHTA VZT 20,07 19,68
0.56 VÝTAHOVÁ ŠACHTA 24,56 -
0.57 PROSTOR POD KRAPOU 69,75 3,65
0.58 SKLAD EXPONÁTŮ 149,21 3,36
0.59 CHODBA 47,06 3,65
0.60 CHODBA 22,39 2,75
0.61 ŠATNA / MUŽI 7,72 2,75
0.62 NOUZOVÉ SPÁNKOVÉ HNÍZDO 6,04 2,75
0.63 ŠATNA / ŽENY 9,56 2,75
0.64 SOCIÁLNÍ ZAŘÍZENÍ - ŽENY 6,79 2,75
0.65 UKLÍZECKÁ KOMORA 1,93 2,75
0.66 ZÁCHODY 6,91 2,75
0.67 VÝTAHOVÁ ŠACHTA 1,50 -
0.68 SKLAD 19,82 3,65
0.69 CHODBA 49,67 2,71
0.70 PŘEDSÍŇ DA 8,31 2,70
0.71 STRUGOVNA DA 19,02 2,75
0.72 DÍLNA 19,82 2,75
0.73 STRUGOVNA VZT 19,76 2,75
0.74 STRUGOVNA VZT 19,80 2,75
0.75 DÍLNY 39,76 2,75
0.76 CHODBA 7,72 2,71
0.77 PRÁDLO 13,76 3,65
0.78 DÍLNY 36,02 2,75
0.79 KOLKOTOVÁ 972,91 3,65
LEGENDA SÍTÍ
VODOVOD PITNÝ STÁVAJÍCÍ
VODOVOD POŽÁRNÍ-STÁVAJÍCÍ
VODOVOD PITNÝ NÁVRH
VODOVOD TEPLÁ VODA-NÁVRH
CIRKULACE-NÁVRH
POŽÁRNÍ VODOVOD-NÁVRH
V3 V2 NAVRŽENÉ STOUPAČKY PITNÉ VODY A POŽÁRNÍ VODY
PŘÍVOD VODY K ŠACHTÁM-2 ROKU 2002-ponechaný
PŘÍVOD STLAČENÉHO VZDUCHU-K ŠACHTÁM Z ROKU 2002-ponechaný
OSEK NAVRŽENÝ KE ZRUŠENÍ
STÁVAJÍCÍ ŠACHTÝCH PONECHANÉ BEZE ZMĚNY
STÁVAJÍCÍ ŠACHTÝCH NAVRŽENÝ KE ZRUŠENÍ
STÁVAJÍCÍ ŠACHTÝCH S NOVÝM PŘÍVODEM VODY
ZP POPIS VÝROBKŮ
U1 UMYVADLO ZPUTNÉ
BEZDOTYKOVÁ BATERIE
SIFON CHROM
U2 UMYVADLO S. 55 CM
BATERIE PÁKOVÁ STOJANKOVÁ
SIFON PLAST
U3 UMYVADLO S. 55 CM
NÁSTĚNNÝ VÝTOK NA SV
SIFON PLAST
Ui UMYVADLO PRO IMOBILNÍ
BEZDOTYKOVÁ BATERIE
SIFON PODOMÍTKOVÝ
SKUPINE ZRCADLO,
NÁSTĚNNÉ PEVNÉ MADLO
WCi ZVLÁŠTNÍ KLOZET PRO IMOBILNÍ VOZÍTKÉ SEDAČKA,
PŘEDSTĚNOVÁ INSTALACE DUOFIX
TLAČÍTKO PRO SPLACHOVÁNÍ CHROM (DVOJÍ SPLACHOVÁNÍ)
NÁSTĚNNÉ MADLO PEVNÉ, NÁSTĚNNÉ MADLO SKLOPNÉ
WC ZVLÁŠTNÍ KLOZET PRO SEDAČKU,
PŘEDSTĚNOVÁ INSTALACE TYPU DUOFIX
TLAČÍTKO PRO SPLACHOVÁNÍ (DVOJÍ SPLACHOVÁNÍ)
S AKRYLÁTOVÁ SPRCHOVÁ VANIČKA SE SIFONEM 900x900,
BATERIE PÁKOVÁ SE SETEM
SPRCHOVÁ KABINA
VY KERAMICKÁ VÝLEVKA NÁSTĚNNÁ,
NÁSTĚNNÁ VANOVÁ BATERIE s prodlouženým ramenem,
VYSOKOPOLOŽENÁ NÁDRŽKA
Pi ZVLÁŠTNÍ PÍSOAR NA SENZOR VČETNĚ SIFONU A OBĚJ.
přiko PŘÍKO NÁSTĚNNÉ NEREZOVÉ
přiko PŘÍKO S NÁHOU NEREZOVÉ
Seznam ZP | množství kpi | poznámka
ZP | TPP
umyvadlo U1 | 6 | veřejnost
umyvadlo U2 | 5 | zaměstnanci
umyvadlo U3 | 1 | zaměstnanci
umyvadlo Ui | 1 | imobilní
klozet WC1 | 9 | veřejnost
přko-následné | 1 | veřejnost
klozet Wci | 1 | imobilní
posoár Pi | 3 | soc. zař. muži
sprcha | 3 | zaměstnanci
vlečka | 4 | úklid
Zásobníkový ohřívač 20 l-50L | 4 | sociální zařízení
vč. pojistné soupravy
Hydrantová skříň= D25 | 5
Výtokový ventil na hadici-nezamrzající | 1 | prostor s popelnicemi
Výtokový ventil na hadici | 4
Následný výtok na SV | 1 | strojovna UT
Umyvadlová baterie
stojánková | 1 | snack bar
dřezová baterie | 2 | snack bar
POZNÁMKA 1:
VEŠKERÝ STÁVAJÍCÍ ROZVOD VODY PITNÉ, POŽÁRNÍ, TEPLÉ A CIRKULACE PROVEDENÉ Z POZINKOVANÝCH TRUB, MIMO HLAVNÍHO ROZVODU VEDENÉHO V KOLEKTORU A PŘÍVODU VODY DO ŠACHTOVÉ KA ZBORNÍ 1.NP, BUDE DEMONTOVÁN ROZVOD VODY Z PLASTOVÉHO POTRUBÍ BUDE ZČÁSTI V 1.PP PONECHÁN, ČÁSTI, KTERÉ SE TÝKAJÍ JSOU V DOKUMENTACI OZNAČENY STÁVAJÍCÍ ŠATNY, ČÁST NOVÉHO ROZVODU Z ROKU 2002)
POZNÁMKA 2:
V RÁMCI PROJEKTU ZTI BUDE PROVEDENA PŘÍPRAVA PRO NAPOJENÍ ZÁŘIZOVACÍCH PŘEDMĚTŮ V MÍSTNOSTECH 0.21-0.28
POZNÁMKA 3:
PŘEDMĚT POŽÁRNÍ OCHRANY MUSÍ BÝT PROVEDENÝ V SOULADU S NORMOU ČSN 730 802, ČSN 730 810, ČSN EN 13501 PŘI MINIMÁLNÍ POŽÁRNÍ ZÁTĚŽ A NUTNÉ REPEKTOVÁNÍ KOORDINACE, KTERÉ JSOU SOUČÁSTÍ STAVEBNÍ DOKUMENTACE.
Legenda o poznámky k přívodům energií-SNACK BAR
1 Ø3/4"-Ø1/2", v=500 mm; nistel 200 mm; ze stěny, pro jednovtrnovou baterii, přívody ukončit uzávěry
3 Ø1/2", v=700 mm; ze stěny, přívod ukončit uzávěrem s filtrem mechanických nečistot
5 Ø3/4", v=500 mm; ze stěny, přívod ukončit uzávěrem s filtrem mechanických nečistot
Ø1/2", v=500 mm; ze stěny, přívod ukončit uzávěrem s filtrem mechanických nečistot
– instalované uzávěry vody musí být ukončeny závitem umožňujícím připojení propojovacích hadic
VENKOVNÍ ZPEVNĚNÁ PLOCHA
(SO 02 Komunikace a zpevněné plochy)
±0,000 = 207,650 m n.m.
SOUŘADNICOVÝ SYSTÉM: JTSK
VÝŠKOVÝ SYSTÉM: BALT p.v.
E. REVIZE / REVISION NO. | DATUM VYDÁNÍ / DATE OF ISSUE | POPIS REVIZE / DESCRIPTION OF THE REVISION | VYPRACOVAL / ELABORATED BY
GENERÁLNÍ PROJEKTANT / GENERAL DESIGNER: JIHOMORAVSKÝ KRAJ, zastoupený Mgr. Michalem Hašlarem, ředitelem, Brno, Žerotínovo nám. 3/5, PSČ 601 82
INVESTOR / CLIENT: JIHOMORAVSKÝ KRAJ, zastoupený Mgr. Michalem Hašlarem, ředitelem, Brno, Žerotínovo nám. 3/5, PSČ 601 82
AUTORSKÁ KA / AUTHORIZED BY:
Kč.s.o. Kostelníka 870, 612 00 Brno, tel.: +420 541 126 611, fax: +420 541 126 610, e-mail: brno1@plyko.cz, www.ict.cz
OBJEKTANTEL / PROJECT MANAGER:
ČÍSLO PARE / DOCUMENT SET NUMBER:
PLYKO s.r.o. IČO/DIČ/VAT ID: 25 50 70 49 / CZ25507049 zapsaná v obch. rejst. u KS Brno, oddíl C, vložka 57 533 OR
SUBDODAVATEL / SUBCONTRACTOR:
NÁZEV AKCE / TITLE: MORAVIAN SCIENCE CENTRE BRNO
MANAŽER PROJEKTU / PROJECT MANAGER: Ing. Jiří Hájek
ARCHITEKT / Ing. arch. Zdena Nikodýmová
HLAVNÍ INŽENÝR / CHIEF PROJECT MANAGER: Ing. Karel Svoboda
PROJEKTANT / PROJECTANT: Kateřina Strnišková
ZAKÁZKA Č. / CONTRACT NO.: 837
DATUM / DATE: srpen 2011
MĚŘÍTKO / SCALE: 1:100
STUPEŇ PD / PROJECT STAGE: DPS
KOD DOKUMENTACE / DOCUMENT CODE: F1.1.4e
STAVEBNÍ OBJEKT / BUILDING PART: SO 01 Modernizace objektu MSCB
OBJEKTOVÁ SOUBORA / PACKAGE: F1.1.4e Zdravotechnika
OBSAH / CONTENT: PŮDORYS 1.PP-VODOVOD
ČÍSLO VÝKRESU / DRAWING NUMBER: 0837_05_09_118_00
REVIZE / REVISION