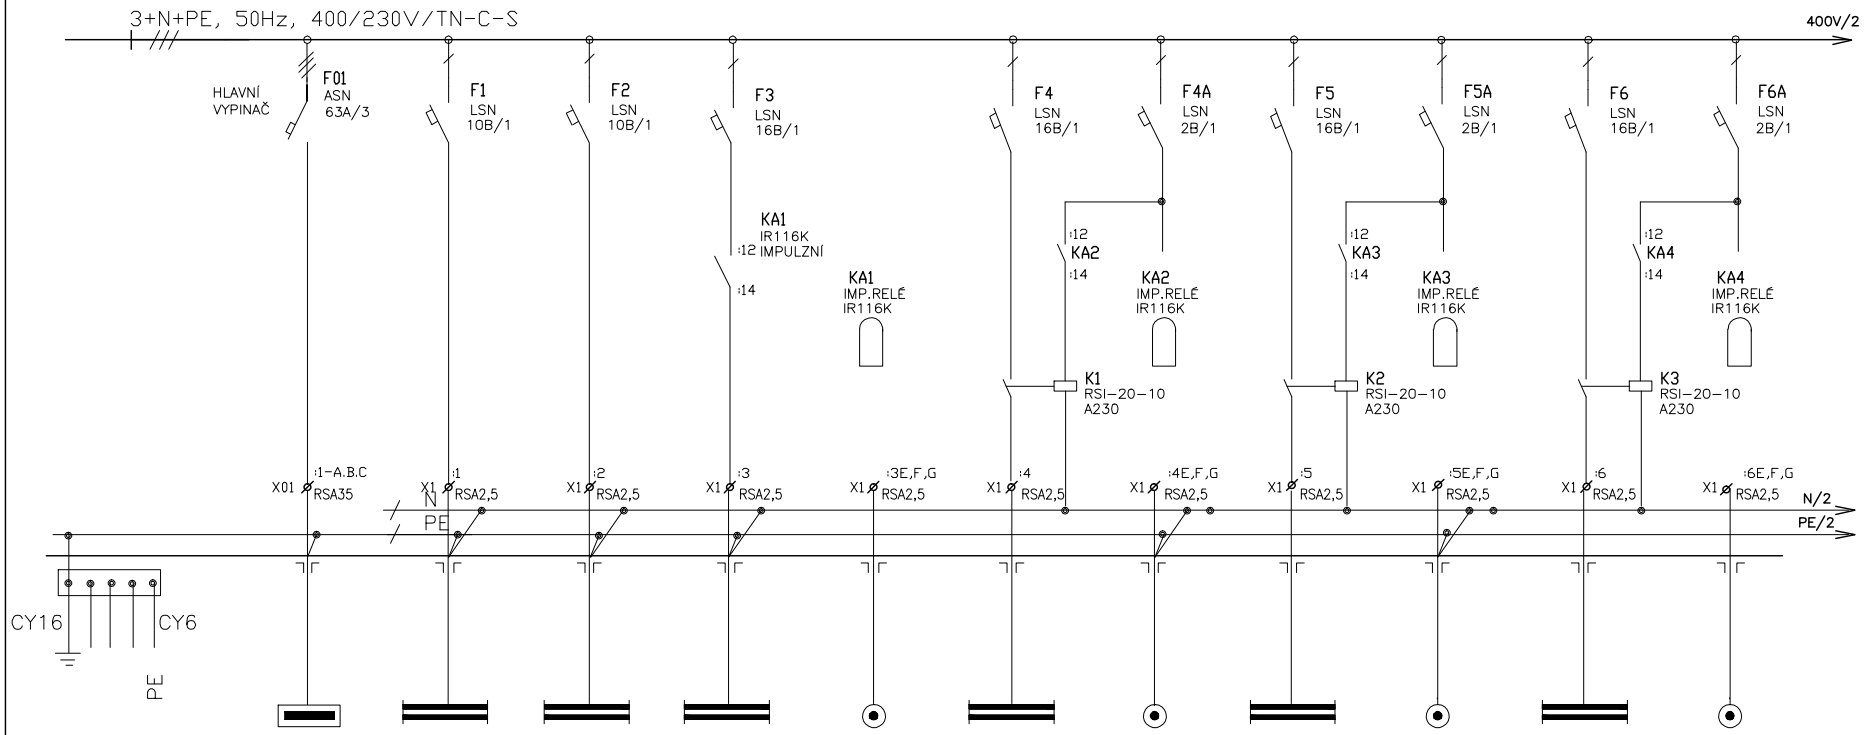


| ZARIZENI | ROZVADĚČ RH2-3 | OSVĚTLENÍ ŠATNY | OSVĚTLENÍ KUCHYNĚ | OSVĚTLENÍ BAR | OVLÁDÁNÍ BAR | OSVĚTLENÍ CHODBA | OVLÁDÁNÍ CHODBA | OSVĚTLENÍ CAFE | OVLÁDÁNÍ SCHODIŠTĚ | OSVĚTLENÍ CAFE | OVLÁDÁNÍ SCHODIŠTĚ |
|---|---|---|---|---|---|---|---|---|---|---|---|
| EL.ZARIZENI | | | | 022 | | 028 | | 019 | | 004 | |
| Pi (kW) | | | | | | | | | | | |
| KABEL | CYKY-J 5x25 | CYKY-J 3x1,5 | CYKY-J 3x1,5 | CYKY-J 5x1,5 | CYKY-O 3x1,5 | CYKY-J 3x1,5 | CYKY-O 3x1,5 | CYKY-J 3x1,5 | CYKY-O 3x1,5 | CYKY-J 3x1,5 | CYKY-O 3x1,5 |
| OZN. KABELU | 1WL54 | WL1 | WL2 | WL3 | WS3 | WL4 | WS4 | WL5 | WS5 | WL6 | WS6 |
| | | | | | | | | | | | |
| | | | | | | | | | | | |

| REV. | DATUM | POPIS | KRESLIL | KONTR. | SCHVÁLIL | |
|---|---|---|---|---|---|---|
| | 01/2011 | DPS | PECHA | KADRNOŽKA | HUČÍK | |

AKCE: MORAVIAN SCIENCE CENTRE BRNO

VYPRACOVAL: ING.KADRNOŽKA
STRÁŽNICKÁ 12
627 00 BRNO
projekce@kadrnozka.cz

| LIST | 1 | POČET LISTŮ | 9 |
|---|---|---|---|

NÁZEV JEDNOPÓLOVÉ SCHÉMA ROZVADĚČE R00.02

ČÍS. VÝKR.