
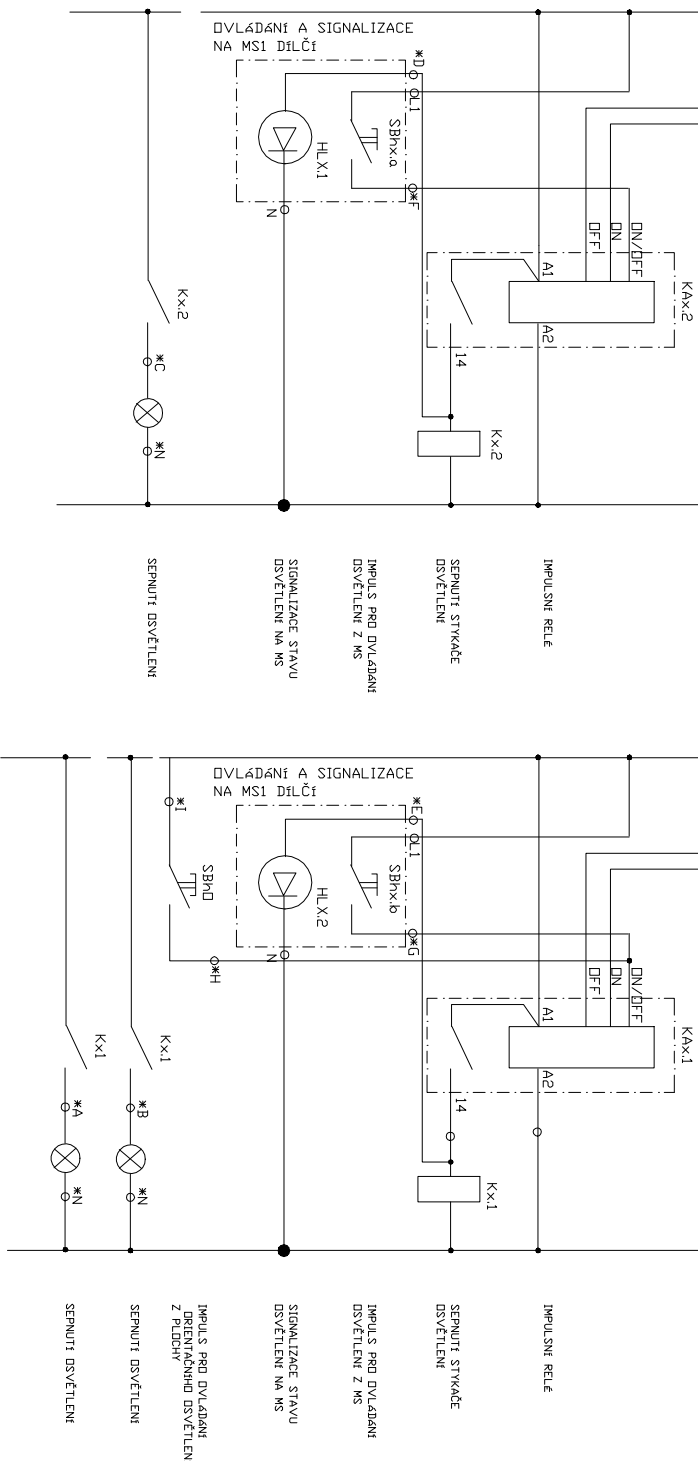


OVLÁDÁNÍ VÝBOJEK NAD PLOCHOU 1.21 – ŘADA (x)

OVLÁDÁNÍ OSVĚTLENÍ
1/3 (w)

OVLÁDÁNÍ OSVĚTLENÍ
2/3 (u,v)

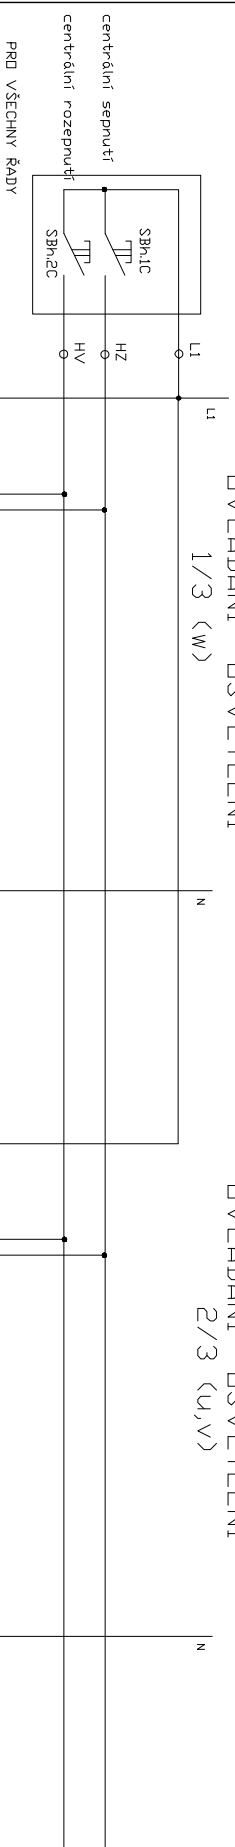

5x

REV.	DATAUM	DPS	PECHA	KABROŇKA	HUCK	KRESIL	KONTR.	SCHVAL.	AKCE: MSCB	LIST	7	POČET LISTŮ	9
									VYPRACOVAL:	NÁZEV			
									ING. KADROŇKA	DVLADACÍ SCHEMA ZAPJENÍ DVL. OSVĚTLENÍ			
									STRAŇNICKÁ 12				
									627 00 BRNO				
									projekce@kadrozka.cz	ČÍS. VÝR.			