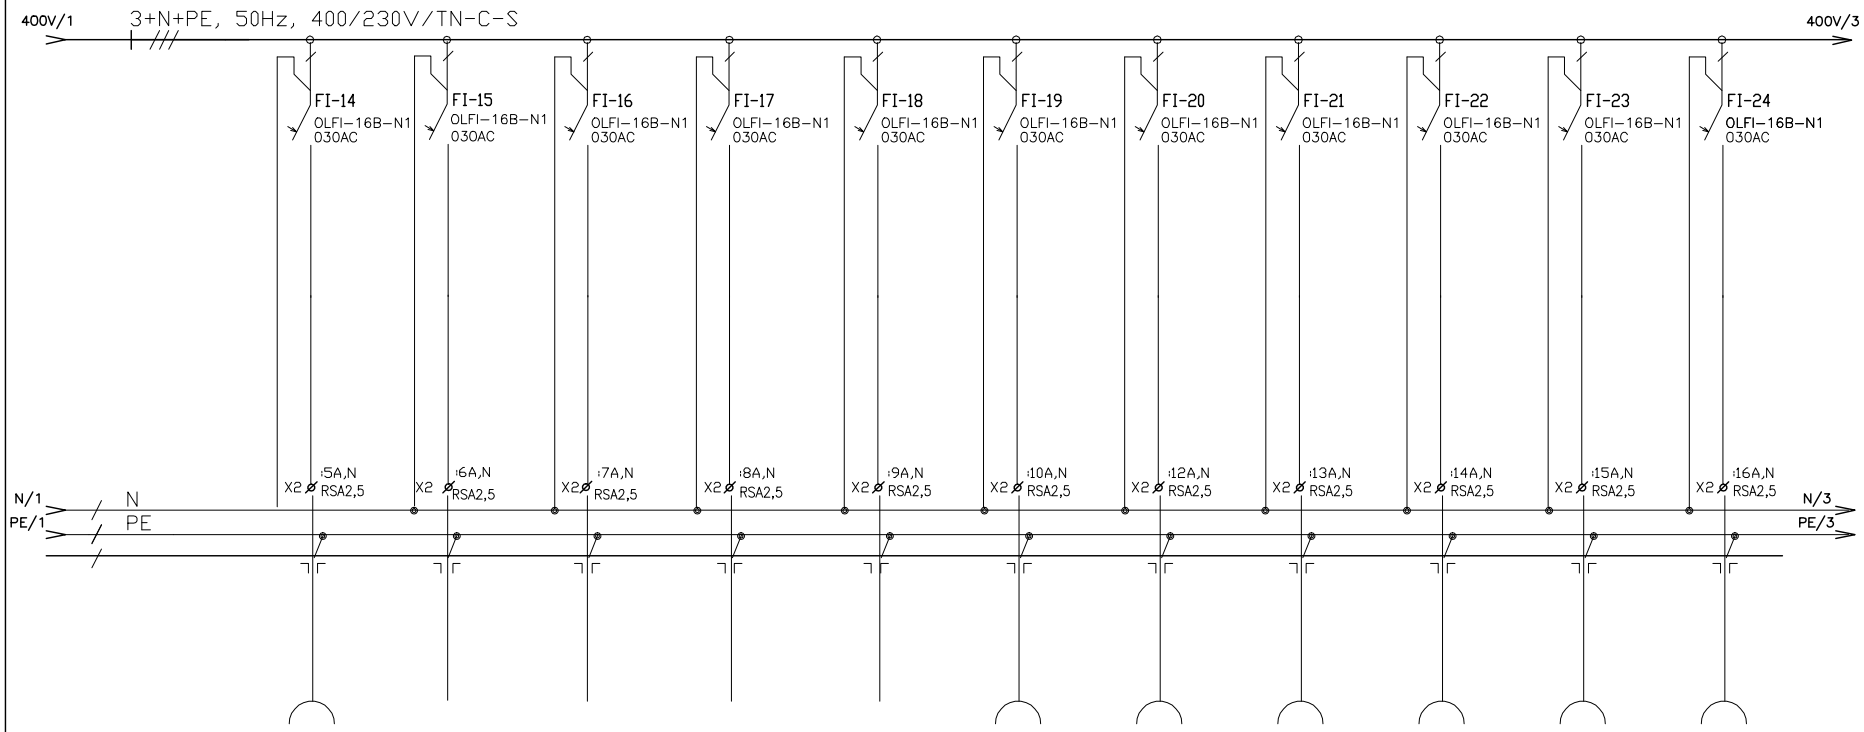

ZARIZENI	ZÁSUVKY–VÝVOD DIGESTOŘ	ZÁSUVKY–VÝVOD DIGESTOŘ	ZÁSUVKY–VÝVOD DIGESTOŘ	ZÁSUVKY–VÝVOD DIGESTOŘ	VÝVOD STŮL	ZÁSUVKY 1 STŮL PŘÍPRAVNA	ZÁSUVKY 2 STŮL PŘÍPRAVNA	ZÁSUVKY 3 STŮL PŘÍPRAVNA	ZÁSUVKY 4 STŮL PŘÍPRAVNA	ZÁSUVKY DEMO	ZÁSUVKY STĚNA PŘÍPRAVNA
EL.ZARIZENI	14	15	16	17	18	19	20	21	22	23	24
Pi (kW)											
KABEL	CYKY–J 3x2,5	CYKY–J 3x2,5	CYKY–J 3x2,5	CYKY–J 3x2,5	CYKY–J 3x2,5	CYKY–J 3x2,5	CYKY–J 3x2,5	CYKY–J 3x2,5	CYKY–J 3x2,5	CYKY–J 3x2,5	CYKY–J 3x2,5
OZN. KABELU	WL14	WL15	WL16	WL17	WL18	WL19	WL20	WL21	WL22	WL23	WL24

	01/2011	DPS	PECHA	KADRNOŽKA	HUČÍK	
REV.	DATUM	POPIS	KRESLIL	KONTR.	SCHVÁLIL	

AKCE: MORAVIAN SCIENCE CENTRE BRNO

VYPRACOVAL: ING.KADRNOŽKA
STRÁŽNICKÁ 12
627 00 BRNO
projekce@kadrnozka.cz

LIST	2	POČET LISTŮ	3

NÁZEV JEDNOPÓLOVÉ SCHÉMA ROZVADĚČE R01.06a

ČÍS. VÝKR.