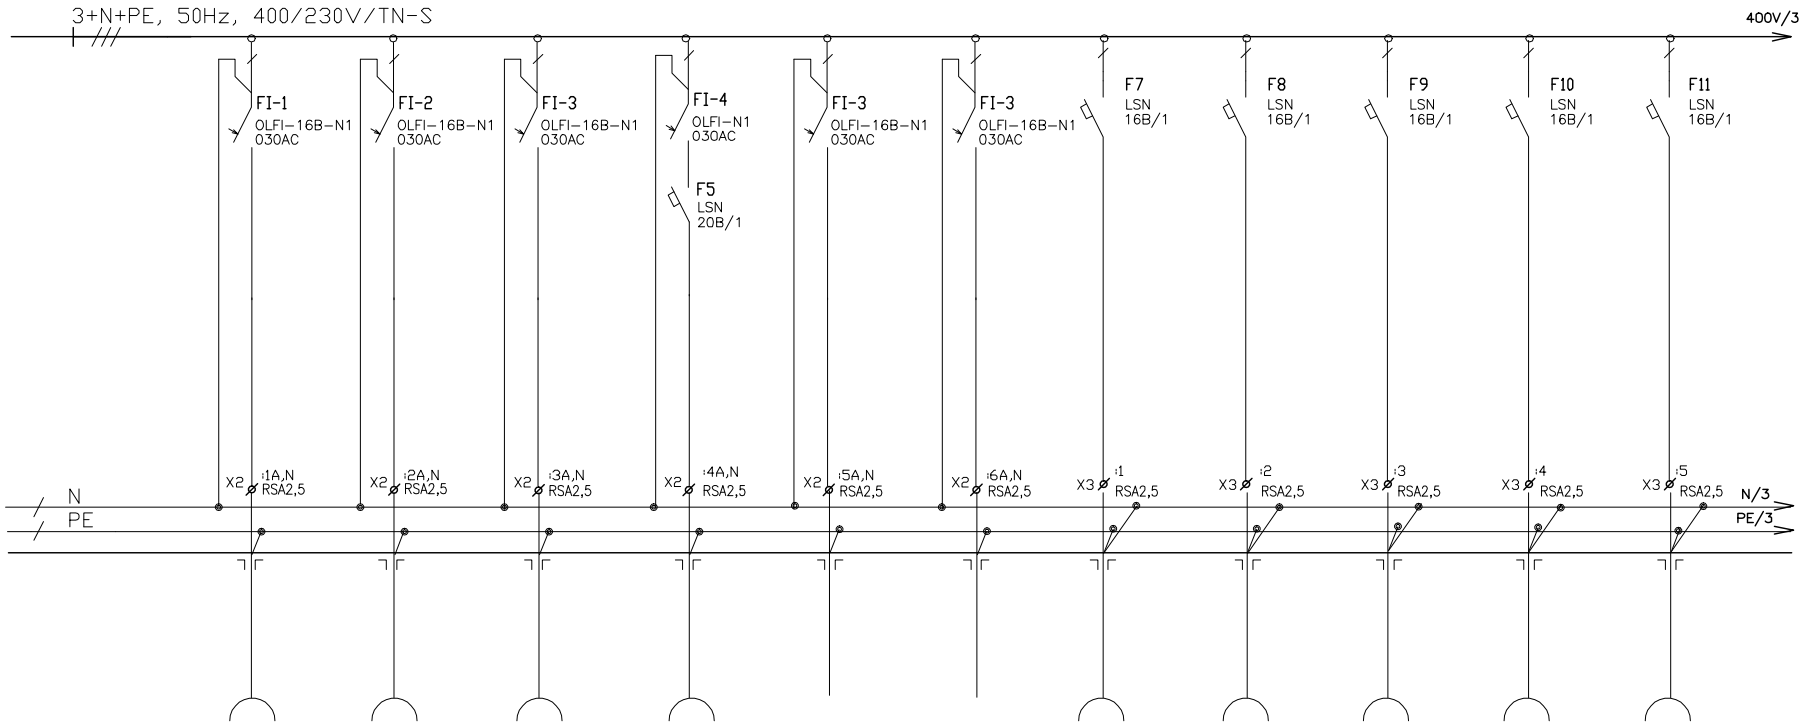

ZARIZENI	ZÁSUVKY GALERIE	ZÁSUVKY DENNÍ MÍSTNOST	ZÁSUVKY SEKRETARIÁT	ZÁSUVKY DENNÍ MÍSTNOST	PŘÍVOD DENNÍ MÍSTNOST	PŘÍVOD SEKRETARIÁT	ZÁS.–POČÍTAČ KANCELÁŘ	ZÁS.–POČÍTAČ KANCELÁŘ	ZÁS.–POČÍTAČ KANCELÁŘ	ZÁS.–POČÍTAČ KANCELÁŘ	ZÁS.–POČÍTAČ KANCELÁŘ
EL.ZARIZENI	4.01	4.10	4.08	4.10	4.10	4.08	4.06	4.06	4.07	4.08	4.09
Pi (kW)			SAMOSTATNÁ	SAMOSTATNÁ	OHŘEV	OHŘEV					
KABEL	CYKY–J 3x2,5	CYKY–J 3x2,5	CYKY–J 3x2,5	CYKY–J 3x2,5	CYKY–J 3x2,5	CYKY–J 3x2,5	CYKY–J 3x2,5	CYKY–J 3x2,5	CYKY–J 3x2,5	CYKY–J 3x2,5	CYKY–J 3x2,5
OZN. KABELU	WL10	WL11	WL12	WL13	WL14	WL15	WL16	WL17	WL18	WL19	WL20

REV.	DATUM	POPIS	KRESLIL	KONTR.	SCHVÁLIL	
	01/2011	DPS	PECHA	KADRNOŽKA	HUČÍK	

AKCE: MORAVIAN SCIENCE CENTRE BRNO

VYPRACOVAL: ING.KADRNOŽKA
STRÁŽNICKÁ 12
627 00 BRNO
projekce@kadrnozka.cz

LIST	4	POČET LISTŮ	7

NÁZEV JEDNOPÓLOVÉ SCHÉMA ROZVADĚČE R04.02

ČÍS. VÝKR.