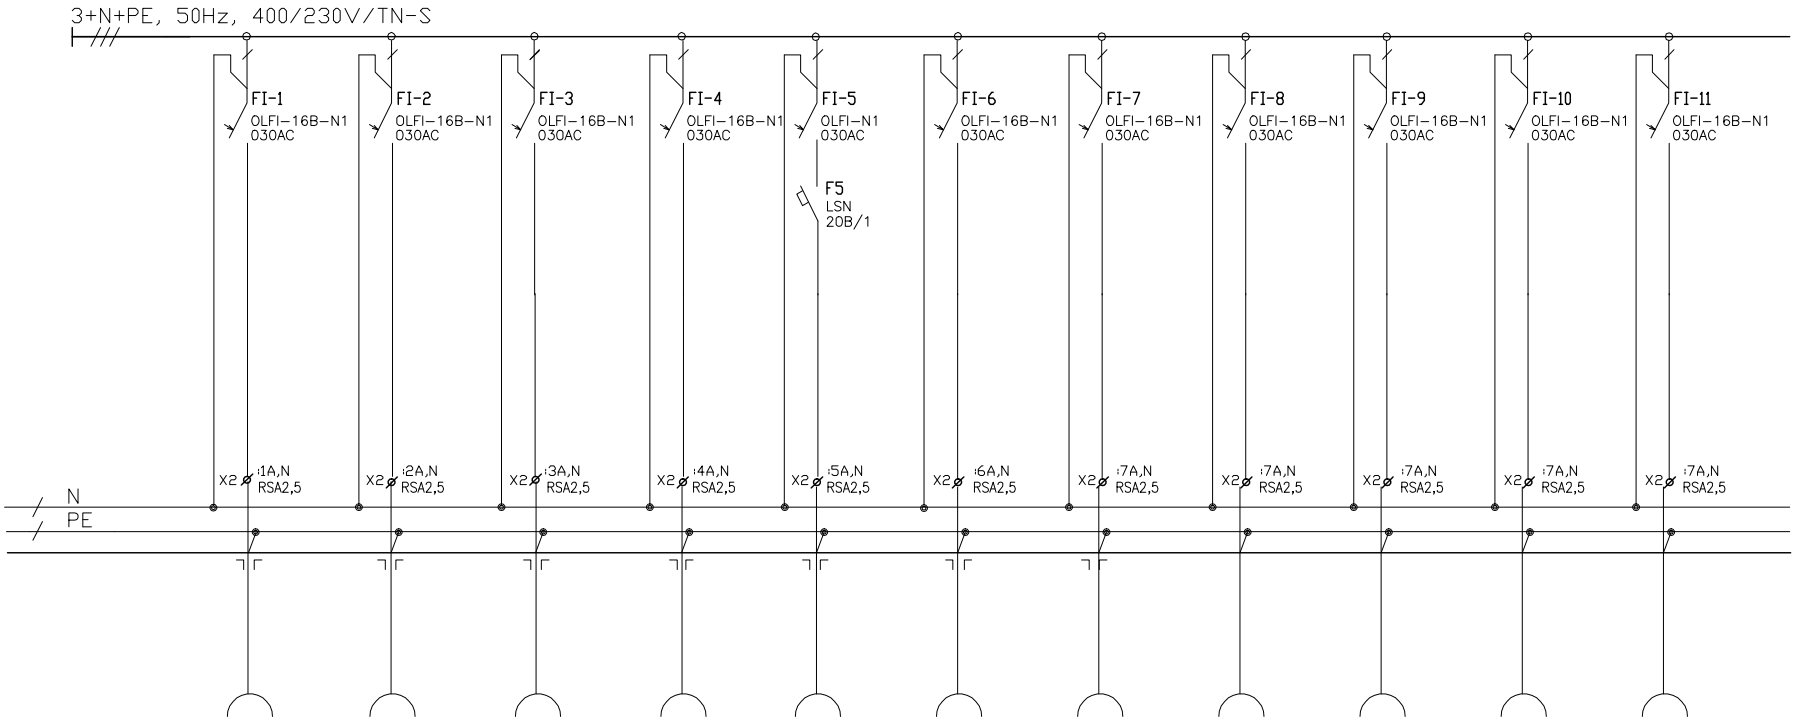

ZARIZENI	ZÁSUVKA DÍLNA	ZÁSUVKA DÍLNA	ZÁSUVKA–LCD DÍLNA	ZÁSUVKA–PC DÍLNA	ZÁSUVKA–OHŘEV DÍLNA	ZÁSUVKA STŮL PODL.KRABICE	ZÁSUVKA STŮL PODL.KRABICE	ZÁSUVKA STŮL PODL.KRABICE	ZÁSUVKA STŮL PODL.KRABICE	ZÁSUVKA STŮL PODL.KRABICE	ZÁSUVKA STŮL PODL.KRABICE
EL.ZARIZENI	1.12a	1.12a	1.12a	1.12a	1.12a	1.12a	1.12a	1.12a	1.12a	1.12a	1.12a
Pi (kW)	2	2	2	1,5	2	2	2	2	2	2	2
KABEL	CYKY–J 3x2,5	CYKY–J 3x2,5	CYKY–J 3x2,5	CYKY–J 3x2,5	CYKY–J 3x4	CYKY–J 3x4	CYKY–J 3x4	CYKY–J 3x4	CYKY–J 3x4	CYKY–J 3x4	CYKY–J 3x4
OZN. KABELU	WL10	WL11	WL12	WL13	WL14	WL15	WL16	WL17	WL18	WL19	WL20

REV.	DATUM	POPIS	KRESLIL	KONTR.	SCHVÁLIL	
	01/2011	DPS	PECHA	KADRNOŽKA	HUČÍK	

AKCE: MORAVIAN SCIENCE CENTRE BRNO

VYPRACOVAL: ING.KADRNOŽKA
STRÁŽNICKÁ 12
627 00 BRNO
projekce@kadrnozka.cz

LIST	2	POČET LISTŮ	4

NÁZEV JEDNOPÓLOVÉ SCHÉMA ROZVADĚČE R01.01A

ČÍS. VÝKR.