


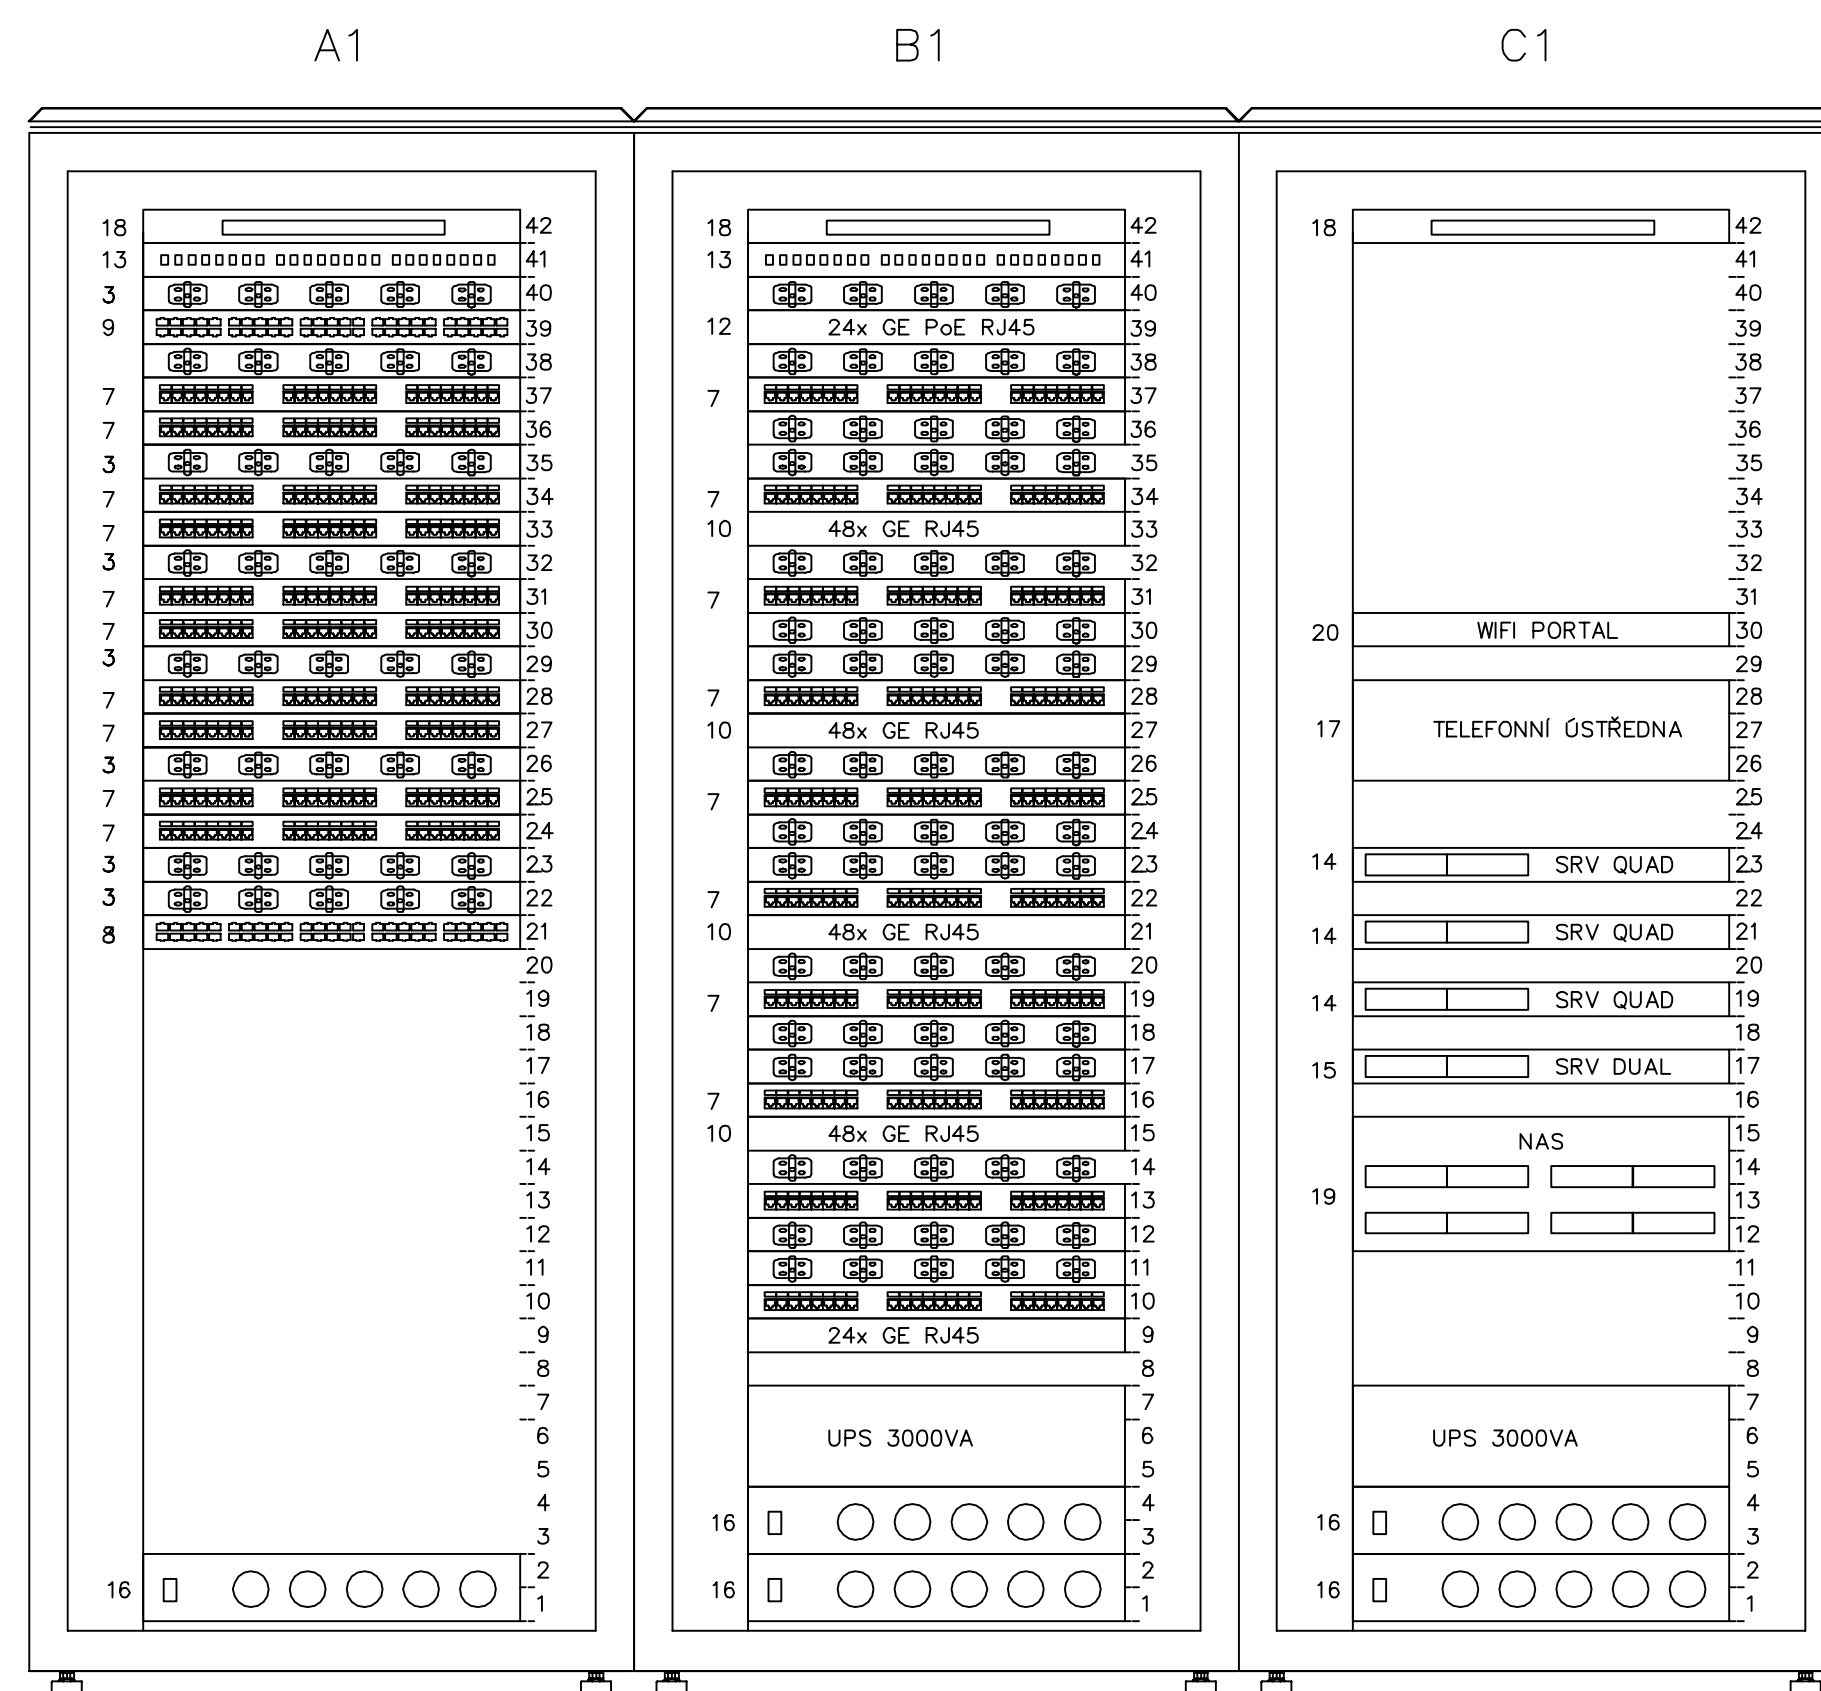

## 2.A1 PASIVNÍ PRVKY, ROZVODY SK

## 2.B1 AKTIVNÍ PRVKY

## 2.C1 SERVER



Legenda:


- 3 – Vывozací panel
- 6 – Patch panel 24x RJ45 CAT6
- 7 – Patch panel MIM 24x RJ45 CAT6
- 8 – MIM Scanner 48x RJ45 CAT6
- 9 – Propojovací panel 50x RJ45 TELEFONNÍ PŘÍVOD 1x SYKFY 50x0,5
- 10 – 48port stohovatelný přepínač Ethernet 10/100/1000Base – 1U
- 12 – 24port stohovatelný přepínač Ethernet 10/100/1000Base PoE – 1U pro TEL
- 13 – Optický rozdělač pro osazení 24 optických konektorů SC – 1U
- 14 – Server Quad Core 8GB RAM – 1U
- 15 – Server Dual Core 4GB RAM – 1U
- 16 – Produčovací jednotka 6x 230V s přepětovou ochranou a zemsukovou vidicí
- 17 – Telefonní ústředna
- 18 – Osvětlovací těleso
- 19 – Datové úložisti NAS 10TB
- 20 – Řídící jednotka WIFI





## 2.A2 PASIVNÍ PRVKY, ROZVODY SK

## 2.B2 AKTIVNÍ PRVKY
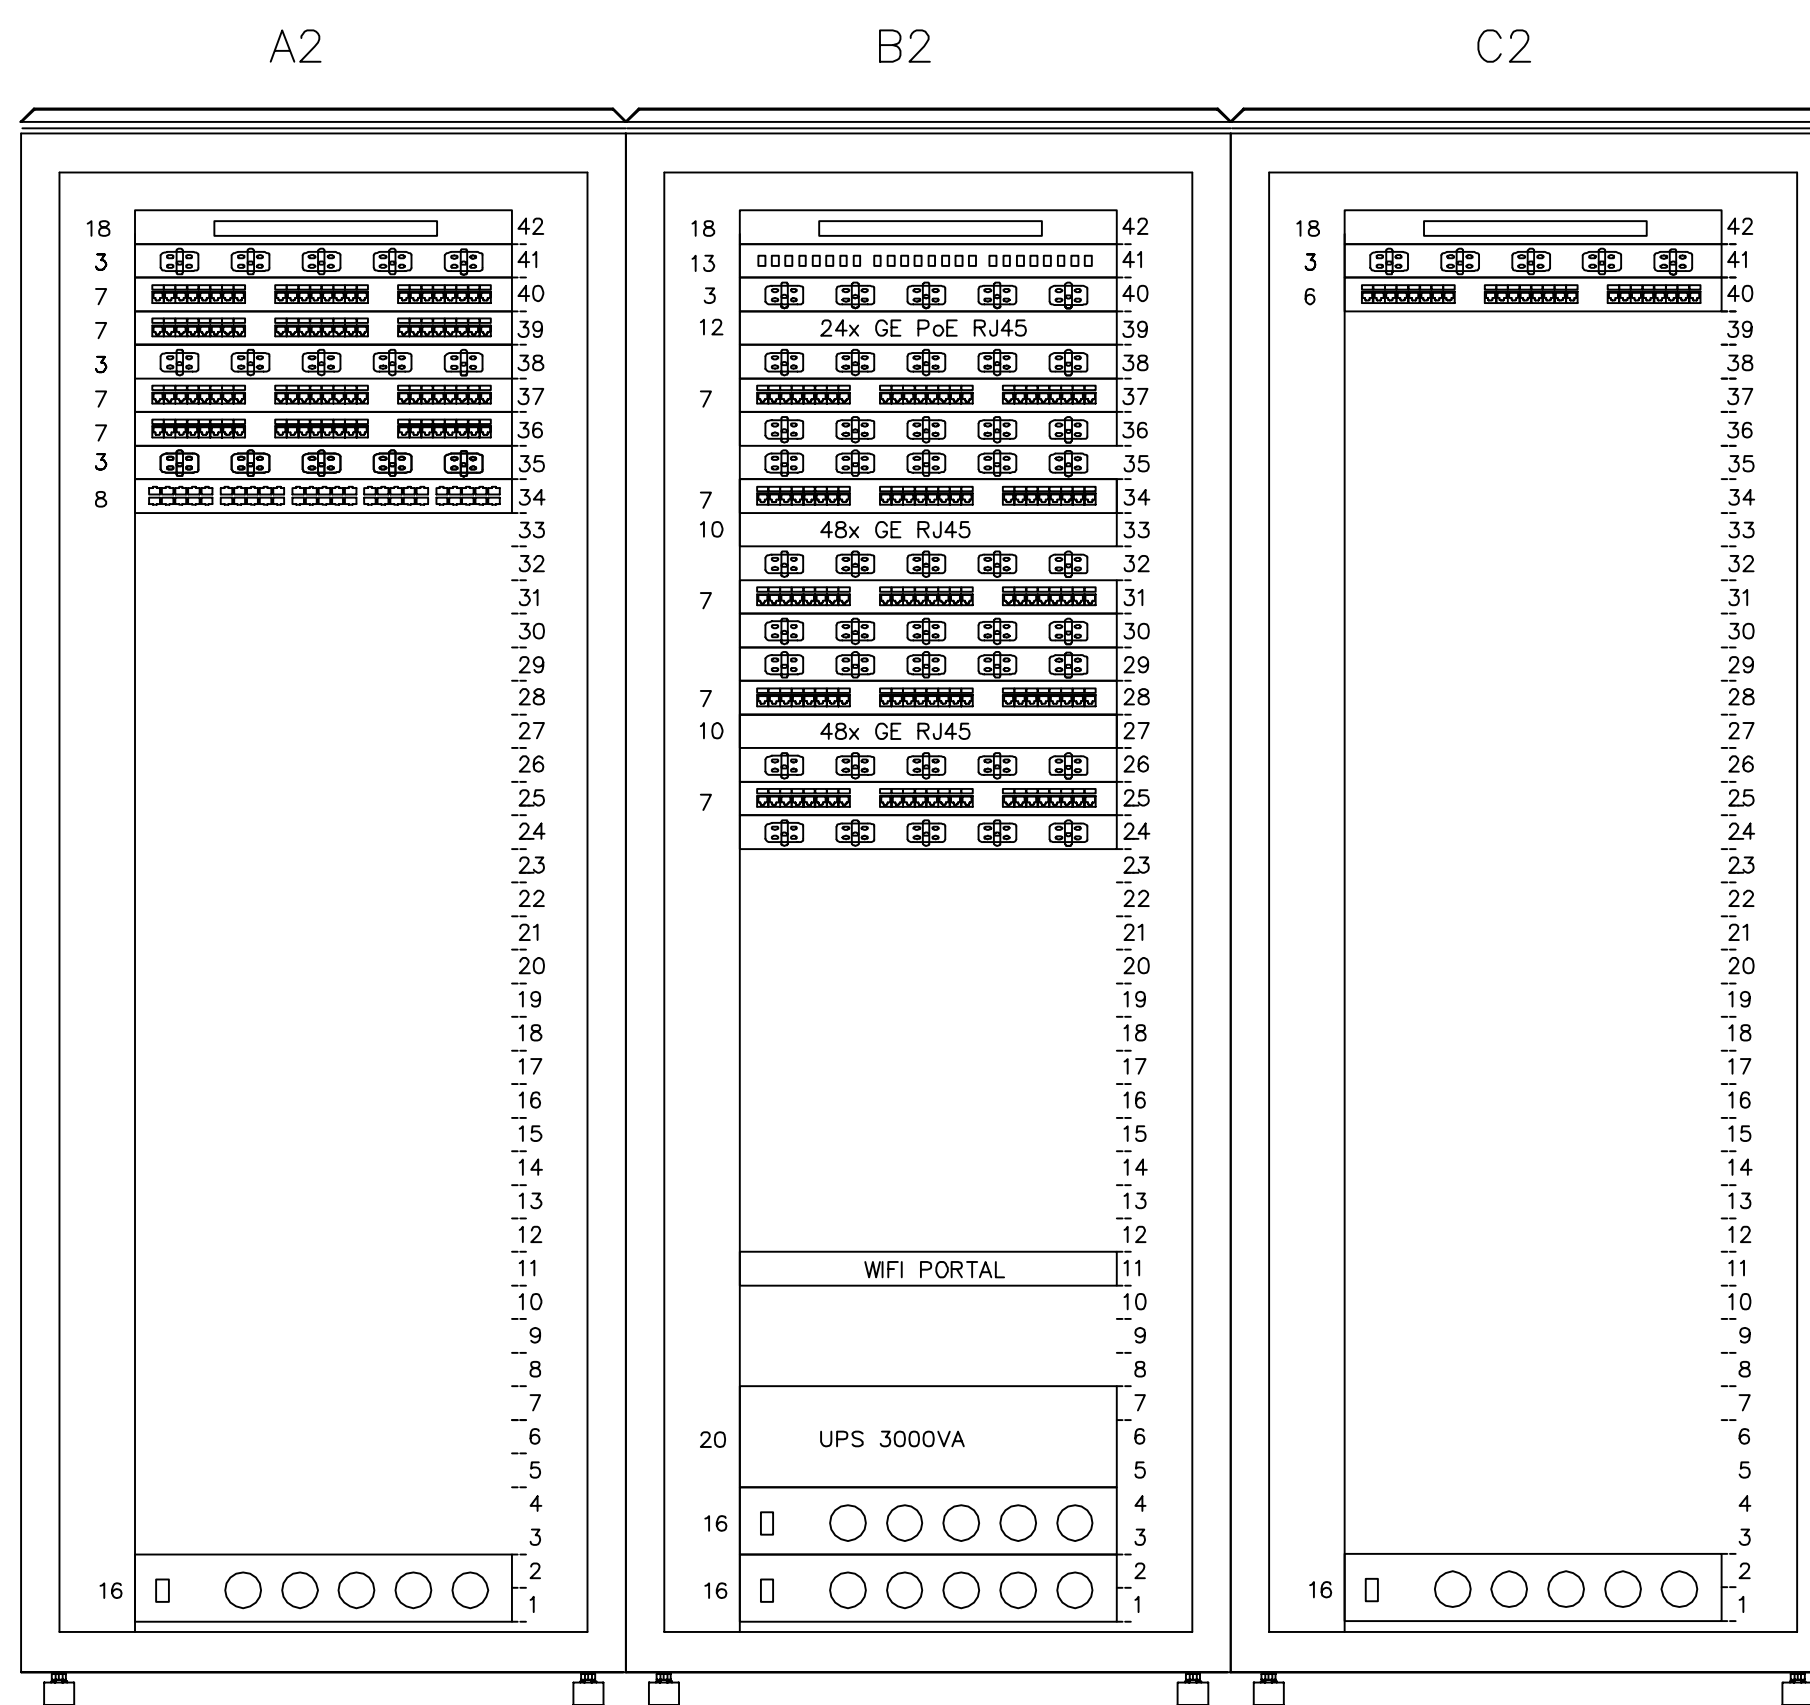
## 2.C2 ZABEZPEČOVACÍ SYSTÉMY

[illegible]

GENERAL PROJECTANT GENERAL DESIGNER  K4 a.s.	JIHOMORAVSKÝ KRAJ, zastupovaný Mgr. Michalem Haškem, hejtnanem Brno, Zerotínovo nám. 35, PSC 601 82		INVESTOR CLIENT	AUTORIZACE AUTHORIZED BY:	
	JIHOMORAVSKÝ KRAJ, zastupovaný Mgr. Michalem Haškem, hejtnanem Brno, Zerotínovo nám. 35, PSC 601 82		OBJEDNATEL PROJECT MANAGER		
Korkárka 870, 612 00 Brno tel.: +420 541 126 611 fax: +420 541 126 610 e-mail: info@k4.cz  www.k4.cz	 Bezručova 17a, 656 73 Brno www.intar.cz info@intar.cz tel.: 543 422 211, fax 543 211 173		SUBODDÁVATEL SUBCONTRACTOR	ČÍSLO PŘÍK DOCUMENT SET NUMBER:	
NÁZEV AKCE TITLE	MORAVIAN SCIENCE CENTRE BRNO		MANAŽER PROJEKTU PROJECT DIRECTOR	Ing. Jří Hrdl	
			ARCHTEKT ARCHITECT	Ing. arch. Zdeněk Němcová	
			HLAVNÍ INŽENÝR CHIEF PROJECT MANAGER	Ing. Marek Svoboda	
			PROJEKTANT DESIGNER	Ivan Vávra	
STAVEBNÍ OBJEKT BUILDING PART	SO 01 Modernizace objektu MSCB		ZAKAZKA Č. CONTRACT NO.	837	ODDÍL PART: 05
			DATUM DATE	únor 2011	
			MĚRÍTKO SCALE		
			STUPĚŇ PROJEKTU PROJECT STATUS	DPS	
OBCHODNÍ SOUTĚŽ PACKAGE	F1.1.4 Technika prostředí staveb F1.1.4 h1 - strukturovaná kabeláž		KOD DOKUMENTACE CODE	F1.1.4 h1	
OBSAH CONTENT	MONTÁŽNÍ SCHÉMA STOJANŮ		ČÍSLO VÝKRESU DRAWING NUMBER:	REVIZE: REVISION: 0837_05_11_107.00	