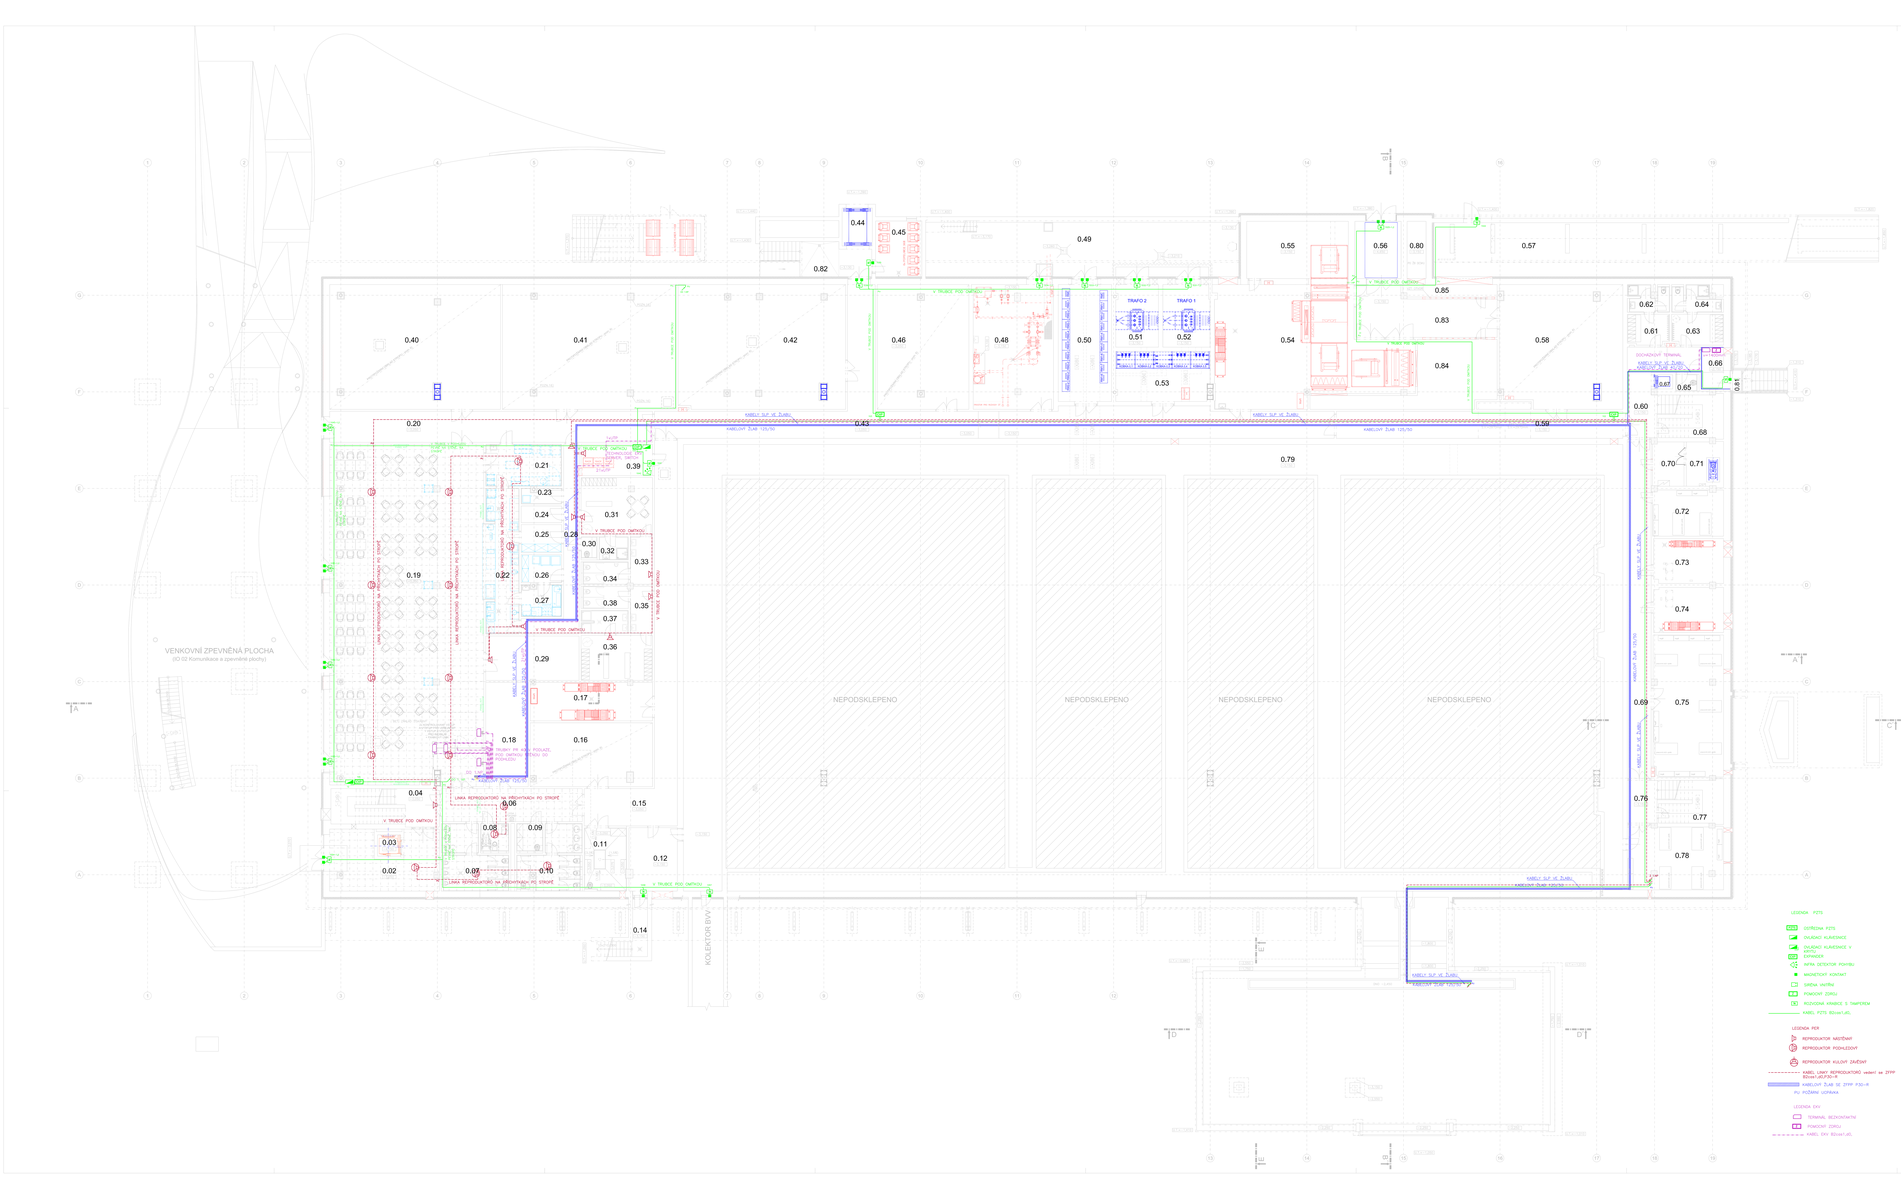

1.PP - LEGENDA MÍSTNOSTÍ:

Č.M.	ÚČEL MÍSTNOSTI	PLOCHA [m²]	S.V. [m]	PODLAHA		POVRCHÚPRAVA	POZNÁMKA
0.01	N E O B S A Z E N O						
0.02	VSTUPNÍ HALA	36,66	3,15	PVI	LITÁ PODLAHA	VAP.OMÍTKA ŠTUKOVÁ + OPRAVA (MITOS 2 .SNL	STAVEBNÍ PODKLADY, pozn. 01 - trimobeton, resinat
0.03	VÝTAHOVÁ ŠACHTA	2,97	-	PXB	BEZPRAŠNÝ NátĚR	VAP.OMÍTKA ŠTUKOVÁ	
0.04	SOUKROMÝ PROSTOR	23,52	-	PVI	LITÁ PODLAHA	VAP.OMÍTKA ŠTUKOVÁ + OPRAVA (MITOS 2 .SNL	
0.05	N E O B S A Z E N O						
0.06	CHODBA	28,56	3,00	PSI	KERAMICKÁ DLAŽBA	VAP.OMÍTKA ŠTUKOVÁ	STAVEBNÍ PODKLADY, pozn. 01 - trimobeton, resinat
0.07	WC - MUŽI - NÁVŠTĚVNÍCI	20,73	2,75	PSI	KERAMICKÁ DLAŽBA	SKLENĚNÁ MOZAIKA	STAVEBNÍ PODKLADY, pozn. 01 - trimobeton, resinat
0.08	WC - INVALIDÉ S ASISTENCÍ	4,73	2,75	PSI	KERAMICKÁ DLAŽBA	SKLENĚNÁ MOZAIKA	STAVEBNÍ PODKLADY, pozn. 01 - trimobeton, resinat
0.09	ÚKLIDOVÁ - METNOVÝ	4,41	2,75	PSI	KERAMICKÁ DLAŽBA	SKLENĚNÁ MOZAIKA	STAVEBNÍ PODKLADY, pozn. 01 - trimobeton, resinat
0.10	WC - ŽENY - NÁVŠTĚVNÍCI	19,53	2,75	PSI	KERAMICKÁ DLAŽBA	SKLENĚNÁ MOZAIKA	STAVEBNÍ PODKLADY, pozn. 01 - trimobeton, resinat
0.11	ÚKLIDOVÁ MÍSTNOST - mezi etaž	10,97	3,63	PSI	KERAMICKÁ DLAŽBA	SKLENĚNÁ MOZAIKA	
0.12	VSTUP DO KOLEKTORU	18,86	3,73	PXB	BEZPRAŠNÝ NátĚR	VAP.OMÍTKA ŠTUKOVÁ + OPRAVA (MITOS 2 .SNL	
0.13	N E O B S A Z E N O						
0.14	VENKOVNÍ VSTUP DO KOLEKTORU	8,38	-	PKI	SANACE BET. POVRCHU	BARIKA ŽELEZOBETONOVÁ KONSTRUKCE	
0.15	CHODBA	69,12	3,63	PVI	LITÁ PODLAHA	VAP.OMÍTKA ŠTUKOVÁ + OPRAVA (MITOS 2 .SNL	
0.16	SKLAD ESPONTU	48,54	3,58	PVI	LITÁ PODLAHA	VAP.OMÍTKA ŠTUKOVÁ + OPRAVA (MITOS 2 .SNL	OBKLAD STROPU, pozn. 02 - kvalitní beton, stěrka TEP-10/20
0.17	STROJOVNA VZT	26,21	3,63	PXB	BEZPRAŠNÝ NátĚR	VAP.OMÍTKA ŠTUKOVÁ + OPRAVA (MITOS 2 .SNL	
0.18	STROJOVNA - VSOM ÚVĚT	26,73	3,63	PXB	BEZPRAŠNÝ NátĚR	VAP.OMÍTKA ŠTUKOVÁ + OPRAVA (MITOS 2 .SNL	
0.19	CAFE - SNACK BAR	322,87	3,15	PVI	LITÁ PODLAHA	VAP.OMÍTKA ŠTUKOVÁ + OPRAVA (MITOS 2 .SNL	STAVEBNÍ PODKLADY, pozn. 01 - trimobeton, resinat
0.20	ZÁSOBOVACÍ CHODBA	61,16	3,61	PXB	LITÁ PODLAHA	VAP.OMÍTKA ŠTUKOVÁ + OPRAVA (MITOS 2 .SNL	
0.21	PŘÍPRAVNA NÁJEZU	19,23	3,08	PVI	LITÁ PODLAHA	SKLENĚNÁ MOZAIKA + OPRAVA (MITOS 2 .SNL	STAVEBNÍ PODKLADY, pozn. 01 - trimobeton, resinat
0.22	OBSLUHOVANÝ ÚSEK	30,13	3,08	PVI	LITÁ PODLAHA	SKLENĚNÁ MOZAIKA + OPRAVA (MITOS 2 .SNL	STAVEBNÍ PODKLADY, pozn. 01 - trimobeton, resinat
0.23	SKLAD ODPADKŮ	3,72	3,61	PVI	LITÁ PODLAHA	SKLENĚNÁ MOZAIKA	
0.24	SKLAD OBALŮ	4,10	3,61	PVI	LITÁ PODLAHA	VAP.OMÍTKA ŠTUKOVÁ + OPRAVA (MITOS 2 .SNL	
0.25	SKLAD NÁPOJŮ	8,87	3,61	PVI	LITÁ PODLAHA	VAP.OMÍTKA ŠTUKOVÁ + OPRAVA (MITOS 2 .SNL	
0.26	SKLAD POTRAVIN	8,87	3,61	PVI	LITÁ PODLAHA	VAP.OMÍTKA ŠTUKOVÁ + OPRAVA (MITOS 2 .SNL	
0.27	PŘÍPRAVNA	7,66	3,61	PVI	LITÁ PODLAHA	SKLENĚNÁ MOZAIKA	
0.28	CHODBA	21,69	3,61	PVI	LITÁ PODLAHA	VAP.OMÍTKA ŠTUKOVÁ + OPRAVA (MITOS 2 .SNL	
0.29	SKLAD INVENTÁŘE	24,97	3,61	PVI	LITÁ PODLAHA	VAP.OMÍTKA ŠTUKOVÁ + OPRAVA (MITOS 2 .SNL	
0.30	ÚKLIDOVÁ MÍSTNOST - GASTRO	2,06	3,62	PXI	KERAMICKÁ DLAŽBA	SKLENĚNÁ MOZAIKA	
0.31	ŠATNA - GASTRO	24,47	3,62	PXI	KERAMICKÁ DLAŽBA	VAP.OMÍTKA ŠTUKOVÁ + OPRAVA (MITOS 2 .SNL	
0.32	UMÝVÁRNA - GASTRO	4,09	3,62	PXI	KERAMICKÁ DLAŽBA	VAP.OMÍTKA ŠTUKOVÁ + OPRAVA (MITOS 2 .SNL	
0.33	PŘEDSÍŇ WC	6,36	3,62		KERAMICKÁ DLAŽBA	KERAMICKÝ OBKLAD	
0.34	WC - GASTRO	6,36	3,62		KERAMICKÁ DLAŽBA	KERAMICKÝ OBKLAD	
0.35	PŘEDSÍŇ WC	6,31	3,61		KERAMICKÁ DLAŽBA	KERAMICKÝ OBKLAD	
0.36	ŠATNA	19,35	3,61		KERAMICKÁ DLAŽBA	VAP.OMÍTKA ŠTUKOVÁ + OPRAVA (MITOS 2 .SNL	
0.37	UMÝVÁRNA	6,51	3,61		KERAMICKÁ DLAŽBA	KERAMICKÝ OBKLAD	
0.38	WC	6,53	3,61		KERAMICKÁ DLAŽBA	KERAMICKÝ OBKLAD	
0.39	TECHNICKÁ MÍSTNOST SLP	13,49	3,62	PXI	PVC ANTISTATICKÉ	VAP.OMÍTKA ŠTUKOVÁ + OPRAVA (MITOS 2 .SNL	
0.40	SKLAD ESPONTU	127,63	3,58	PXB	LITÁ PODLAHA	VAP.OMÍTKA ŠTUKOVÁ + OPRAVA (MITOS 2 .SNL	OBKLAD STROPU, pozn. 02 - kvalitní beton, stěrka TEP-10/20
0.41	SKLAD ESPONTU	129,87	3,58	PXI	LITÁ PODLAHA	VAP.OMÍTKA ŠTUKOVÁ + OPRAVA (MITOS 2 .SNL	OBKLAD STROPU, pozn. 02 - kvalitní beton, stěrka TEP-10/20
0.42	SKLAD ESPONTU	122,88	3,58	PXI	LITÁ PODLAHA	VAP.OMÍTKA ŠTUKOVÁ + OPRAVA (MITOS 2 .SNL	OBKLAD STROPU, pozn. 02 - kvalitní beton, stěrka TEP-10/20
0.43	CHODBA	197,88	3,60 - 3,70	PXB	LITÁ PODLAHA	VAP.OMÍTKA ŠTUKOVÁ + OPRAVA (MITOS 2 .SNL	
0.44	VÝTAHOVÁ ŠACHTA	8,93	-	PXB	BEZPRAŠNÝ NátĚR	VAP.OMÍTKA ŠTUKOVÁ	
0.45	ODPADOVÉ HOSPODÁŘSTVÍ	15,80	2,77	PXB	BEZPRAŠNÝ NátĚR	VAP.OMÍTKA ŠTUKOVÁ + OPRAVA (MITOS 2 .SNL	
0.46	SKLAD ESPONTU	85,52	3,58	PXI	LITÁ PODLAHA	VAP.OMÍTKA ŠTUKOVÁ + OPRAVA (MITOS 2 .SNL	OBKLAD STROPU, pozn. 02 - kvalitní beton, stěrka TEP-10/20
0.47	N E O B S A Z E N O						
0.48	VYMĚŇOVÁ STANICE	60,73	3,73	PXB	BEZPRAŠNÝ NátĚR	OMÝVATELNÝ NÁTĚR	
0.49	TECHNICKÝ DVŮR	134,01	-	PXB	BEZPRAŠNÝ NátĚR	BETONOVÁ ZÁKLADOVÁ DESKA	SLITÝ BOZZOTĚR DŘEVITÝ TL.15 - PONORAMA 0-8, 2R-C2
0.50	ROZVODNA NN	34,73	3,73	PVI	DIELEKTR. KOBEREC	VAP.OMÍTKA ŠTUKOVÁ + OPRAVA (MITOS 2 .SNL	
0.51	TRAFO	18,84	3,78			VAP.OMÍTKA ŠTUKOVÁ	
0.52	TRAFO	18,47	3,78			VAP.OMÍTKA ŠTUKOVÁ	
0.53	ROZVODNA VN	28,46	3,73	PVT	DIELEKTR. KOBEREC	VAP.OMÍTKA ŠTUKOVÁ + OPRAVA (MITOS 2 .SNL	
0.54	STROJOVNA VZT	120,39	3,78	PXB	BEZPRAŠNÝ NátĚR	VAP.OMÍTKA ŠTUKOVÁ + OPRAVA (MITOS 2 .SNL	
0.55	ŠACHTA VZT	35,07	19,00	PXB	BEZPRAŠNÝ NátĚR	VAP.OMÍTKA ŠTUKOVÁ + OPRAVA (MITOS 2 .SNL	
0.56	VÝTAHOVÁ ŠACHTA	10,96	-	PXB	BEZPRAŠNÝ NátĚR	VAP.OMÍTKA ŠTUKOVÁ	
0.57	PROSTOR POD RAMPOU						
0.58	SKLAD ESPONTU	90,58	3,69	PXB	LITÁ PODLAHA	VAP.OMÍTKA ŠTUKOVÁ + OPRAVA (MITOS 2 .SNL	
0.59	CHODBA	47,09	3,60 - 3,69	PXB	LITÁ PODLAHA	VAP.OMÍTKA ŠTUKOVÁ + OPRAVA (MITOS 2 .SNL	
0.60	CHODBA	22,36	2,75	PXB	LITÁ PODLAHA	VAP.OMÍTKA ŠTUKOVÁ + OPRAVA (MITOS 2 .SNL	
0.61	ŠATNA - MUŽI	7,72	2,75	PXI	LITÁ PODLAHA	VAP.OMÍTKA ŠTUKOVÁ + OPRAVA (MITOS 2 .SNL	
0.62	SOCIÁLNÍ ZAŘÍZENÍ - MUŽI	6,04	2,75	PYI	KERAMICKÁ DLAŽBA	SKLENĚNÁ MOZAIKA + OPRAVA (MITOS 2 .SNL	
0.63	ŠATNA - ŽENY	9,50	2,75	PXI	LITÁ PODLAHA	VAP.OMÍTKA ŠTUKOVÁ + OPRAVA (MITOS 2 .SNL	
0.64	SOCIÁLNÍ ZAŘÍZENÍ - ŽENY	6,79	2,75	PYI	KERAMICKÁ DLAŽBA	SKLENĚNÁ MOZAIKA + OPRAVA (MITOS 2 .SNL	
0.65	ÚKLIDOVÁ KOMORA	1,53	2,75	PYI	KERAMICKÁ DLAŽBA	VAP.OMÍTKA ŠTUKOVÁ + OPRAVA (MITOS 2 .SNL	
0.66	ZÁZNĚRI	6,61	2,75	PXB	ČISTÍCÍ ZÓNA	VAP.OMÍTKA ŠTUKOVÁ + OPRAVA (MITOS 2 .SNL	
0.67	VÝTAHOVÁ ŠACHTA	1,53	-	PXB	BEZPRAŠNÝ NátĚR	VAP.OMÍTKA ŠTUKOVÁ	
0.68	SKLAD	15,82	3,66 - 3,69	PXI	LITÁ PODLAHA	VAP.OMÍTKA ŠTUKOVÁ + OPRAVA (MITOS 2 .SNL	
0.69	CHODBA	48,87	2,75	PXB	LITÁ PODLAHA	VAP.OMÍTKA ŠTUKOVÁ + OPRAVA (MITOS 2 .SNL	
0.70	PŘEDSÍŇ DA	8,01	2,79	PXB	BEZPRAŠNÝ NátĚR	VAP.OMÍTKA ŠTUKOVÁ + OPRAVA (MITOS 2 .SNL	
0.71	STROJOVNA DA	10,02	2,79	PXB	BEZPRAŠNÝ NátĚR	VAP.OMÍTKA ŠTUKOVÁ + OPRAVA (MITOS 2 .SNL	
0.72	DEKA	19,62	2,79	PXB	LITÁ PODLAHA	VAP.OMÍTKA ŠTUKOVÁ + OPRAVA (MITOS 2 .SNL	
0.73	STROJOVNA VZT	18,79	2,79	PXB	BEZPRAŠNÝ NátĚR	VAP.OMÍTKA ŠTUKOVÁ + OPRAVA (MITOS 2 .SNL	
0.74	STROJOVNA VZT	18,93	2,79	PXB	BEZPRAŠNÝ NátĚR	VAP.OMÍTKA ŠTUKOVÁ + OPRAVA (MITOS 2 .SNL	
0.75	DEKA	59,79	2,79	PXB	LITÁ PODLAHA	VAP.OMÍTKA ŠTUKOVÁ + OPRAVA (MITOS 2 .SNL	
0.76	CHODBA	7,73	2,79	PXB	LITÁ PODLAHA	VAP.OMÍTKA ŠTUKOVÁ + OPRAVA (MITOS 2 .SNL	
0.77	SKLAD	15,79	3,66 - 3,69	PXB	LITÁ PODLAHA	VAP.OMÍTKA ŠTUKOVÁ + OPRAVA (MITOS 2 .SNL	
0.78	DEKA	36,22	2,79	PXB	LITÁ PODLAHA	VAP.OMÍTKA ŠTUKOVÁ + OPRAVA (MITOS 2 .SNL	
0.79	KOLEKTOR	873,51	3,73 - 3,78	PXB	BEZPRAŠNÝ NátĚR	VAP.OMÍTKA ŠTUKOVÁ	
0.80	VZT ŠACHTA	8,56	19,00	PXB	BEZPRAŠNÝ NátĚR	VAP.OMÍTKA ŠTUKOVÁ	
0.81	VENKOVNÍ SCHODIŠTĚ	7,08	-	PXI	BEZPRAŠNÝ NátĚR	ZELEZOBETON	
0.82	VENKOVNÍ VSTUP DO SUTERÉNU	8,38	-	PKI	SANACE BET. POVRCHU	VAP.OMÍTKA ŠTUKOVÁ	
0.83	CHODBA	36,60	3,75	PXB	LITÁ PODLAHA	VAP.OMÍTKA ŠTUKOVÁ + OPRAVA (MITOS 2 .SNL	
0.84	VZT KOMORA	41,36	3,75	PXB	BEZPRAŠNÝ NátĚR	VAP.OMÍTKA ŠTUKOVÁ + OPRAVA (MITOS 2 .SNL	
0.85	VZT KOMORA	8,96	3,75	PXB	BEZPRAŠNÝ NátĚR	VAP.OMÍTKA ŠTUKOVÁ + OPRAVA (MITOS 2 .SNL	

±0,000 = 207,650 m n.m.

SOUŘADNICOVÝ SYSTÉM: JTSK
VÝŠKOVÝ SYSTÉM: BALT p.v.

Č. REVIZE / REVISION NO.	DATUM / DATE OF ISSUE	POPIS REVIZE / DESCRIPTION OF THE REVISION	VYPRACOVAL / ELABORATED BY

GENERÁLNÍ PROJEKTANT / GENERAL DESIGNER: Ing. arch. Ivana Kuldová, Ph.D. Kuldova & KO, S.R.O.Bno Na Hřebenech II 1718/8, 140 00 Praha 4 tel.: +420 541 126 611 e-mail: bno@kuldova.com www.bno.cz

INVESTOR / CLIENT: JIHOMORAVSKÝ KRAJ, zastoupený Mgr. Michalem Hašlarem, hejtmanem Brno, Žerotínovo nám. 3/5, PSČ 601 82

OBCHODNÍ PROJEKT MANAGER: JIHOMORAVSKÝ KRAJ, zastoupený Mgr. Michalem Hašlarem, hejtmanem Brno, Žerotínovo nám. 3/5, PSČ 601 82

SUBDODAVATEL / SUBCONTRACTOR:

AUTORIZACE / AUTHORIZED BY:

TITUL / NAME OF DOCUMENT: SEZ.1 NAME

NÁZEV AKCE / TITLE: MORAVIAN SCIENCE CENTRE BRNO

VEDOUCÍ PROJEKTU / PROJECT MANAGER	Ing. Jiří Hrdý
ARCHITEKT / ARCHITECT	Ing. arch. Dana Němcová
VEDOUCÍ BRANŽE / CHIEF PROFESSIONAL	Ing. Dana Kubíková
PROJEKTANT / DESIGNER	Ing. Aleš Pavlas
KRESLIČ / DRAWN BY	Jan Urx
KONTROLA / CHECKED BY	Ing. Jiří Hrdý
STUPEŇ PROJEKTU / PROJECT STATUS	DPS
KÓD DOKUMENTACE / DOCUMENT CODE	P.1.1.4b2
DATUM / DATE	08/21
MĚŘÍTKO / SCALE	1:100

STAVEBNÍ OBJEKT / BUILDING UNIT: SO.01 Modernizace objektu MSCB

OBCHODNÍ BLOK / VALUE: P1.1.4 Technika prostředí staveb

OBJEKT / OBJECT: PŮDORYS 1.PP - nový stav

STAVEBNÍ OBJEKT / BUILDING UNIT	SO.01 Modernizace objektu MSCB
OBCHODNÍ BLOK / VALUE	P1.1.4 Technika prostředí staveb
OBJEKT / OBJECT	PŮDORYS 1.PP - nový stav
	P1.1.4b2
	0837_05_11_161_00