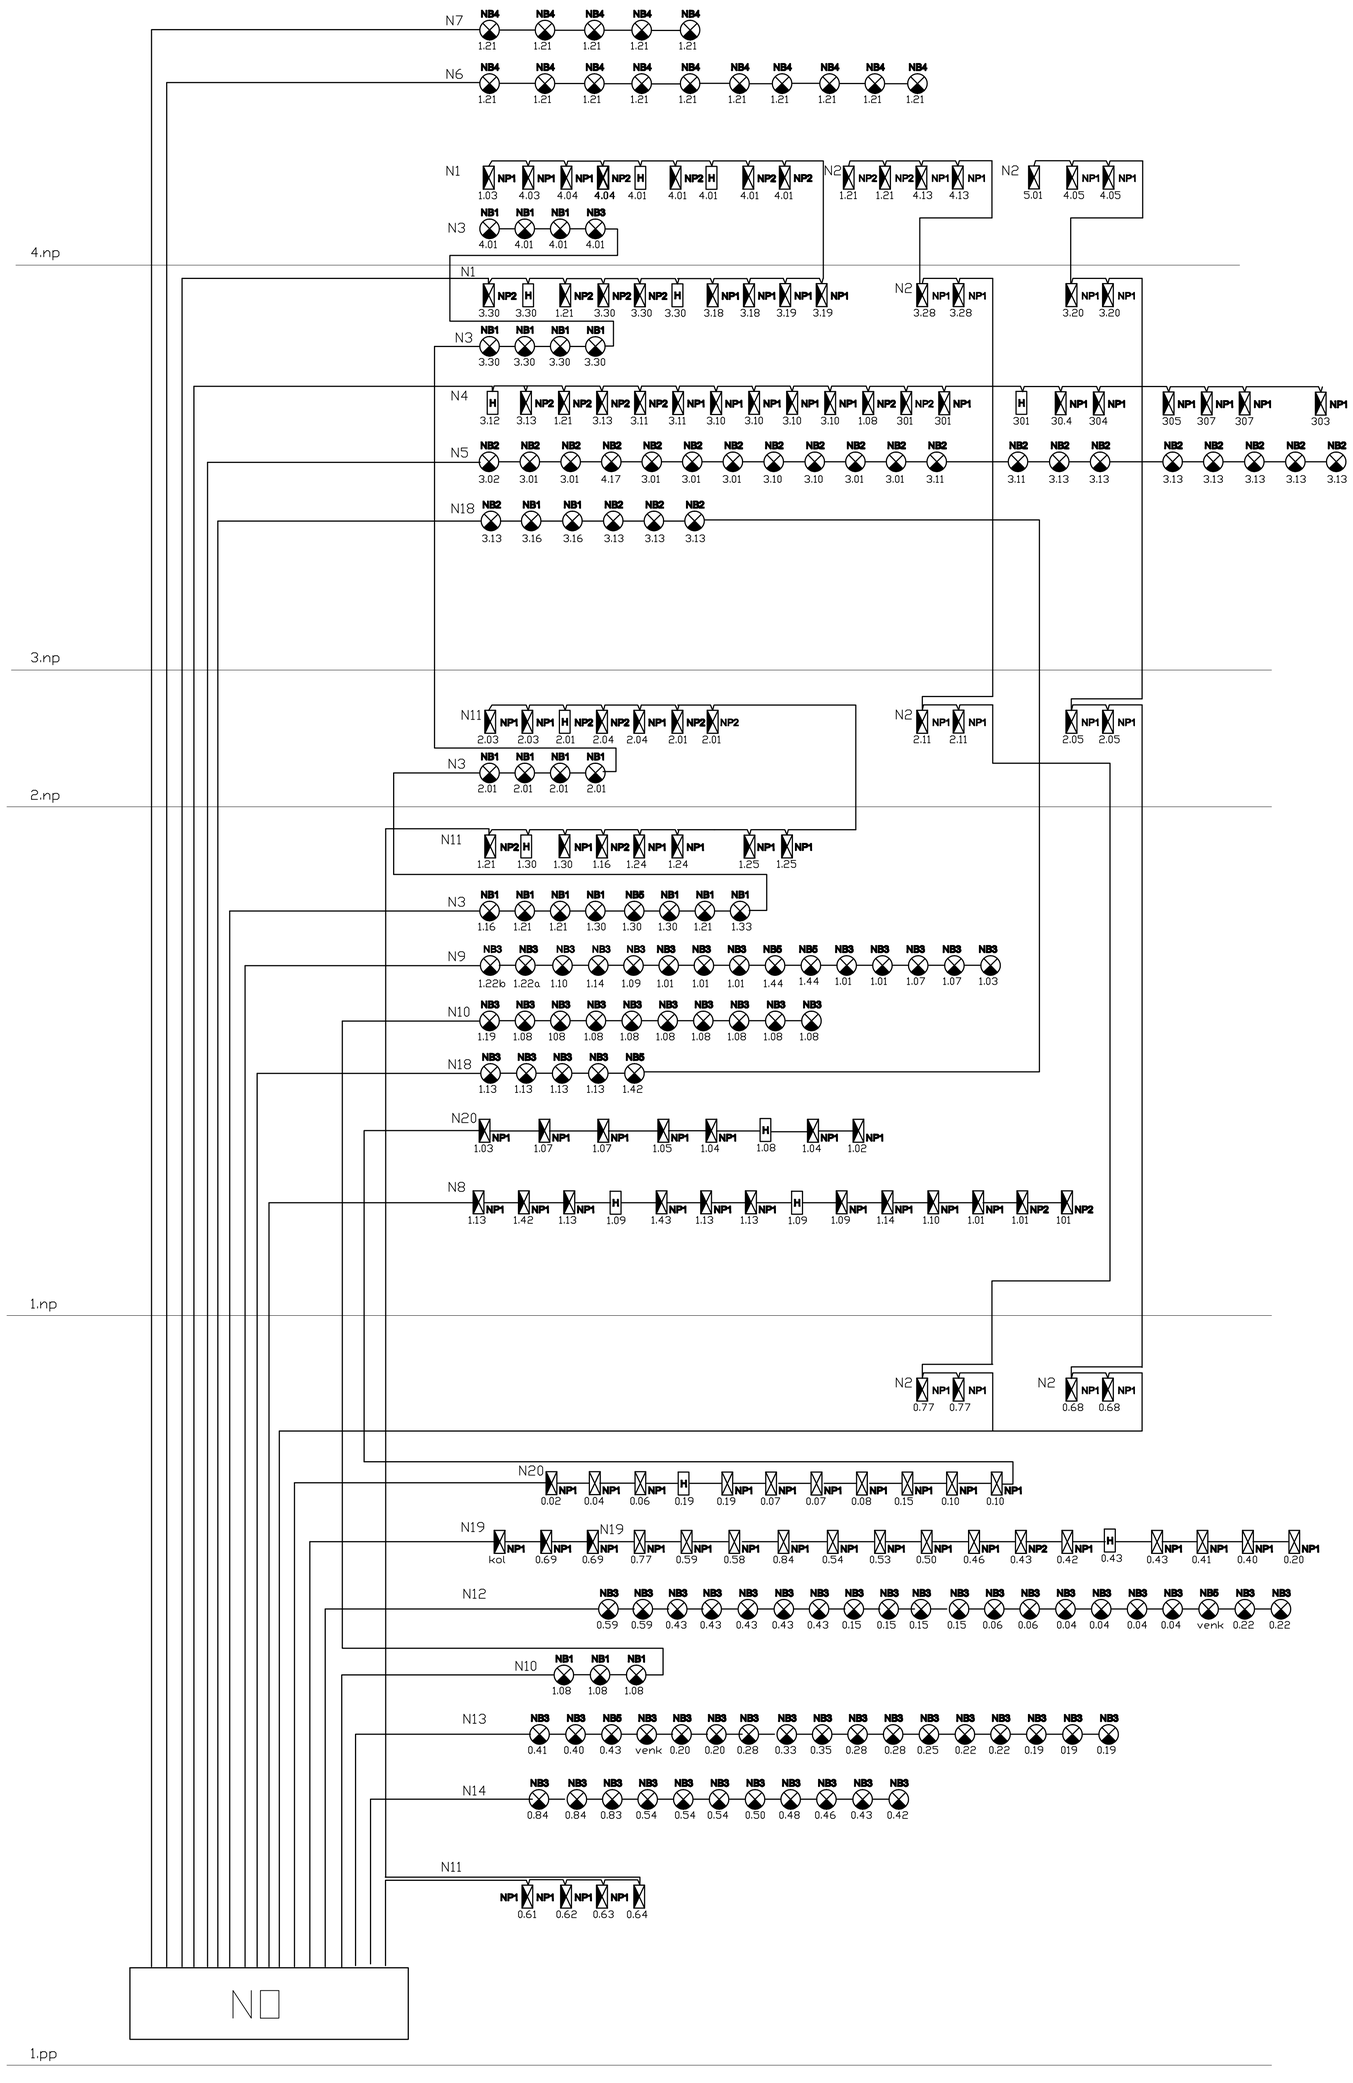

Rozvod proveden v kabely s funkcí při požáru P-60R. Kabely jsou vedeny v samostatných trasách v požárně odolných žlabech nebo na požárně odolných příchytkách.

ROZVODNÁ SOUSTAVA: 3 PEN AC 400V / TN-C
3 PEN AC 400V / TN-C-S
3 PE+N AC 400V / TN-S

Ochrana dle ČSN 33 2000-4-4ed. 2, automatickým odpojením od zdroje zvýšená proudovým chráničem, v koupelnách doplněná pospojením.

POZNÁMKA:

1) STŘEŠNÍ PLÁŠŤ BUDE SEJMUT A BUDE NAHRAZEN NOVÝM PLÁŠTĚM SE ZVÝŠENOU TEPELNOU IZOLACÍ

±0,000 = 207,650 m n.m.

SOUŘADNICOVÝ SYSTÉM: JTSK
VÝŠKOVÝ SYSTÉM: BALT p.v.

Č. REVIZE: REVISION NO.:	DATUM VYDÁNÍ: DATE OF ISSUE:	POPIS REVIZE: DESCRIPTION OF THE REVISION:	VYPRACOVAL: ELABORATED BY:

GENERÁLNÍ PROJEKTANT: GENERAL DESIGNER:
K4 a.s.
Kociánka 8/10, 612 00 Brno
tel.: +420 541 126 811
fax.: +420 541 126 810
e-mail: brno@k4.cz
www.k4.cz

INVESTOR: CLIENT: JIHOMORAVSKÝ KRAJ, zastoupený Mgr. Michalem Haškem, hejtmanem Brno, Žerotínovo nám. 3/5, PSČ 601 82

AUTORIZACE: AUTHORIZED BY:

OBJEDNATEL: PROJECT MANAGER: JIHOMORAVSKÝ KRAJ, zastoupený Mgr. Michalem Haškem, hejtmanem Brno, Žerotínovo nám. 3/5, PSČ 601 82

SUBDODAVATEL: SUBCONTRACTOR:

ČÍSLO PARÉ: DOCUMENT SET NUMBER:

NÁZEV AKCE: TITLE: MORAVIAN SCIENCE CENTRE BRNO

MANAŽER PROJEKTU: PROJECT DIRECTOR:	Ing. Jiří Heinl
ARCHITEKT: ARCHITECT:	Ing. arch. Zdena Němcová
HLAVNÍ INŽENÝR: CHIEF PROJECT MANAGER:	Ing. Marek Svoboda
PROJEKTANT: DESIGNER:	Ing. Miroslav Kadmoška
ZAKÁZKA Č.: CONTRACT NO.:	837
ODDÍL: PART:	05
DATUM: DATE:	únor 2011
MĚŘÍTKO: SCALE:	1:200
STUPEŇ PD: PROJECT STATUS:	DPS
KÓD DOKUMENTACE: CODE:	F1.1.4g
ČÍSLO VÝKRESU: DRAWING NUMBER:	0837_05_10_150_00
REVIZE: REVISION:	

STAVEBNÍ OBJEKT: BUILDING PART: SO 01 Modernizace objektu MSCB

OBCHODNÍ SOUBOR: PACKAGE: F1.1.4g Elektroinstalace a hromosvod

OBSAH: CONTENT: schéma NO