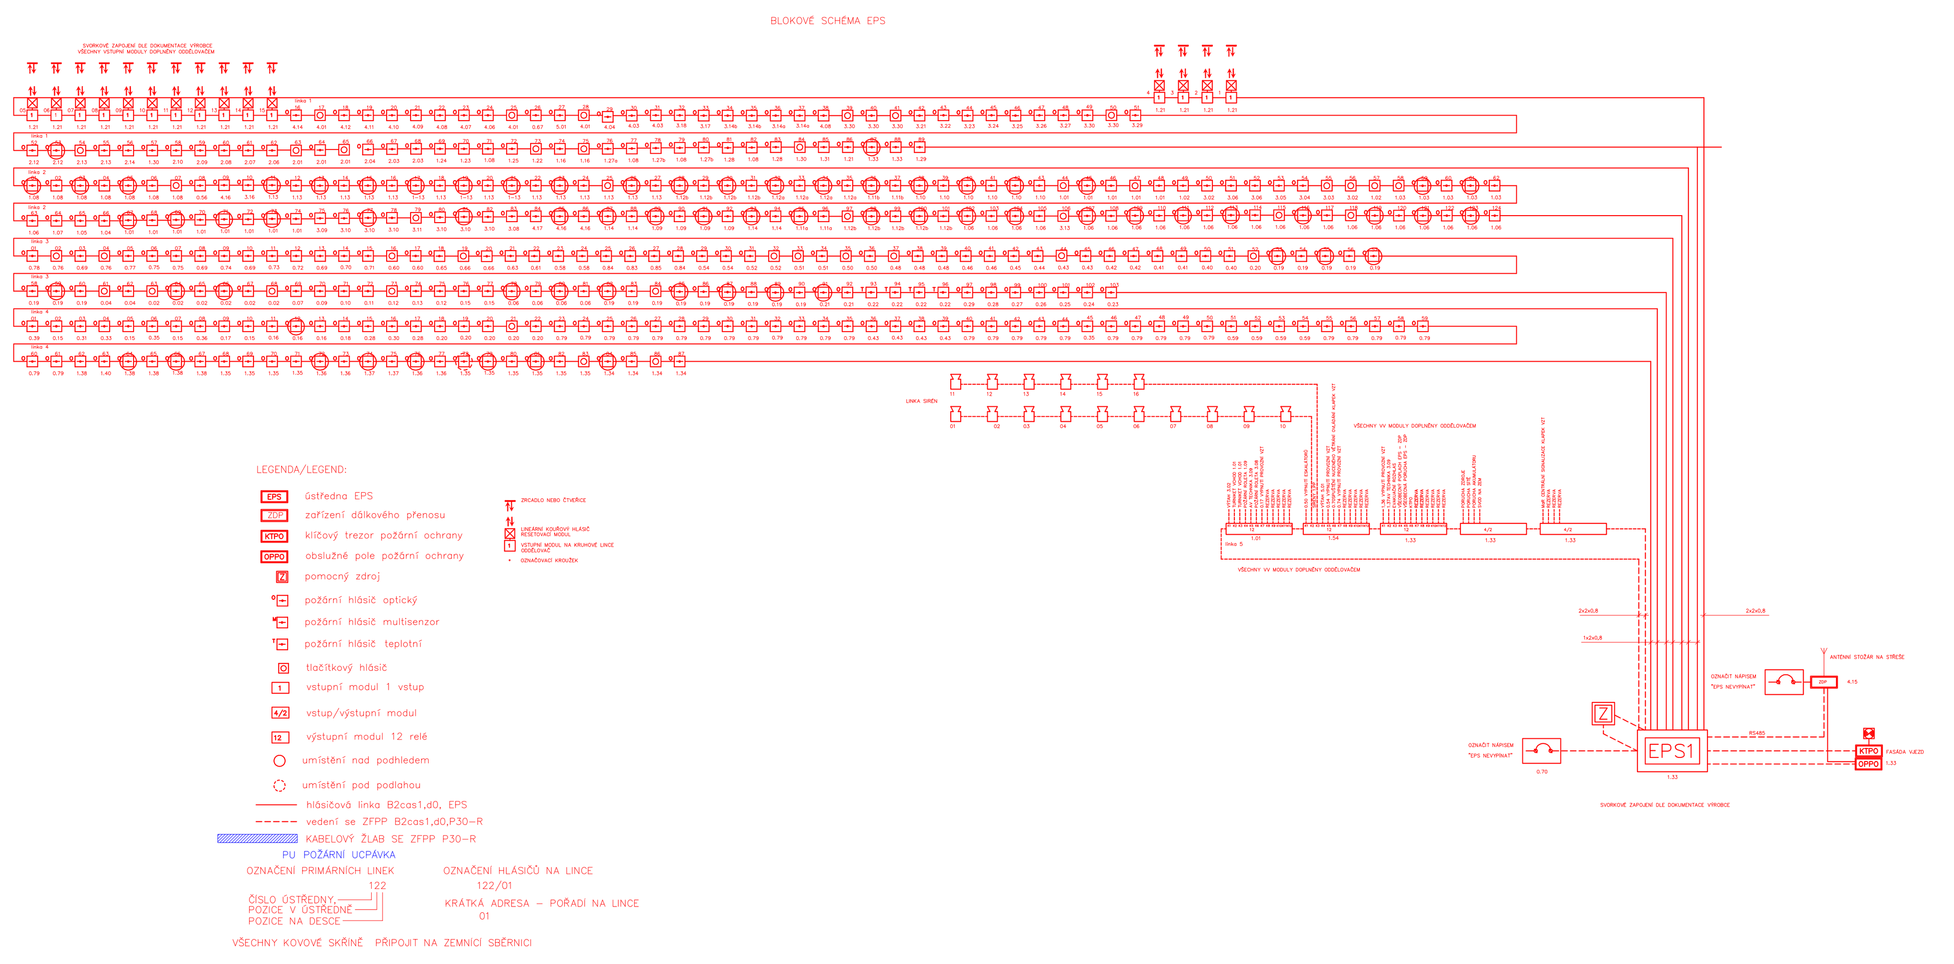

Č. REVIZE / REVISION NO.	DATUM VYDÁNÍ / DATE OF ISSUE	POPIS REVIZE / DESCRIPTION OF THE REVISION	VYPRACOVAL / ELABORATED BY

GENERÁLNÍ PROJEKTANT: GENERAL DESIGNER: K4 ARCHITECTS & ENGINEERS, K4 a.s., Kociánka 8/10, 612 00 Brno, tel.: +420 541 126 611, fax.: +420 541 126 610, e-mail: brno@k4.cz, www.k4.cz	INVESTOR: CLIENT: JIHOMORAVSKÝ KRAJ, zastoupený Mgr. Michalem Haškem, hejtmanem, Brno, Žerotínovo nám. 3/5, PSČ 601 82	AUTORIZACE: AUTHORIZED BY:	
	OBJEDNATEL: PROJECT MANAGER: JIHOMORAVSKÝ KRAJ, zastoupený Mgr. Michalem Haškem, hejtmanem, Brno, Žerotínovo nám. 3/5, PSČ 601 82		
	SUBDODAVATEL: SUBCONTRACTOR:	ČÍSLO PARÉ: DOCUMENT SET NUMBER:	
NÁZEV AKCE: TITLE:	MORAVIAN SCIENCE CENTRE BRNO	MANAŽER PROJEKTU: PROJECT DIRECTOR:	Ing. Jiří Heinl
		ARCHITEKT: ARCHITECT:	Ing. arch. Zdena Němcová
		HLAVNÍ INŽENÝR: CHIEF PROJECT MANAGER:	Ing. Marek Svoboda
		PROJEKTANT: DESIGNER:	Ing. Aleš Pernica
		ZAKÁZKA Č.: CONTRACT NO.:	837 / ODDÍL: PART: 05
STAVEBNÍ OBJEKT: BUILDING PART:	SO 01 Modernizace objektu MSCB	DATUM: DATE:	únor 2011
		MĚŘÍTKO: SCALE:	
OBCHODNÍ SOUBOR: PACKAGE:	F1.1.4 Technika prostředí staveb F1.1.4h3 slaboproudé rozvody - EPS	STUPEŇ PD: PROJECT STATUS:	DPS
		KÓD DOKUMENTACE: CODE:	F1.1.4h3
OBSAH: CONTENT:	BLOKOVÉ SCHÉMA EPS	ČÍSLO VÝKRESU: DRAWING NUMBER:	0837_05_11_187_00 / REVIZE: REVISON: