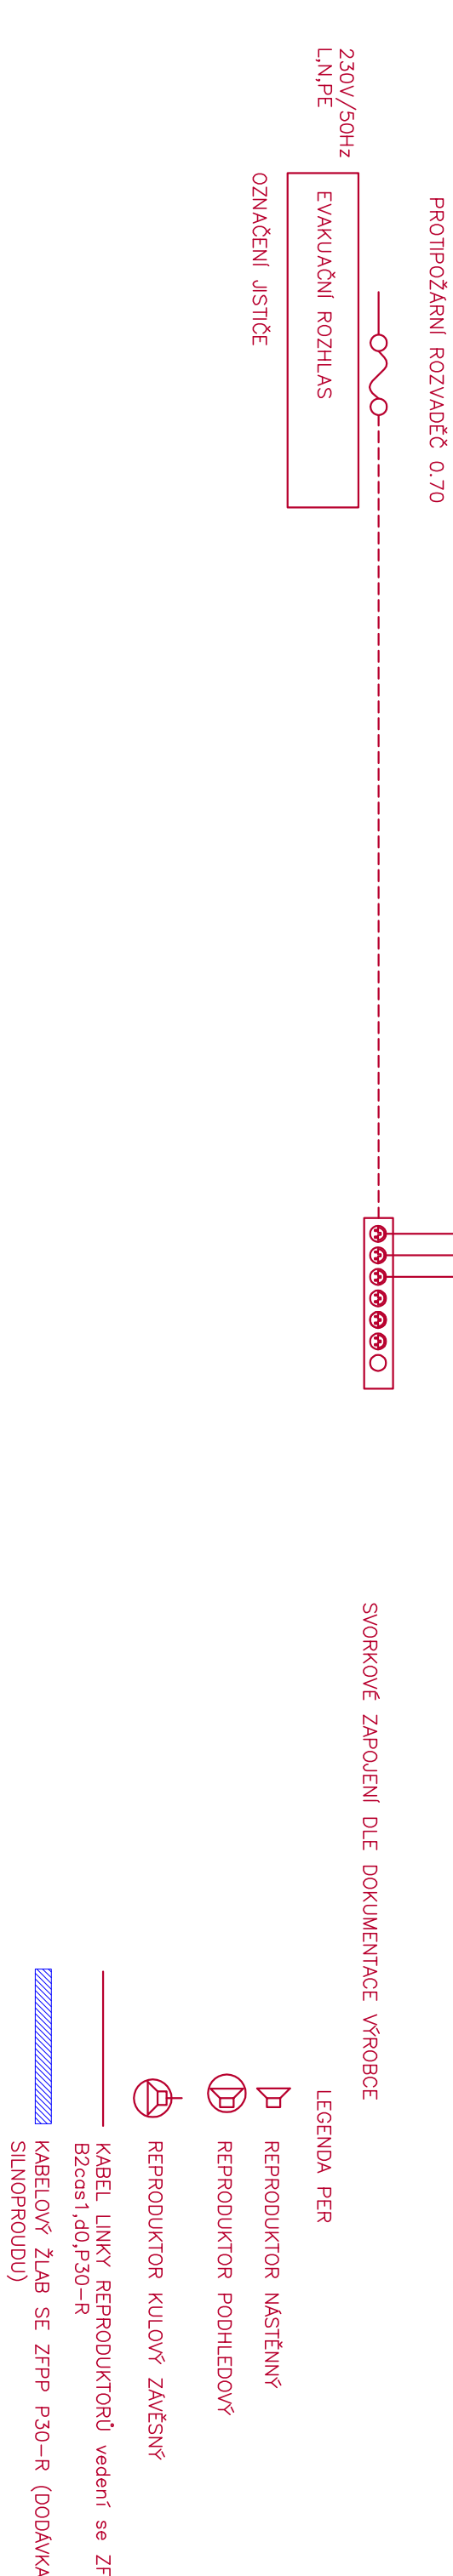


# BLOKOVÉ SCHÉMA POŽÁRNÍHO EVAKUAČNÍHO ROZHLASU

[illegible][illegible]