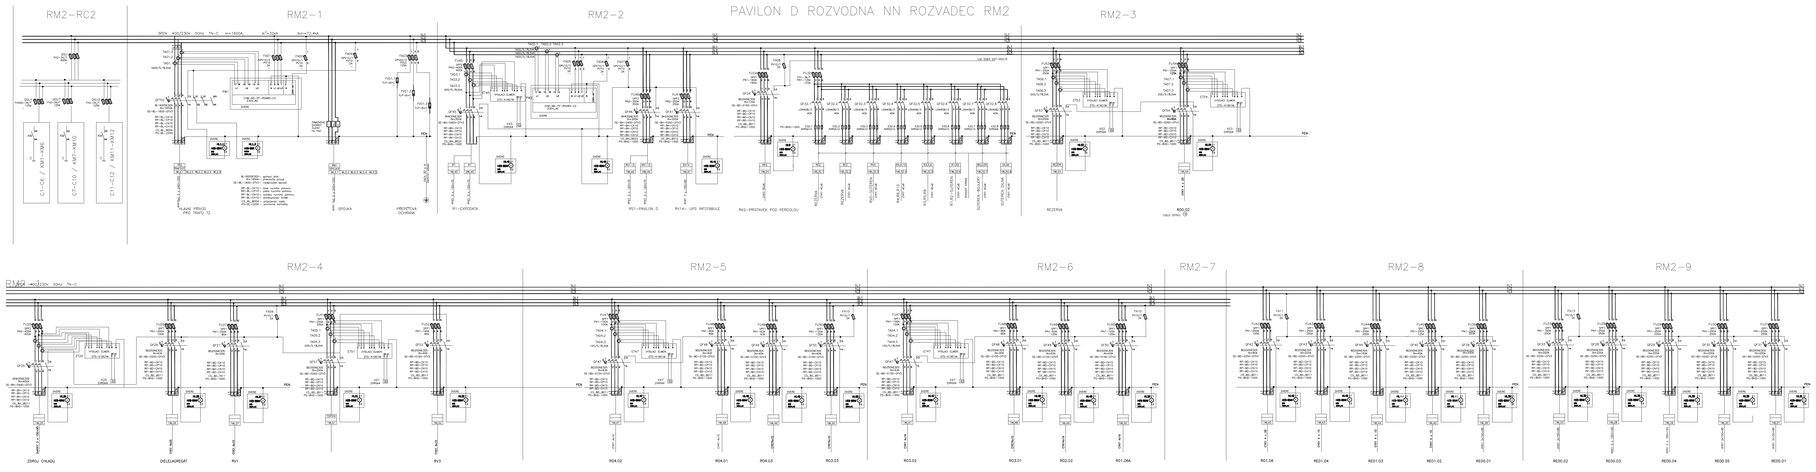

±0,000 = 207,650 m n.m.

SOUŘADNICOVÝ SYSTÉM: JTSK
VÝŠKOVÝ SYSTÉM: BALT p.v.

Č. REVIZE: REVISION NO.	DATUM VYDÁNÍ: DATE OF ISSUE	POPIS REVIZE: DESCRIPTION OF THE REVISION	VYPRACOVAL: ELABORATED BY

GENERÁLNÍ PROJEKTANT: GENERAL DESIGNER: KA ARCHITEKTA KONSULTANTA KONSULTANTA KA a.s. Rozdělka 9/10, 612 00 Brno tel.: +420 541 126 611 fax.: +420 541 126 610 e-mail: brno@ka.cz www.ka.cz	JIHOMORAVSKÝ KRAJ, zastoupený Mgr. Michalem Hašlaem, hejtmanem Brno, Žerotínovo nám. 3/5, PSČ 601 82	INVESTOR: CLIENT	AUTORIZACE: AUTHORIZED BY
	JIHOMORAVSKÝ KRAJ, zastoupený Mgr. Michalem Hašlaem, hejtmanem Brno, Žerotínovo nám. 3/5, PSČ 601 82	OBJEDNATEL: PROJECT MANAGER	
		SUBDOUHATEL: SUBCONTRACTOR	ČÍSLO PARÉ: DOCUMENT SET NUMBER

NÁZEV AKCE: TITLE:	MORAVIAN SCIENCE CENTRE BRNO	MANAŽER PROJEKTU: PROJECT DIRECTOR	Ing. Jiří Hájek
		ARCHITEKT: ARCHITECT	Ing. arch. Zdena Němcová
		HLAVNÍ INŽENÝR: CHIEF PROJECT MANAGER	Ing. Marek Svoboda
		PROJEKTANT: DESIGNER	Ing. Miroslav Kadrnička
		ZAKÁZKA Č.: CONTRACT NO.	837 / CODE: 05 PART: 00
STAVEBNÍ OBJEKT: BUILDING PART:	SO 01 Modernizace objektu MSCB	DATUM: DATE	únor 2011
		MĚŘÍTKO: SCALE	1:100
OBCHODNÍ SOUBOR: PACKAGE:	F1.1.4g ELEKTROINSTALACE A HROMOSVOD	STUPEŇ PD: PROJECT STATUS	DPS
		KÓD DOKUMENTACE: CODE	F1.1.4g
OBSAH: CONTENT:	SCHÉMA ROZVADĚČE RM2	ČÍSLO VÝKRESU: DRAWING NUMBER	REVIZE: REVISION 0837_05_10_119_00